



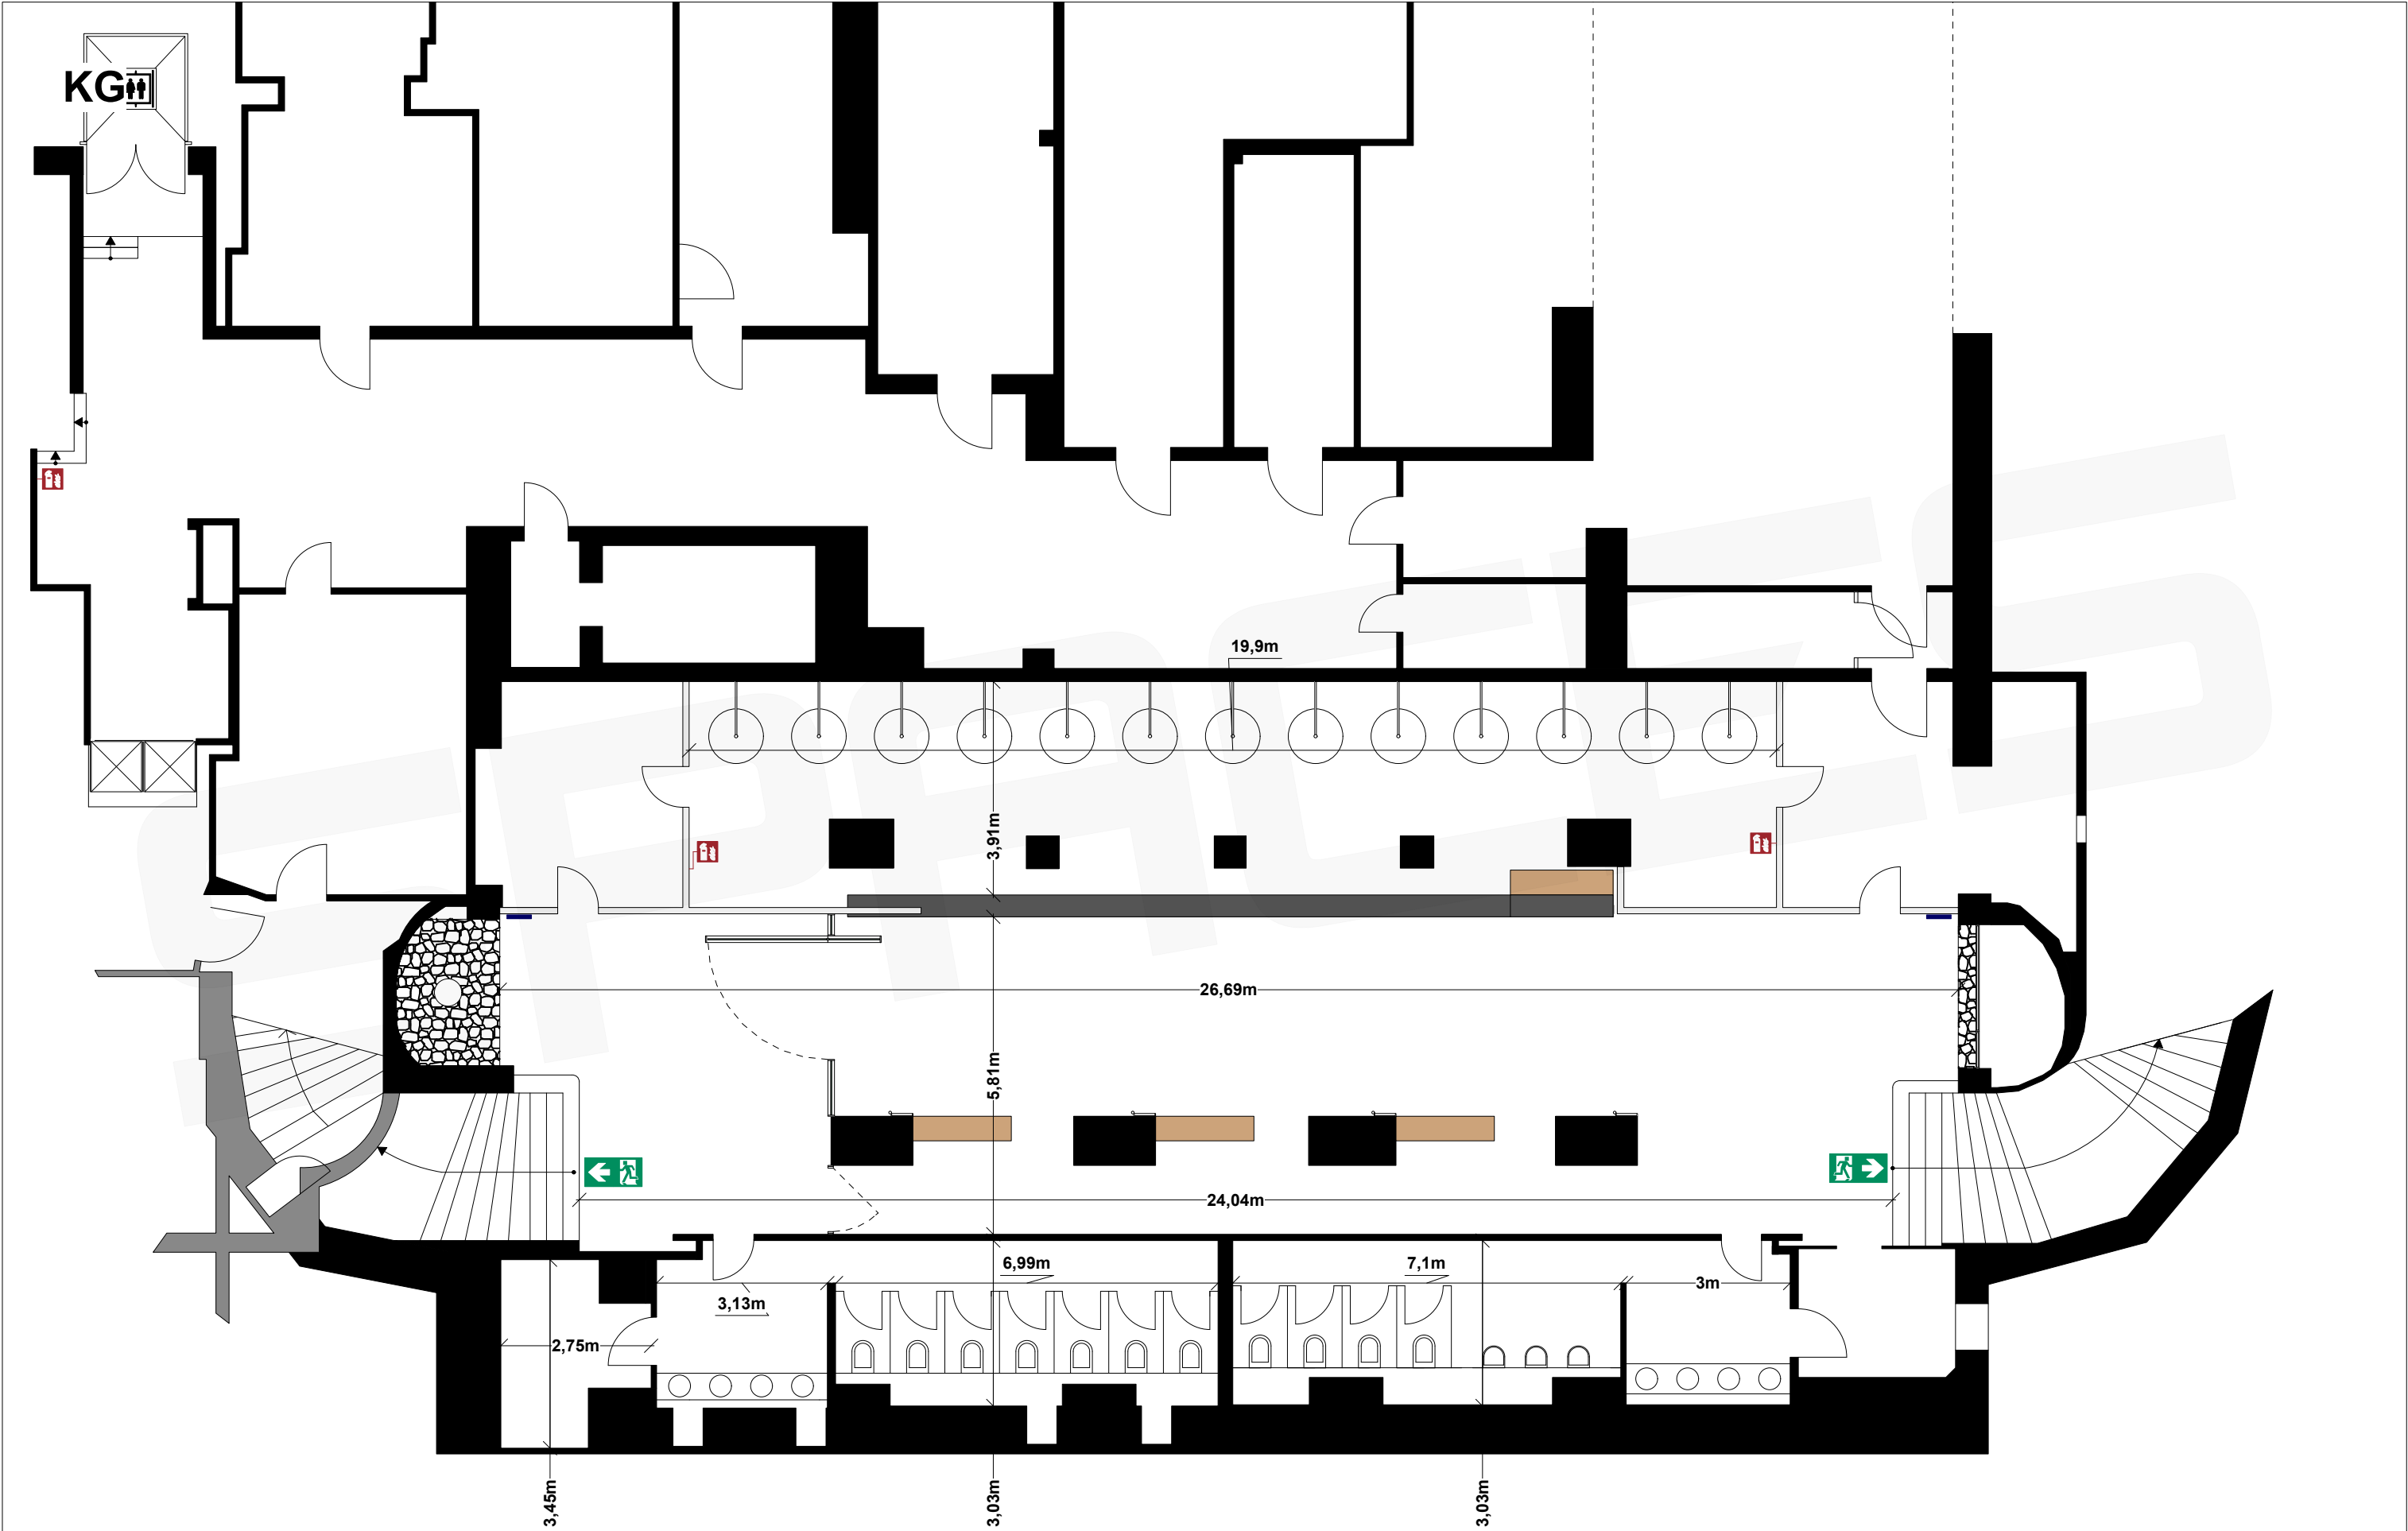


Vorabzug. Alle Maße sind vor Ort zu prüfen!


Kunde	Ort	Hamburg, CURIO-HAUS			
Projekt	Inhalt	Grundriss			
Proj. Leiter	Bearbeiter	CA	Datum	16.02.2025	Maßstab 1:110
Projekt #			Seite	7	Blattform. A3
spaces mgt GmbH, Rothenbaumchaussee 11, 20148 Hamburg, Phone: +49 (0) 40/6963223-30, office@spaces-managment.de					

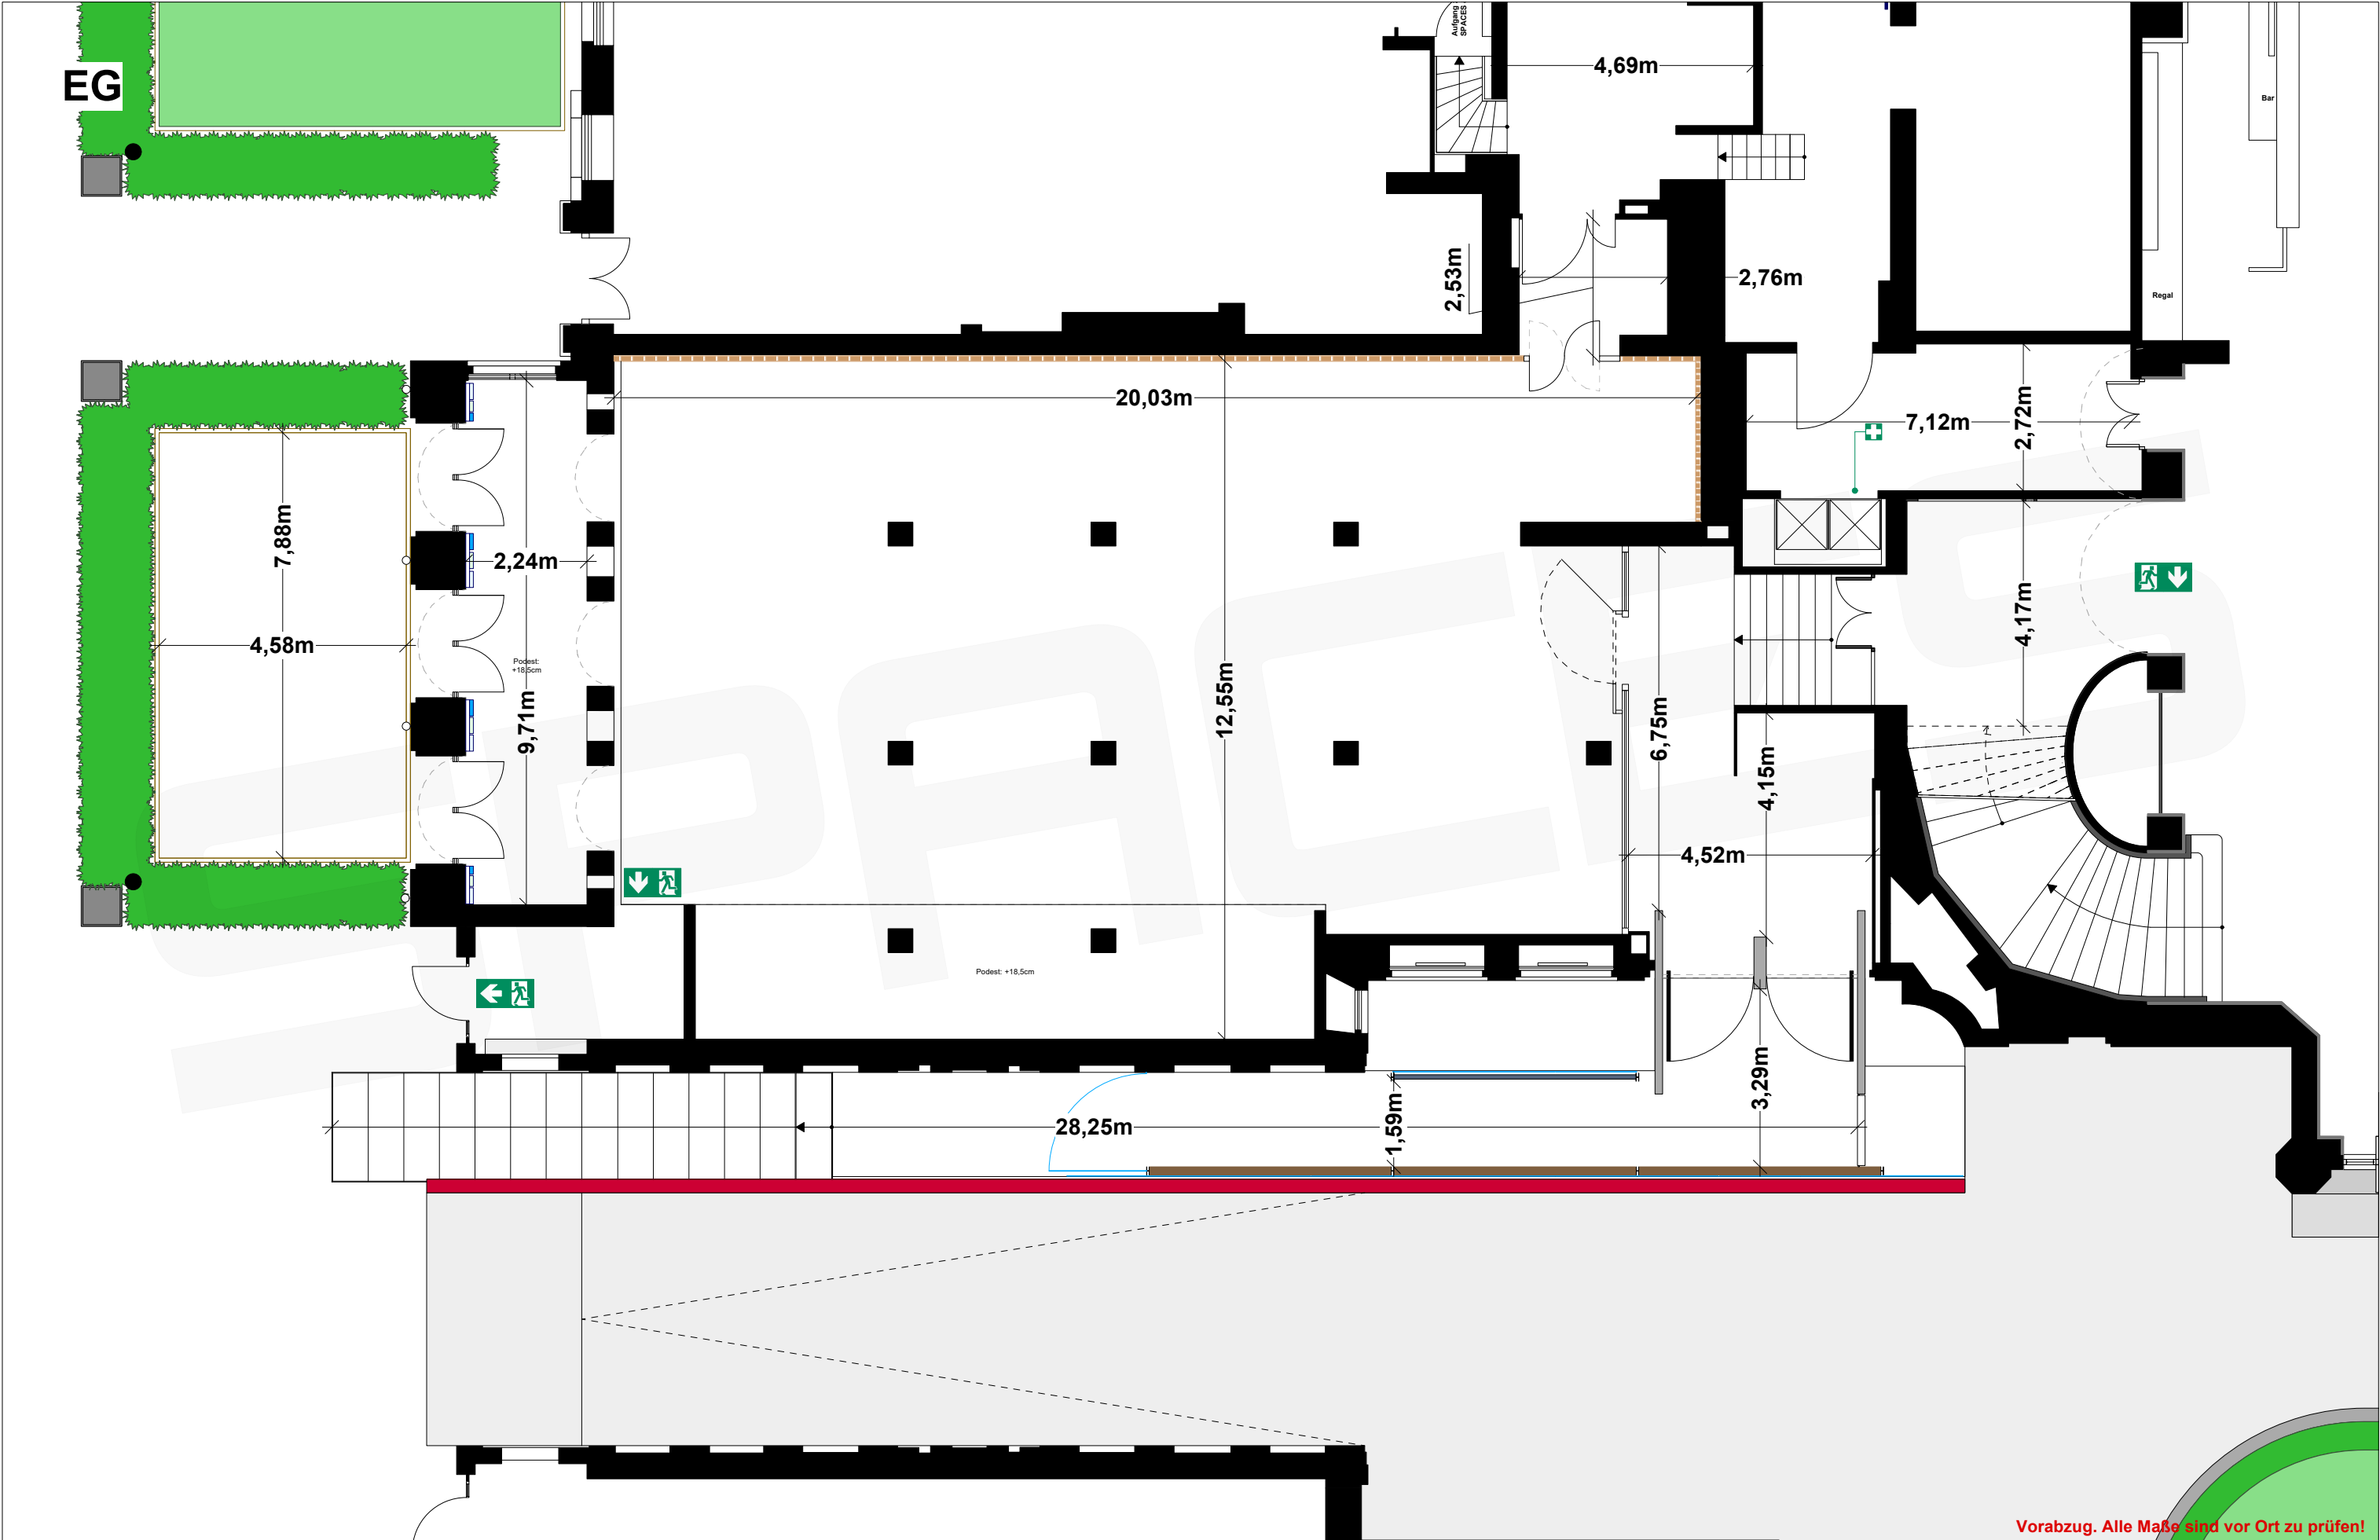


Vorabzug. Alle Maße sind vor Ort zu prüfen!

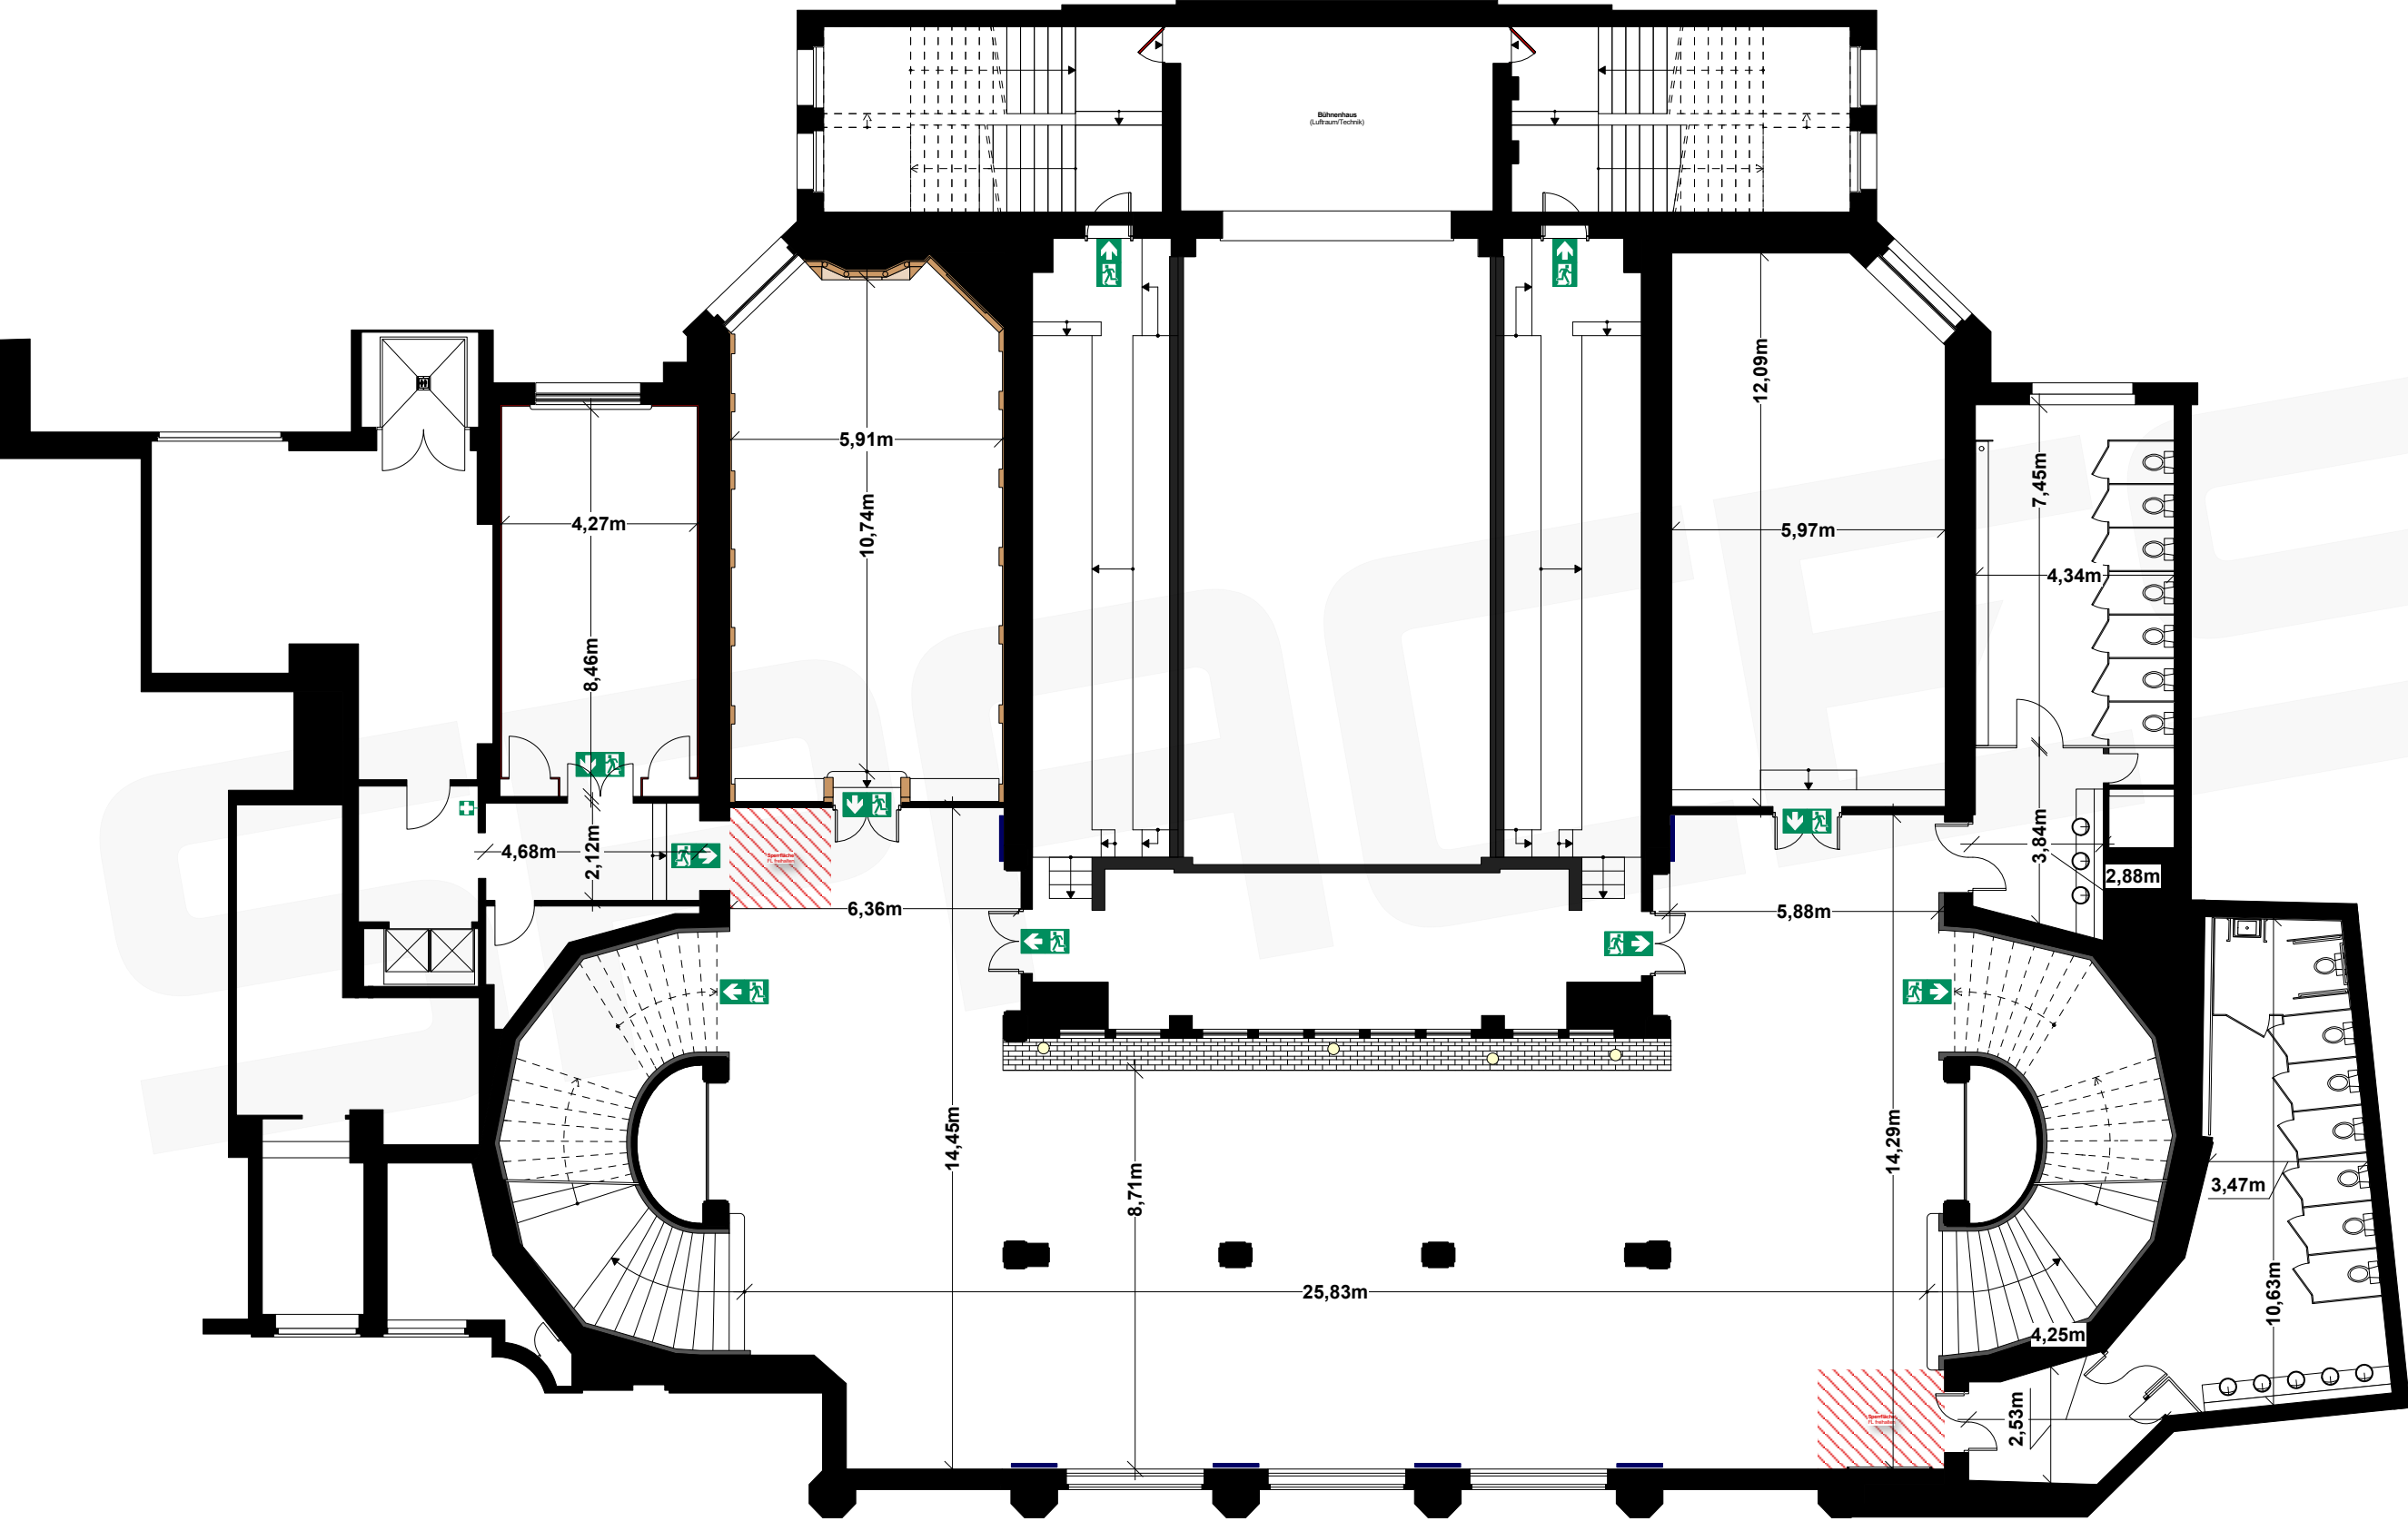


Vorabzug. Alle Maße sind vor Ort zu prüfen!

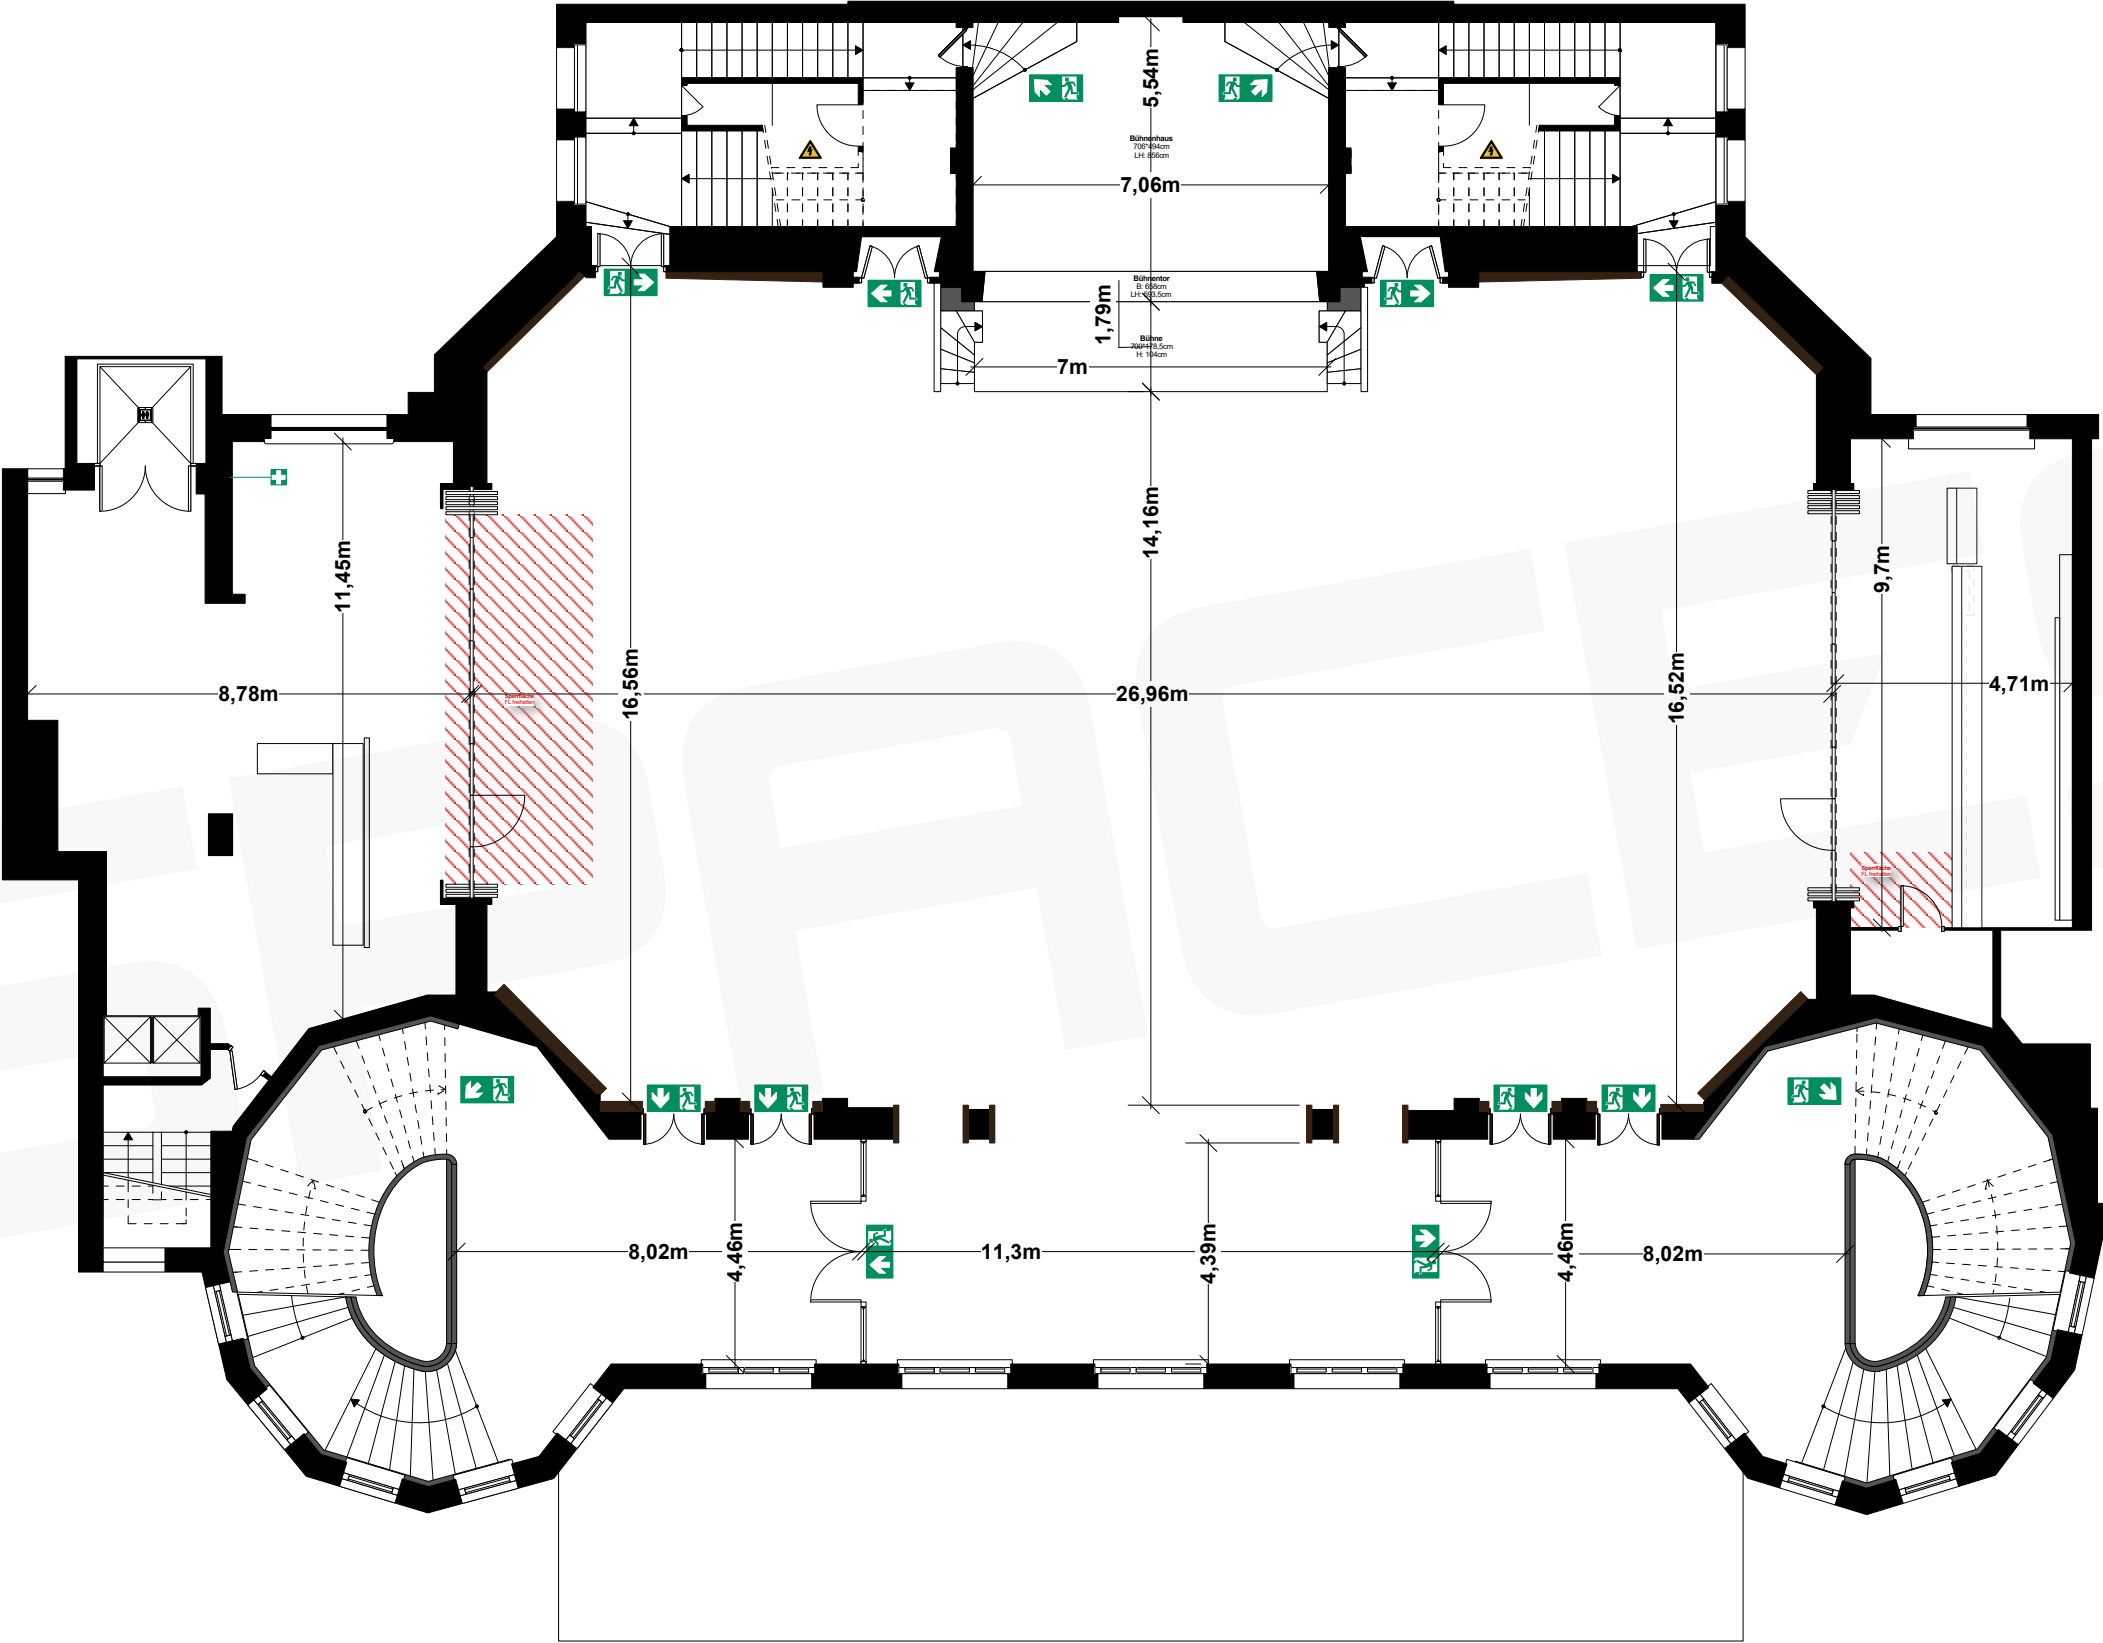


Vorabzug. Alle Maße sind vor Ort zu prüfen!

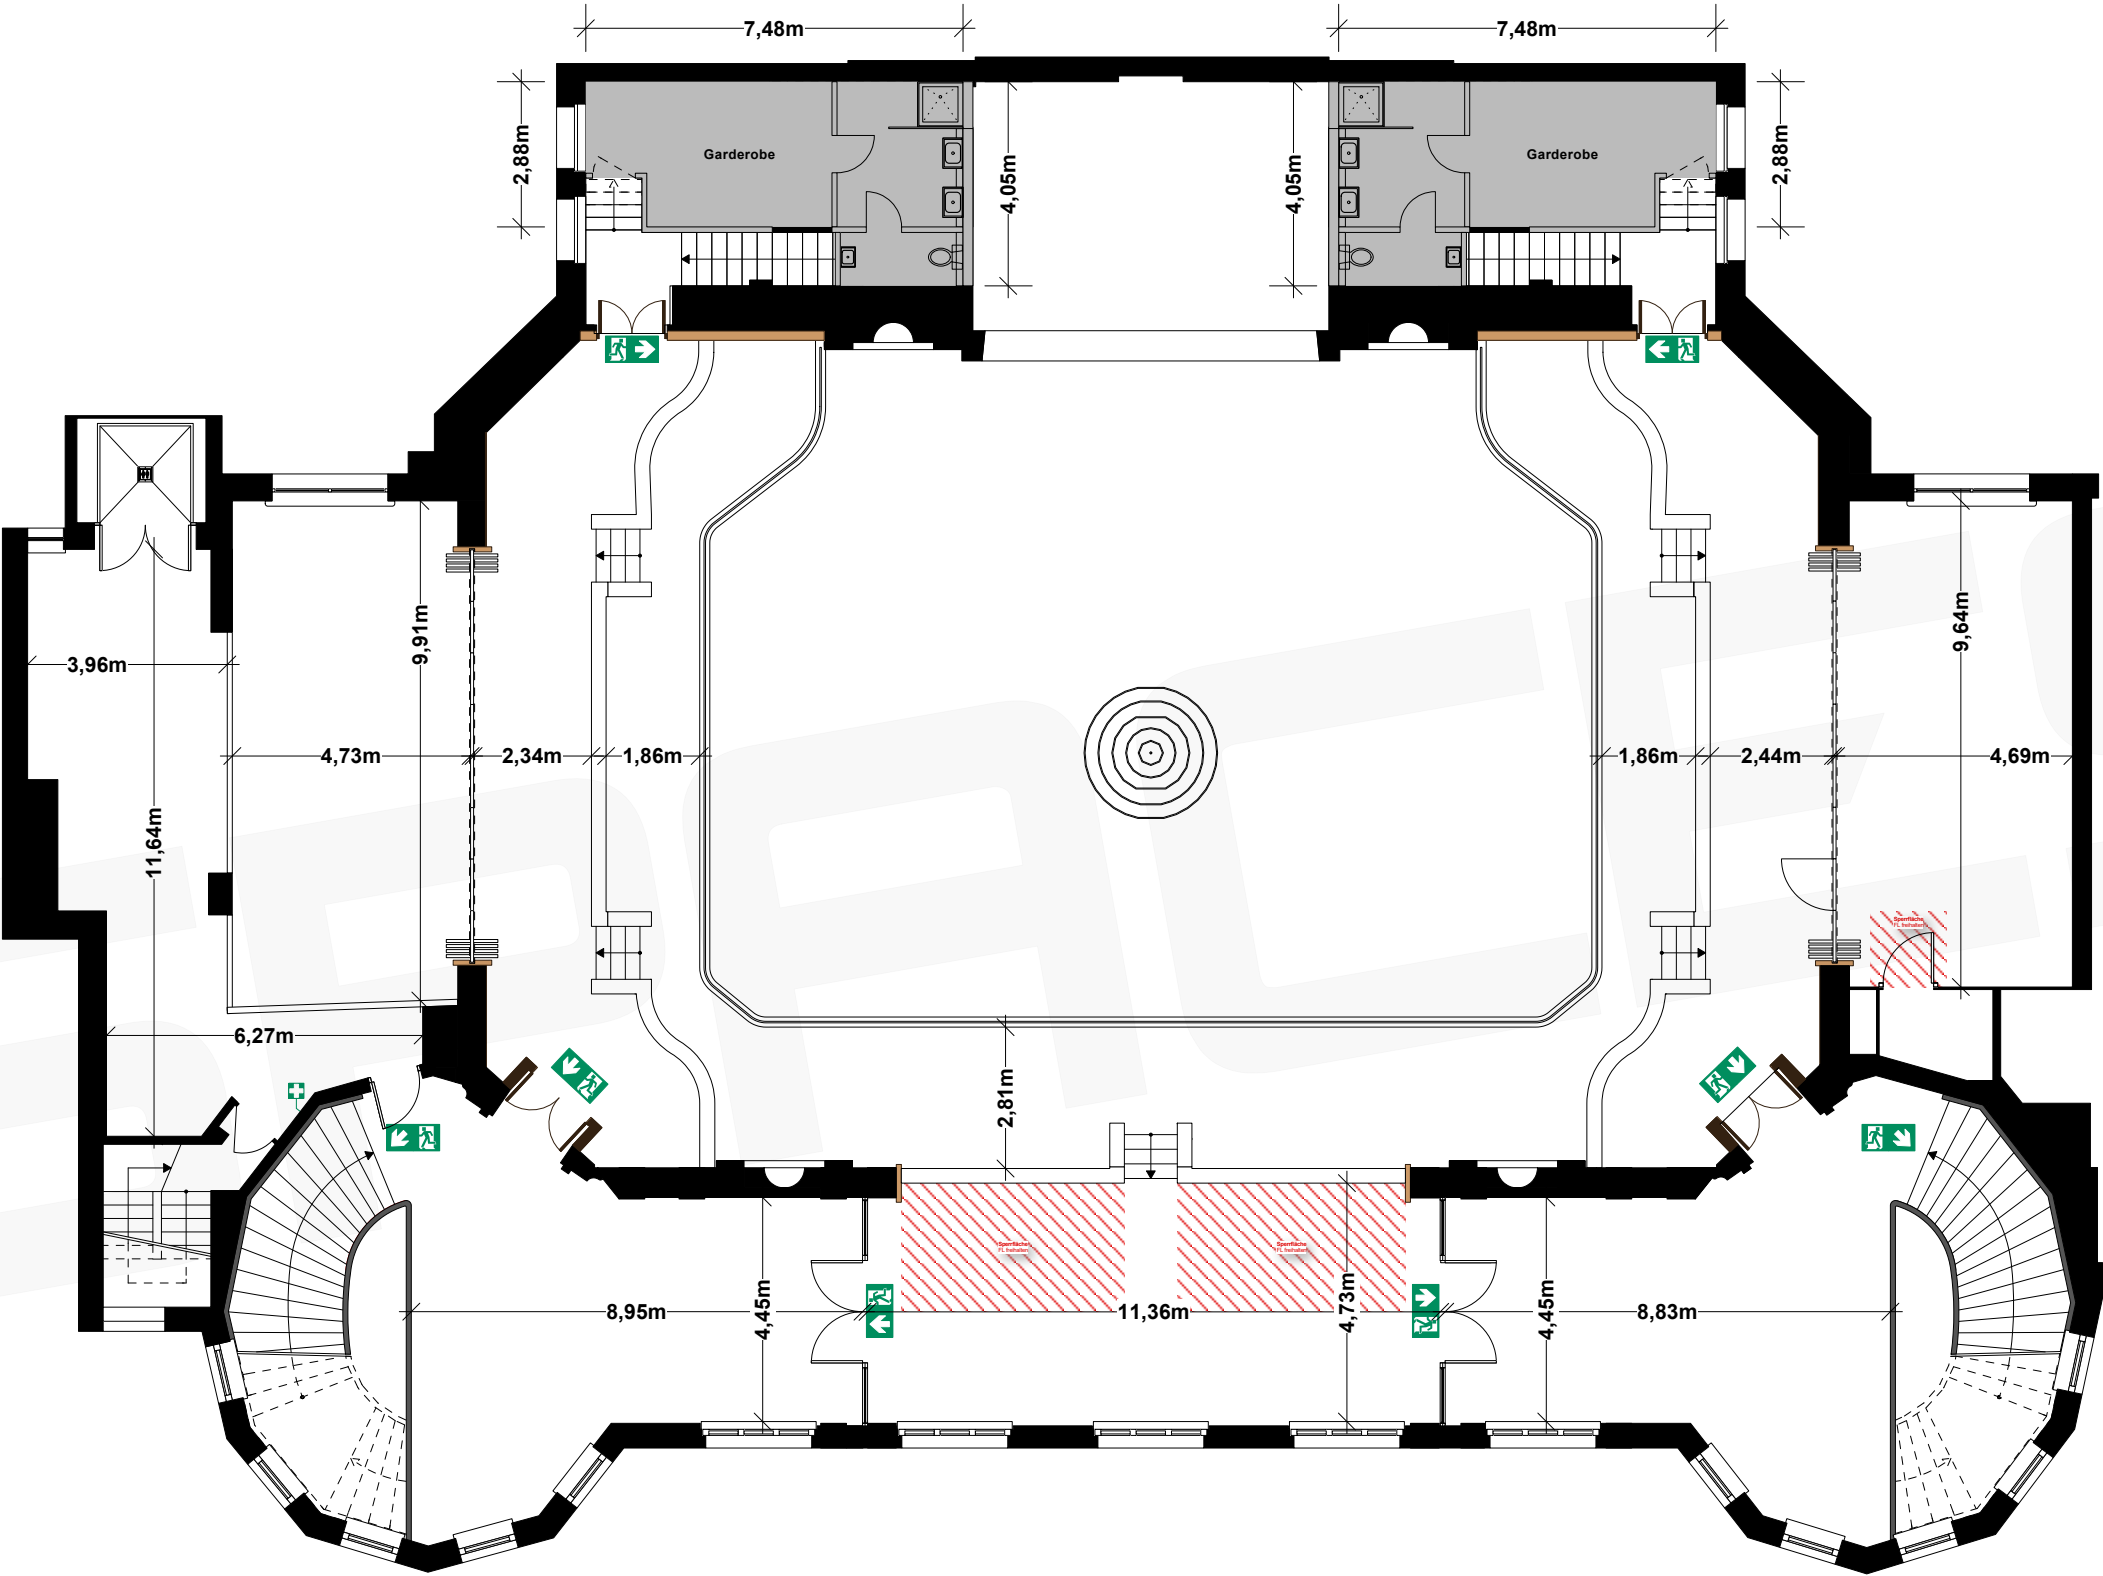


Vorabzug. Alle Maße sind vor Ort zu prüfen!

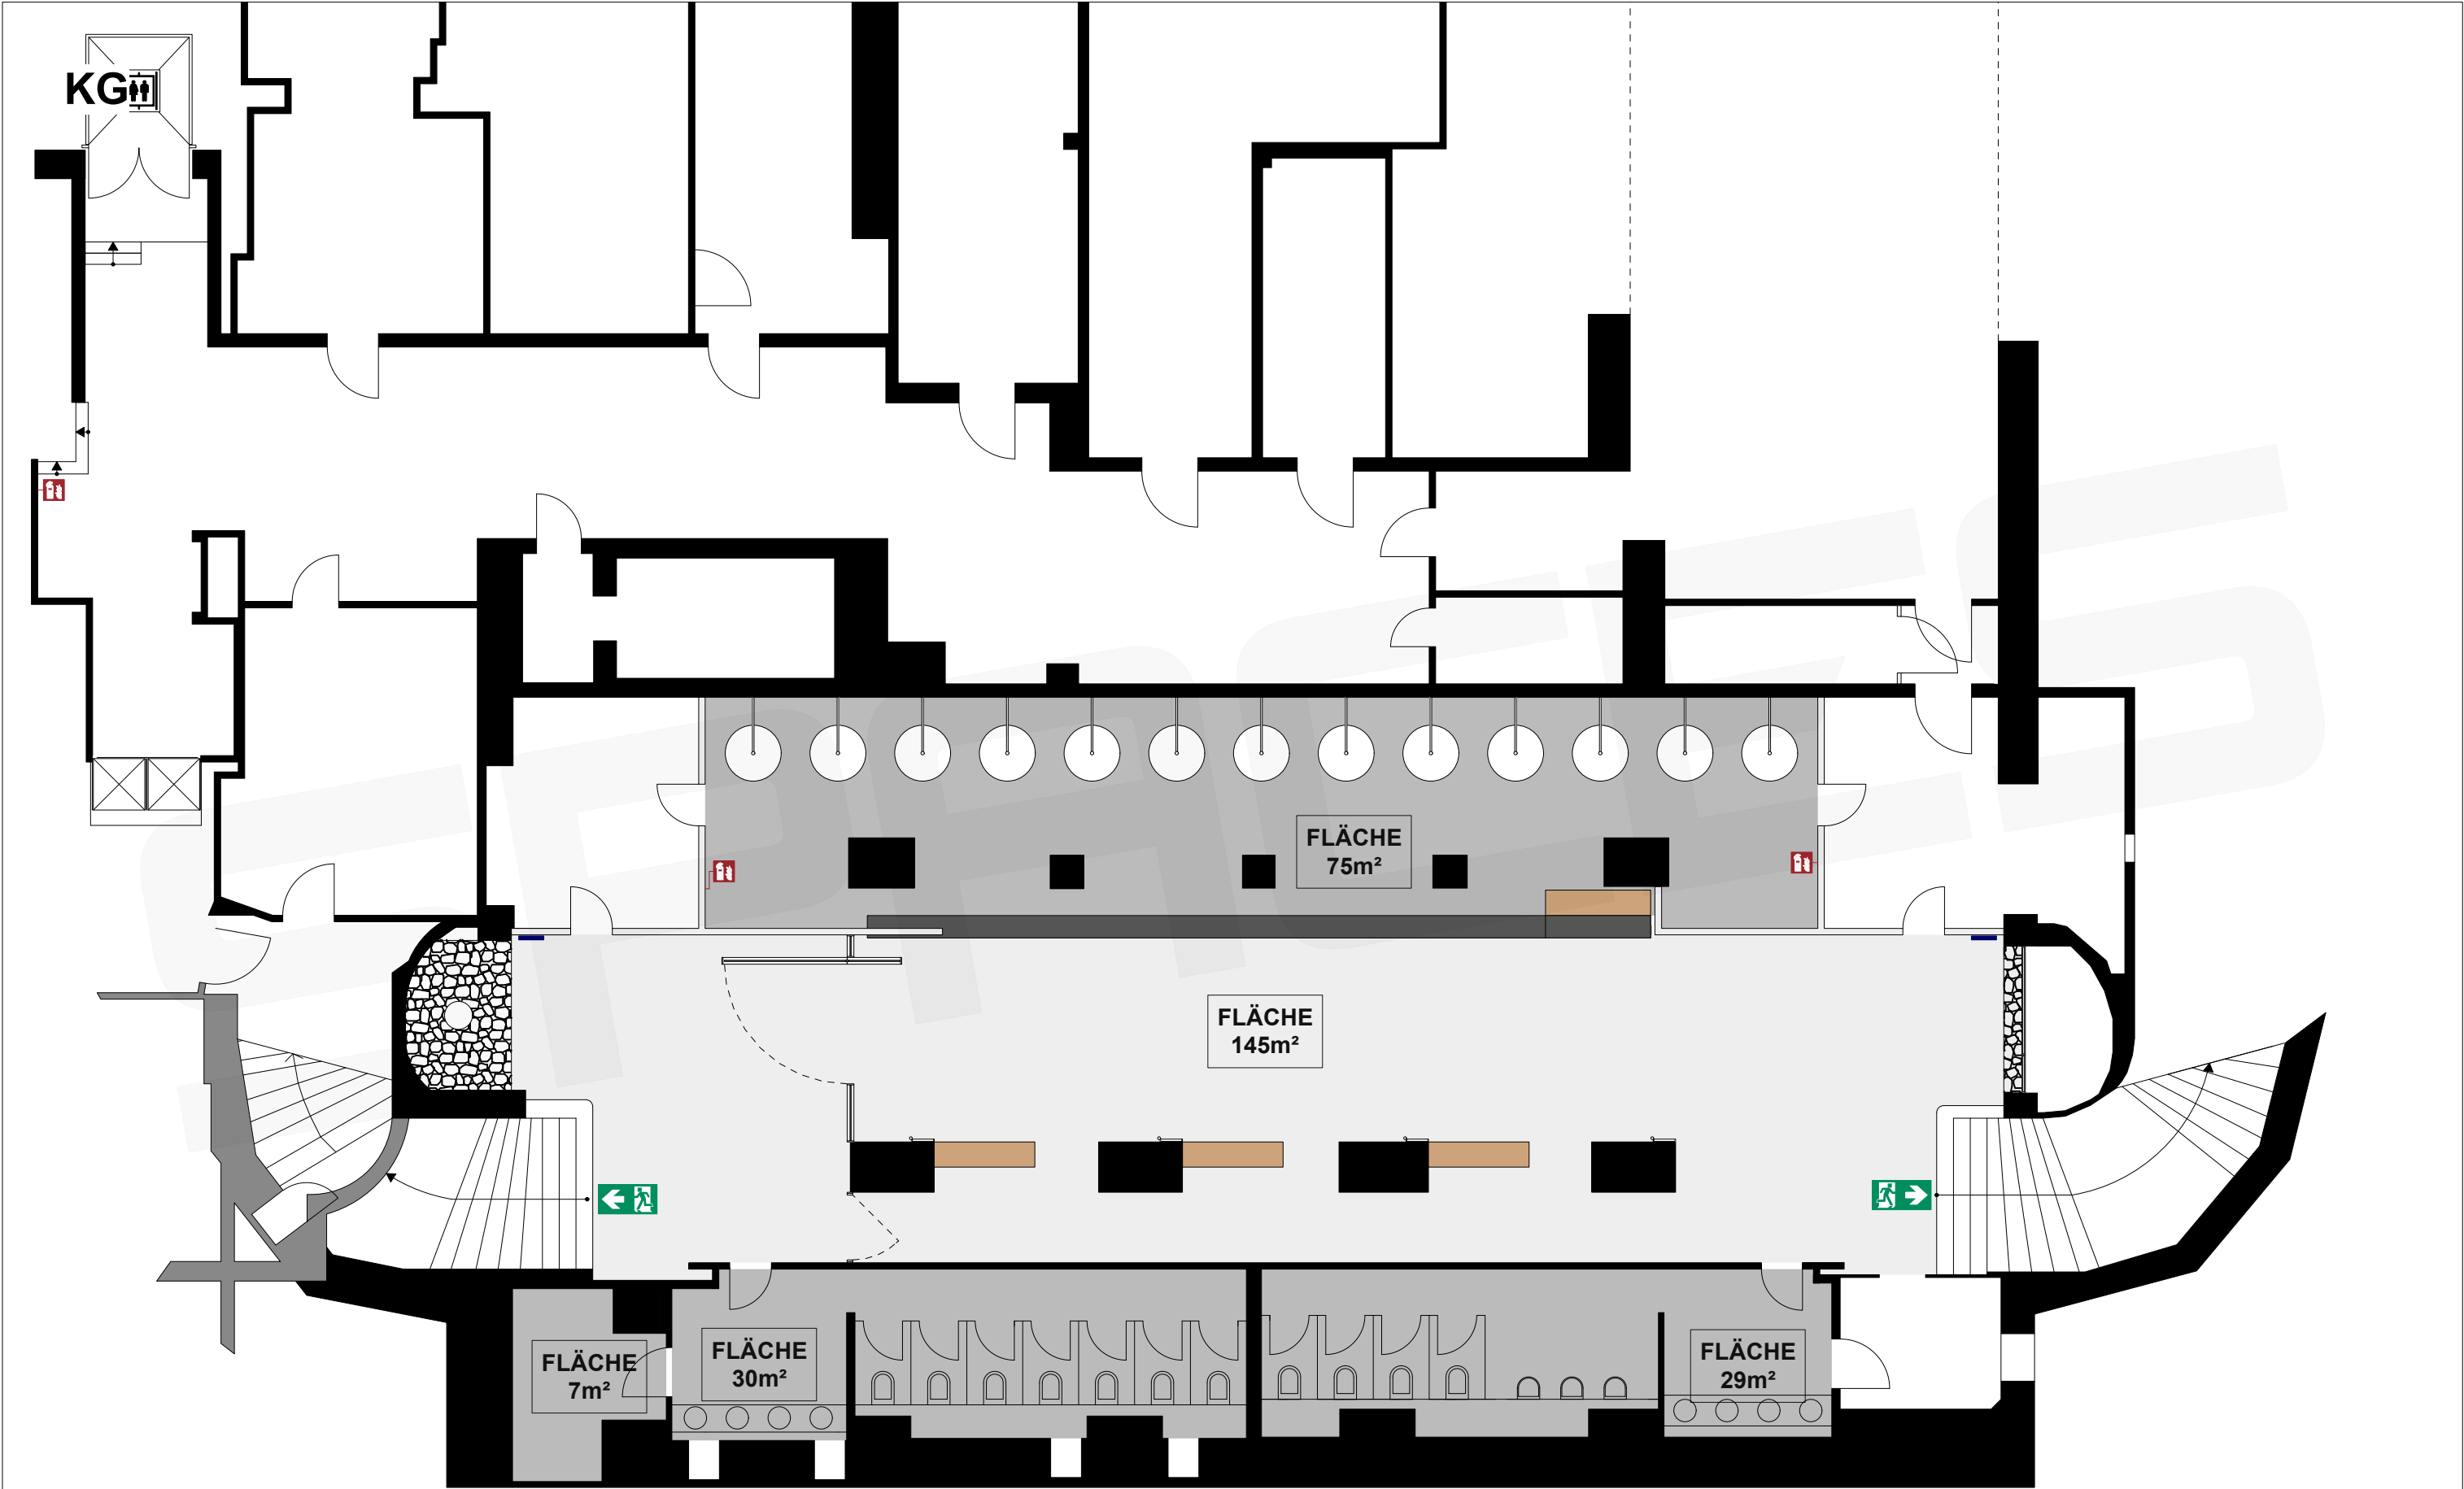

Vorabzug. Alle Maße sind vor Ort zu prüfen!

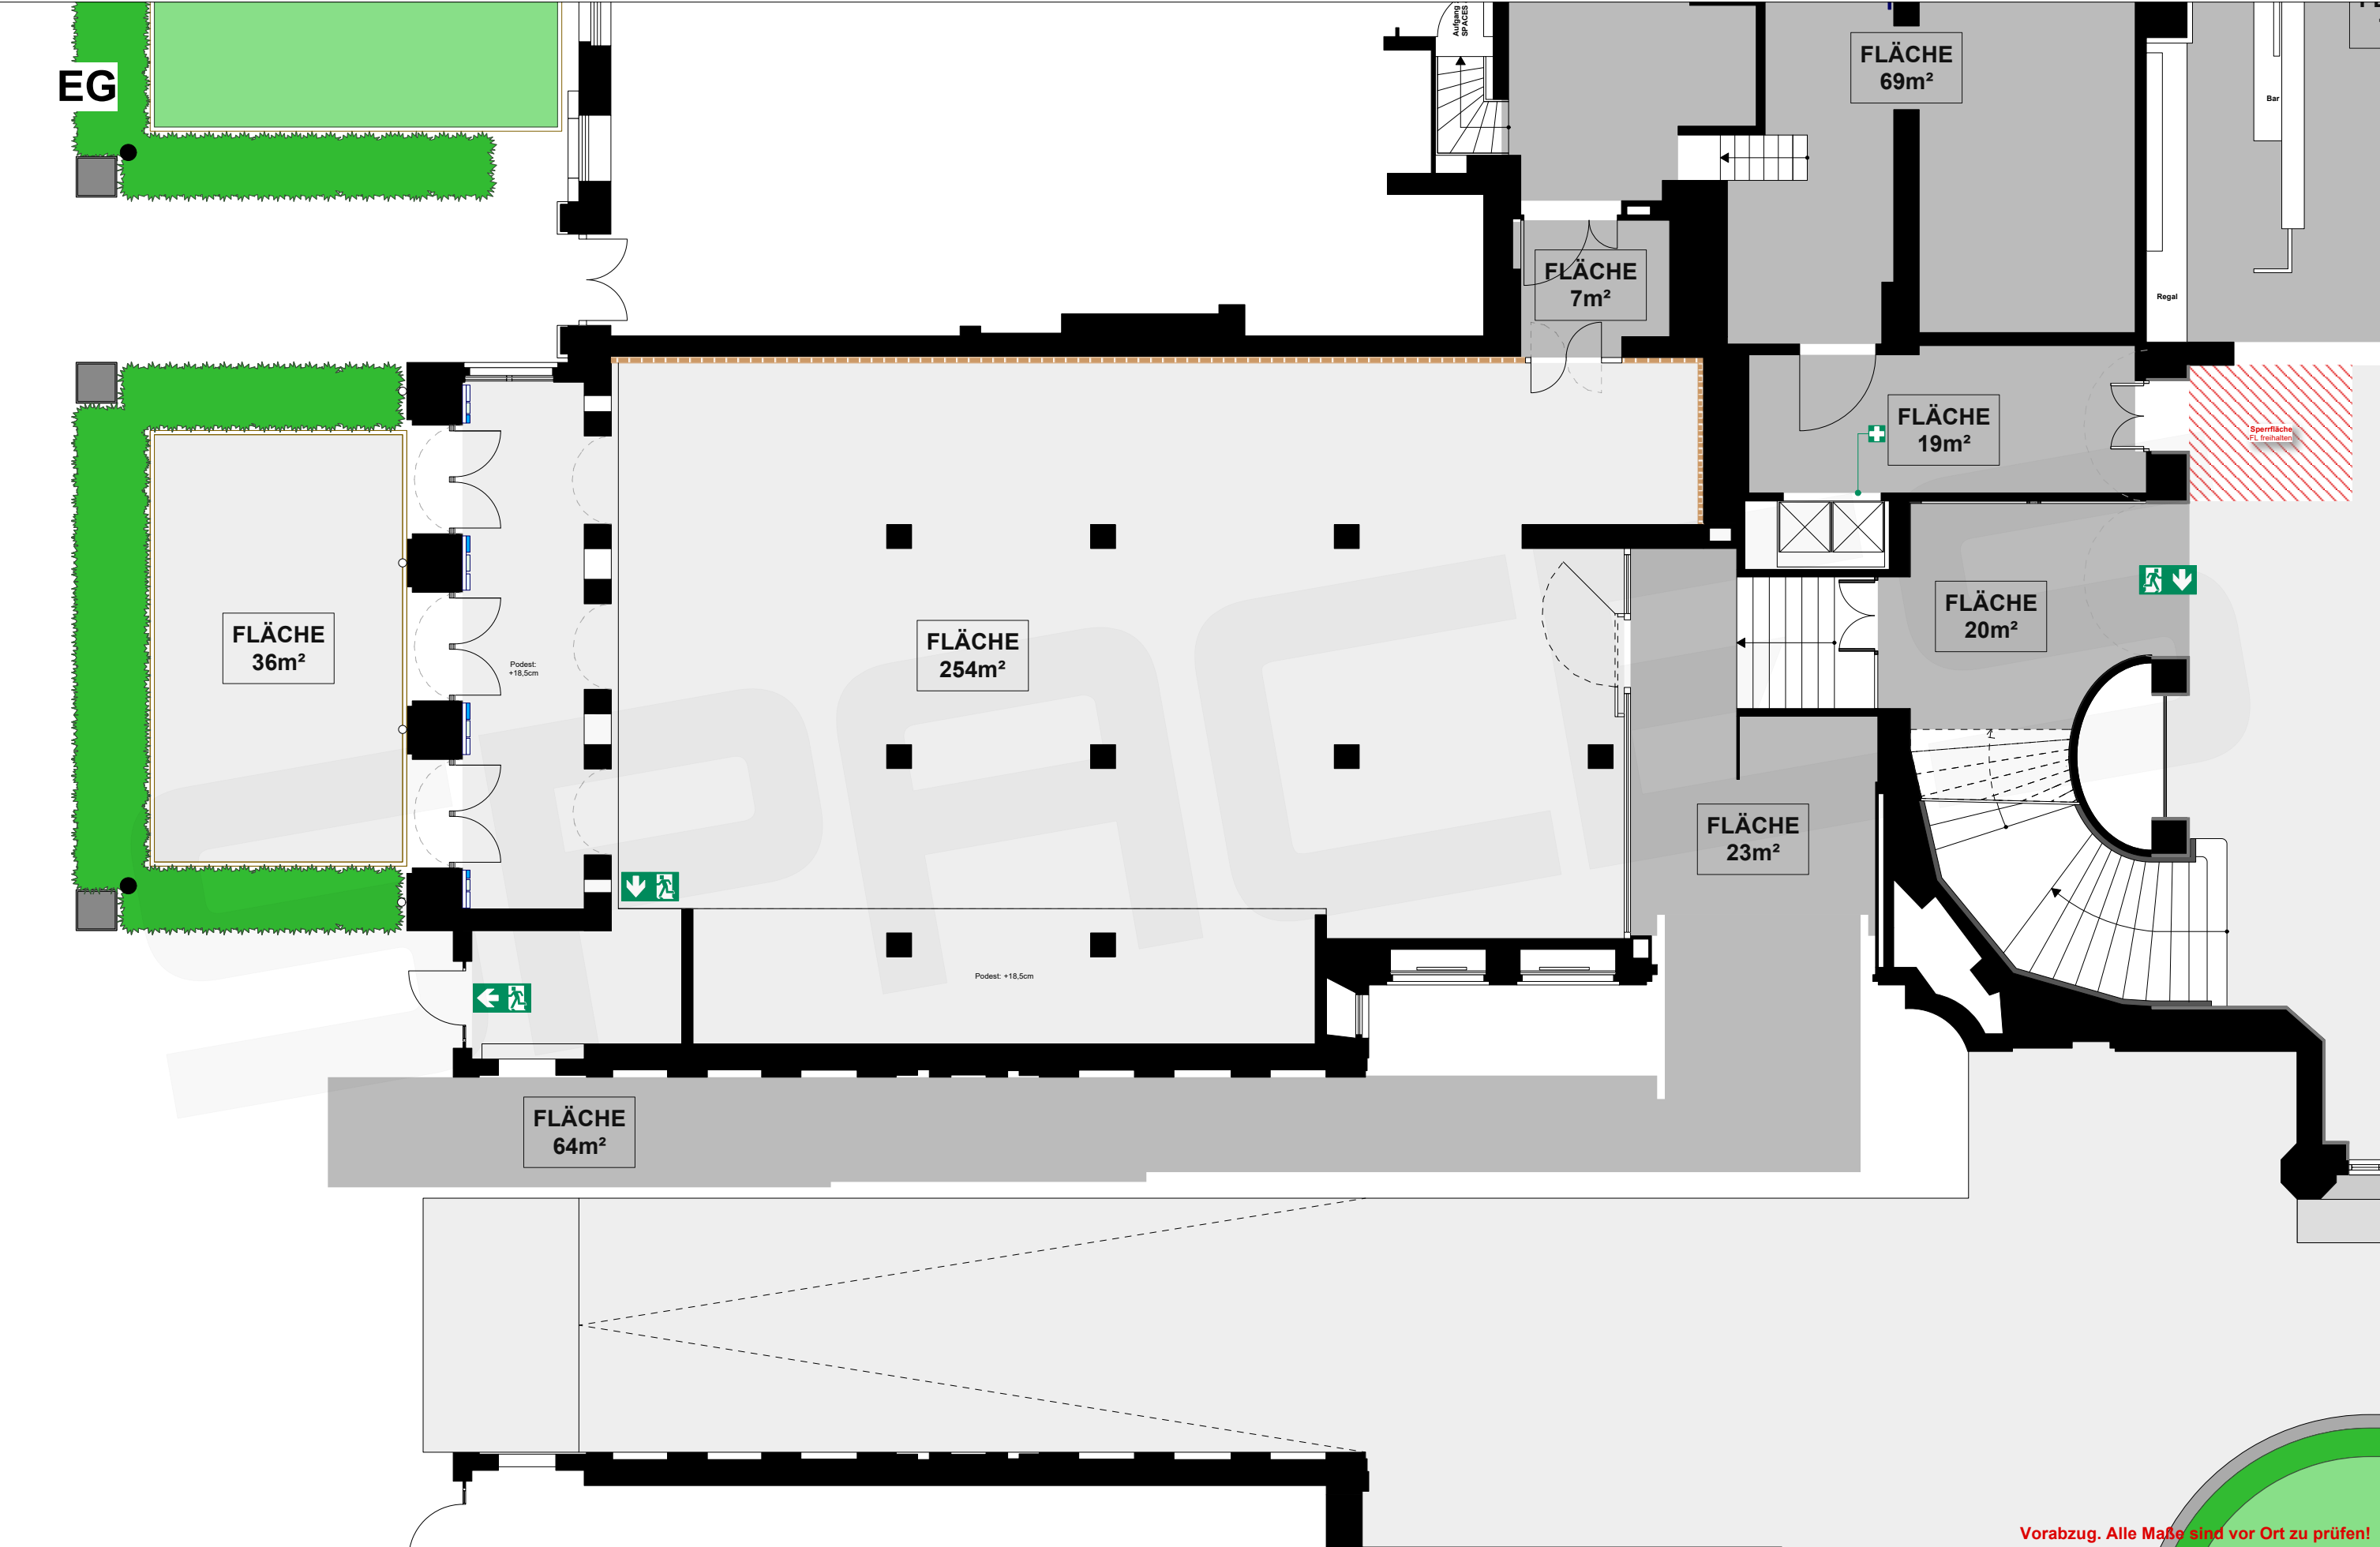


Vorabzug. Alle Maße sind vor Ort zu prüfen!

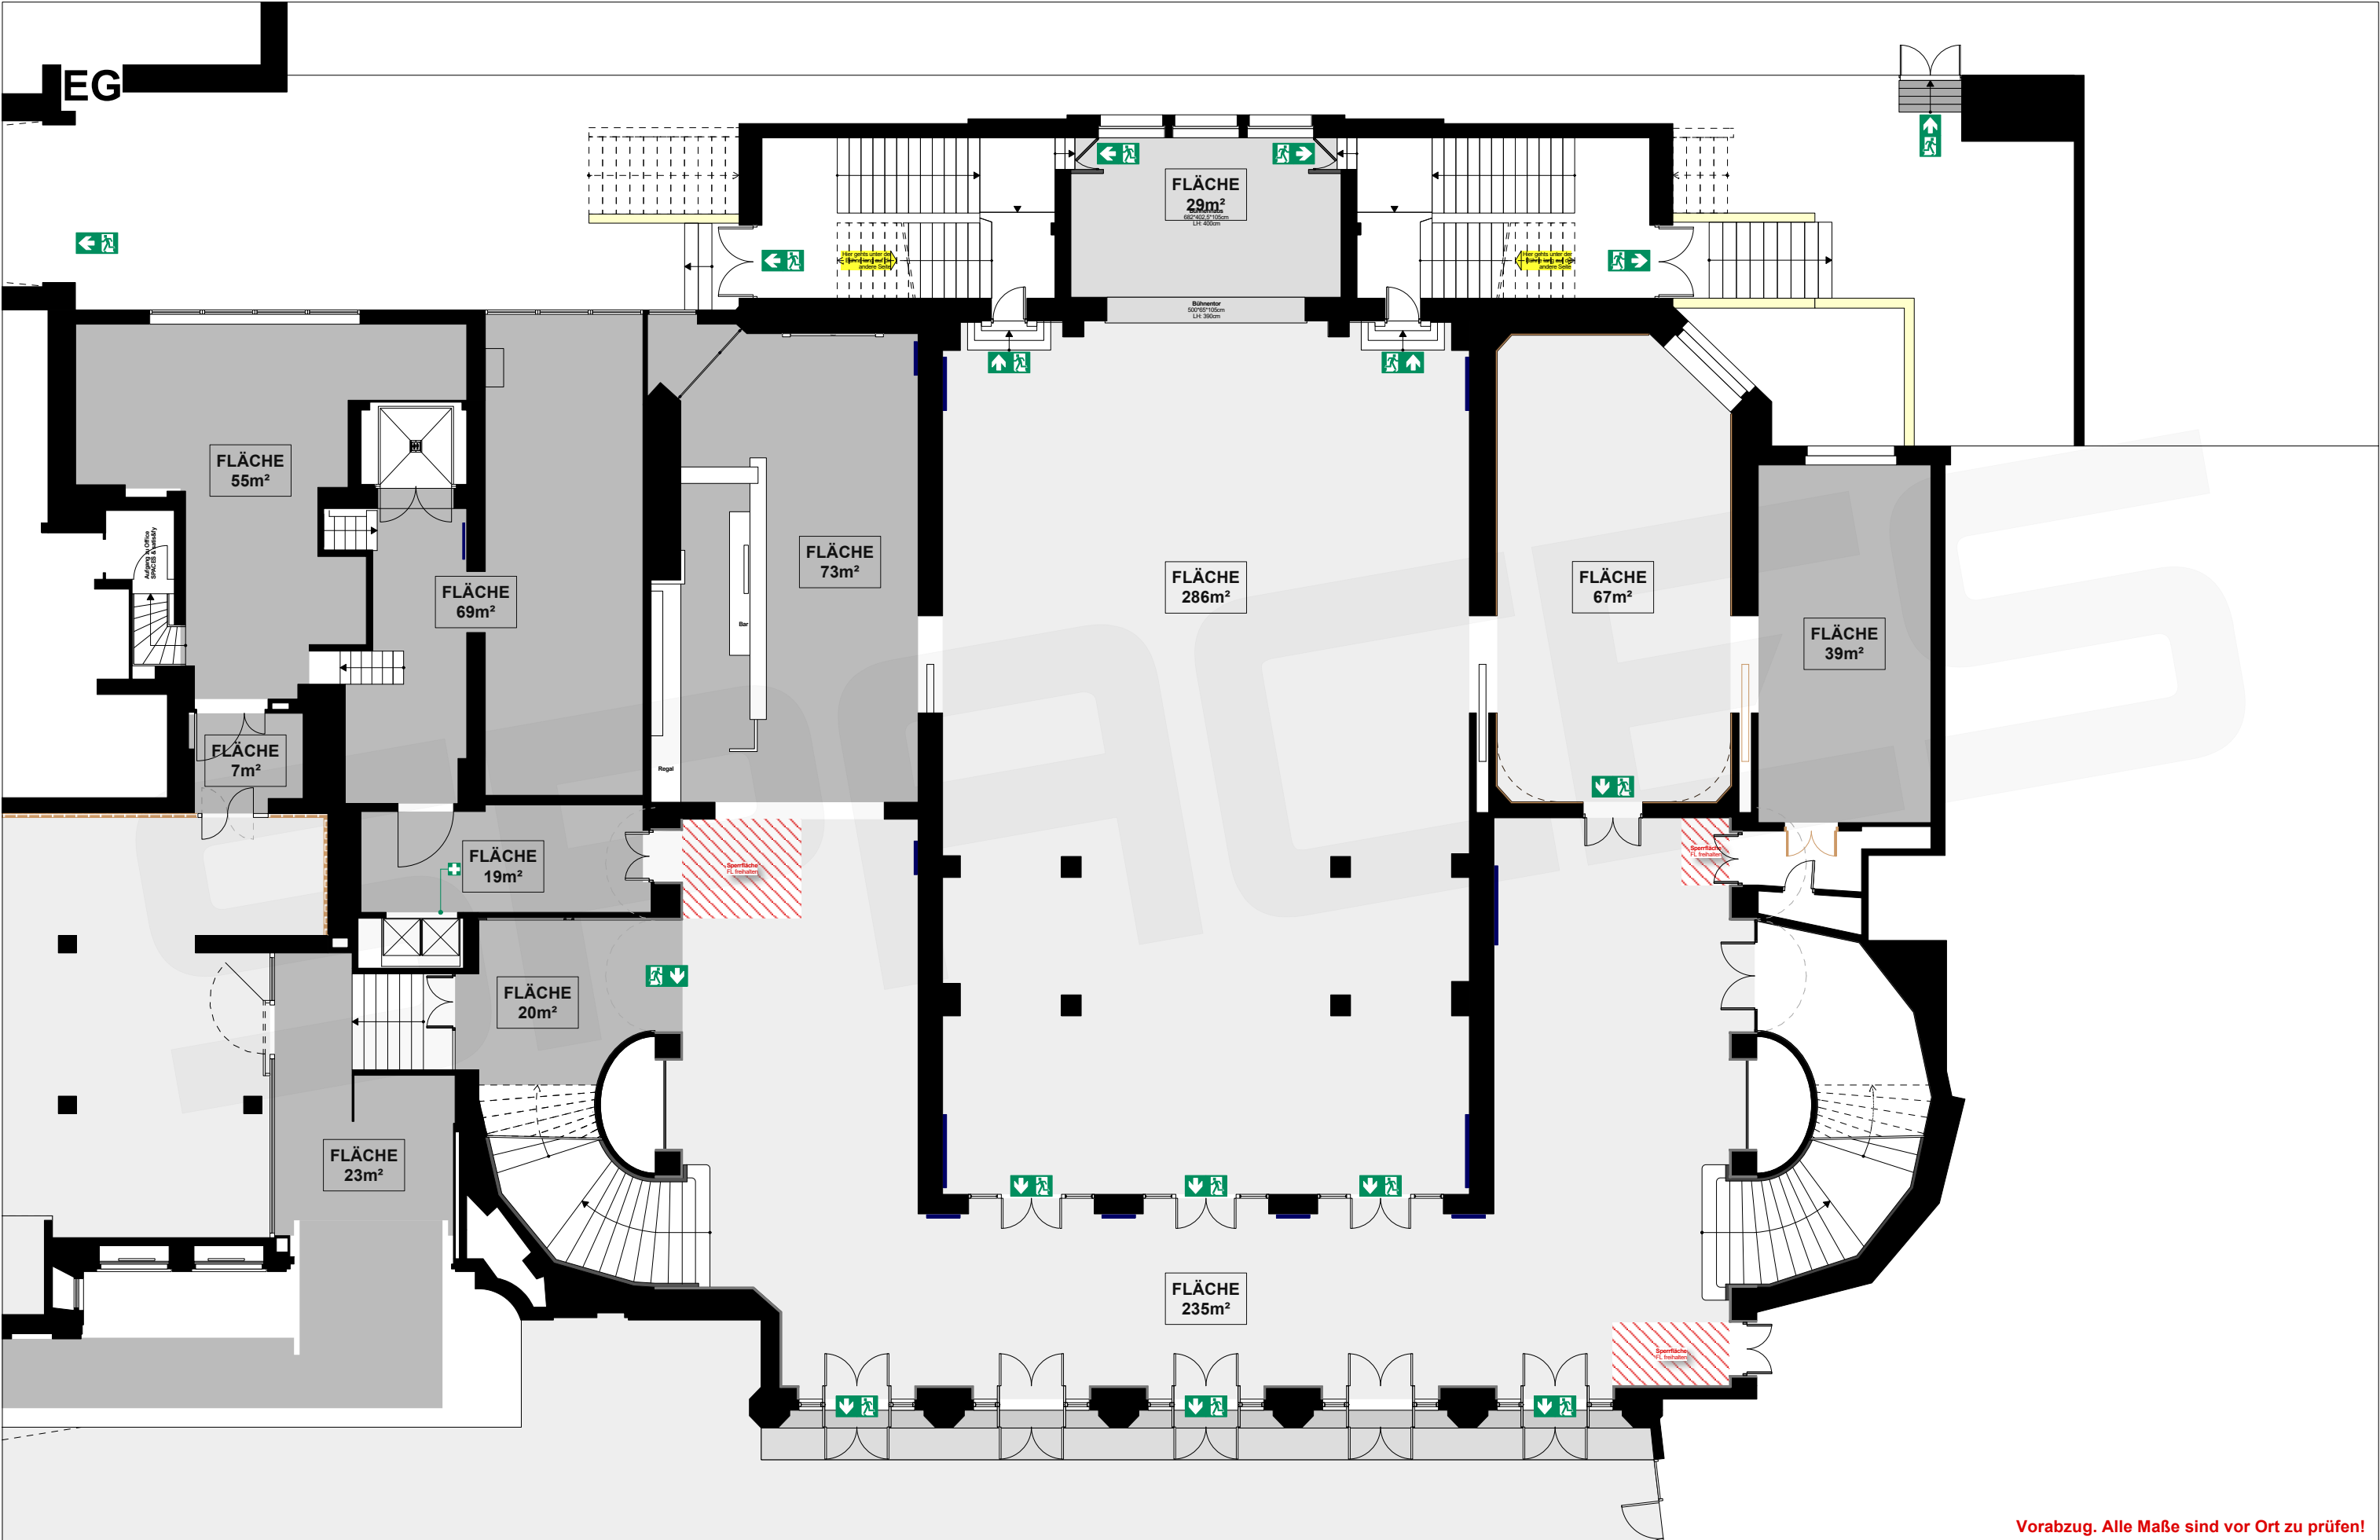


Vorabzug. Alle Maße sind vor Ort zu prüfen!


Kunde	Ort	Hamburg, CURIO-HAUS
Projekt	Inhalt	Flächen
Proj. Leiter	Bearbeiter CA	Datum 16.02.2025
Projekt #	Maßstab 1:150	Seite 15
	Blattform. A3	

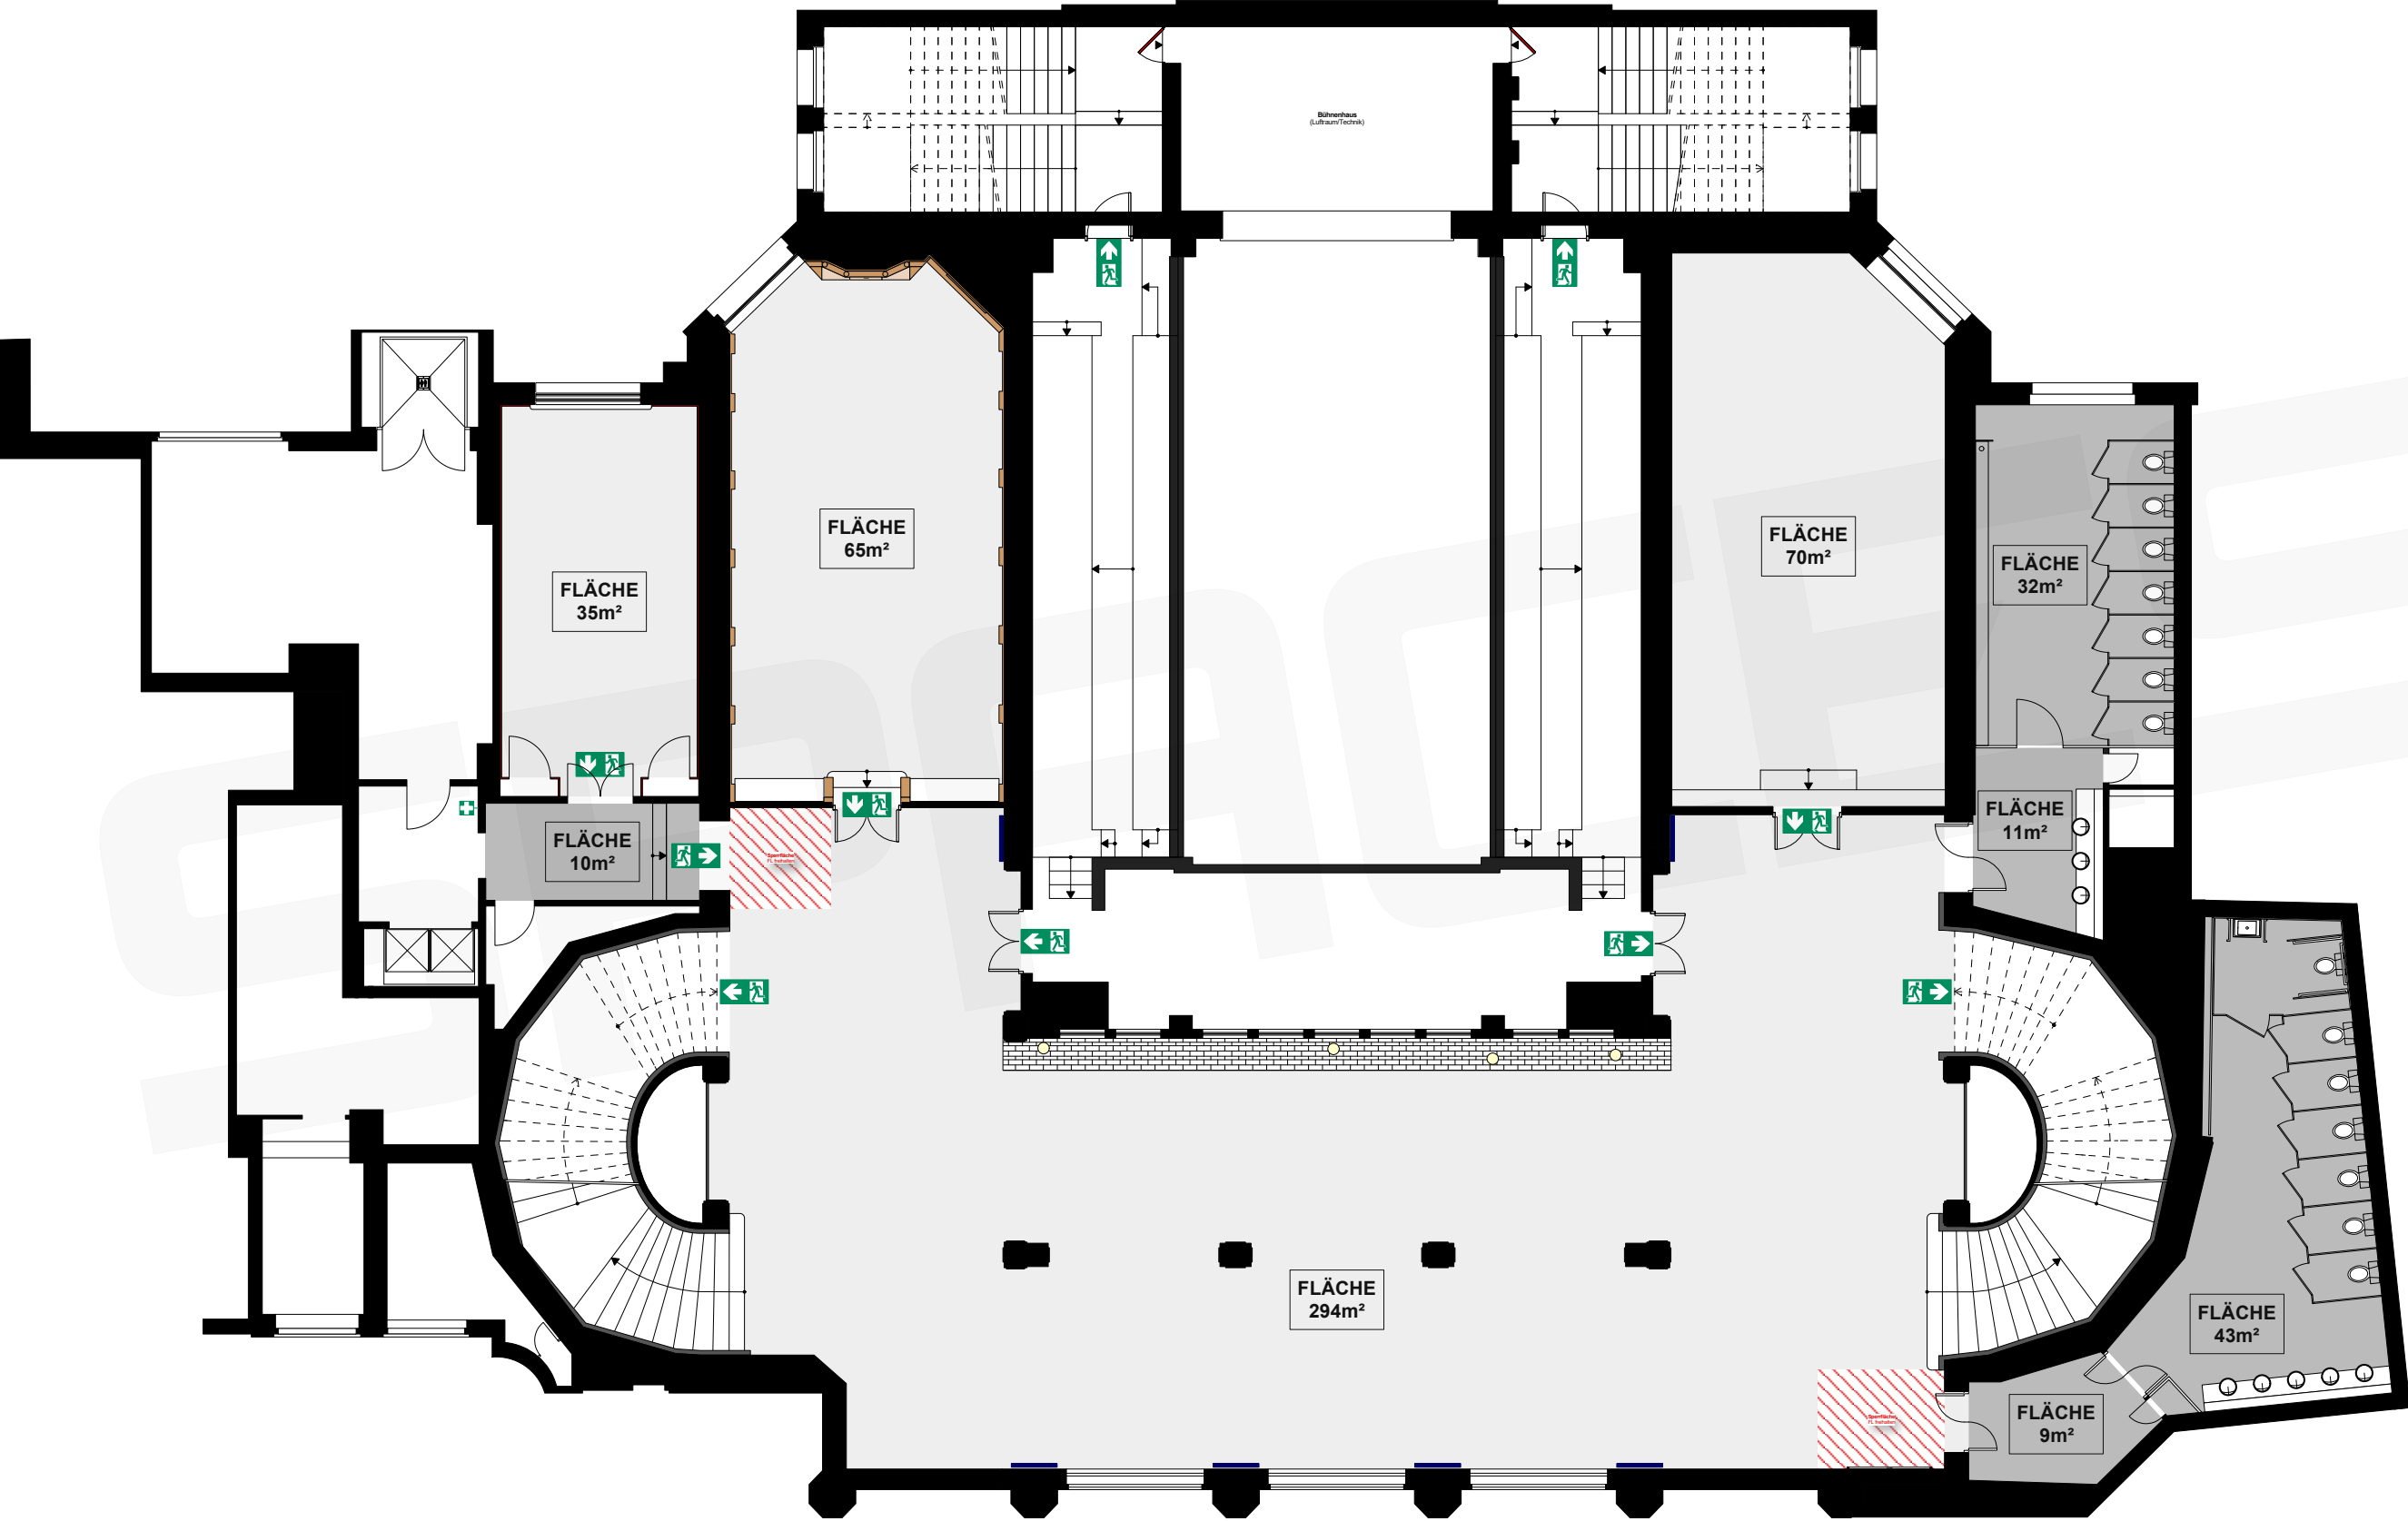

Vorabzug. Alle Maße sind vor Ort zu prüfen!

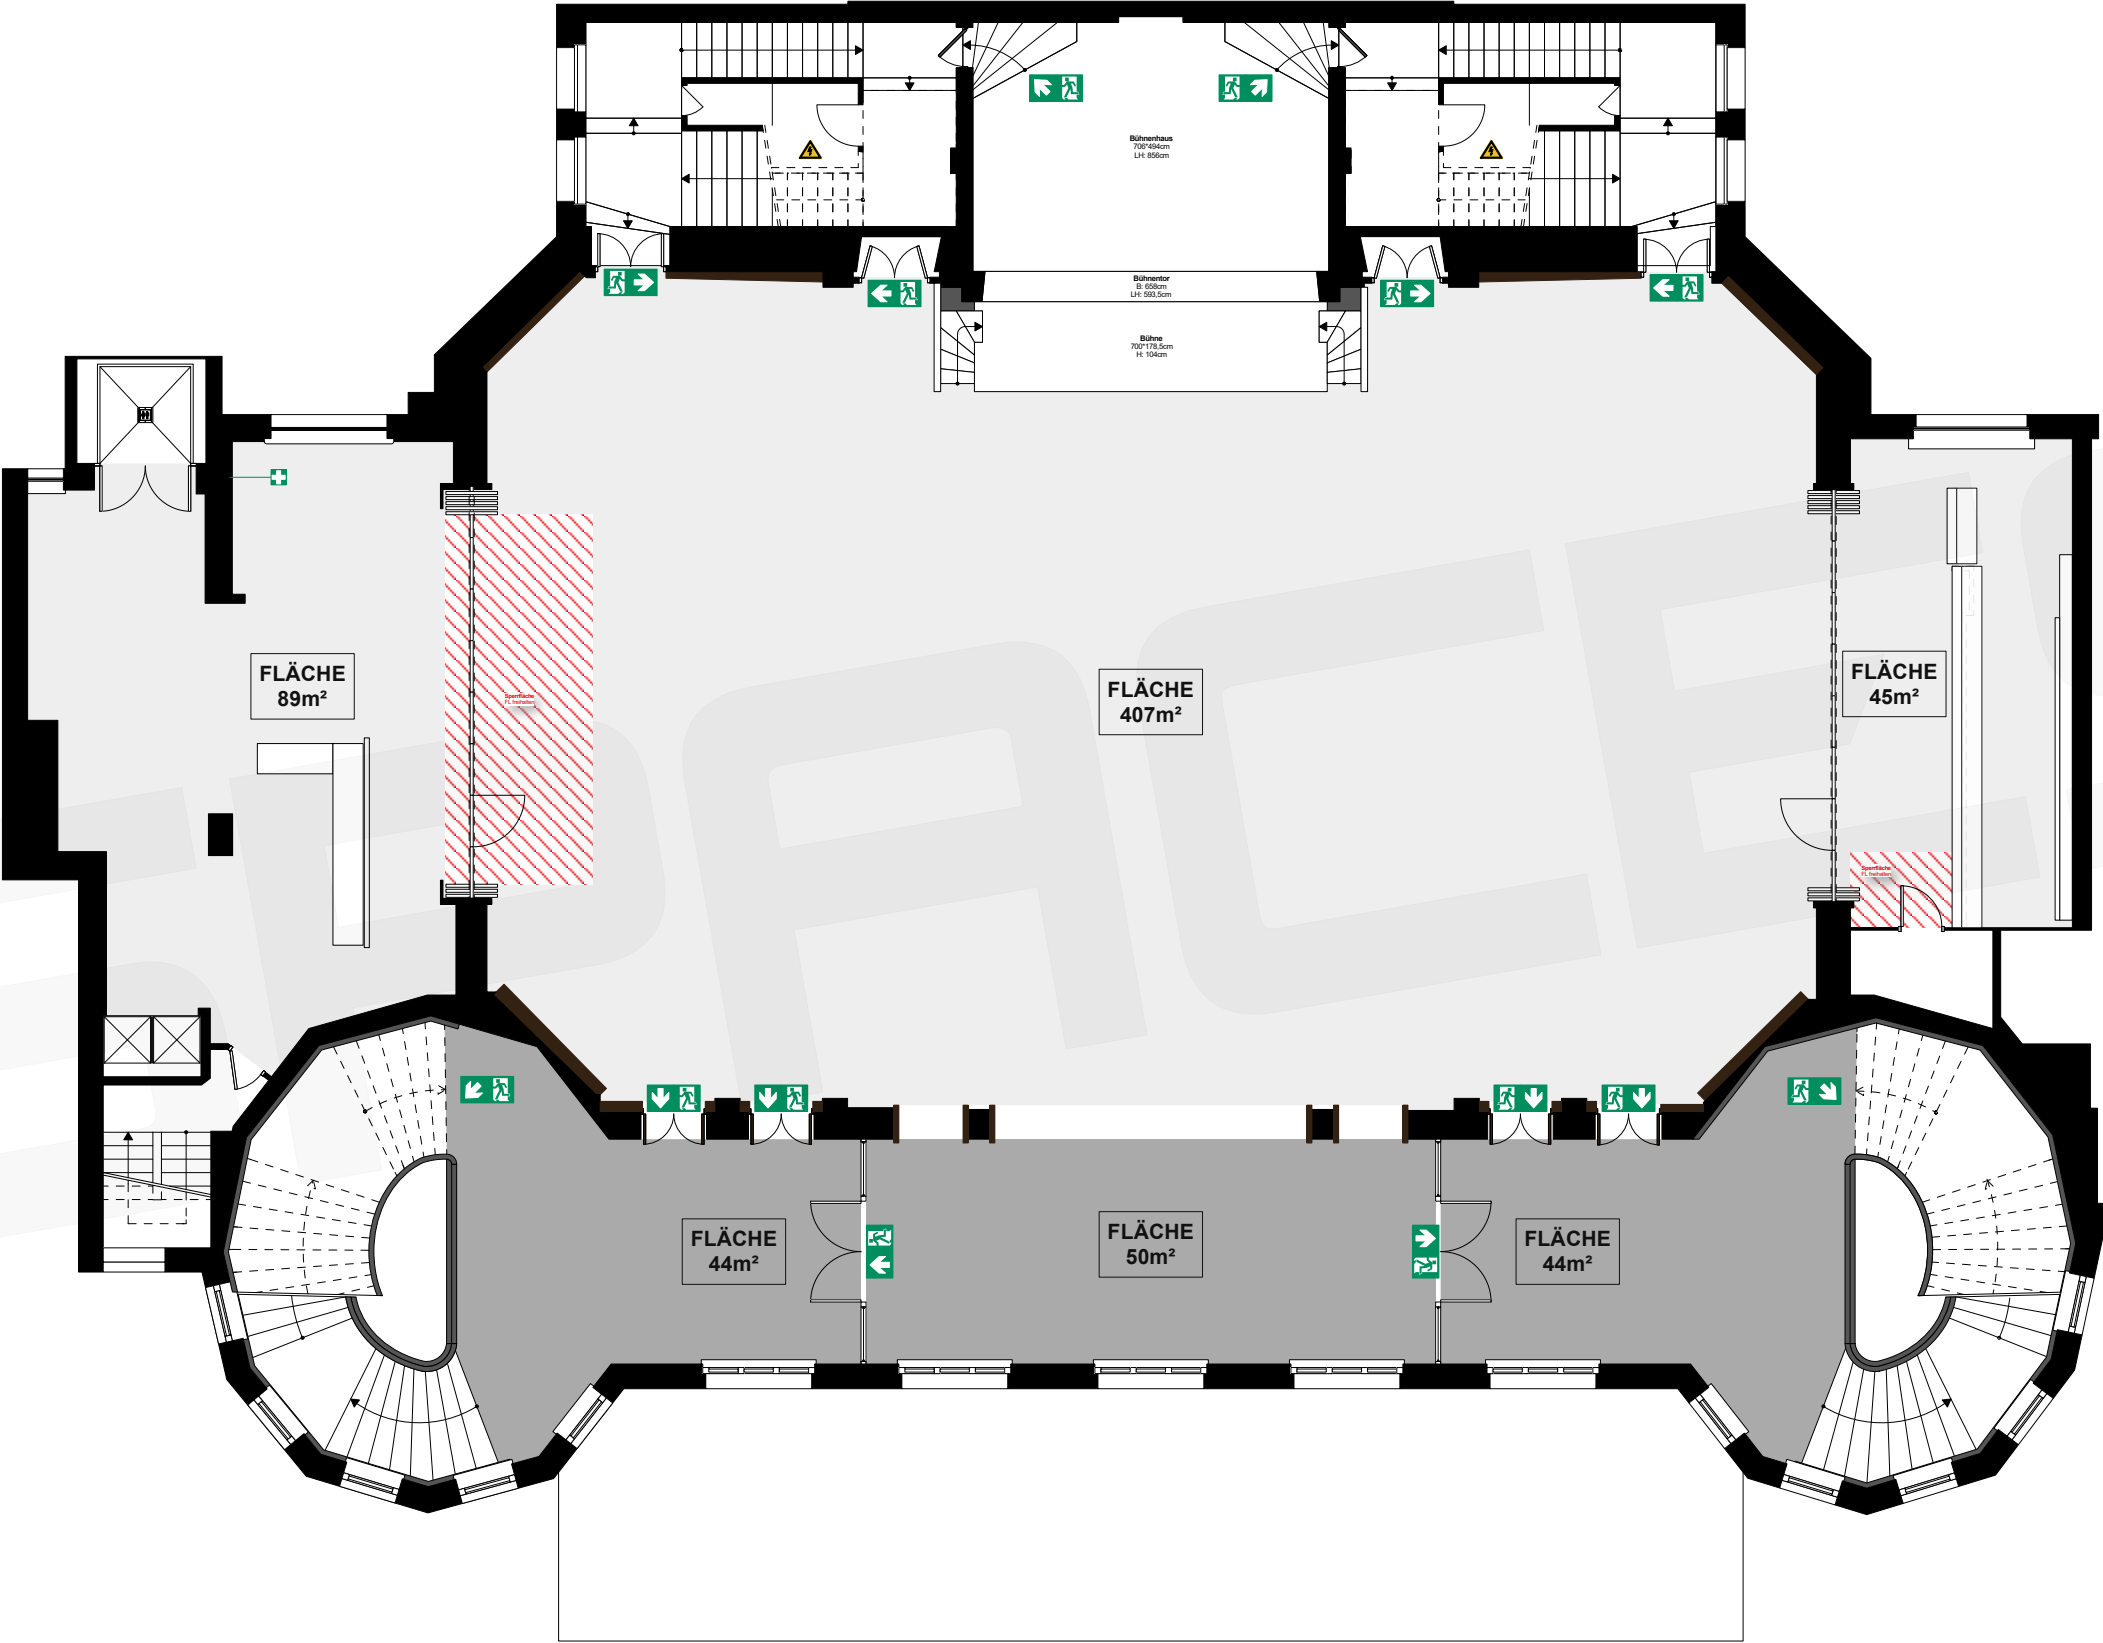

Vorabzug. Alle Maße sind vor Ort zu prüfen!

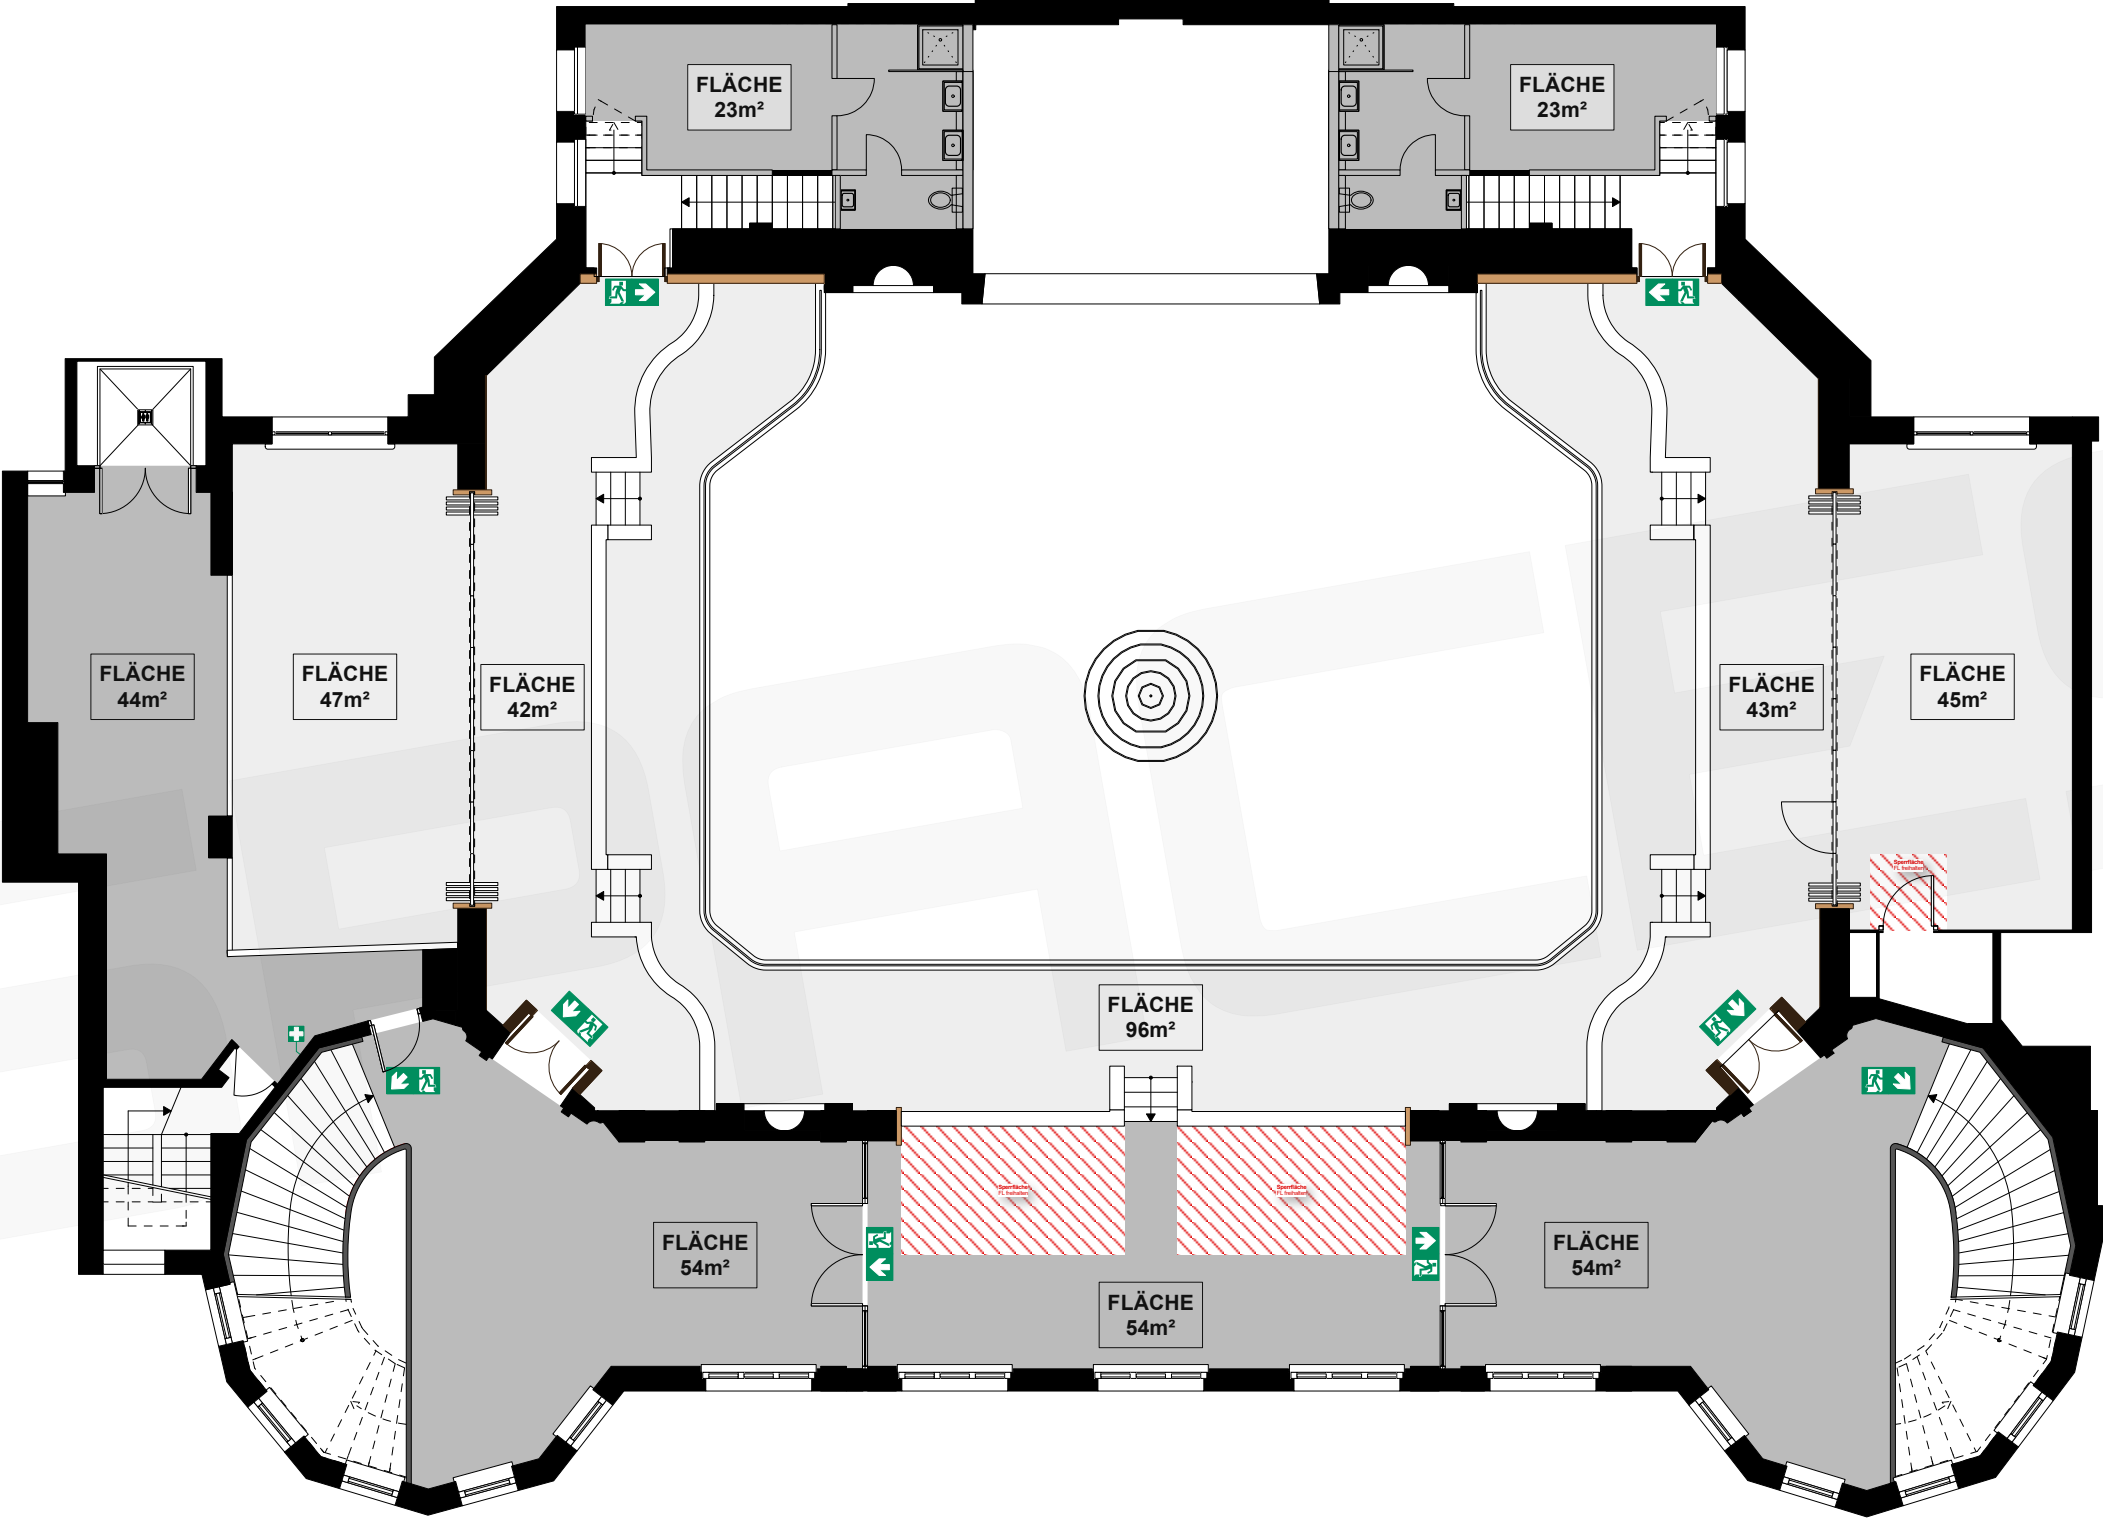

Vorabzug. Alle Maße sind vor Ort zu prüfen!