



GELÄNDE

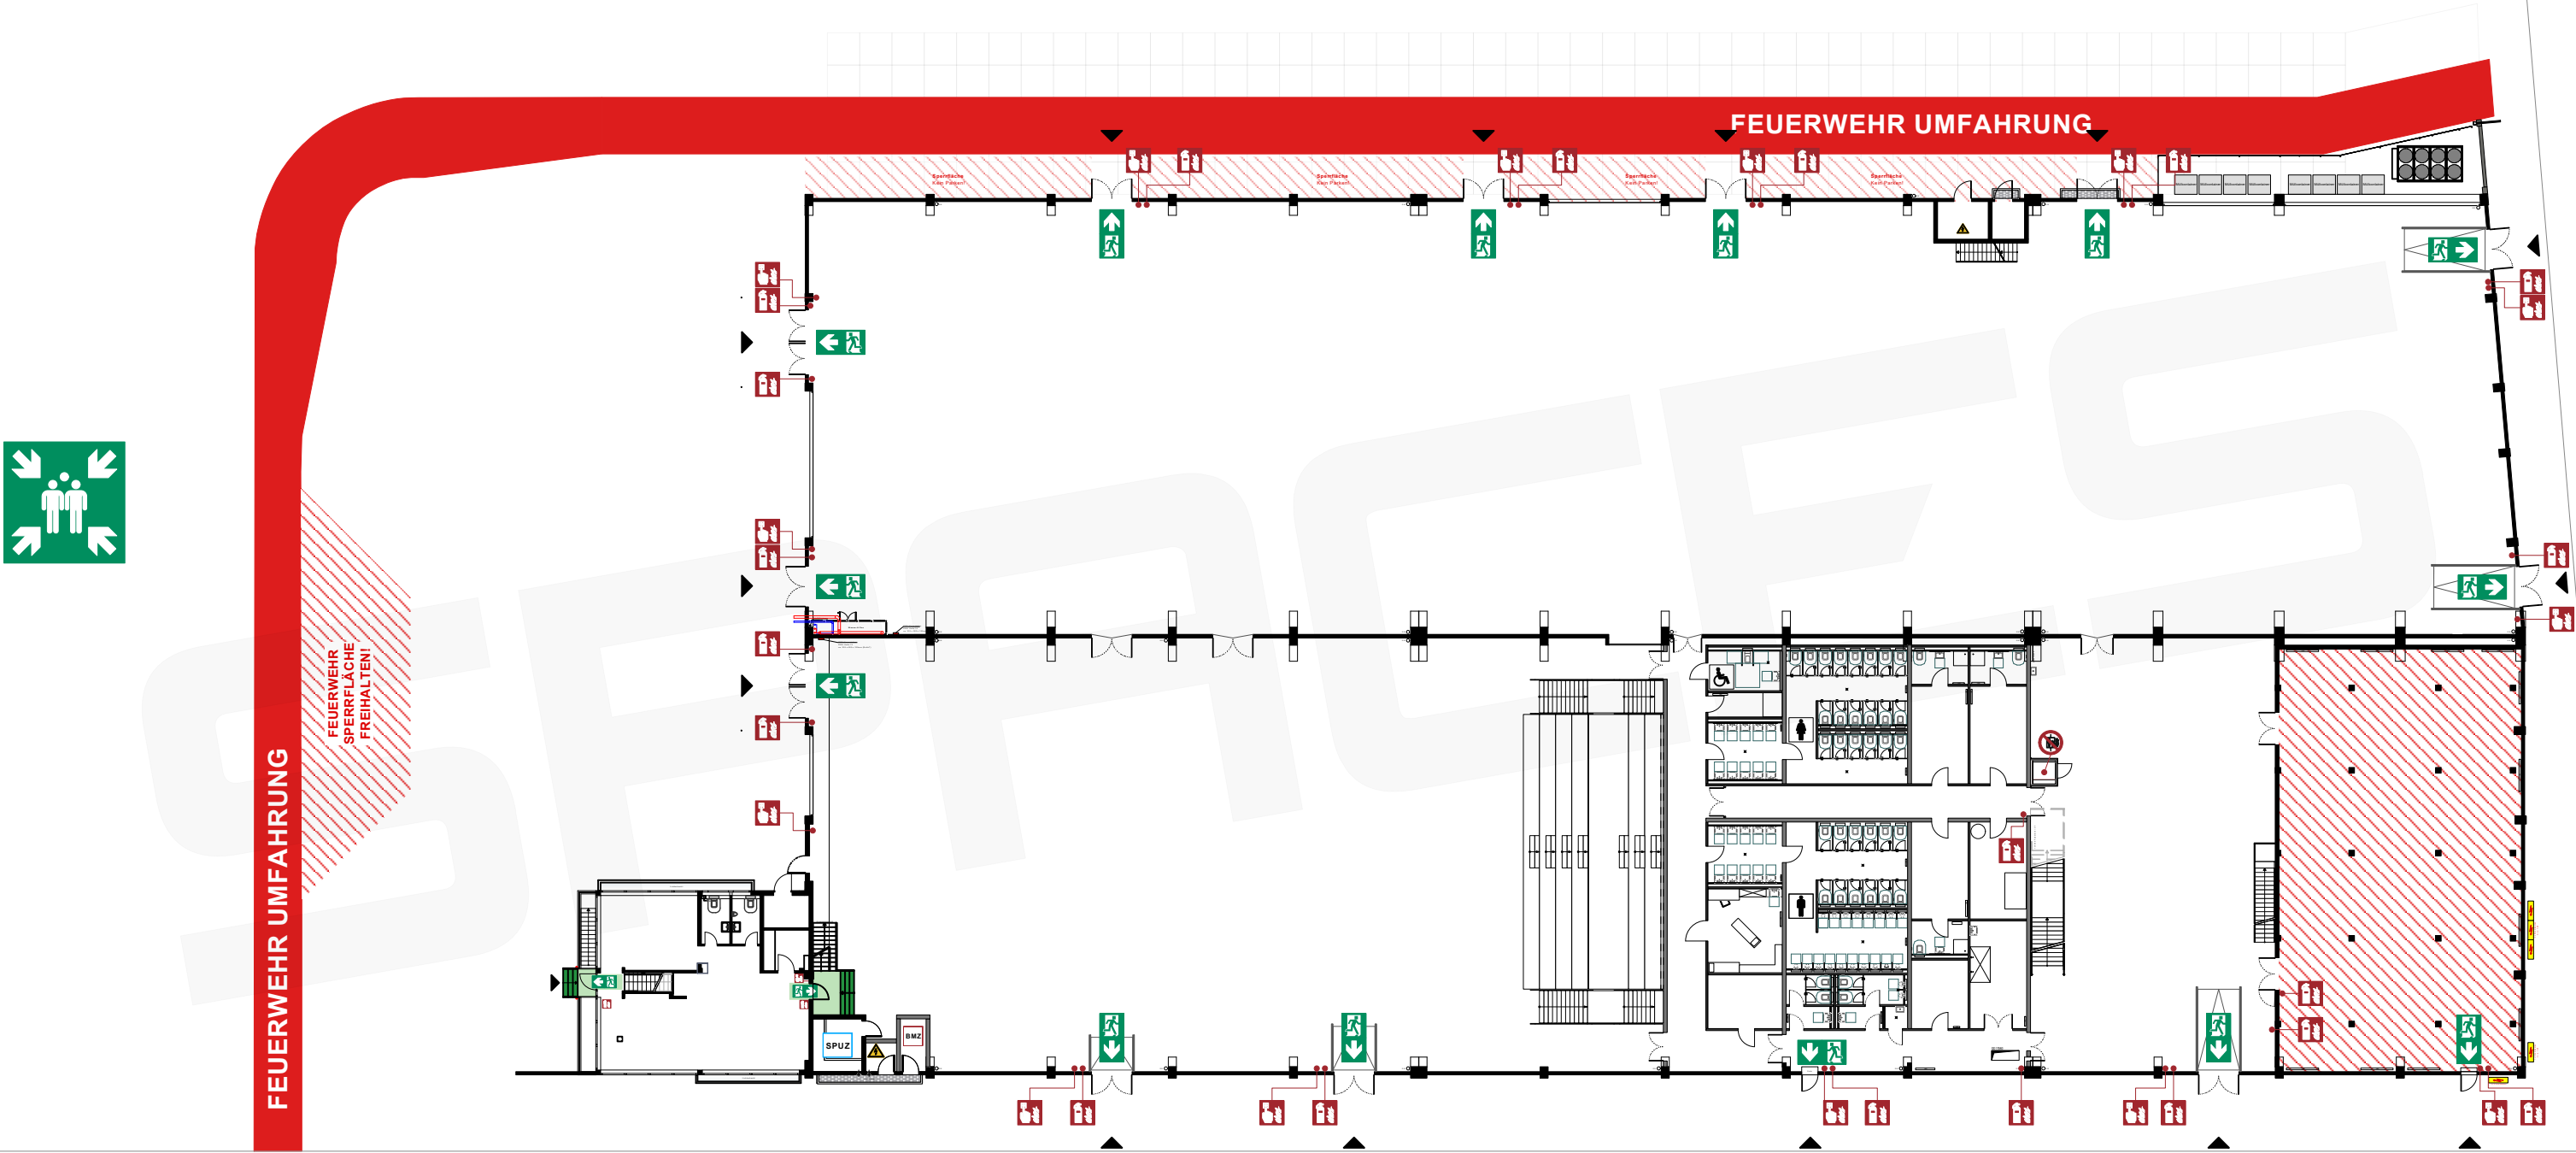

REISHOLZER WERFTSTRASSE

Vorabzug. Alle Maße sind vor Ort zu prüfen!

LOFT, UG

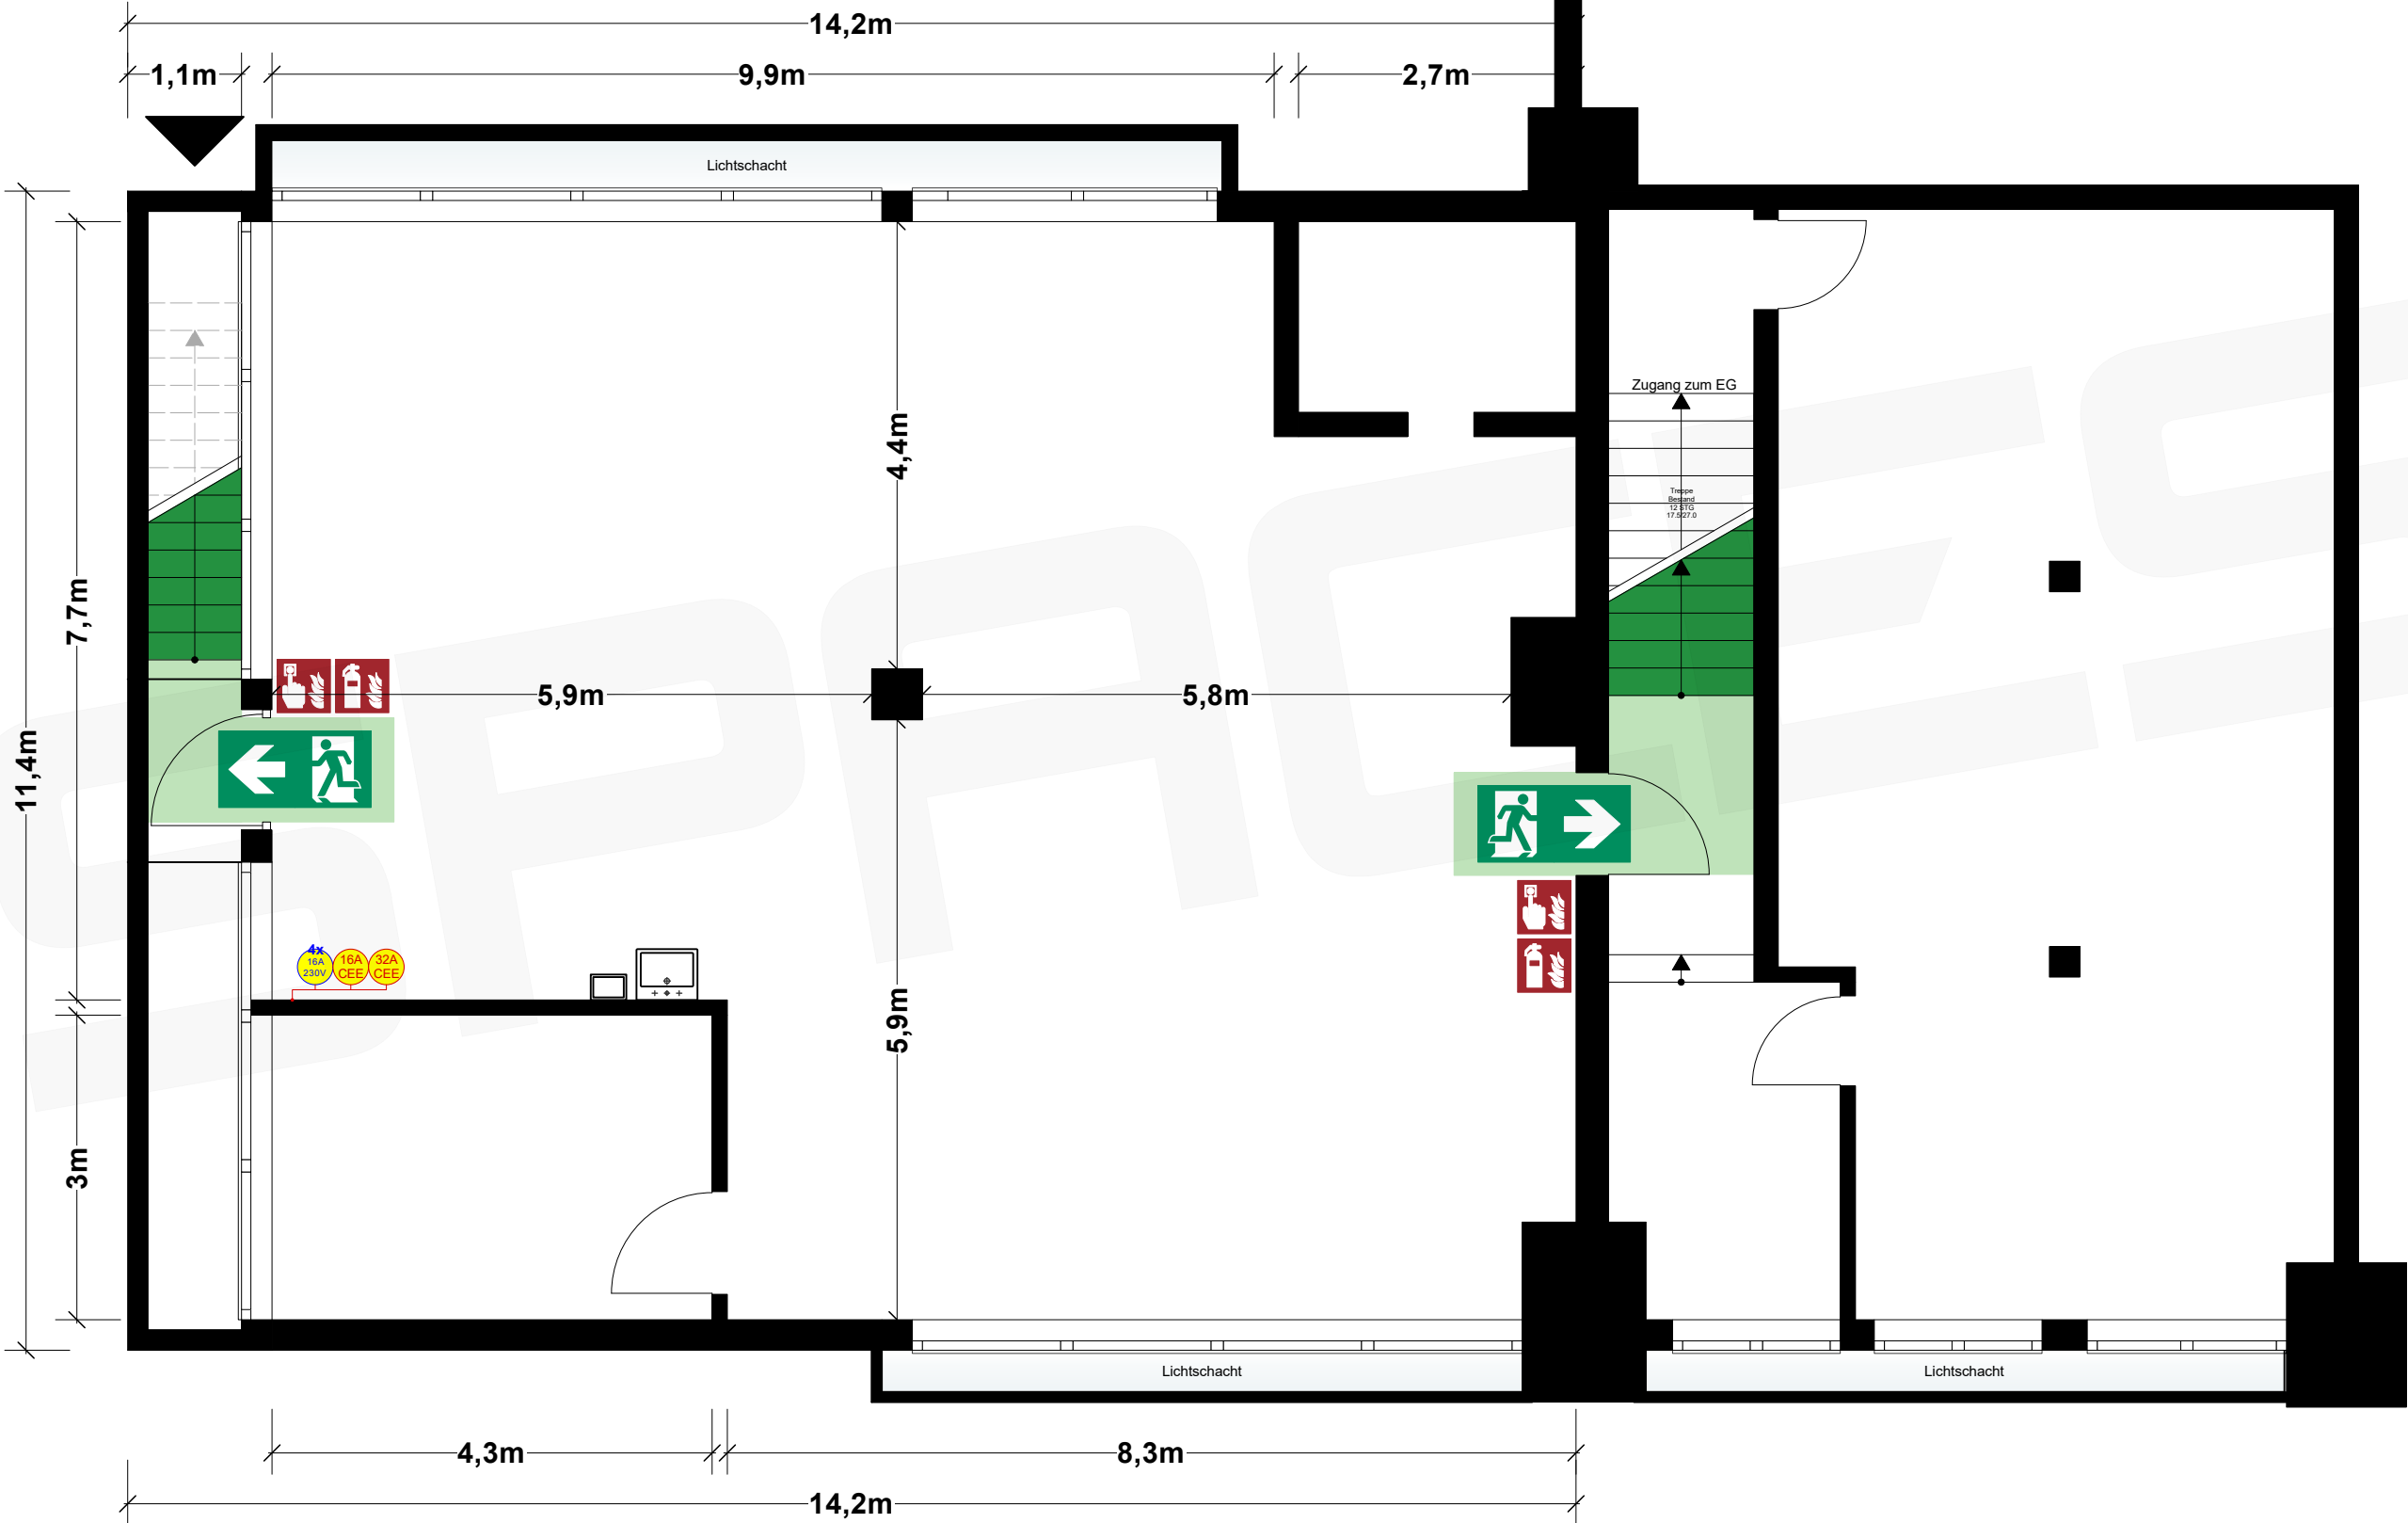


Vorabzug. Alle Maße sind vor Ort zu prüfen!

LOFT, UG




Vorabzug. Alle Maße sind vor Ort zu prüfen!

LOFT, EG

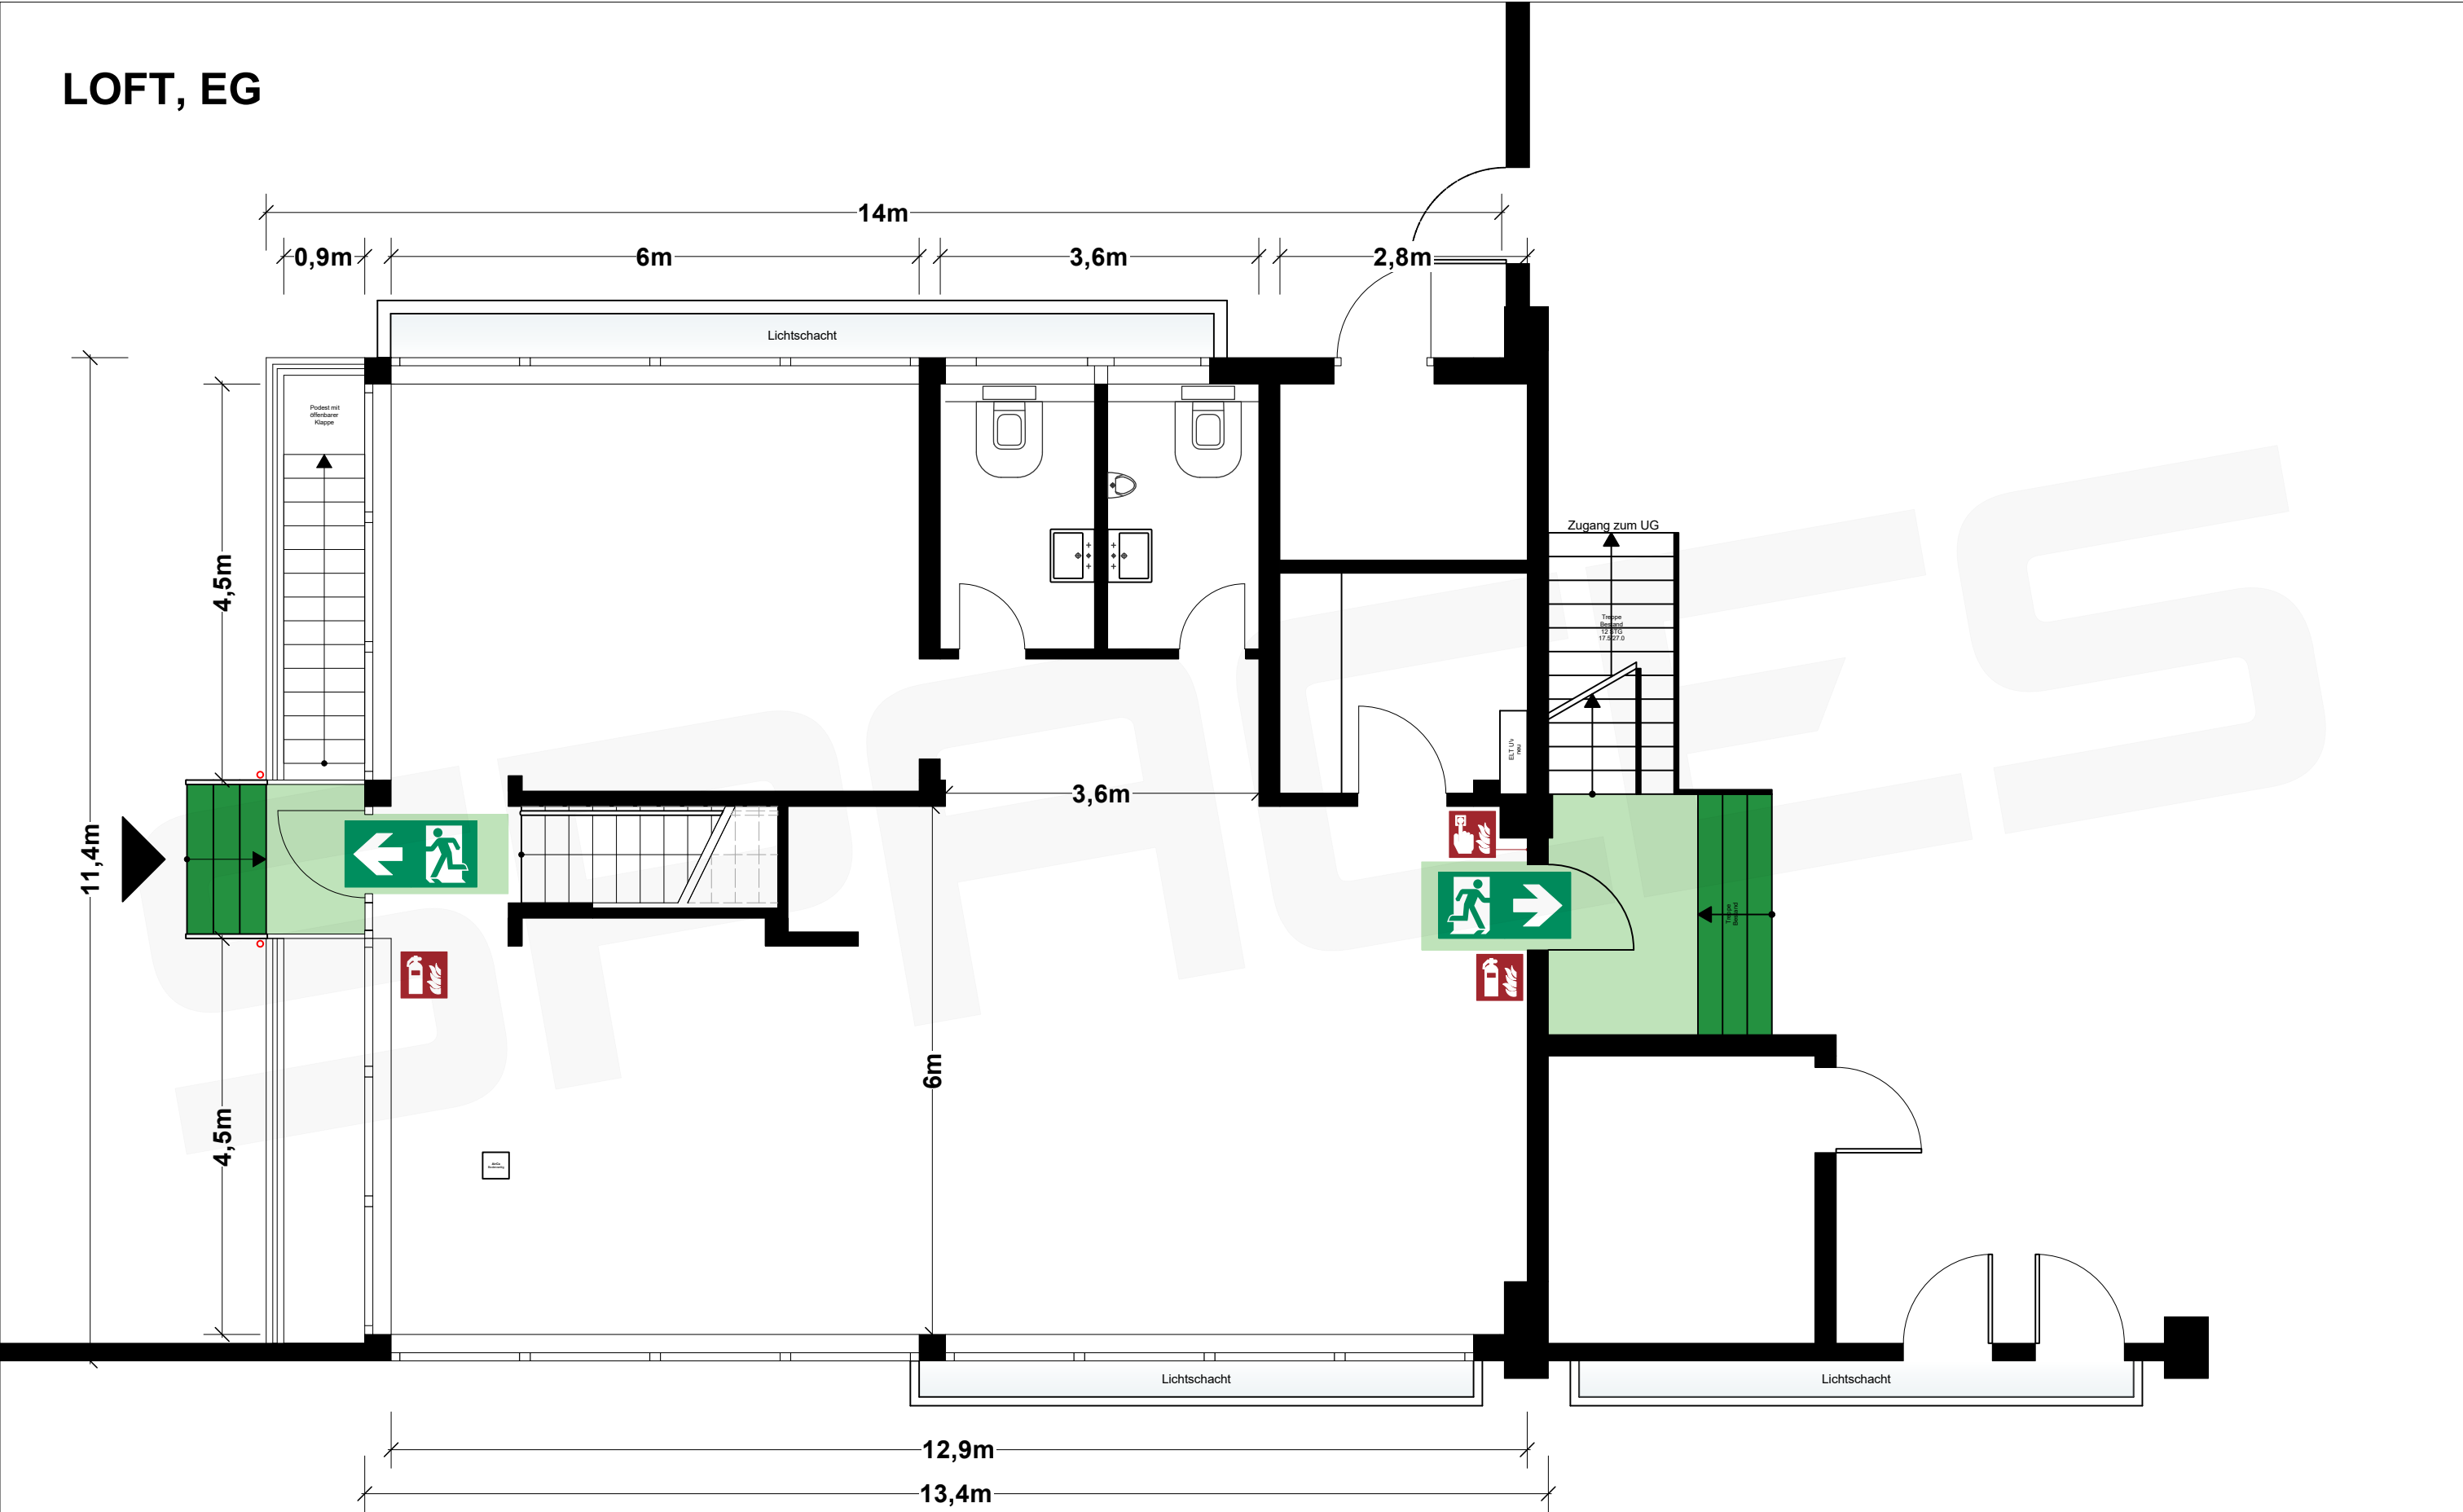


Vorabzug. Alle Maße sind vor Ort zu prüfen!

LOFT, EG

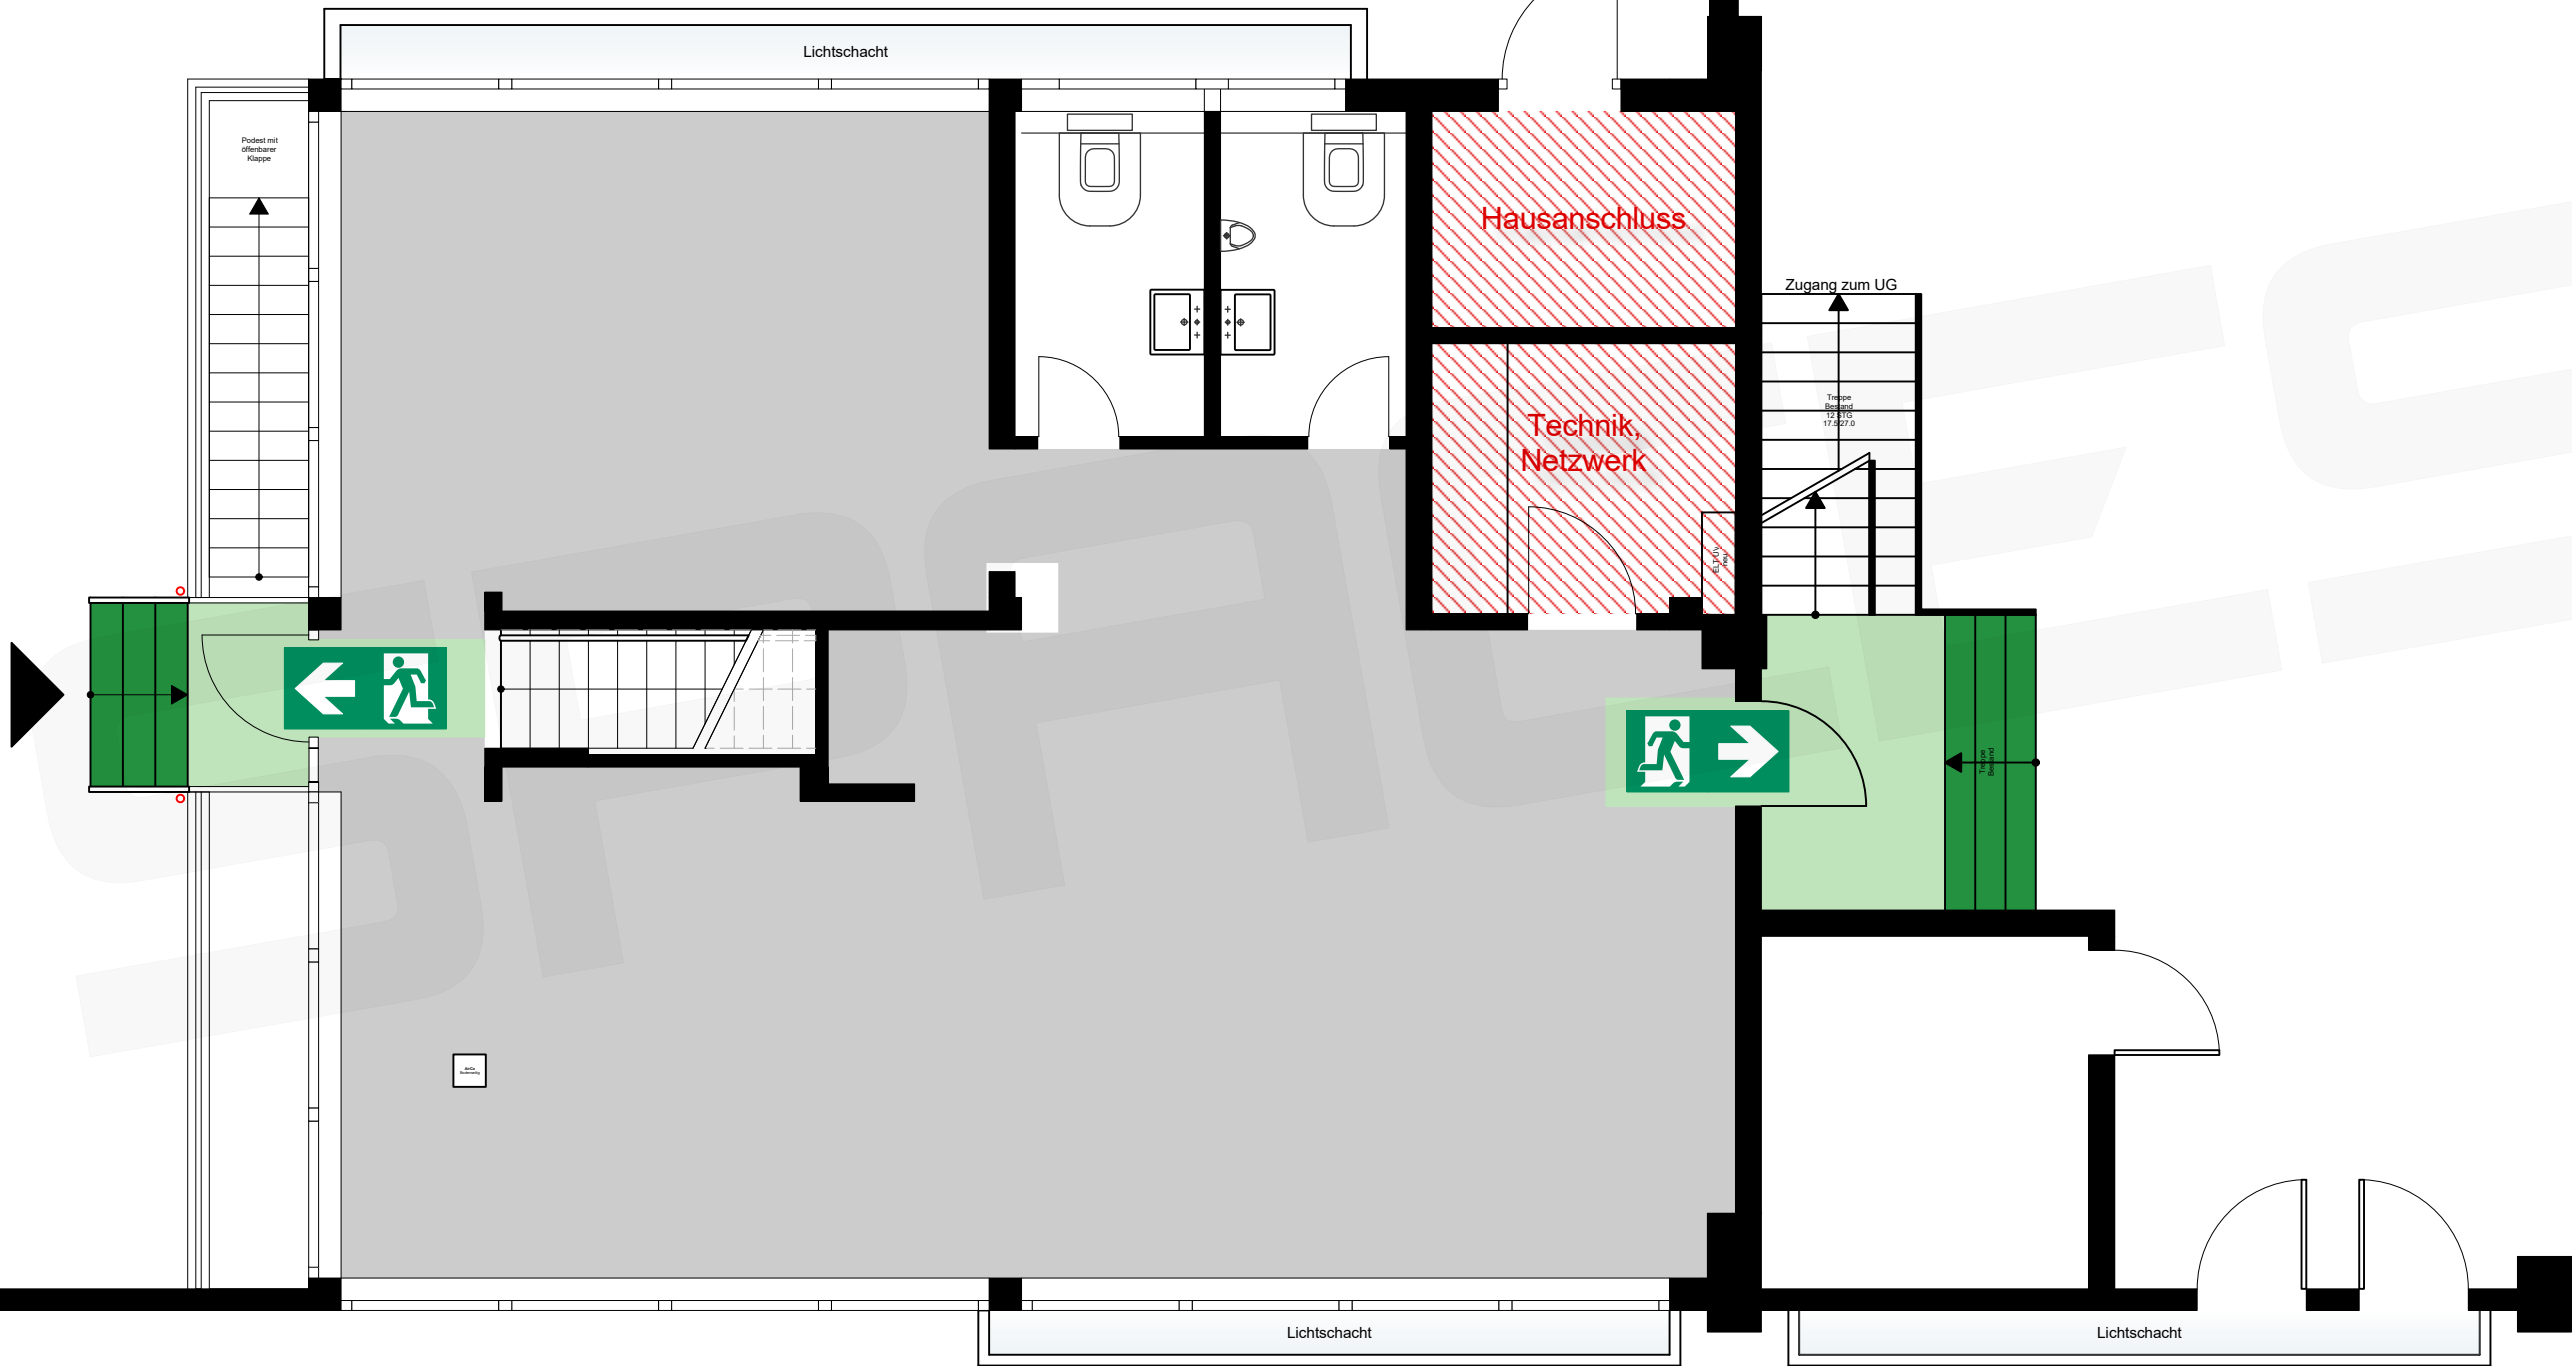


Vorabzug. Alle Maße sind vor Ort zu prüfen!

LOFT, OG

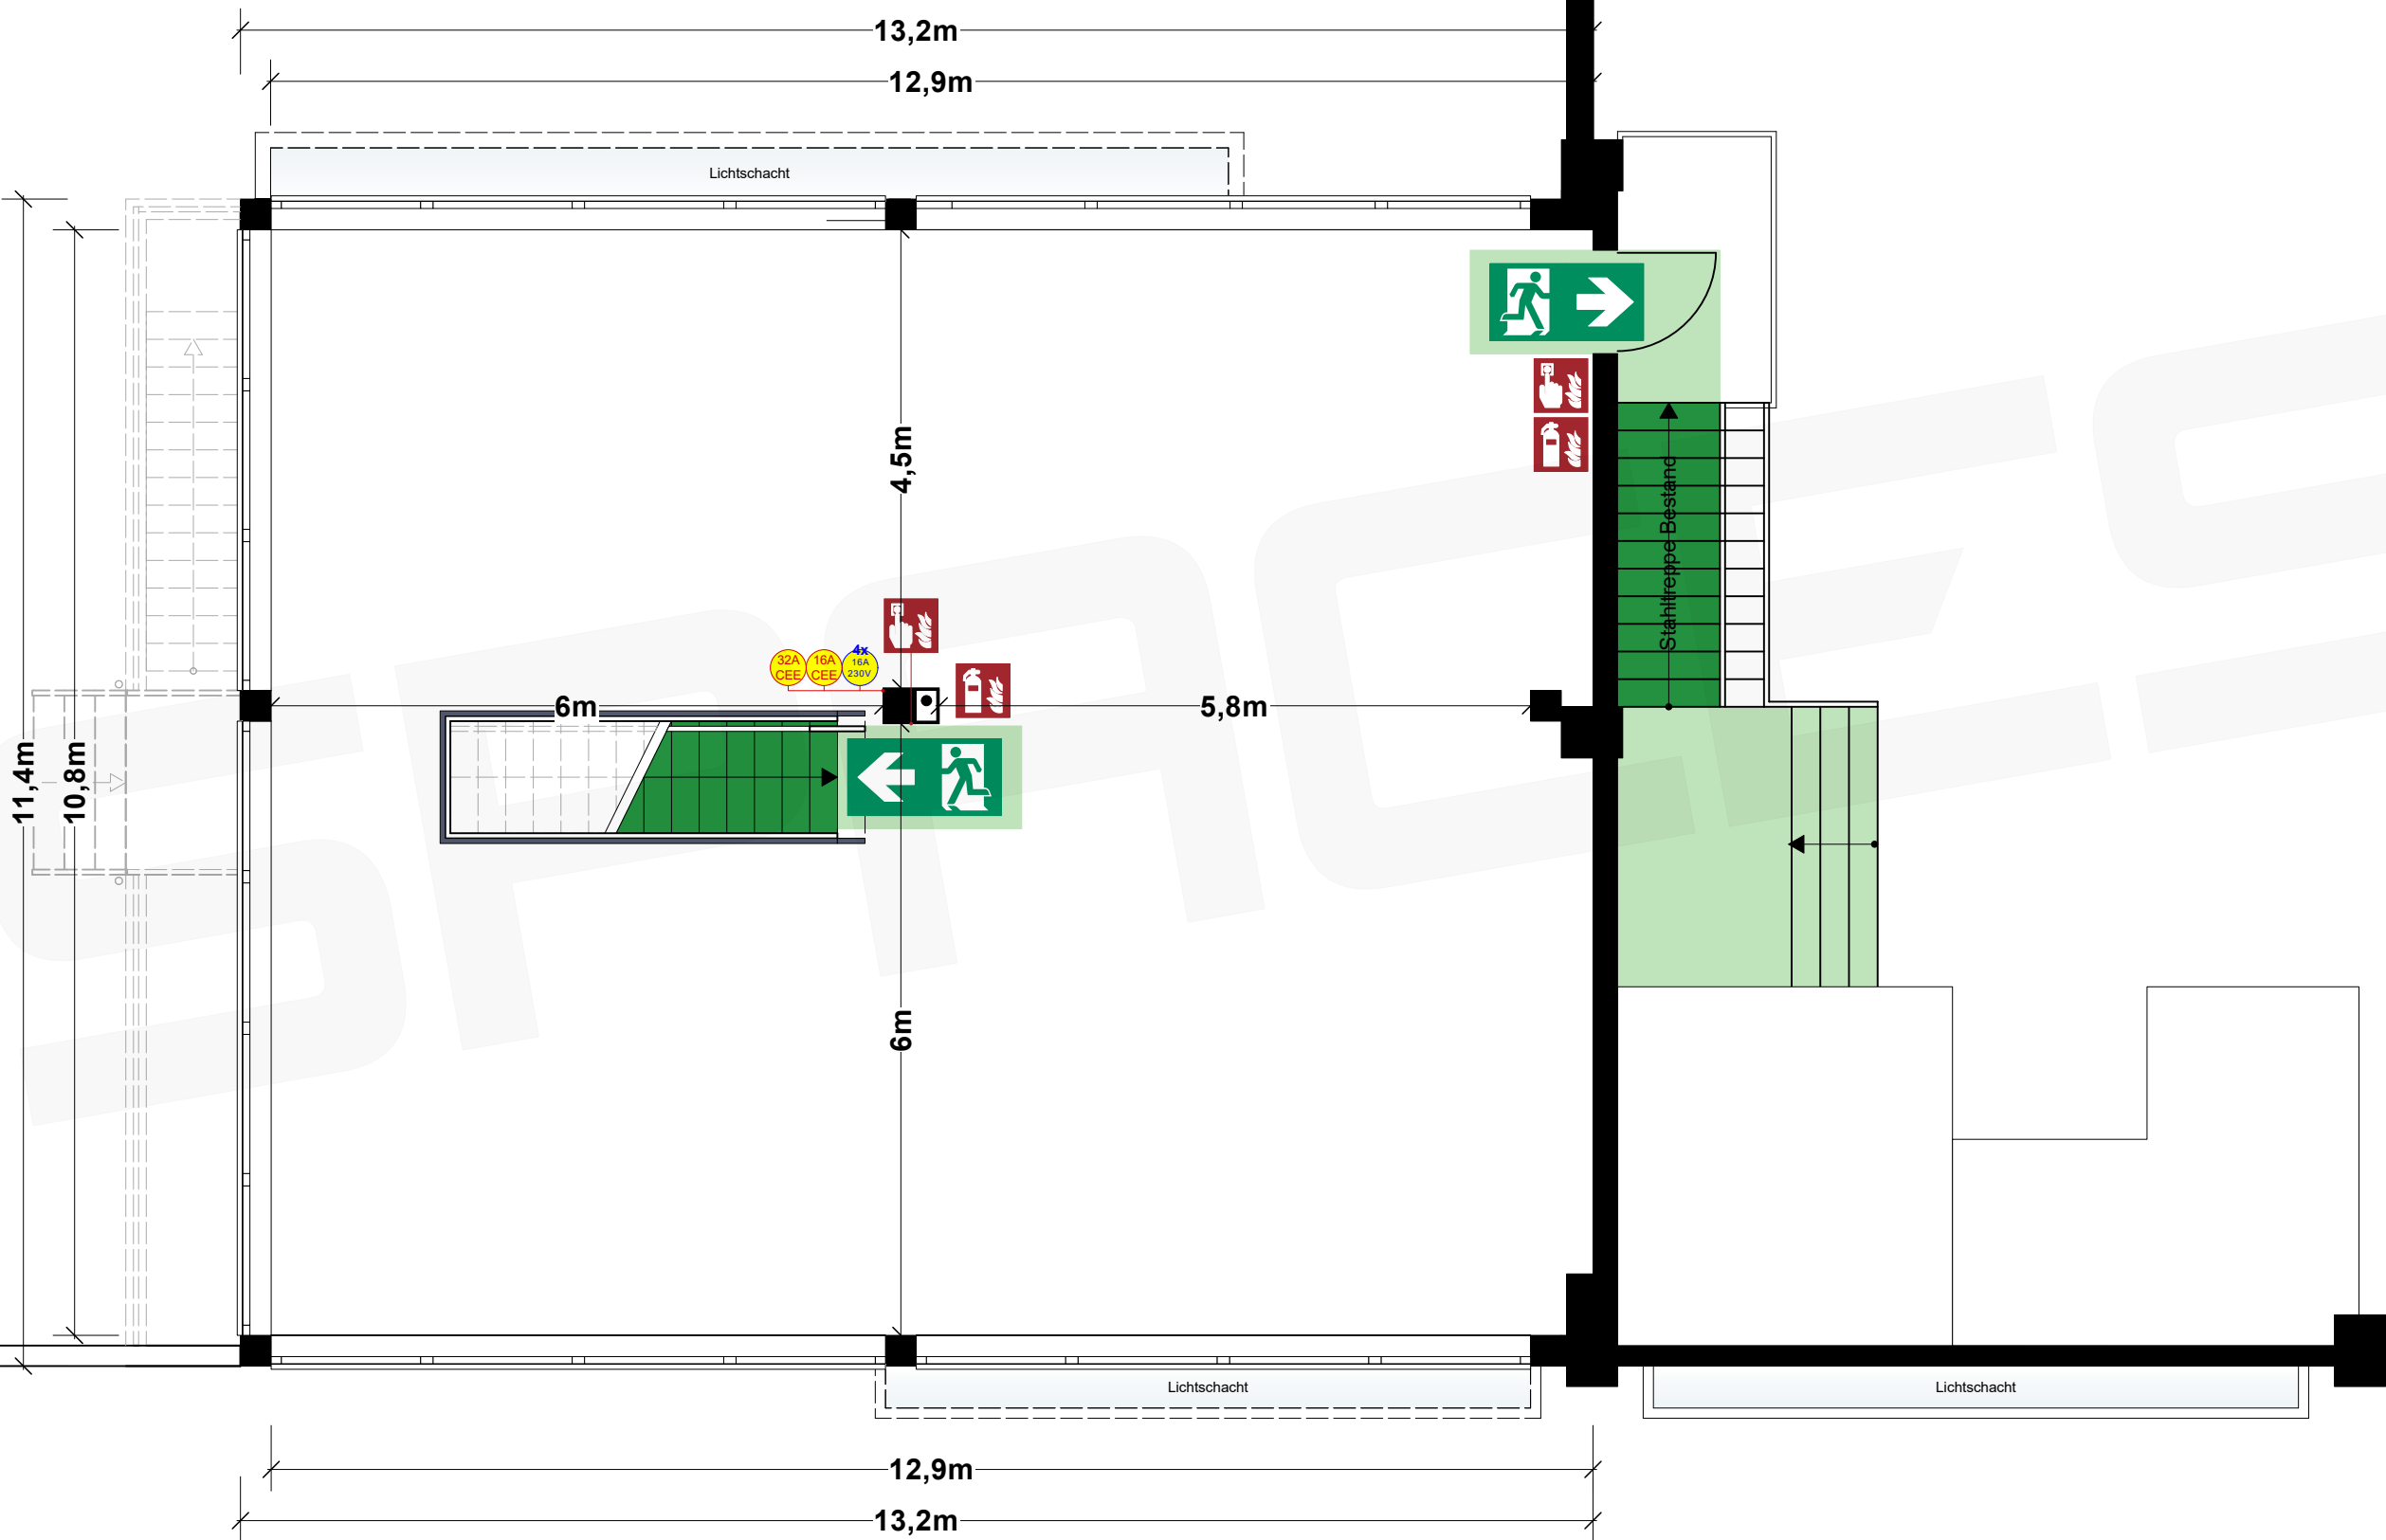


Vorabzug. Alle Maße sind vor Ort zu prüfen!

LOFT, OG

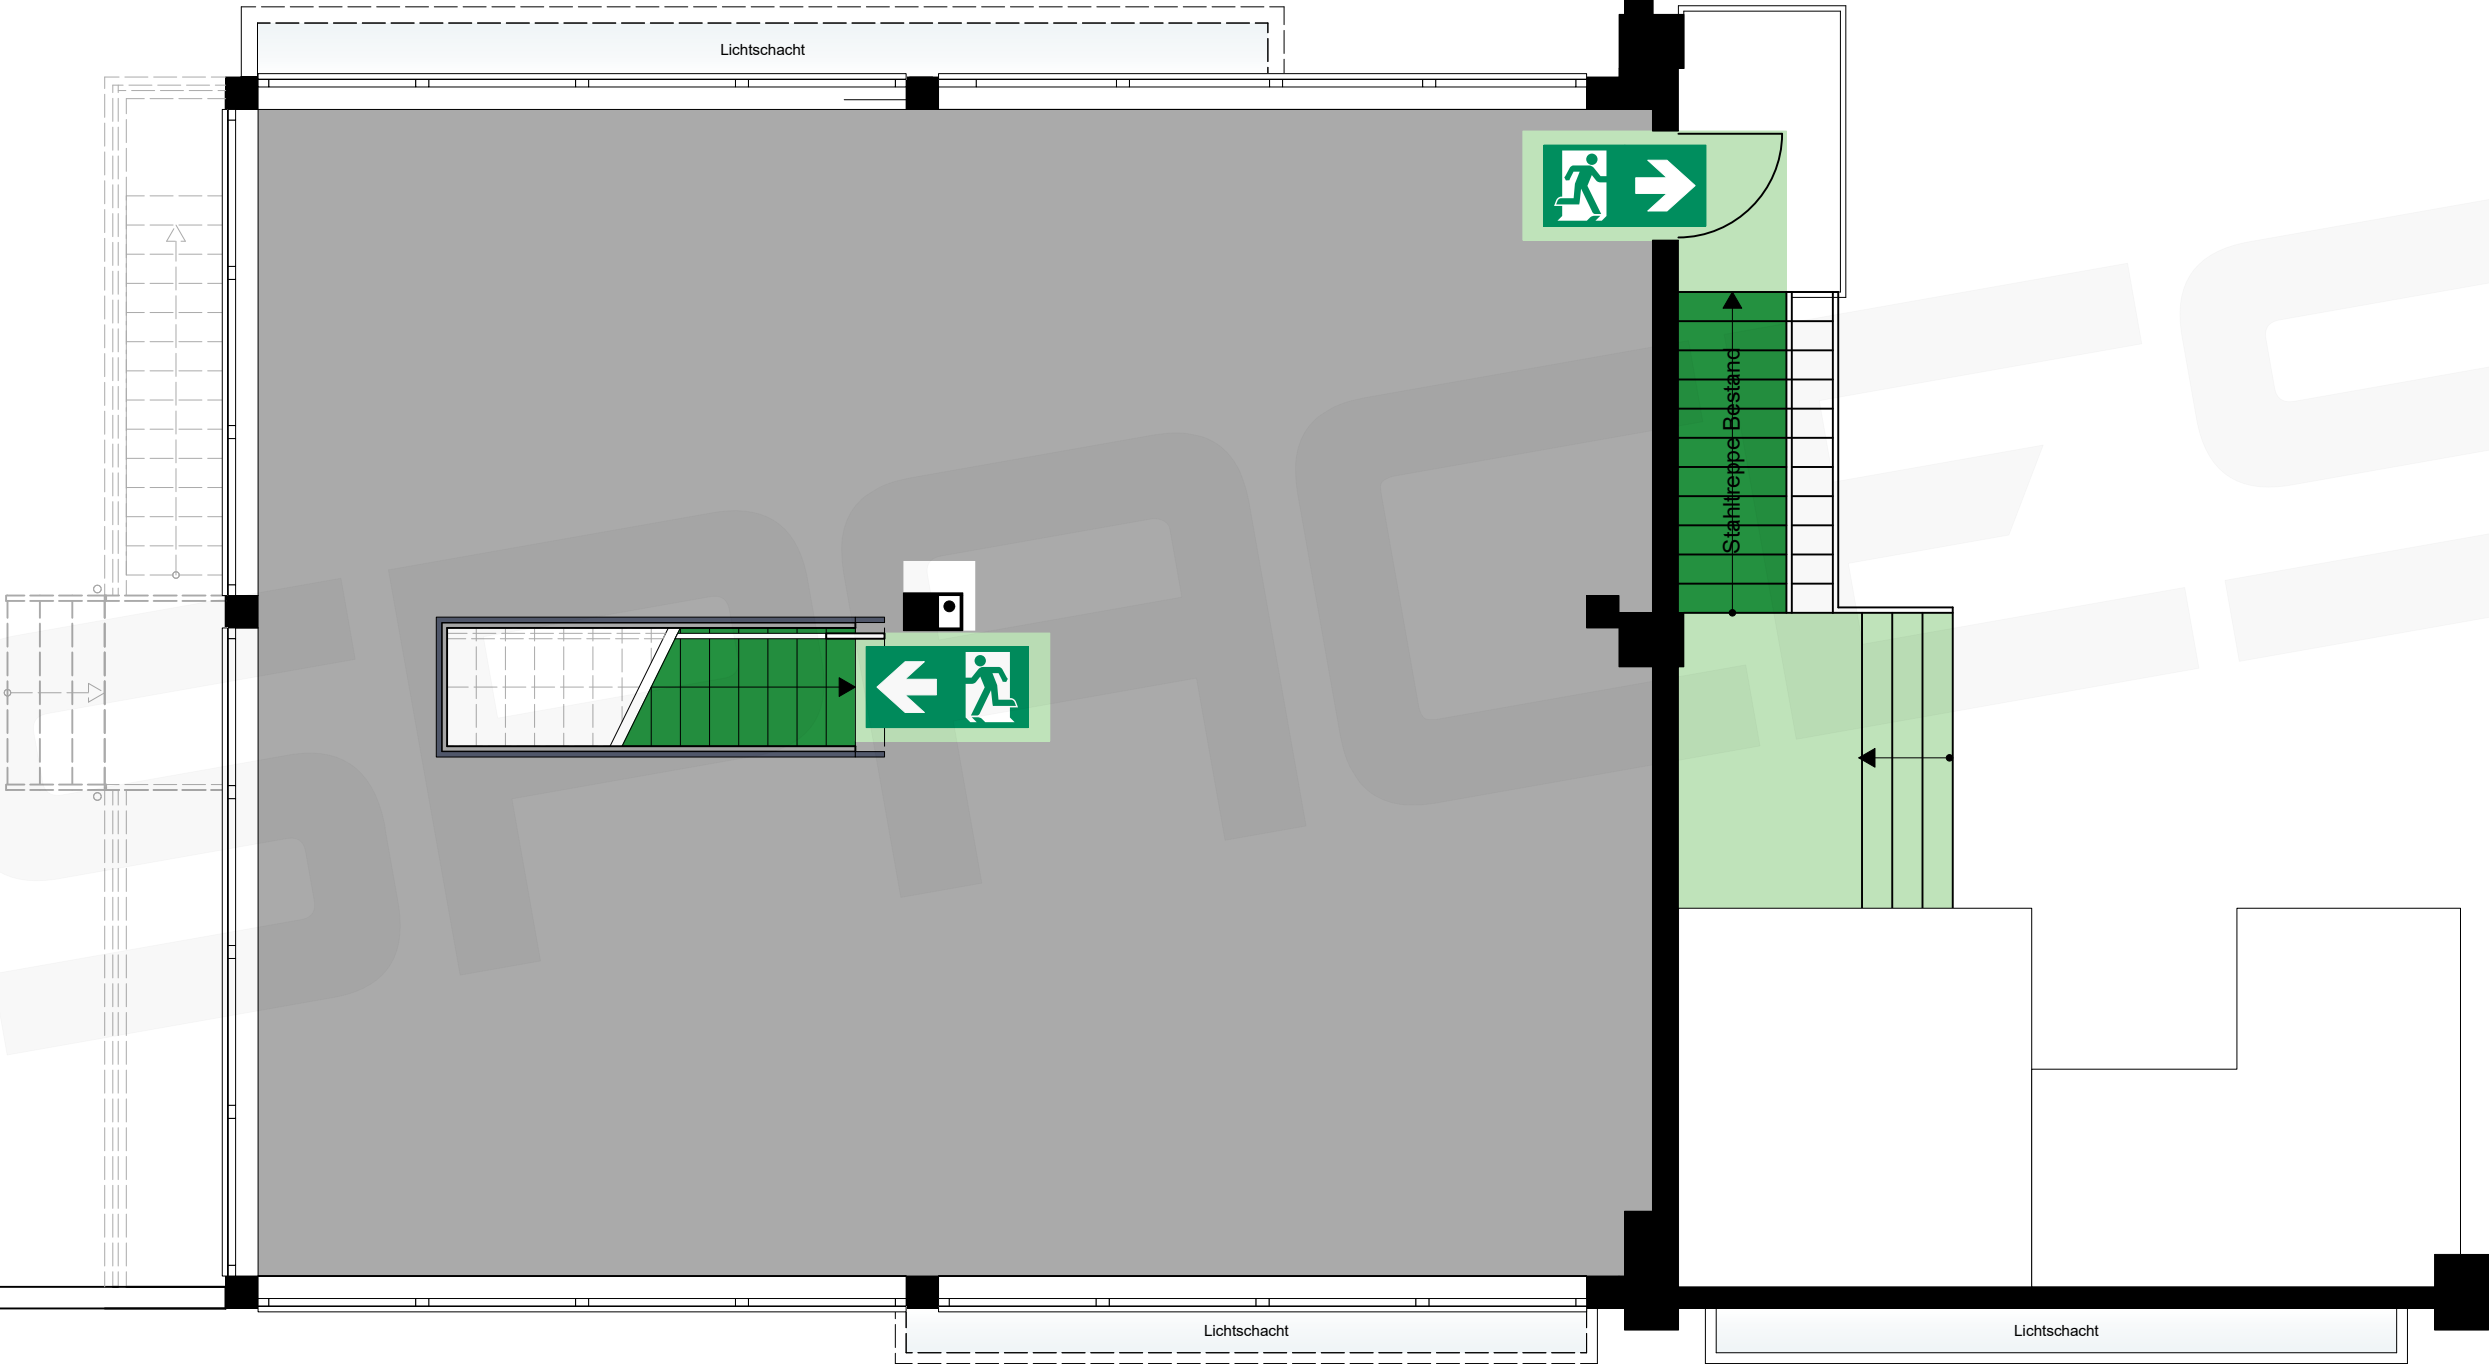

Vorabzug. Alle Maße sind vor Ort zu prüfen!

VISION

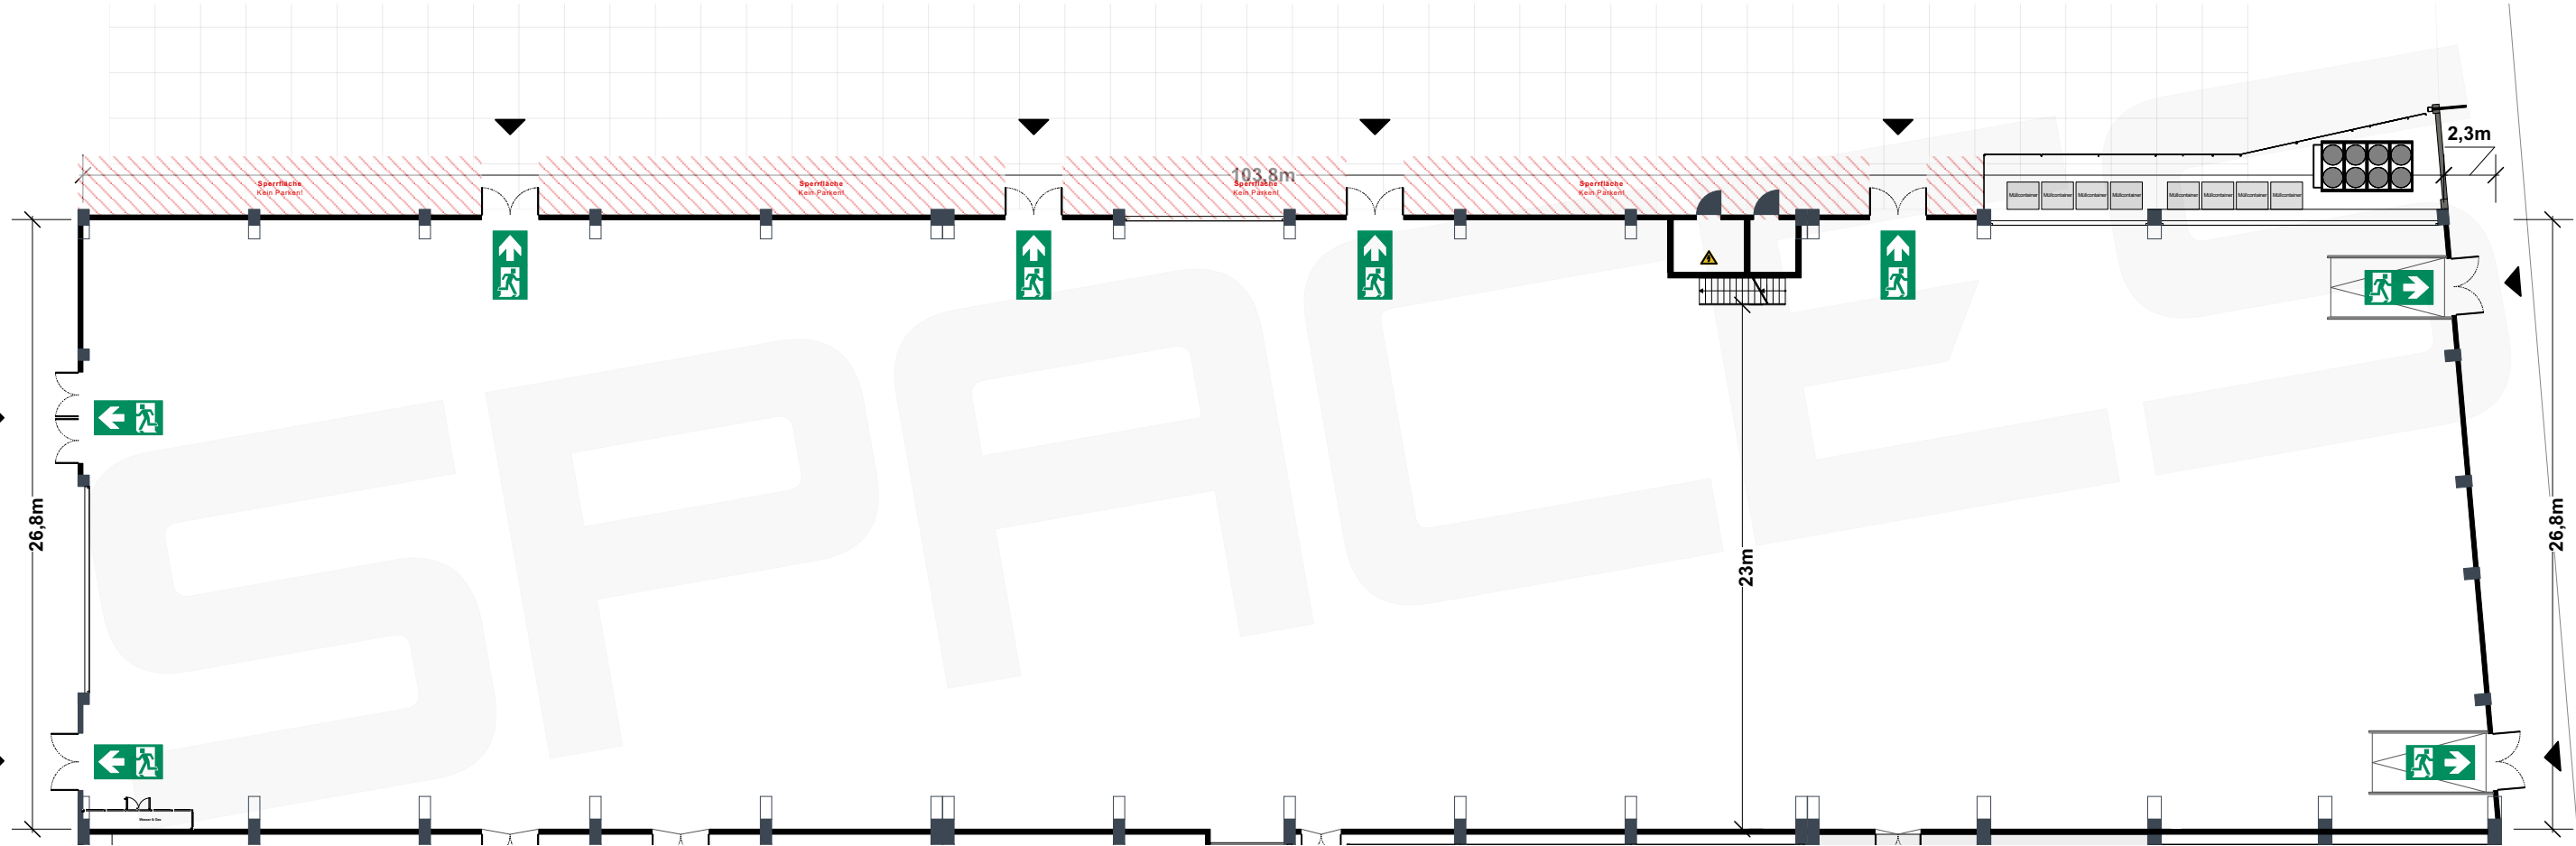

Vorabzug. Alle Maße sind vor Ort zu prüfen!




a spaces location

Kunde	Ort	Düsseldorf, THE FRAME
Projekt	Inhalt	Grundriss
Proj. Leiter	Bearbeiter CA	Datum 20.01.2025
Projekt #	Maßstab 1:300	Seite 2
	Blattform. A3	

spaces mgt GmbH, Reisholzer Werftstraße 29-43, 40589 Düsseldorf, Phone: +49 (0) 211/58642-900, office@spaces-management.de


VIEW, EG

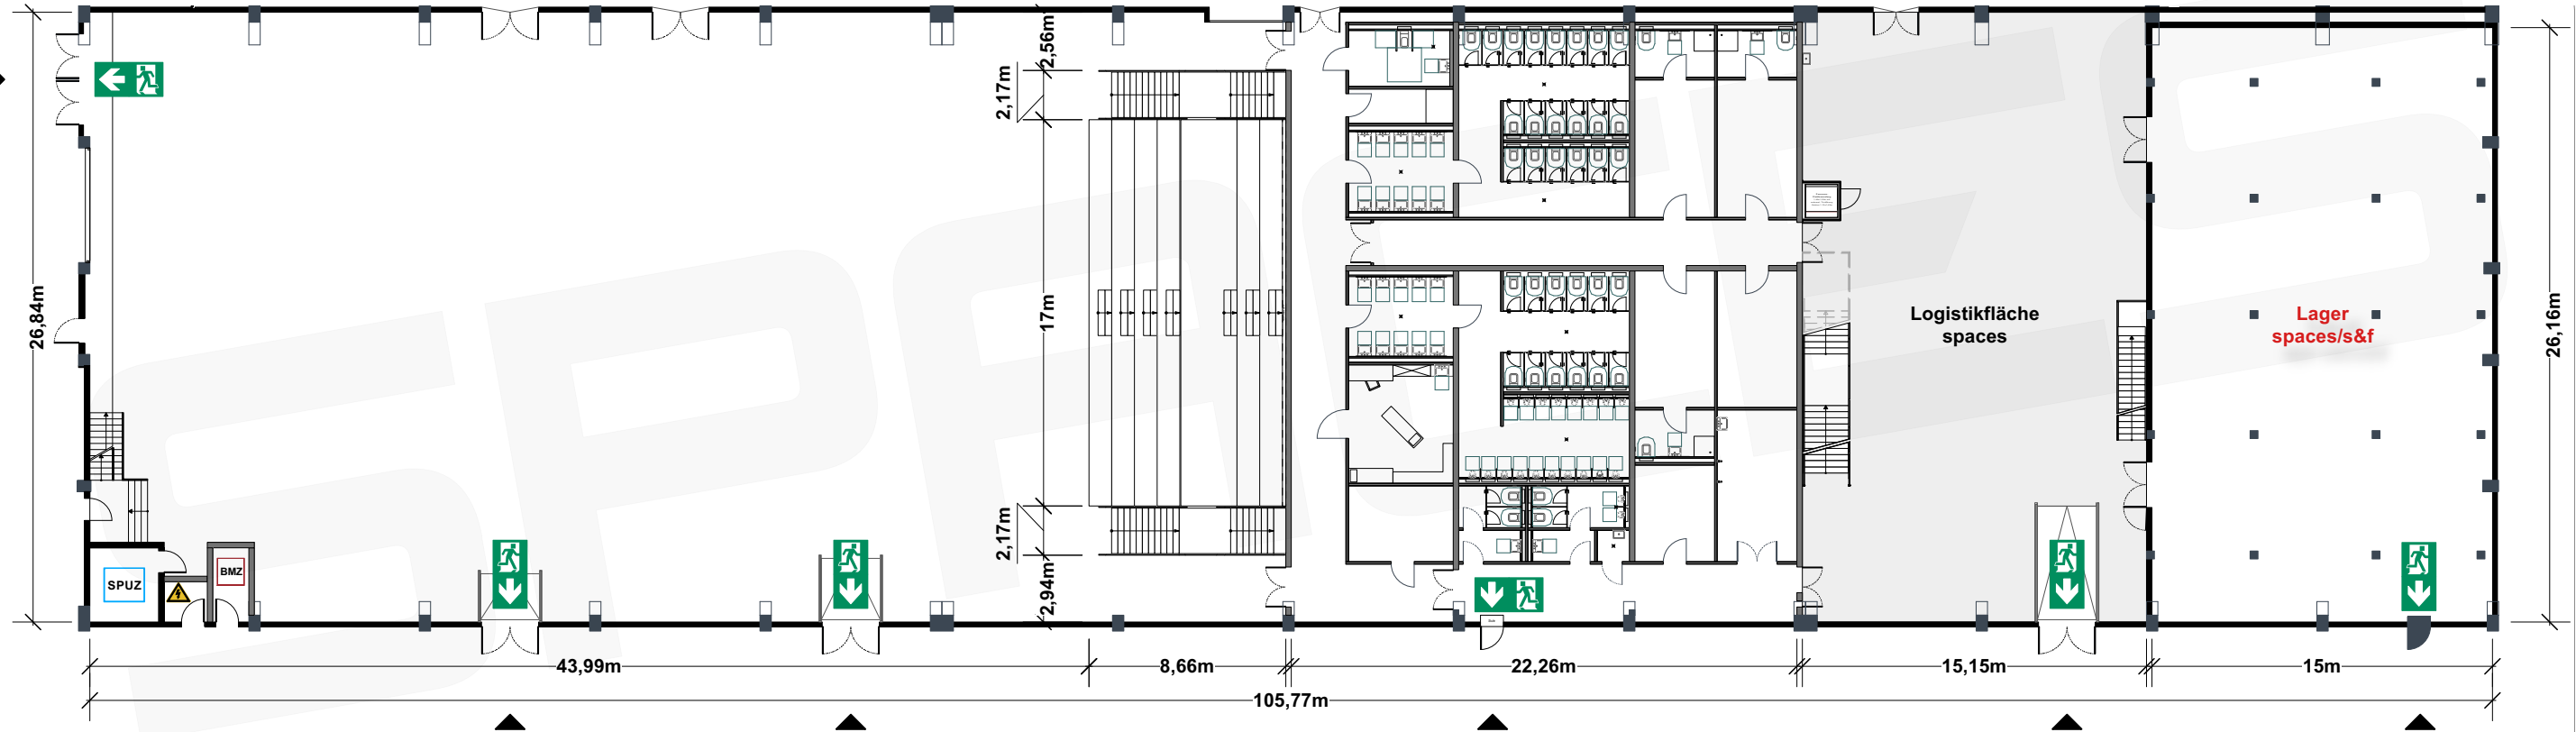

REISHOLZER WERFTSTRASSE

Vorabzug. Alle Maße sind vor Ort zu prüfen!

VIEW, OG

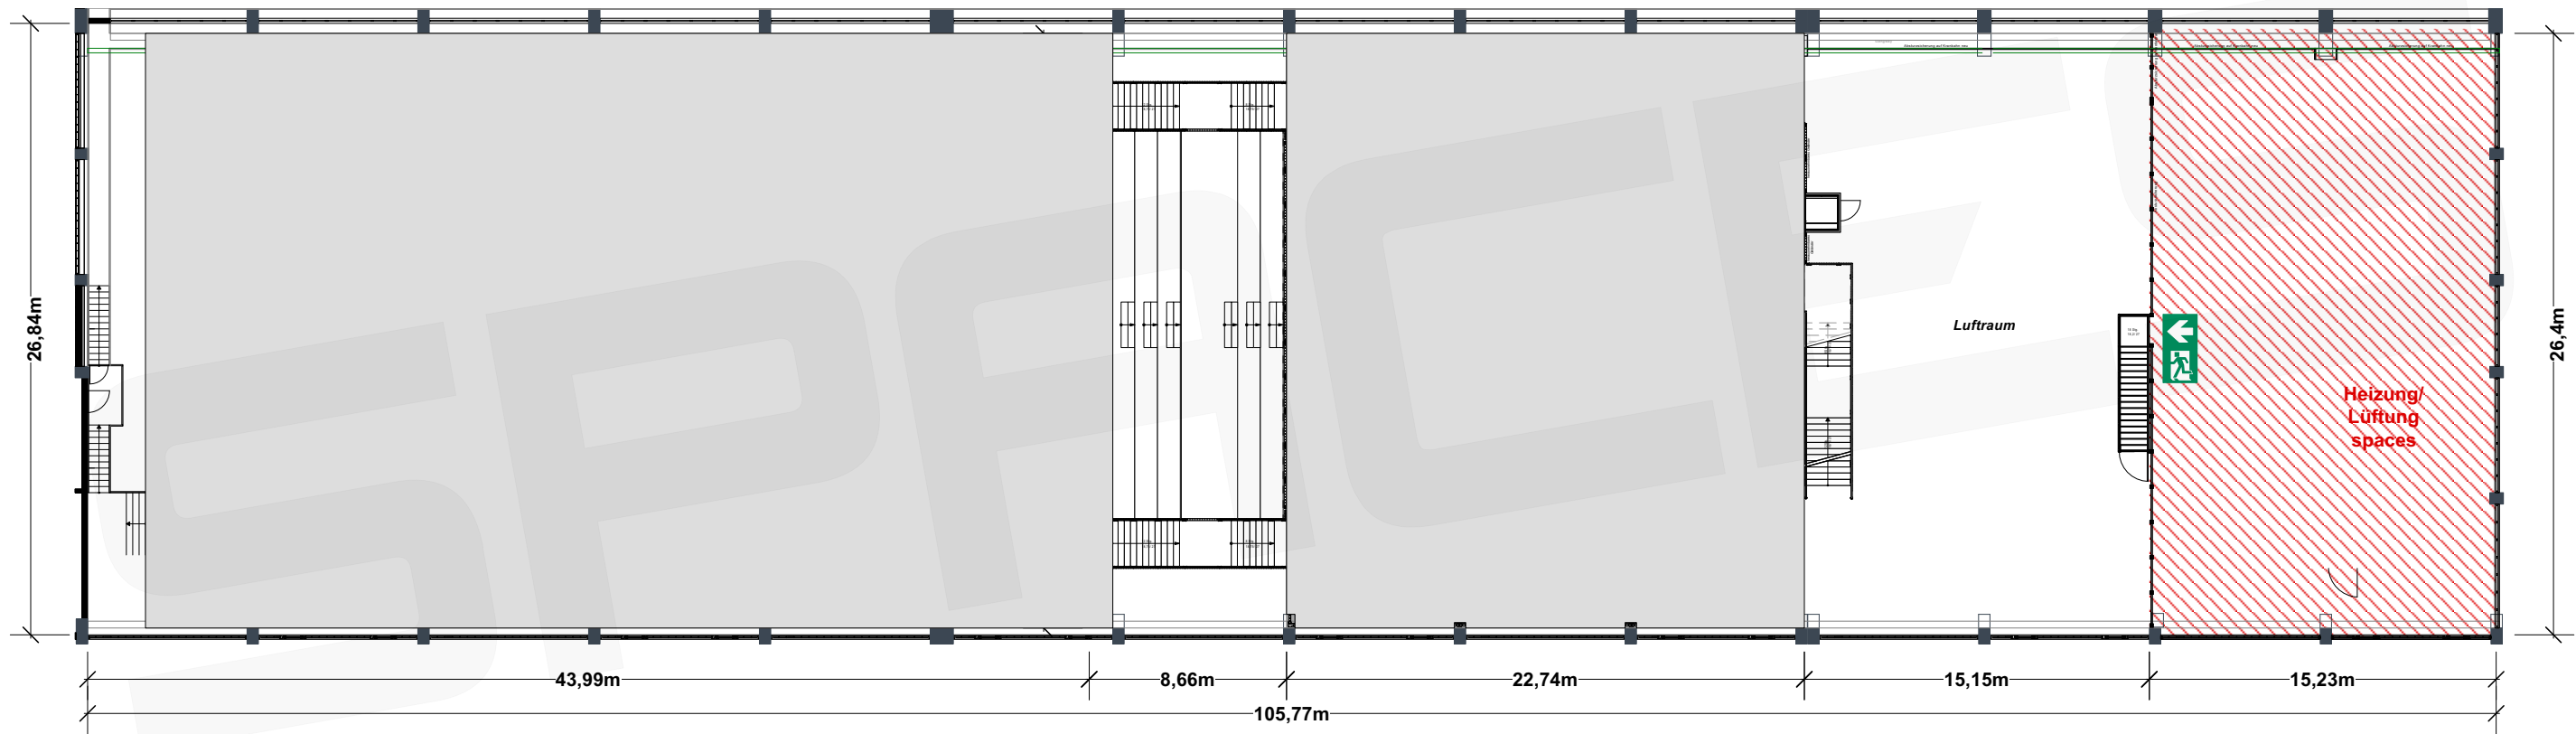

REISHOLZER WERFTSTRASSE


Vorabzug. Alle Maße sind vor Ort zu prüfen!



a spaces location

Kunde	Ort Düsseldorf, THE FRAME				
Projekt	Inhalt Grundriss				
Proj. Leiter	Bearbeiter CA	Datum 20.01.2025	Maßstab 1:300	Seite 3	Blattform. A3
Projekt #	spaces mgt GmbH, Reisholzer Werftstraße 29-43, 40589 Düsseldorf, Phone: +49 (0) 211/58642-900, office@spaces-management.de				


VISION & VIEW, EG

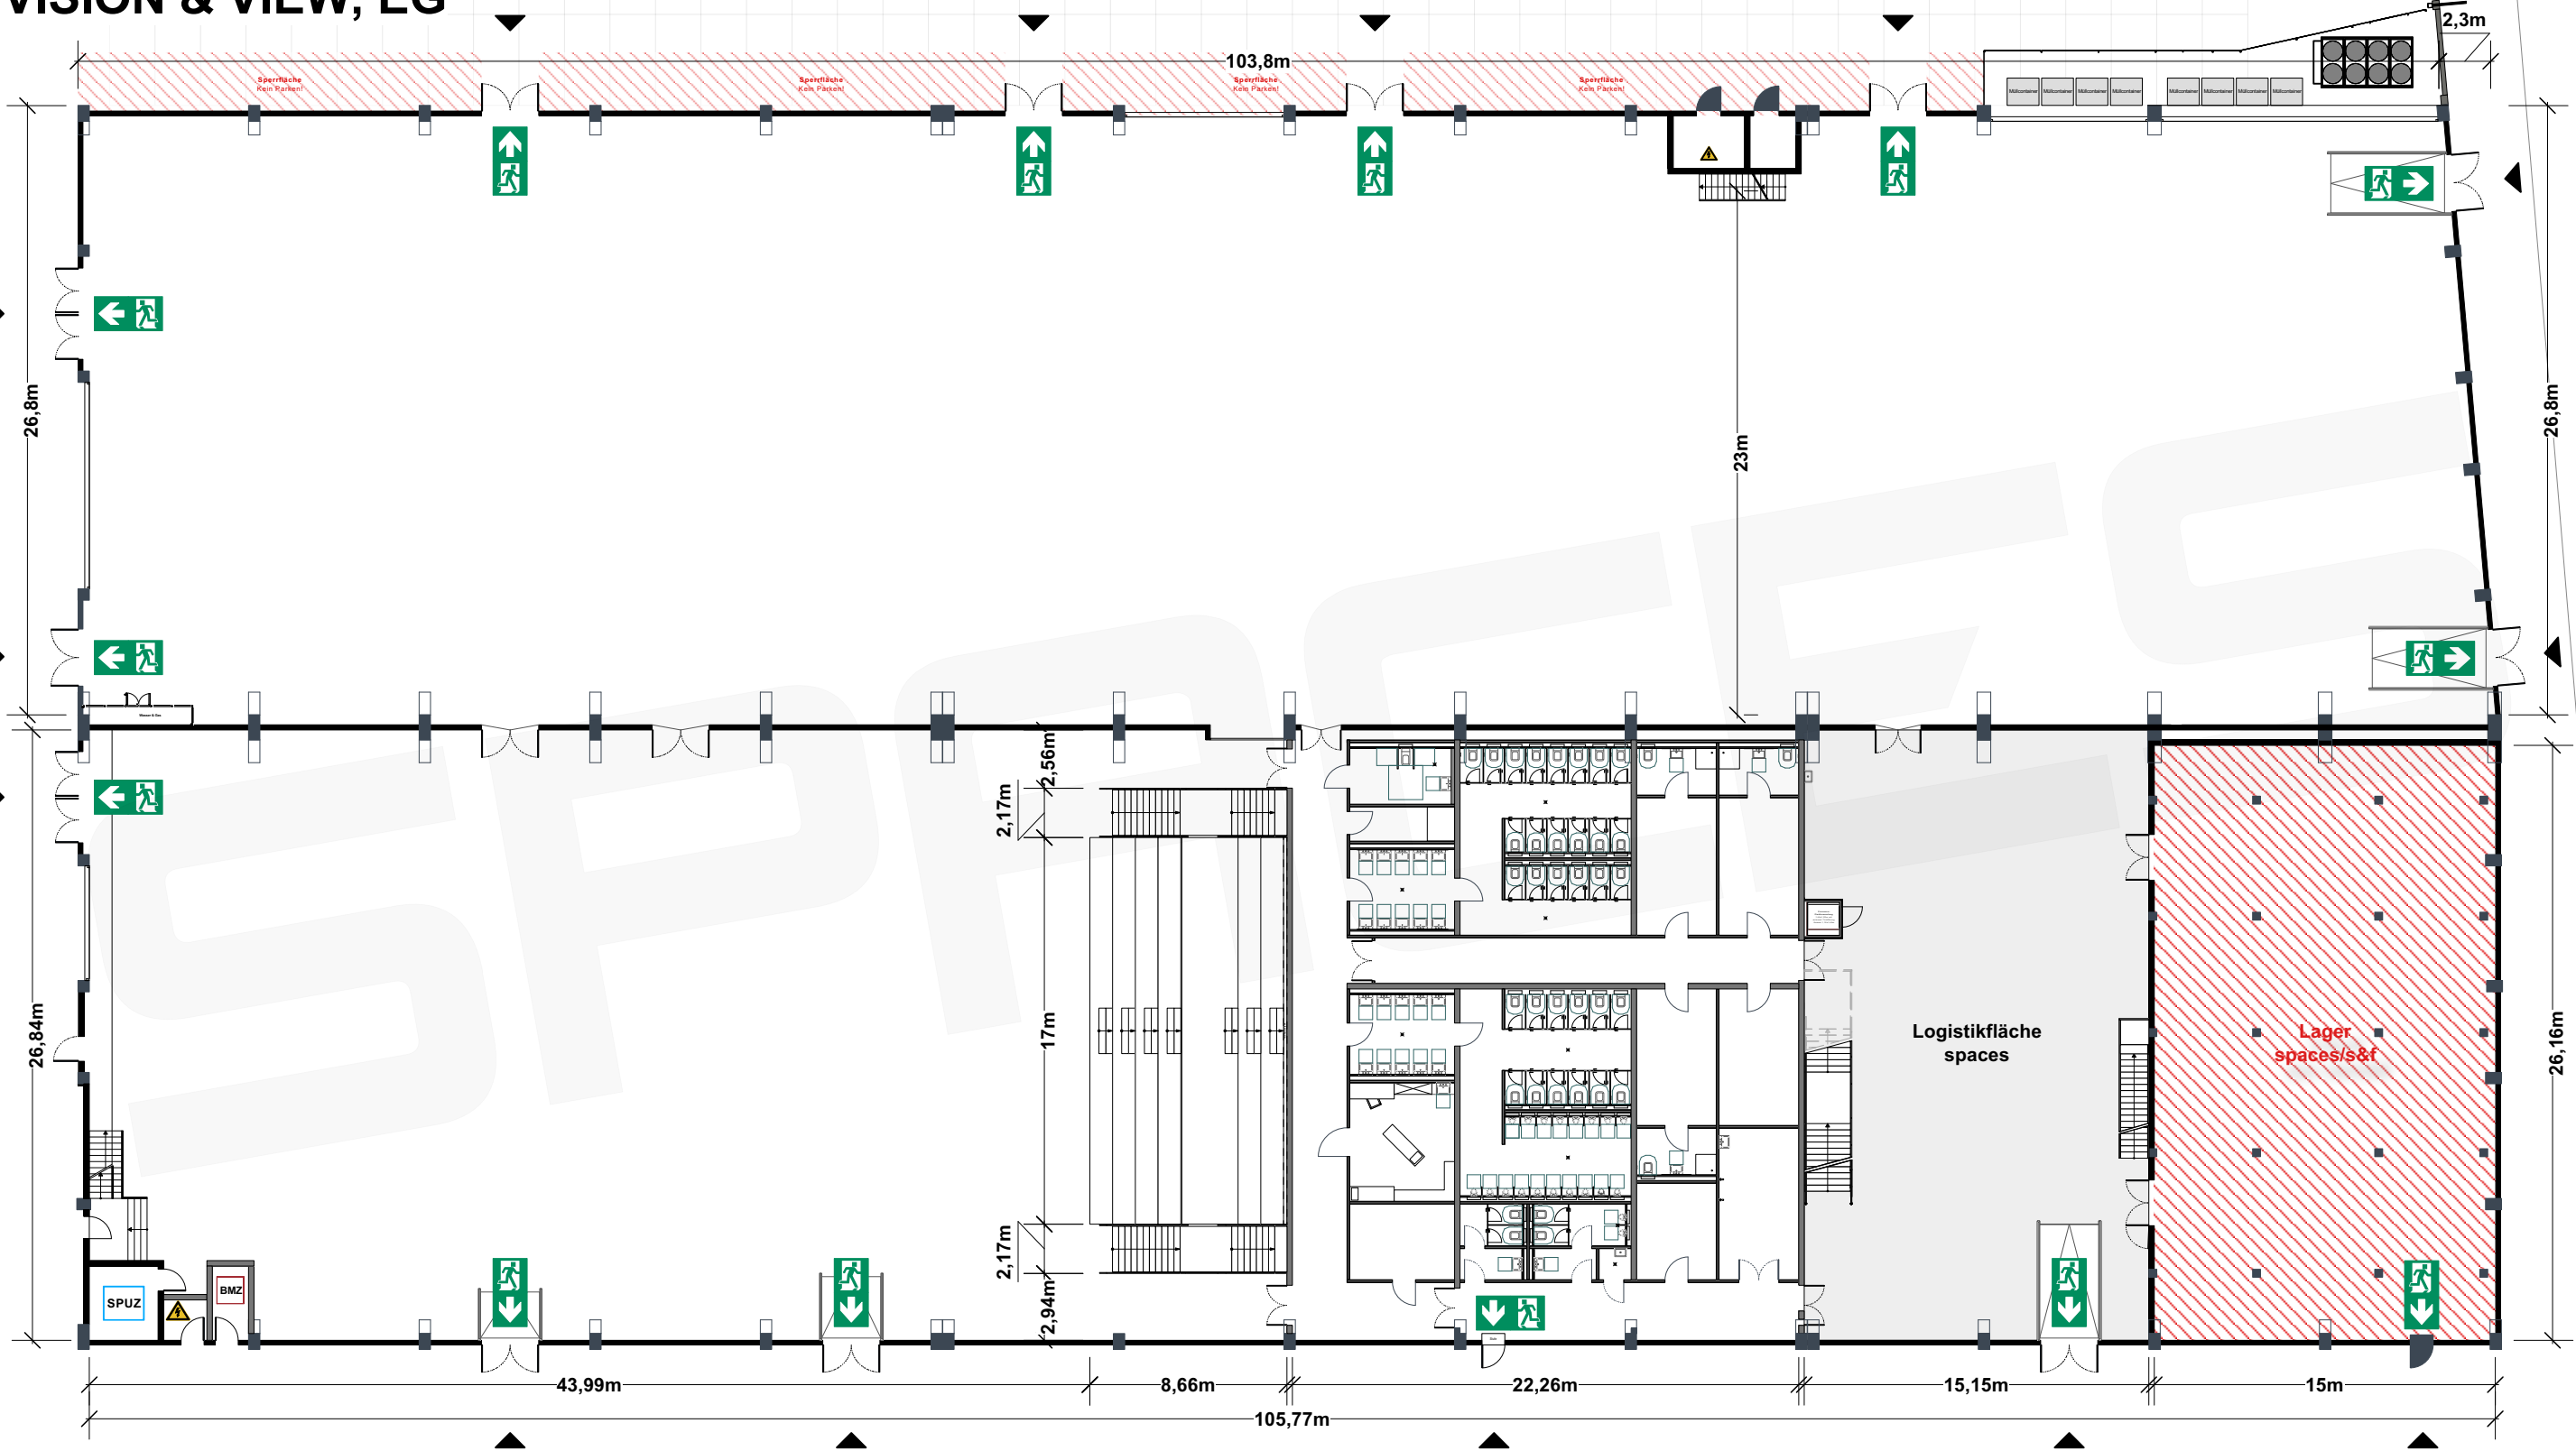

REISHOLZER WERFTSTRASSE

Vorabzug. Alle Maße sind vor Ort zu prüfen!


VISION & VIEW, EG

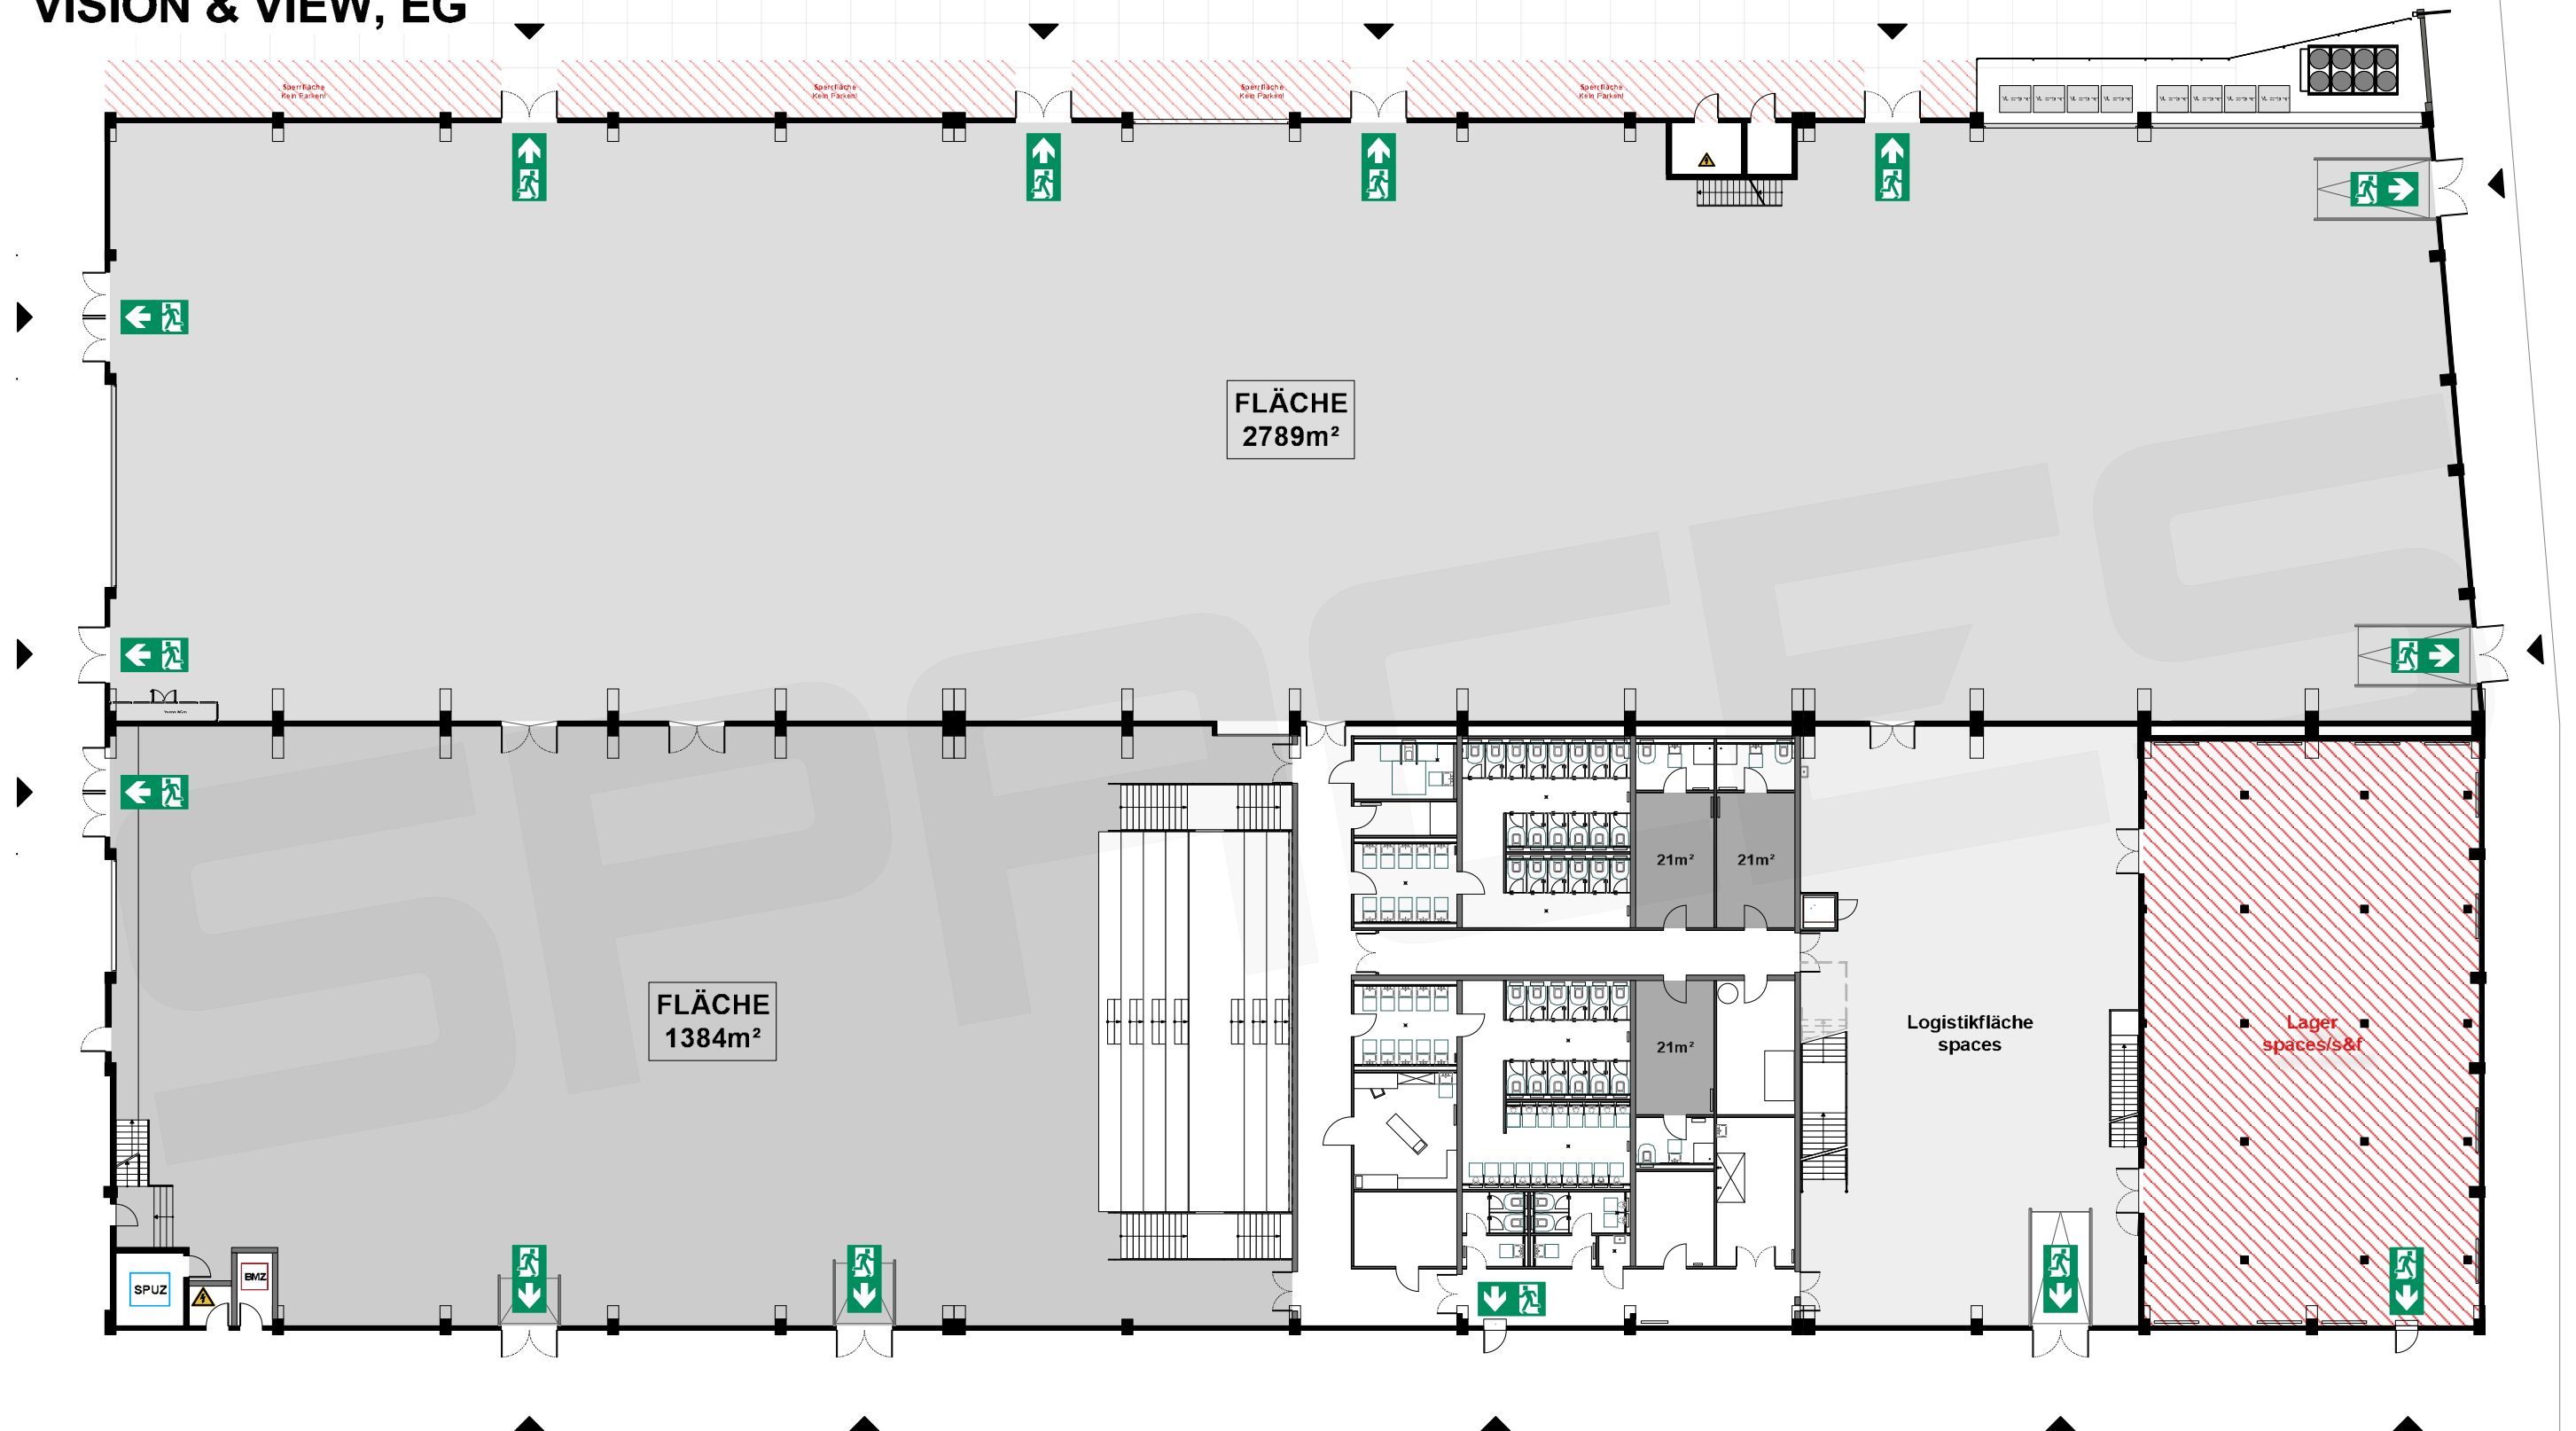

REISHOLZER WERFTSTRASSE

Vorabzug. Alle Maße sind vor Ort zu prüfen!


VISION & VIEW, OG

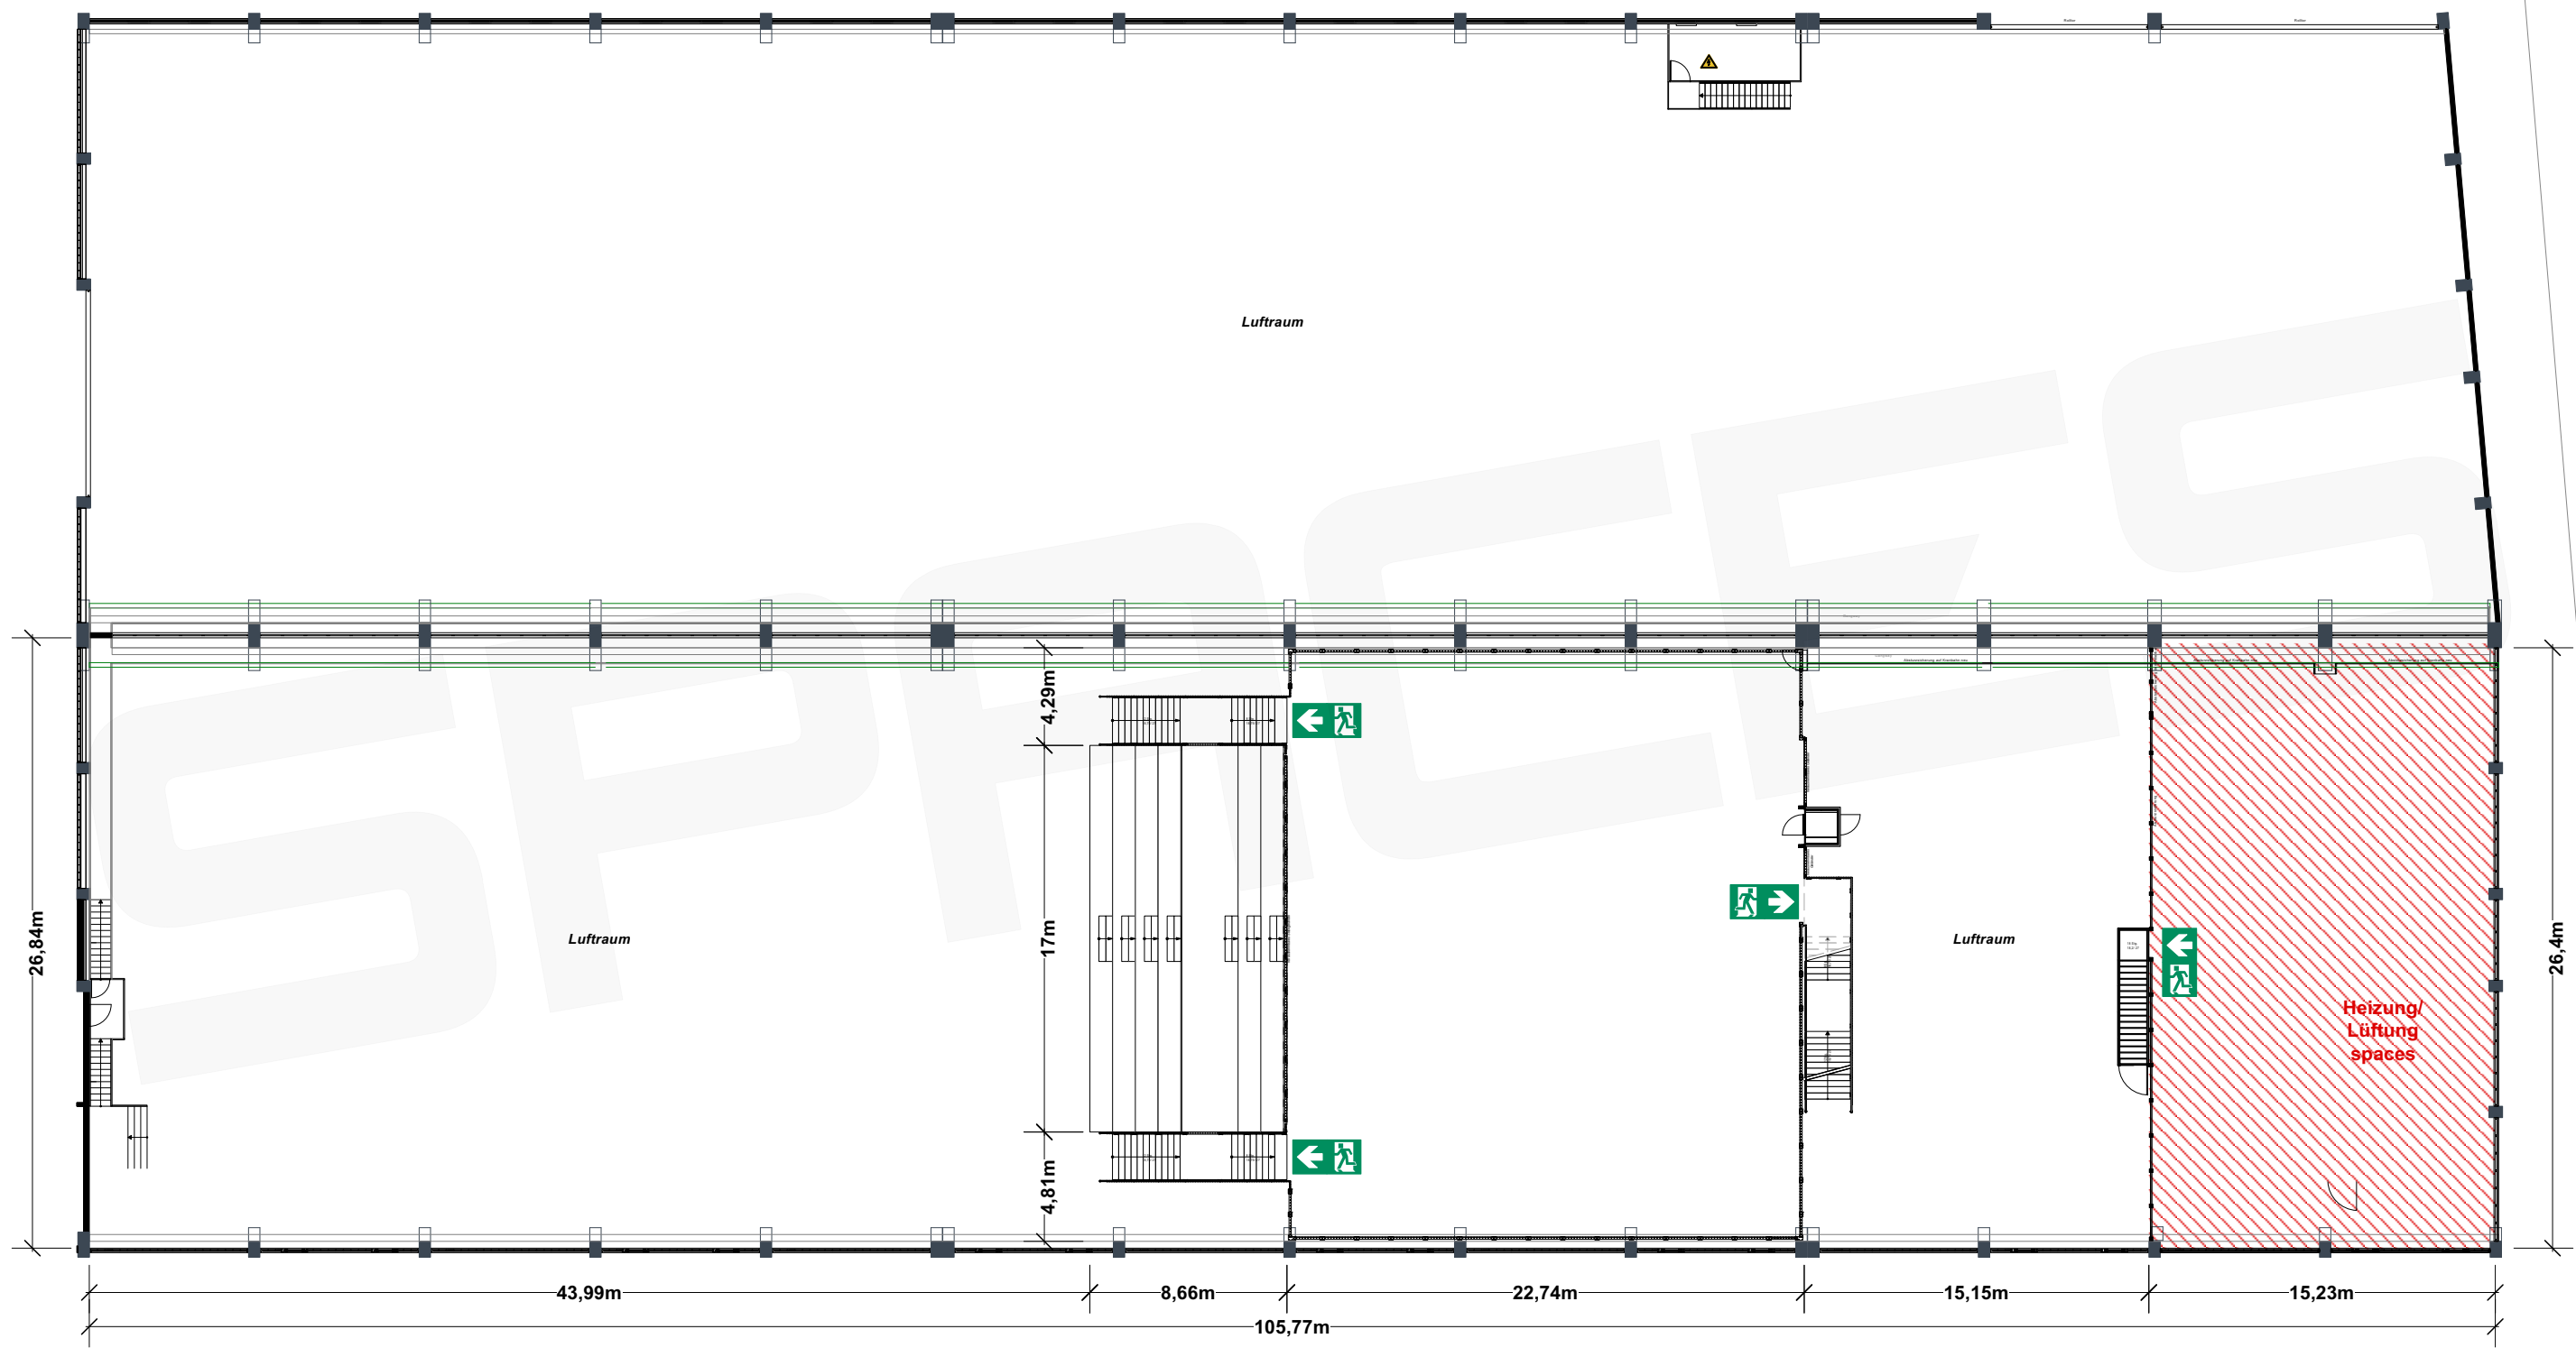

REISHOLZER WERTFSTRASSE

Vorabzug. Alle Maße sind vor Ort zu prüfen!

VISION & VIEW, OG

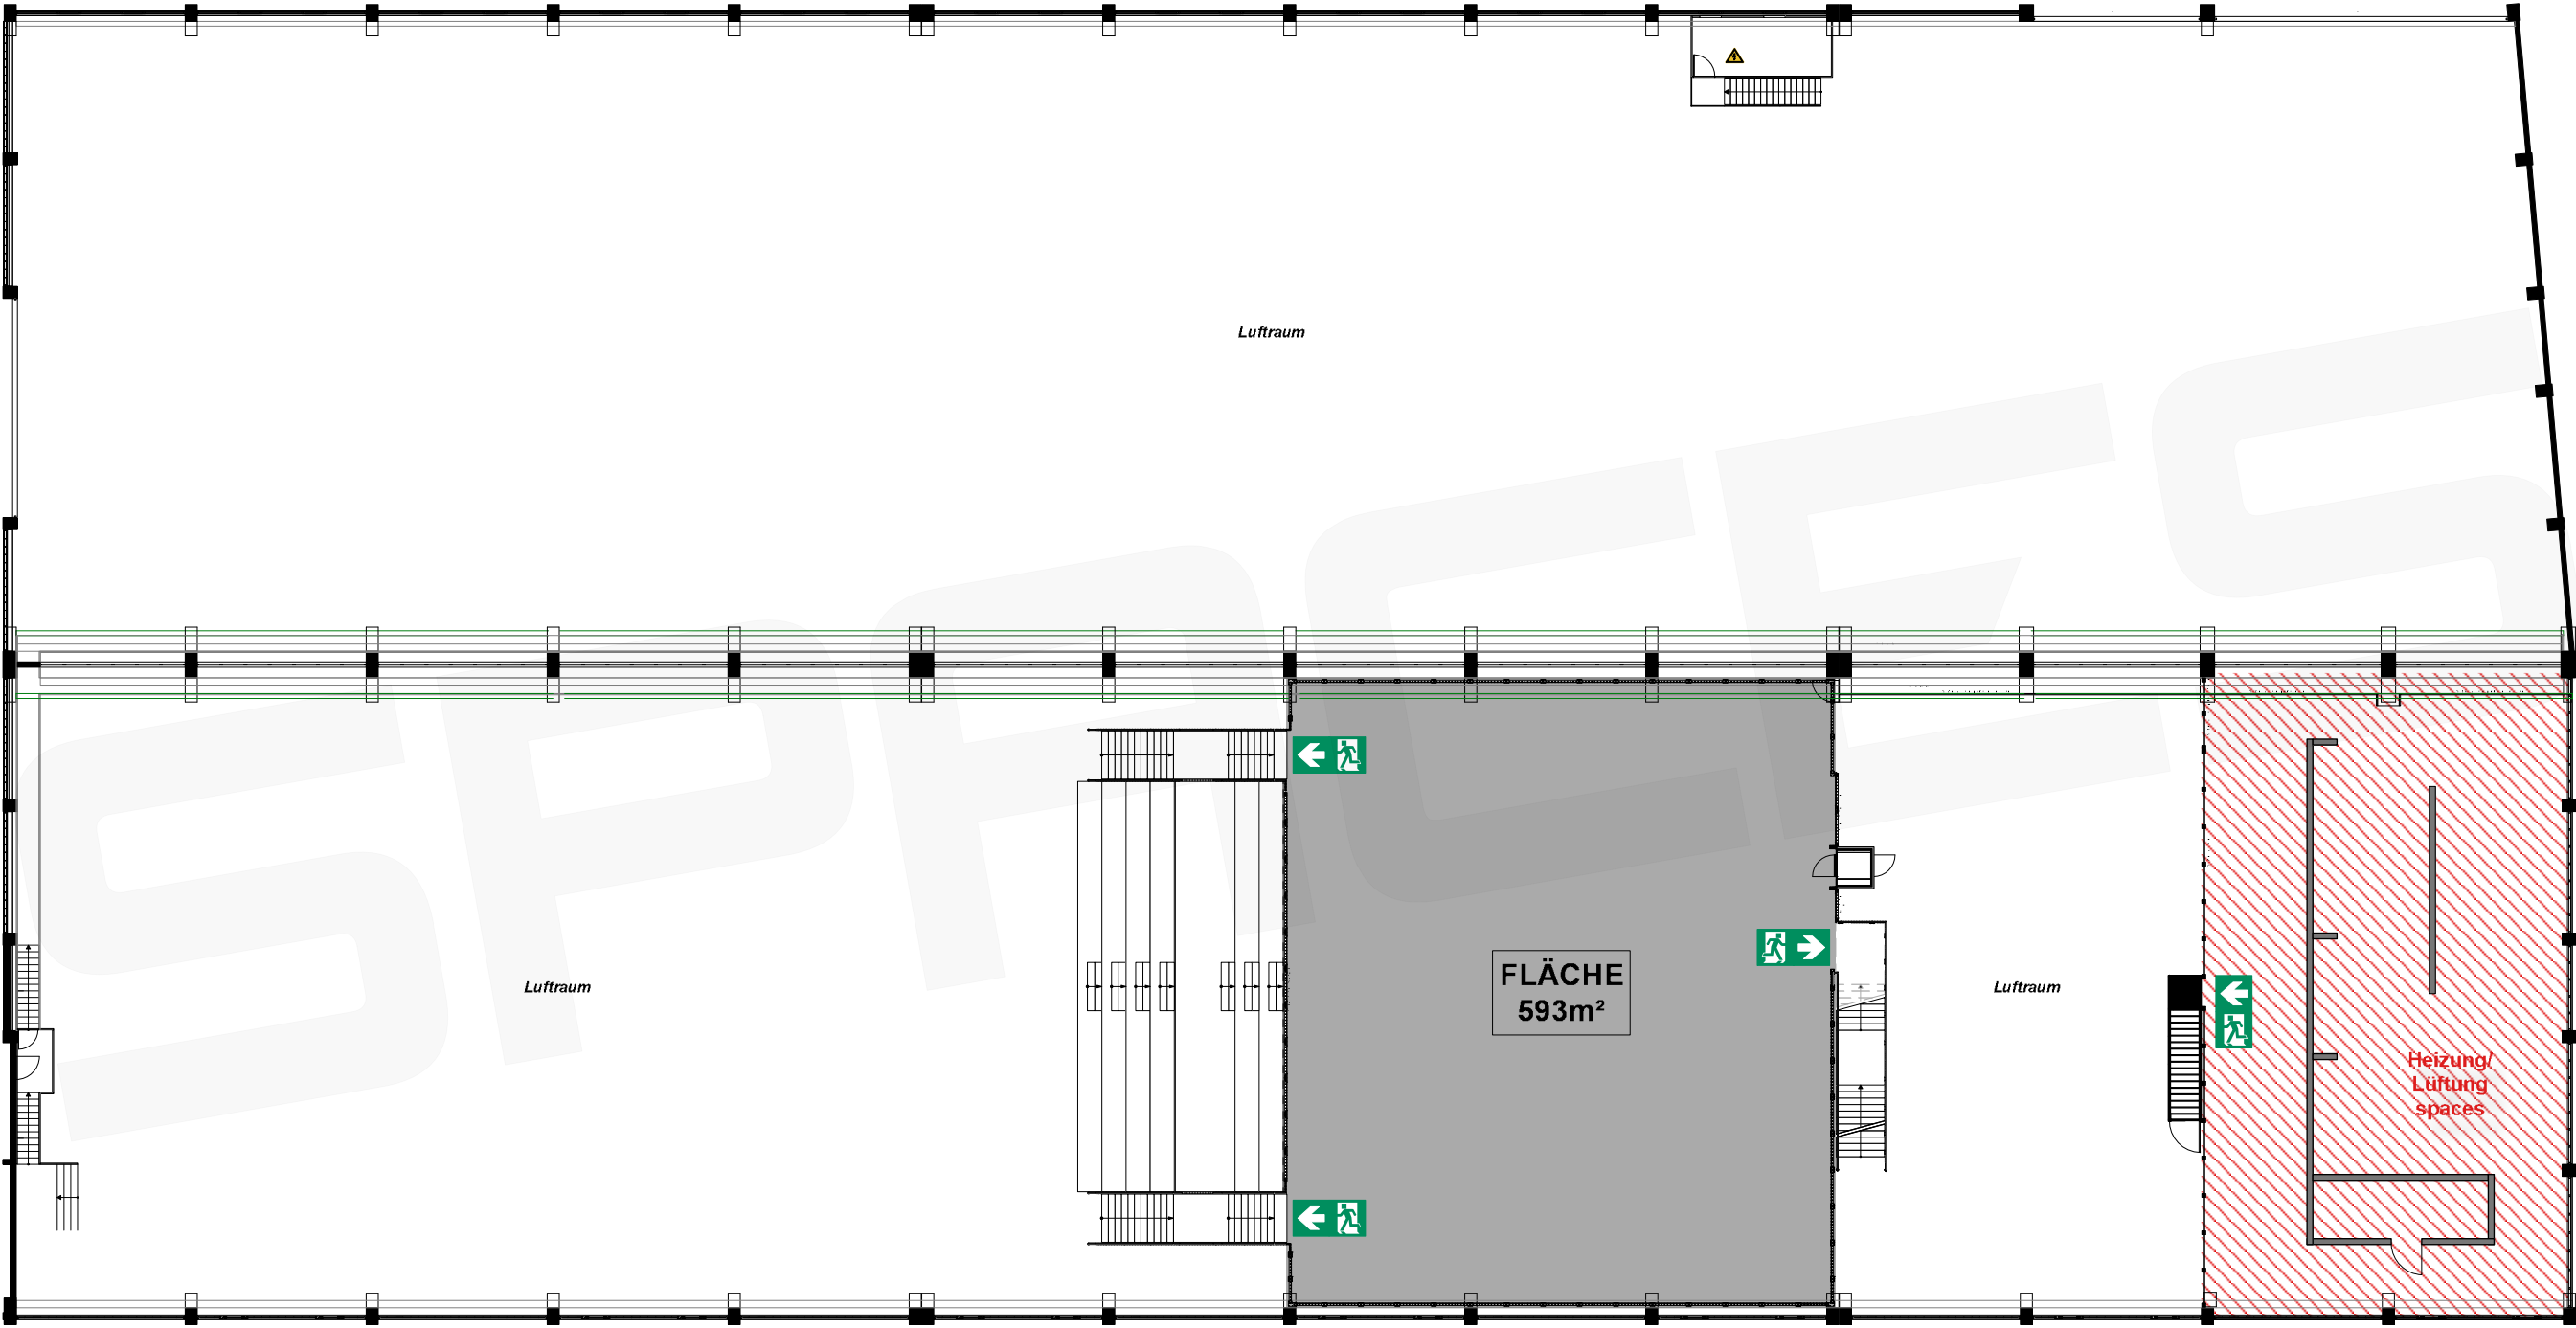

REISHOLZER WERFTSTRASSE

Vorabzug. Alle Maße sind vor Ort zu prüfen!