


VISION & VIEW Max. Laufmeter bis NA

35,00m (auf Basis SBauVO | Halle LH: 9,70m)

§ 7 Bemessung der Rettungswege
(1) »Die Entfernung von jedem Besucherplatz bis zum nächsten Ausgang aus dem Versammlungsraum darf nicht länger als 30 m sein. »Bei mehr als 5 m lichter Höhe ist je 2,5 m zusätzlicher lichter Höhe über der für Besucher zugänglichen Ebene für diesen Bereich eine Verlängerung der Entfernung um 5 m zulässig. »Die Entfernung von 60 m bis zum nächsten Ausgang darf nicht überschritten werden. »Die Sätze 1 bis 3 gelten für Tribünen außerhalb von Versammlungsräumen sinngemäß.

MUSTERPLAN #8

Tages-Veranstaltung für 1940 Personen
(1920 Sitzplätze/20 Rollstuhlfahrer) VISION
mit anschließender Abend VA für 972 Personen
(959 Sitzplätze/13 Rollstuhlfahrer) VIEW

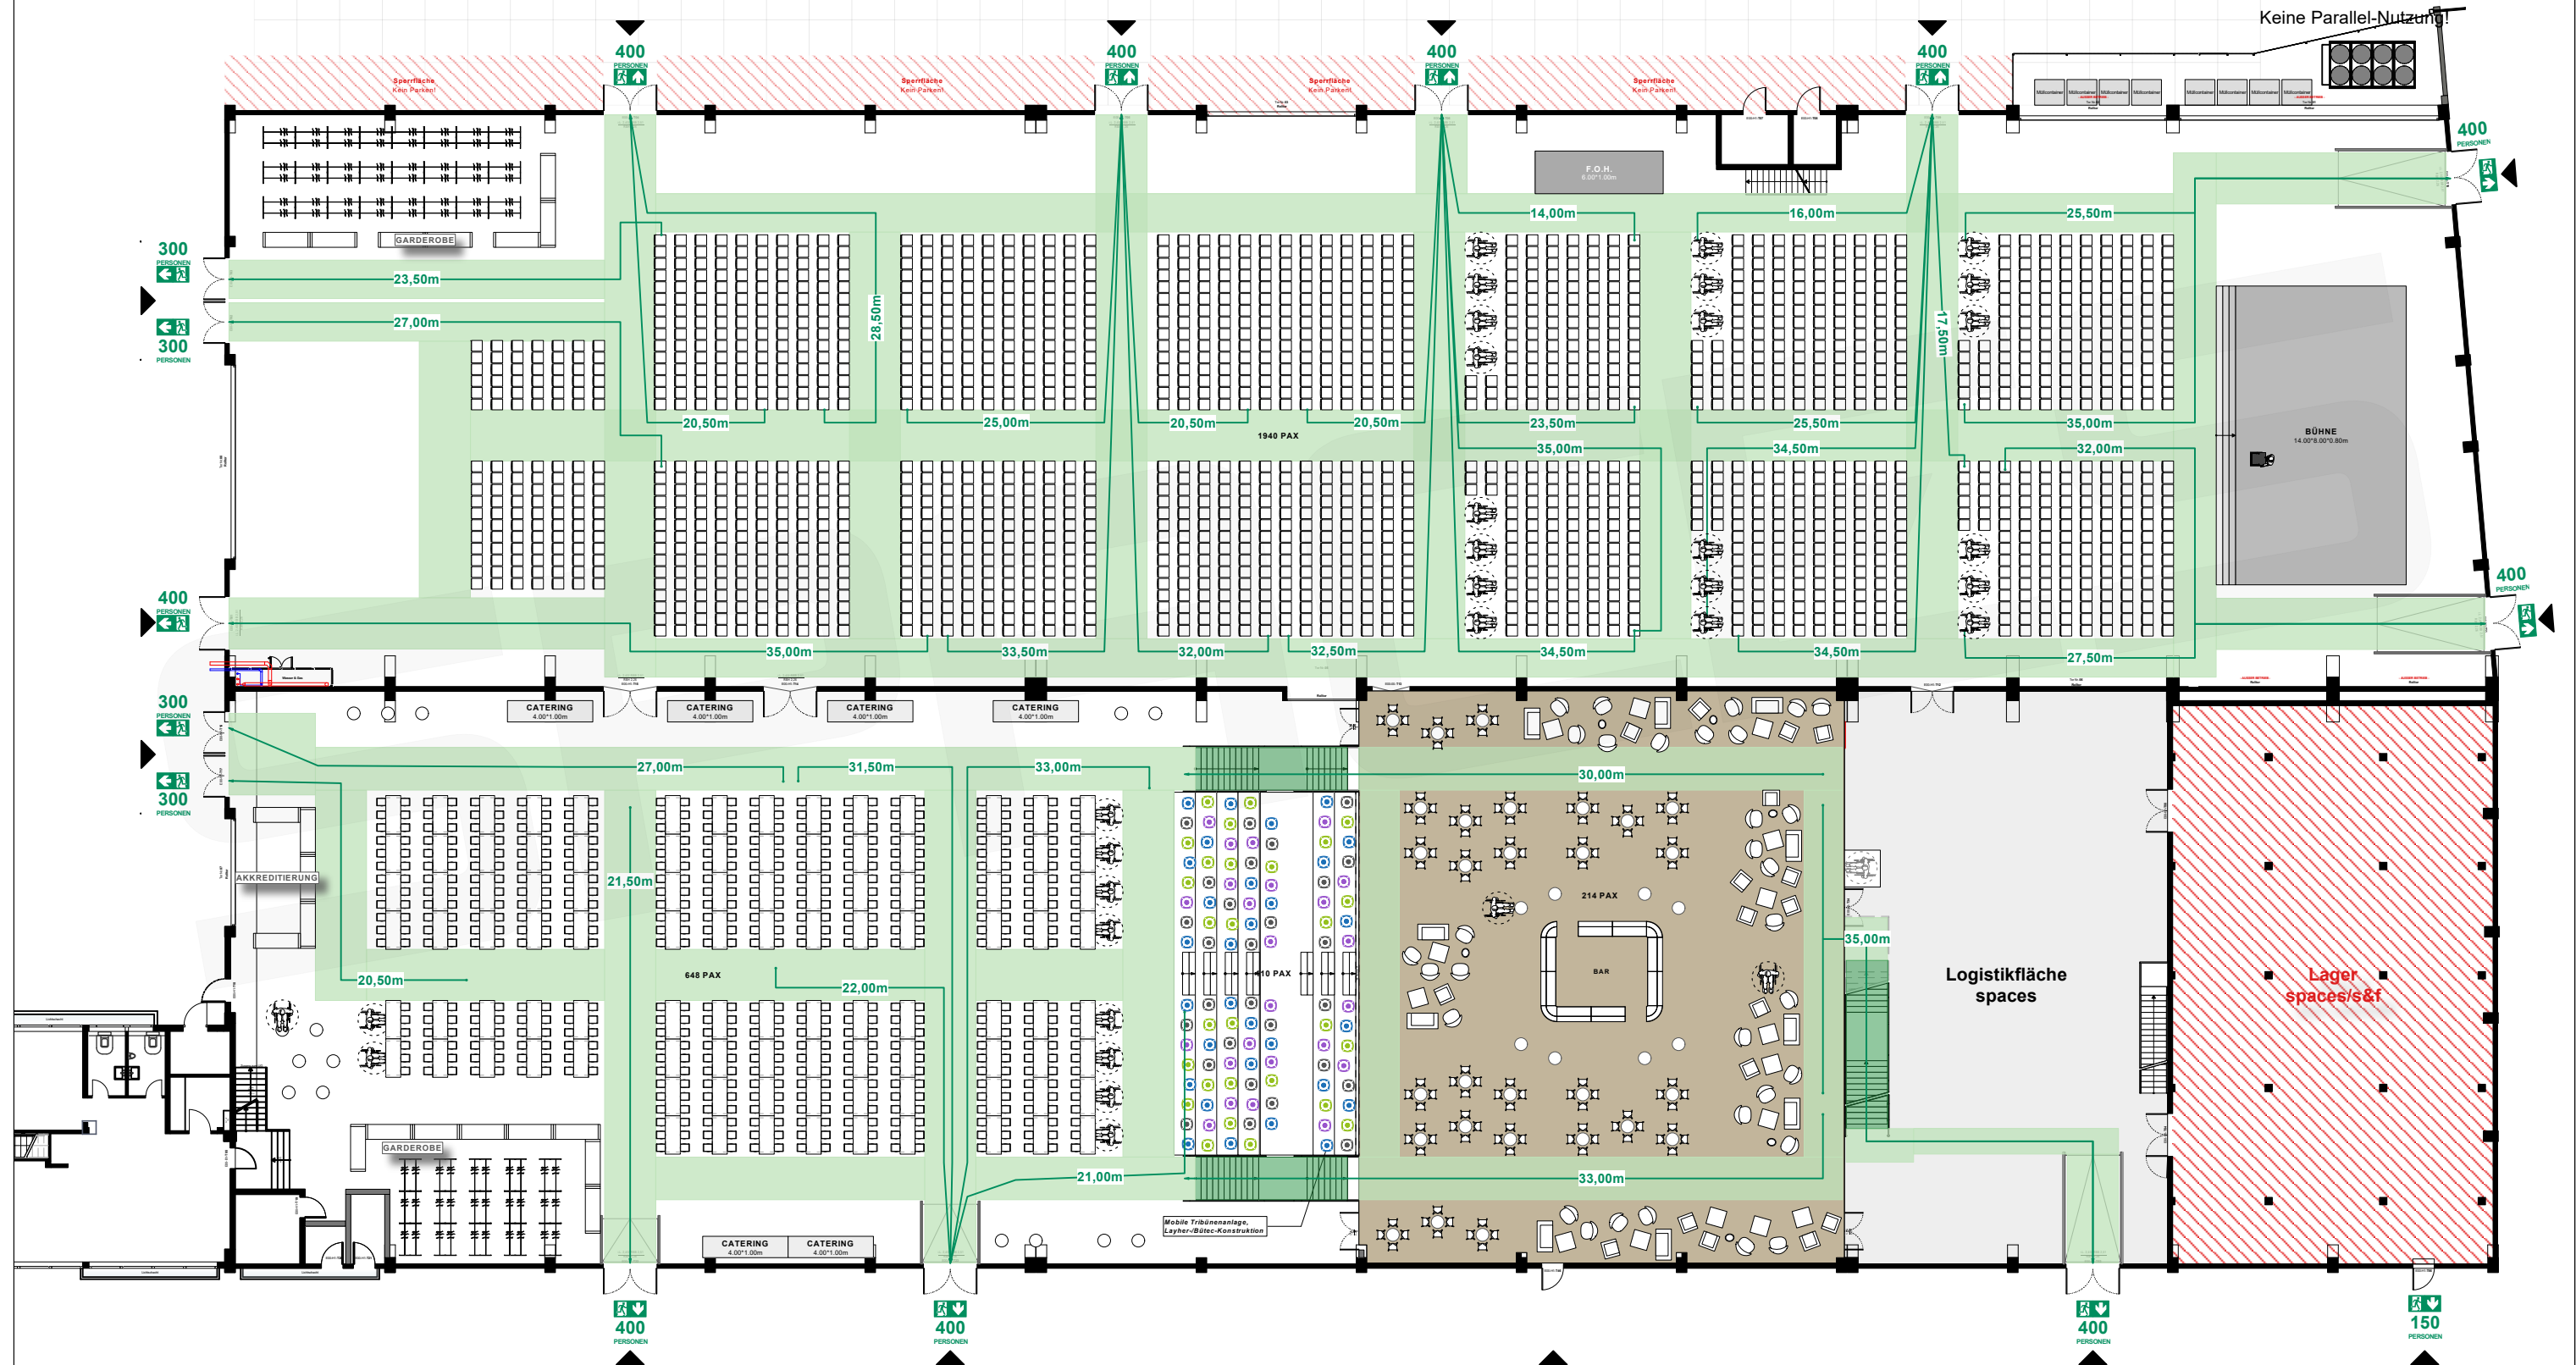

Vorabzug. Alle Maße sind vor Ort zu prüfen!


VISION & VIEW **Max. Laufmeter bis NA**

35,00m (auf Basis SBauVO | Halle LH: 9,70m)

§ 7 Bemessung der Rettungswege
(1) Die Entfernung von jedem Versammlungsplatz bis zum nächsten Ausgang aus dem Versammlungsraum darf nicht länger als 30 m sein. „Bei mehr als 5 m lichter Höhe ist je 2,5 m zusätzlicher lichter Höhe über der für Besucher zugänglichen Ebene für diesen Bereich eine Verlängerung der Entfernung um 5 m zulässig. „Die Entfernung von 60 m bis zum nächsten Ausgang darf nicht überschritten werden. „Die Sätze 1 bis 3 gelten für Tribünen außerhalb von Versammlungsräumen sinngemäß.

MUSTERPLAN #9

Tages-Veranstaltung für 970 Personen
(960 Sitzplätze/10 Rollstuhlfahrer) VISION
mit anschließender Abend VA für 972 Personen
(959 Sitzplätze/13 Rollstuhlfahrer) VIEW

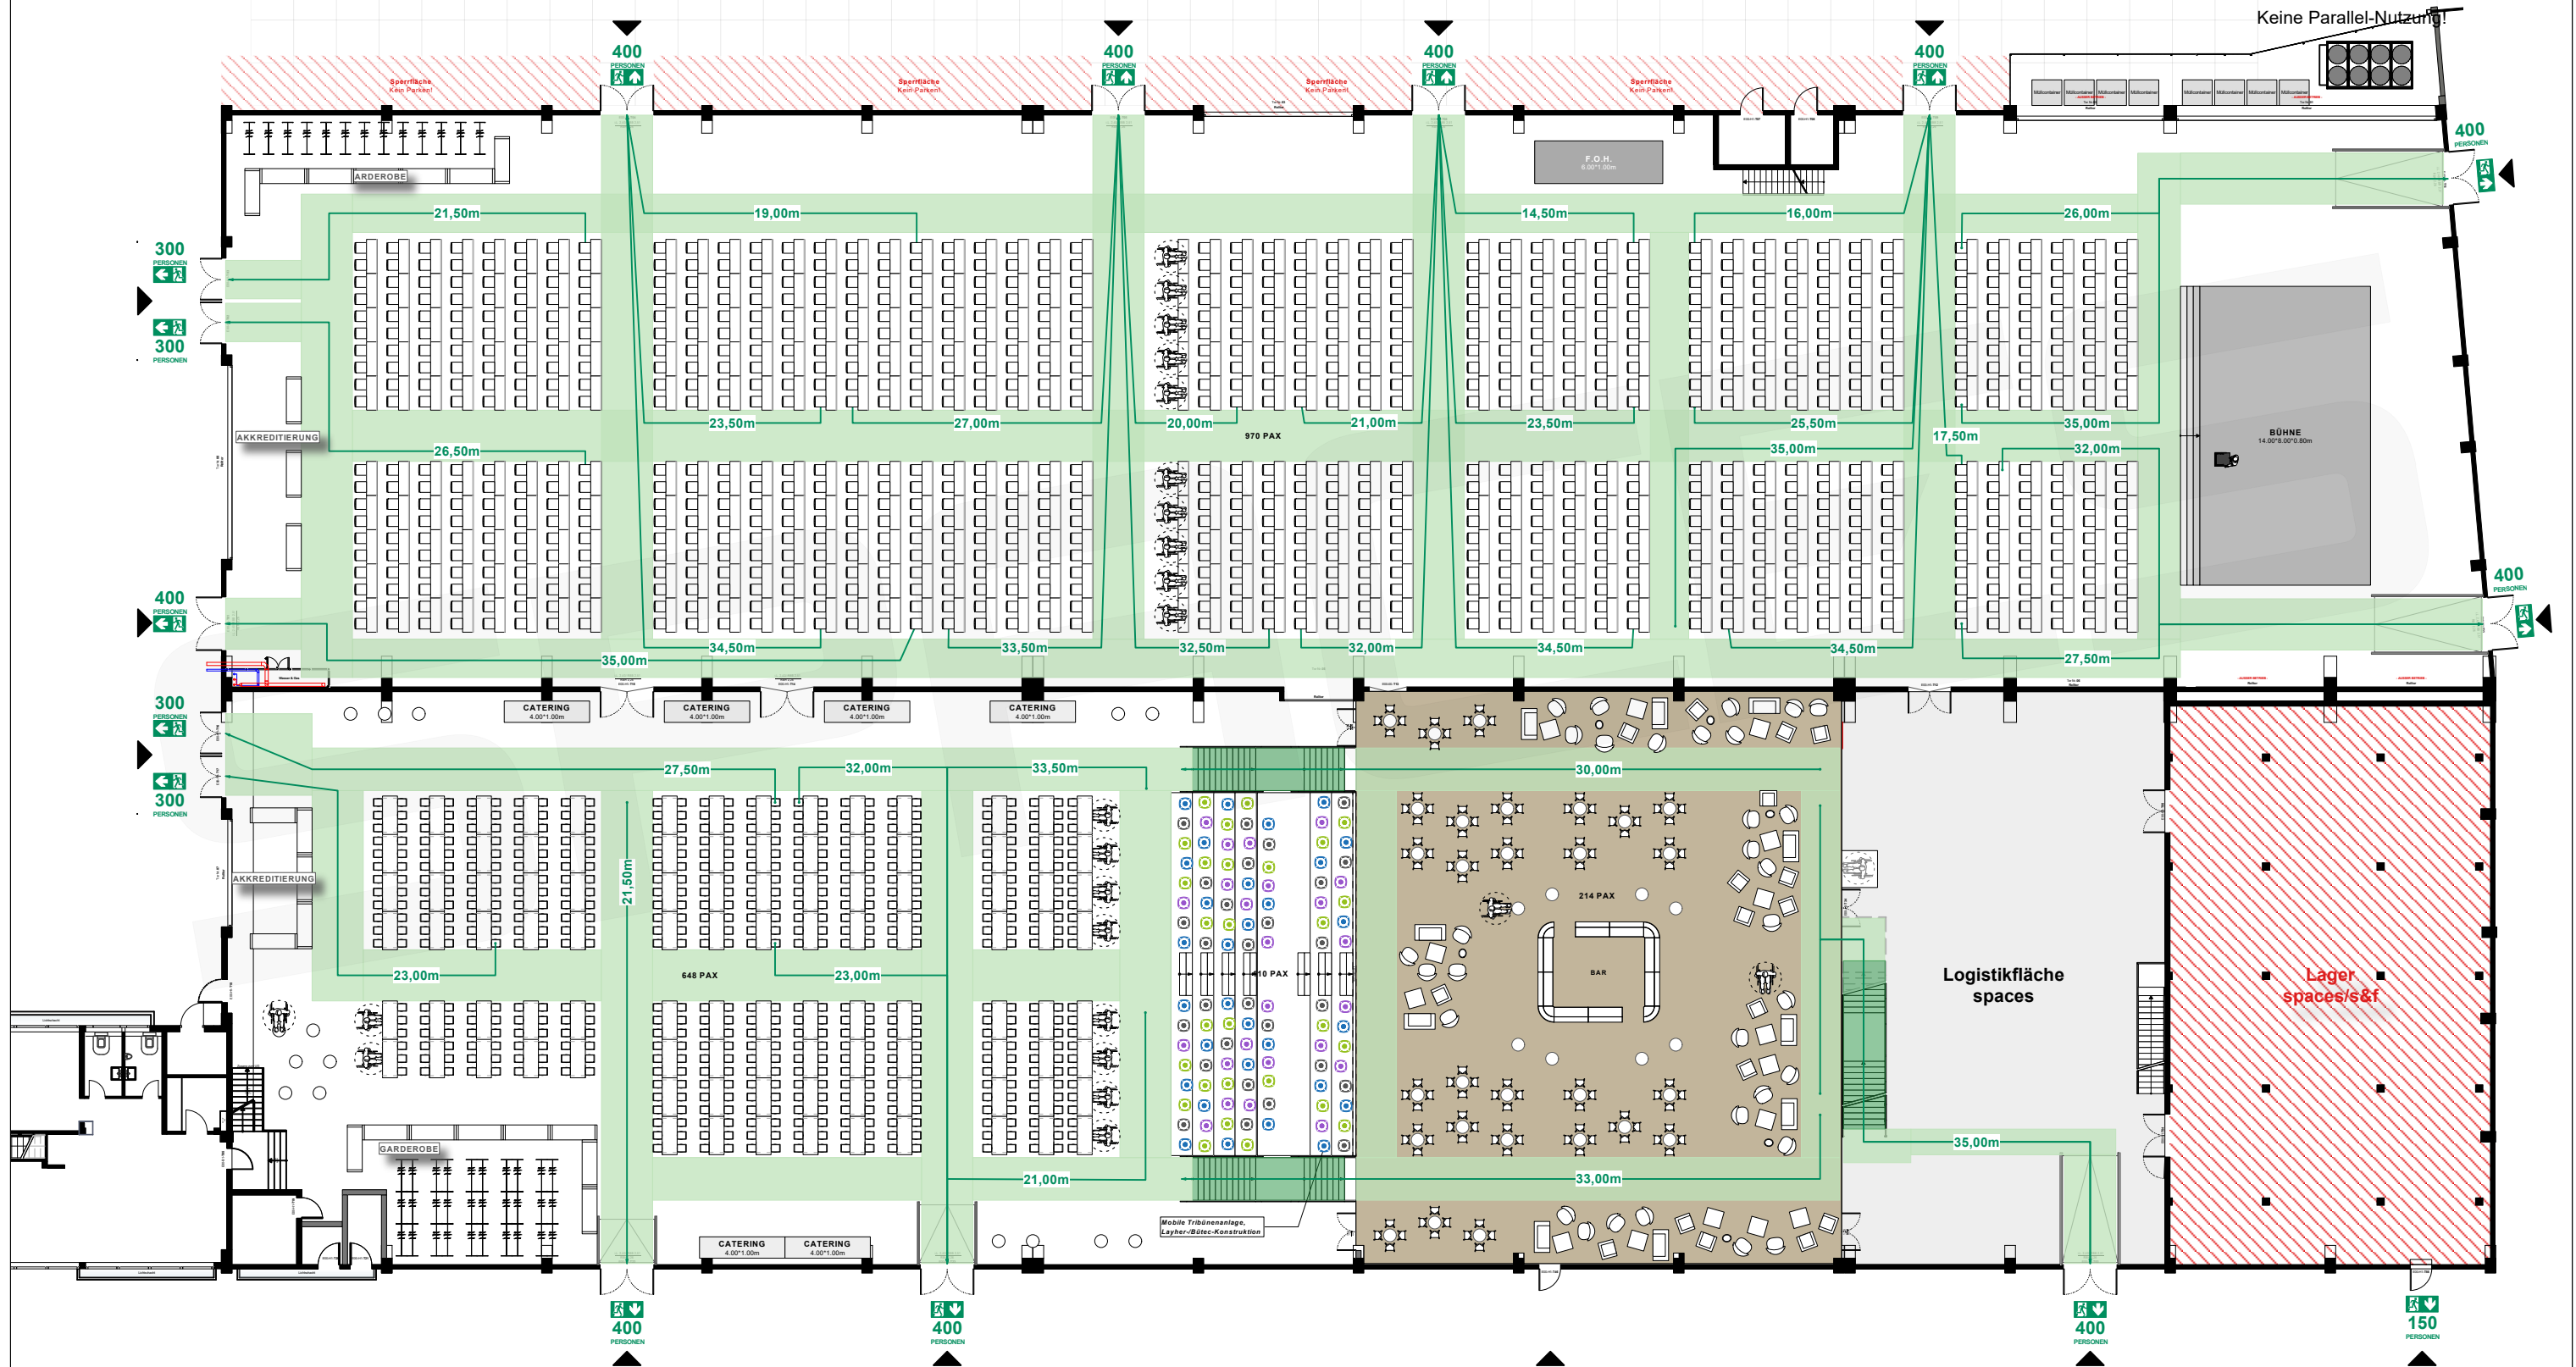

Vorabzug. Alle Maße sind vor Ort zu prüfen!


VISION & VIEW Max. Laufmeter bis NA

35,00m (auf Basis SBauVO | Halle LH: 9,70m)

§ 7 Bemessung der Rettungswege
(1) Die Entfernung von jedem Besucherplatz bis zum nächsten Ausgang aus dem Versammlungsraum darf nicht länger als 30 m sein. Bei mehr als 5 m lichter Höhe ist je 2,5 m zusätzlicher lichter Höhe über der für Besucher zugänglichen Ebene für diesen Bereich eine Verlängerung der Entfernung um 5 m zulässig. Die Entfernung von 60 m bis zum nächsten Ausgang darf nicht überschritten werden. Die Sätze 1 bis 3 gelten für Tribünen außerhalb von Versammlungsräumen sinngemäß.

MUSTERPLAN #10

Tages-Veranstaltung für 1340 Personen
(1326 Sitzplätze/14 Rollstuhlfahrer) VISION
mit anschließender Abend VA für 972 Personen
(959 Sitzplätze/13 Rollstuhlfahrer) VIEW

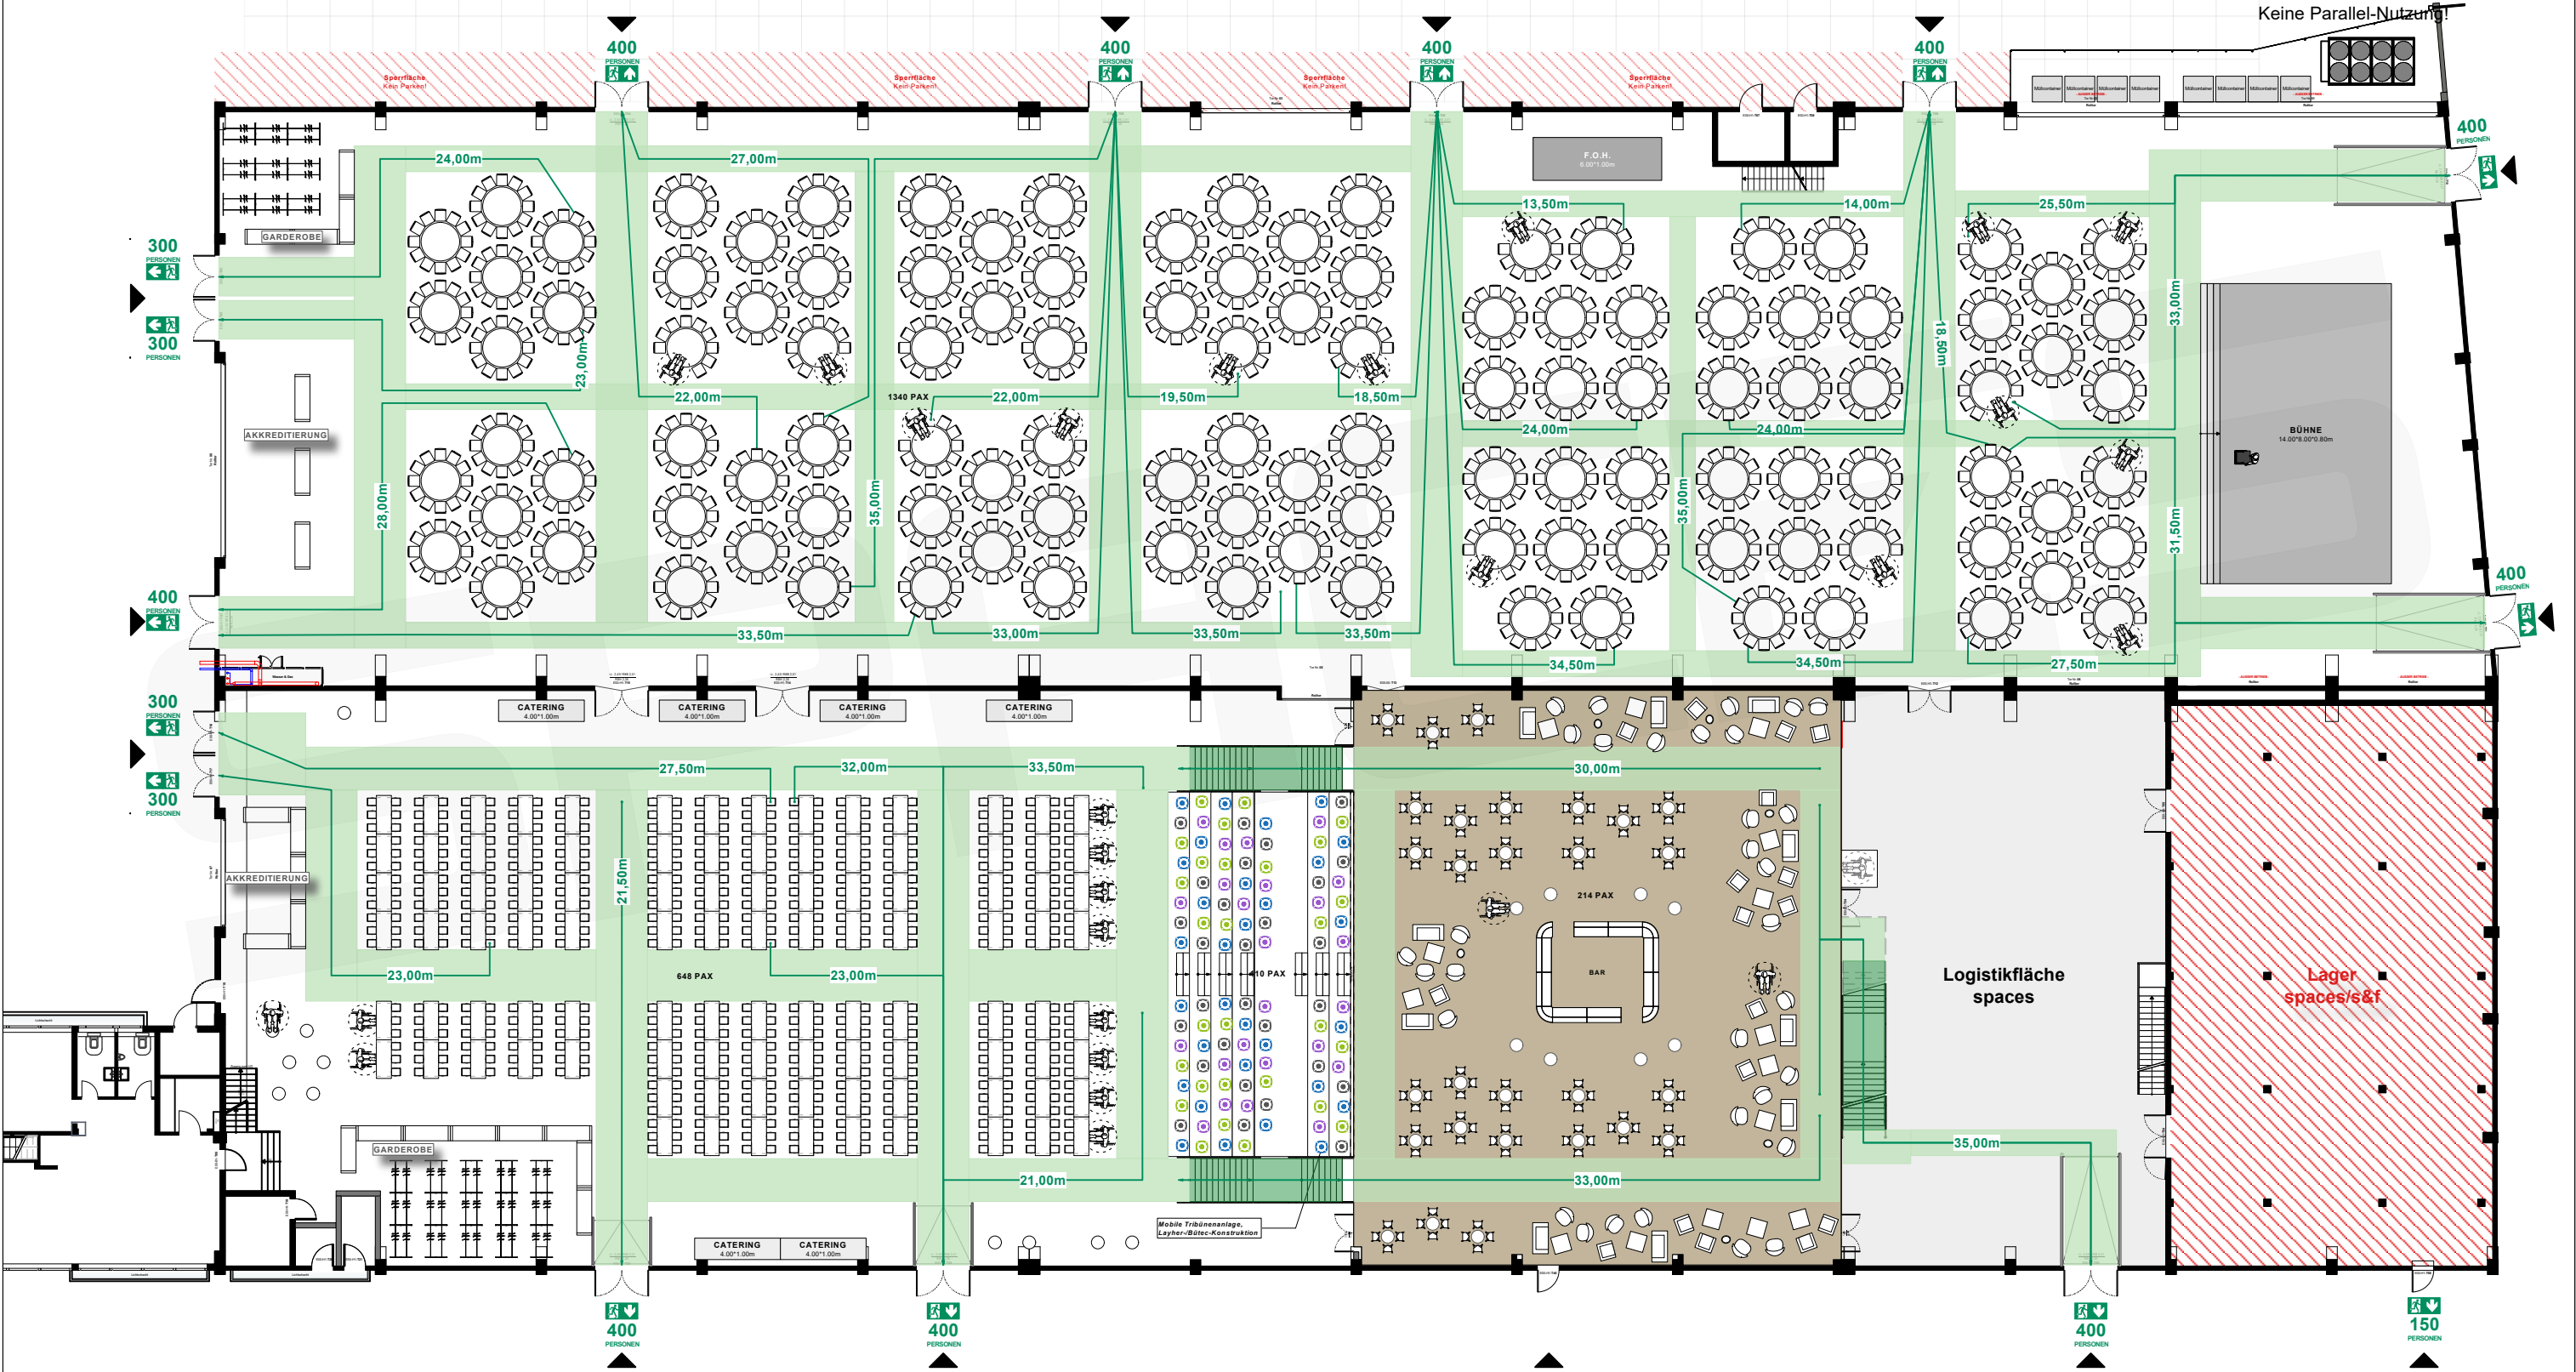

Vorabzug. Alle Maße sind vor Ort zu prüfen!

VISION & VIEW Max. Laufmeter bis NA

35,00m (auf Basis SBauVO | Halle LH: 9,70m)
§ 7 Bemessung der Rettungswege
(1) Die Entfernung von jedem Besucherplatz bis zum nächsten Ausgang aus dem Versammlungsraum darf nicht länger als 30 m sein. „Bei mehr als 5 m lichter Höhe ist je 2,5 m zusätzlicher lichter Höhe über der für Besucher zugänglichen Ebene für diesen Bereich eine Verlängerung der Entfernung um 5 m zulässig. „Die Entfernung von 60 m bis zum nächsten Ausgang darf nicht überschritten werden. „Die Sätze 1 bis 3 gelten für Tribünen außerhalb von Versammlungsräumen sinngemäß.

MUSTERPLAN #11
Tages-Veranstaltung für 1113 Personen
(1102 Sitzplätze/11 Rollstuhlfahrer) VISION
mit anschließender Abend VA für 972 Personen
(959 Sitzplätze/13 Rollstuhlfahrer) VIEW




Vorabzug. Alle Maße sind vor Ort zu prüfen!

Max. Laufmeter bis NA

§ 7 Bemessung der Rettungswege

(1) Die Entfernung von jedem Besucherplatz bis zum nächsten Ausgang aus dem Versammlungsraum darf nicht länger als 30 m sein. „Bei mehr als 5 m lichter Höhe ist je 2,5 m zusätzlicher lichter Höhe über der für Besucher zugänglichen Ebene für diesen Bereich eine Verlängerung der Entfernung um 5 m zulässig. Die Entfernung von 60 m bis zum nächsten Ausgang darf nicht überschritten werden. „Die Sätze 1 bis 3 gelten für Tribünen außerhalb von Versammlungsräumen sinngemäß.

Tages-Veranstaltung für 790 Personen
(782 Sitzplätze/8 Rollstuhlfahrer) VISION
mit anschließender Abend VA für 886 Personen
(876 Sitzplätze/10 Rollstuhlfahrer) VIEW

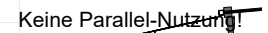

Kunde	Ort	Düsseldorf, THE FRAME								
Projekt	Inhalt	Mustersetup #12								
Proj. Leiter	Bearbeiter	CA	Datum	02.12.2024	Maßstab	1:300	Seite	22	Blattform.	A3
Projekt #	spaces mgt GmbH, Reisholzer Werftstraße 29-43, 40589 Düsseldorf, Phone: +49 (0) 211/58642-900, office@spaces-management.de									

VISION & VIEW


Max. Laufmeter bis NA

35,00m (auf Basis SBauVO | Halle LH: 9,70m)

§ 7 Bemessung der Rettungswege
(1) Die Entfernung von jedem Besucherplatz bis zum nächsten Ausgang aus dem Versammlungsraum darf nicht länger als 30 m sein. „Bei mehr als 5 m lichter Höhe ist je 2,5 m zusätzlicher lichter Höhe über der für Besucher zugänglichen Ebene für diesen Bereich eine Verlängerung der Entfernung um 5 m zulässig. „Die Entfernung von 60 m bis zum nächsten Ausgang darf nicht überschritten werden. „Die Sätze 1 bis 3 gelten für Tribünen außerhalb von Versammlungsräumen sinngemäß.

MUSTERPLAN #13

Tages-Veranstaltung für 1003 Personen
(992 Sitzplätze/11 Rollstuhlfahrer) VISION
mit anschließender Abend VA für ca. 835 Personen
(822 Sitzplätze/13 Rollstuhlfahrer) VIEW

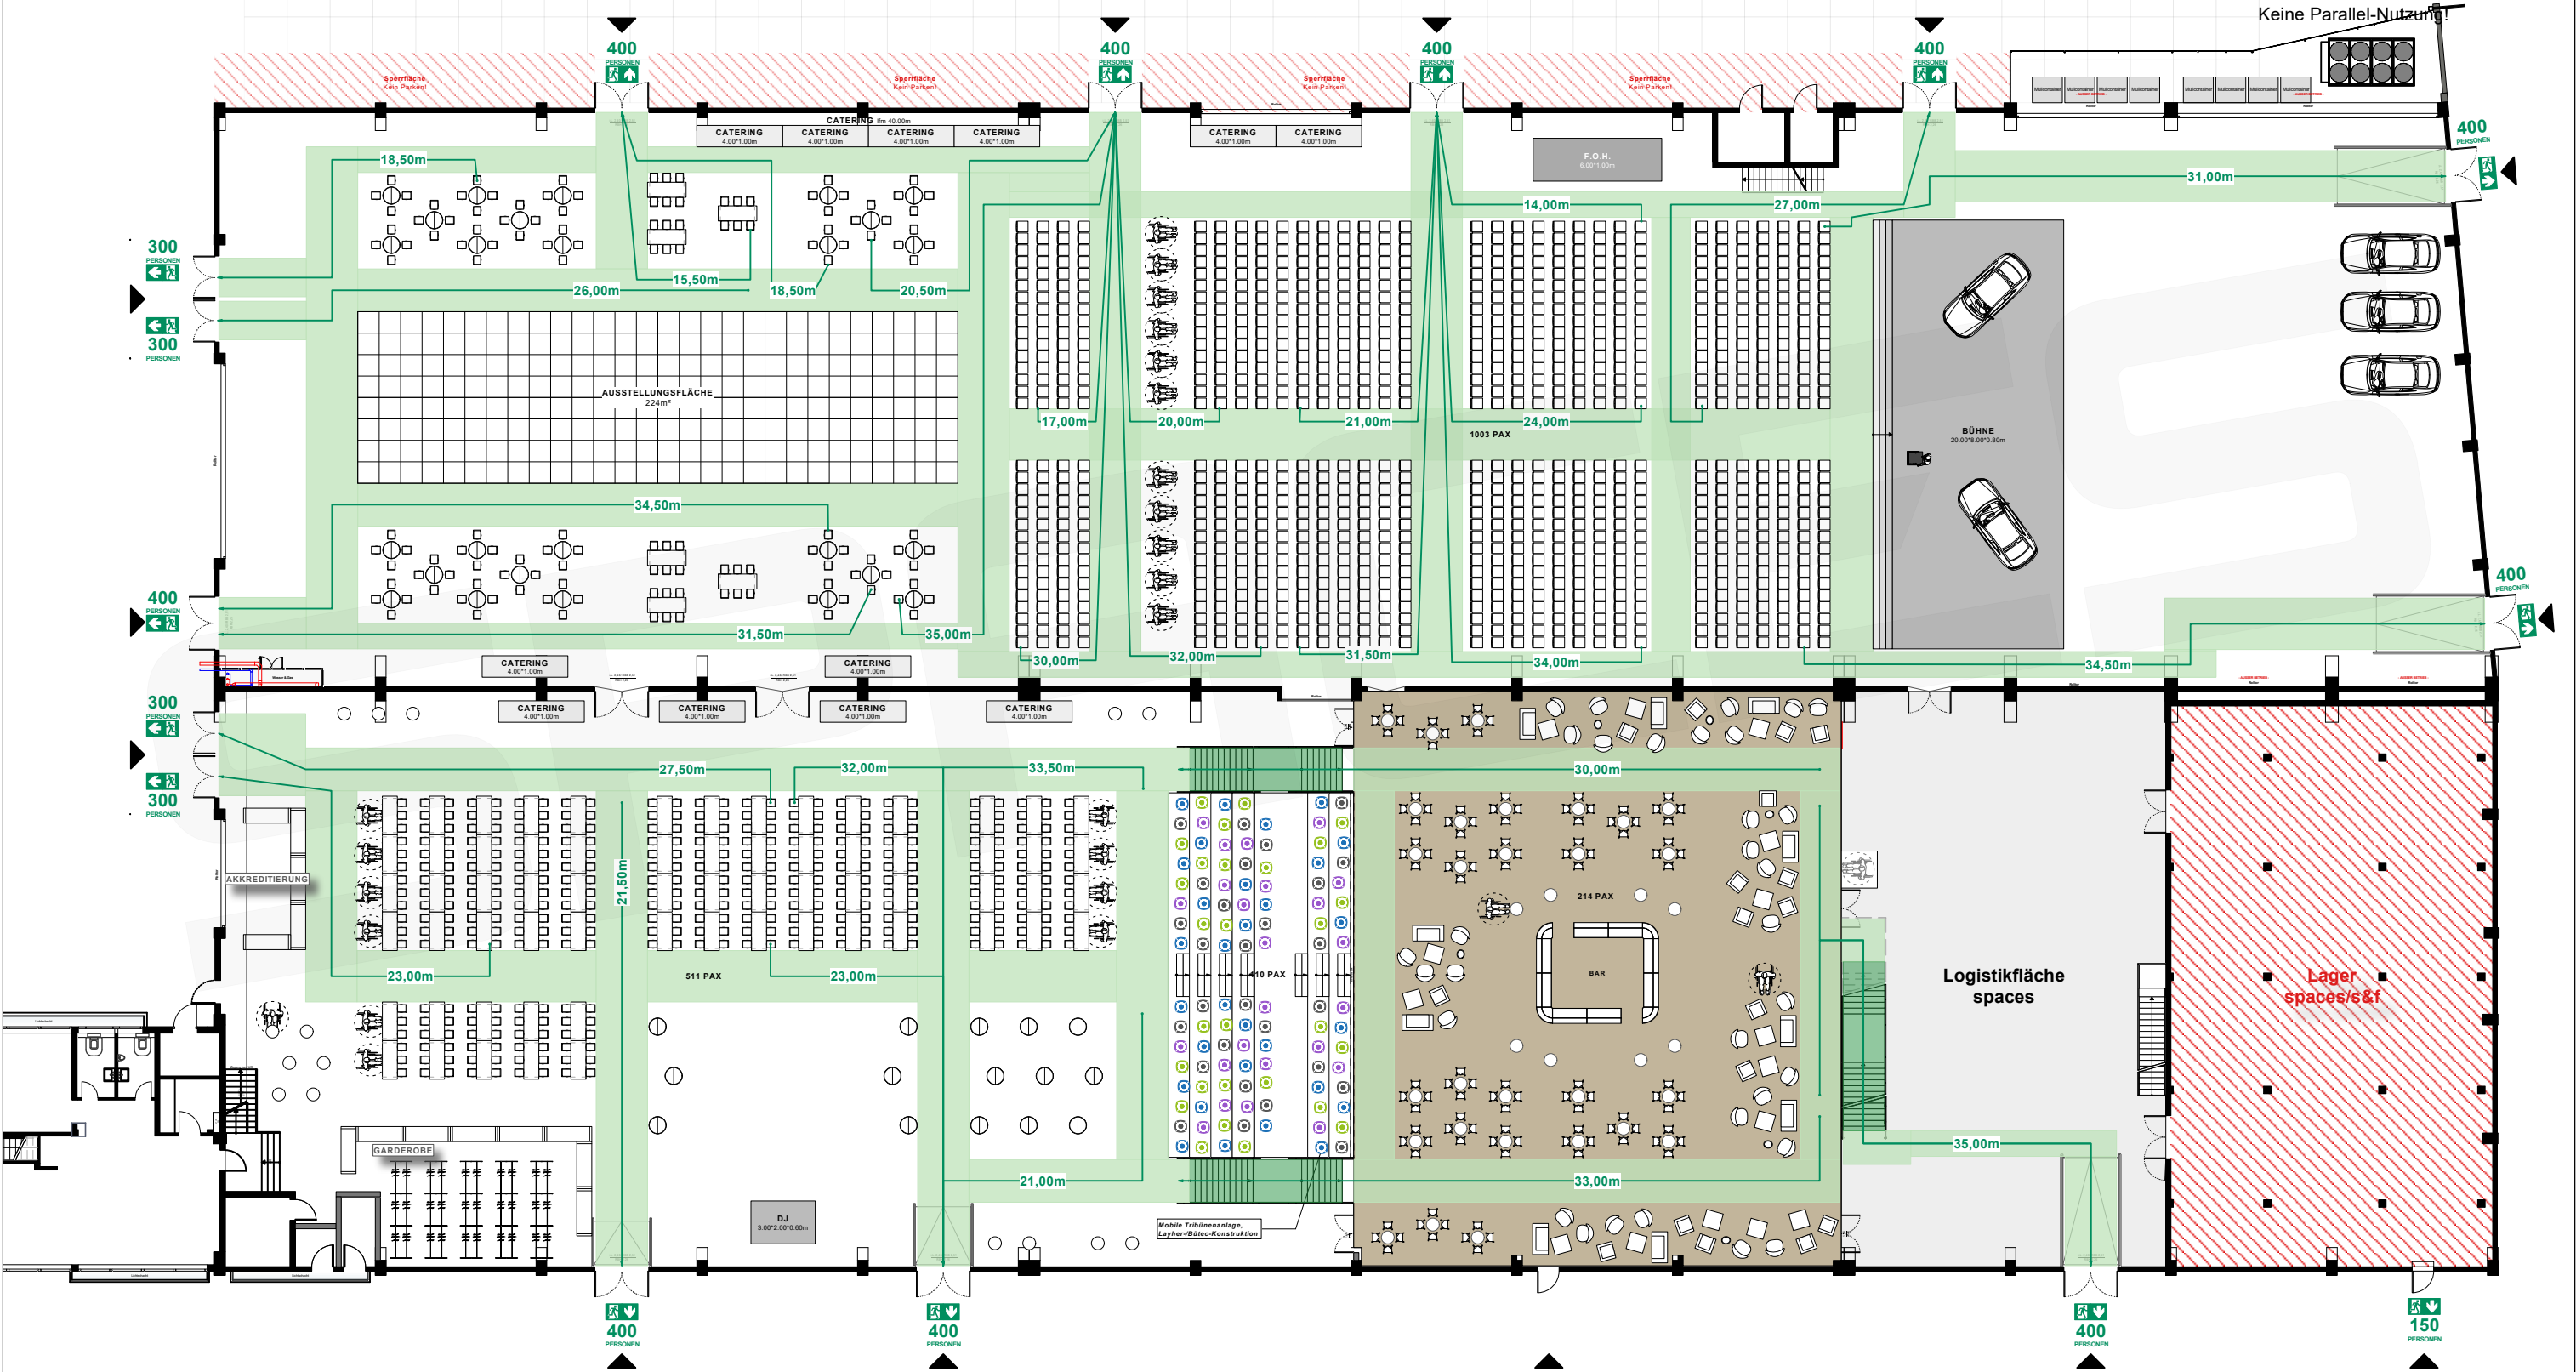

Vorabzug. Alle Maße sind vor Ort zu prüfen!

VISION & VIEW


Max. Laufmeter bis NA

35,00m (auf Basis SBauVO | Halle LH: 9,70m)

§ 7 Bemessung der Rettungswege
(1) Die Entfernung von jedem Besucherplatz bis zum nächsten Ausgang aus dem Versammlungsraum darf nicht länger als 30 m sein. „Bei mehr als 5 m lichter Höhe ist je 2,5 m zusätzlicher lichter Höhe über der für Besucher zugänglichen Ebene für diesen Bereich eine Verlängerung der Entfernung um 5 m zulässig. „Die Entfernung von 60 m bis zum nächsten Ausgang darf nicht überschritten werden. „Die Sätze 1 bis 3 gelten für Tribünen außerhalb von Versammlungsräumen sinngemäß.

MUSTERPLAN #14

Tages-Veranstaltung für 1246 Personen mit Aufteilung
553 Personen (546 Sitzplätze/7 Rollstuhlfahrer) VISION
693 Personen (686 Sitzplätze/7 Rollstuhlfahrer) VIEW

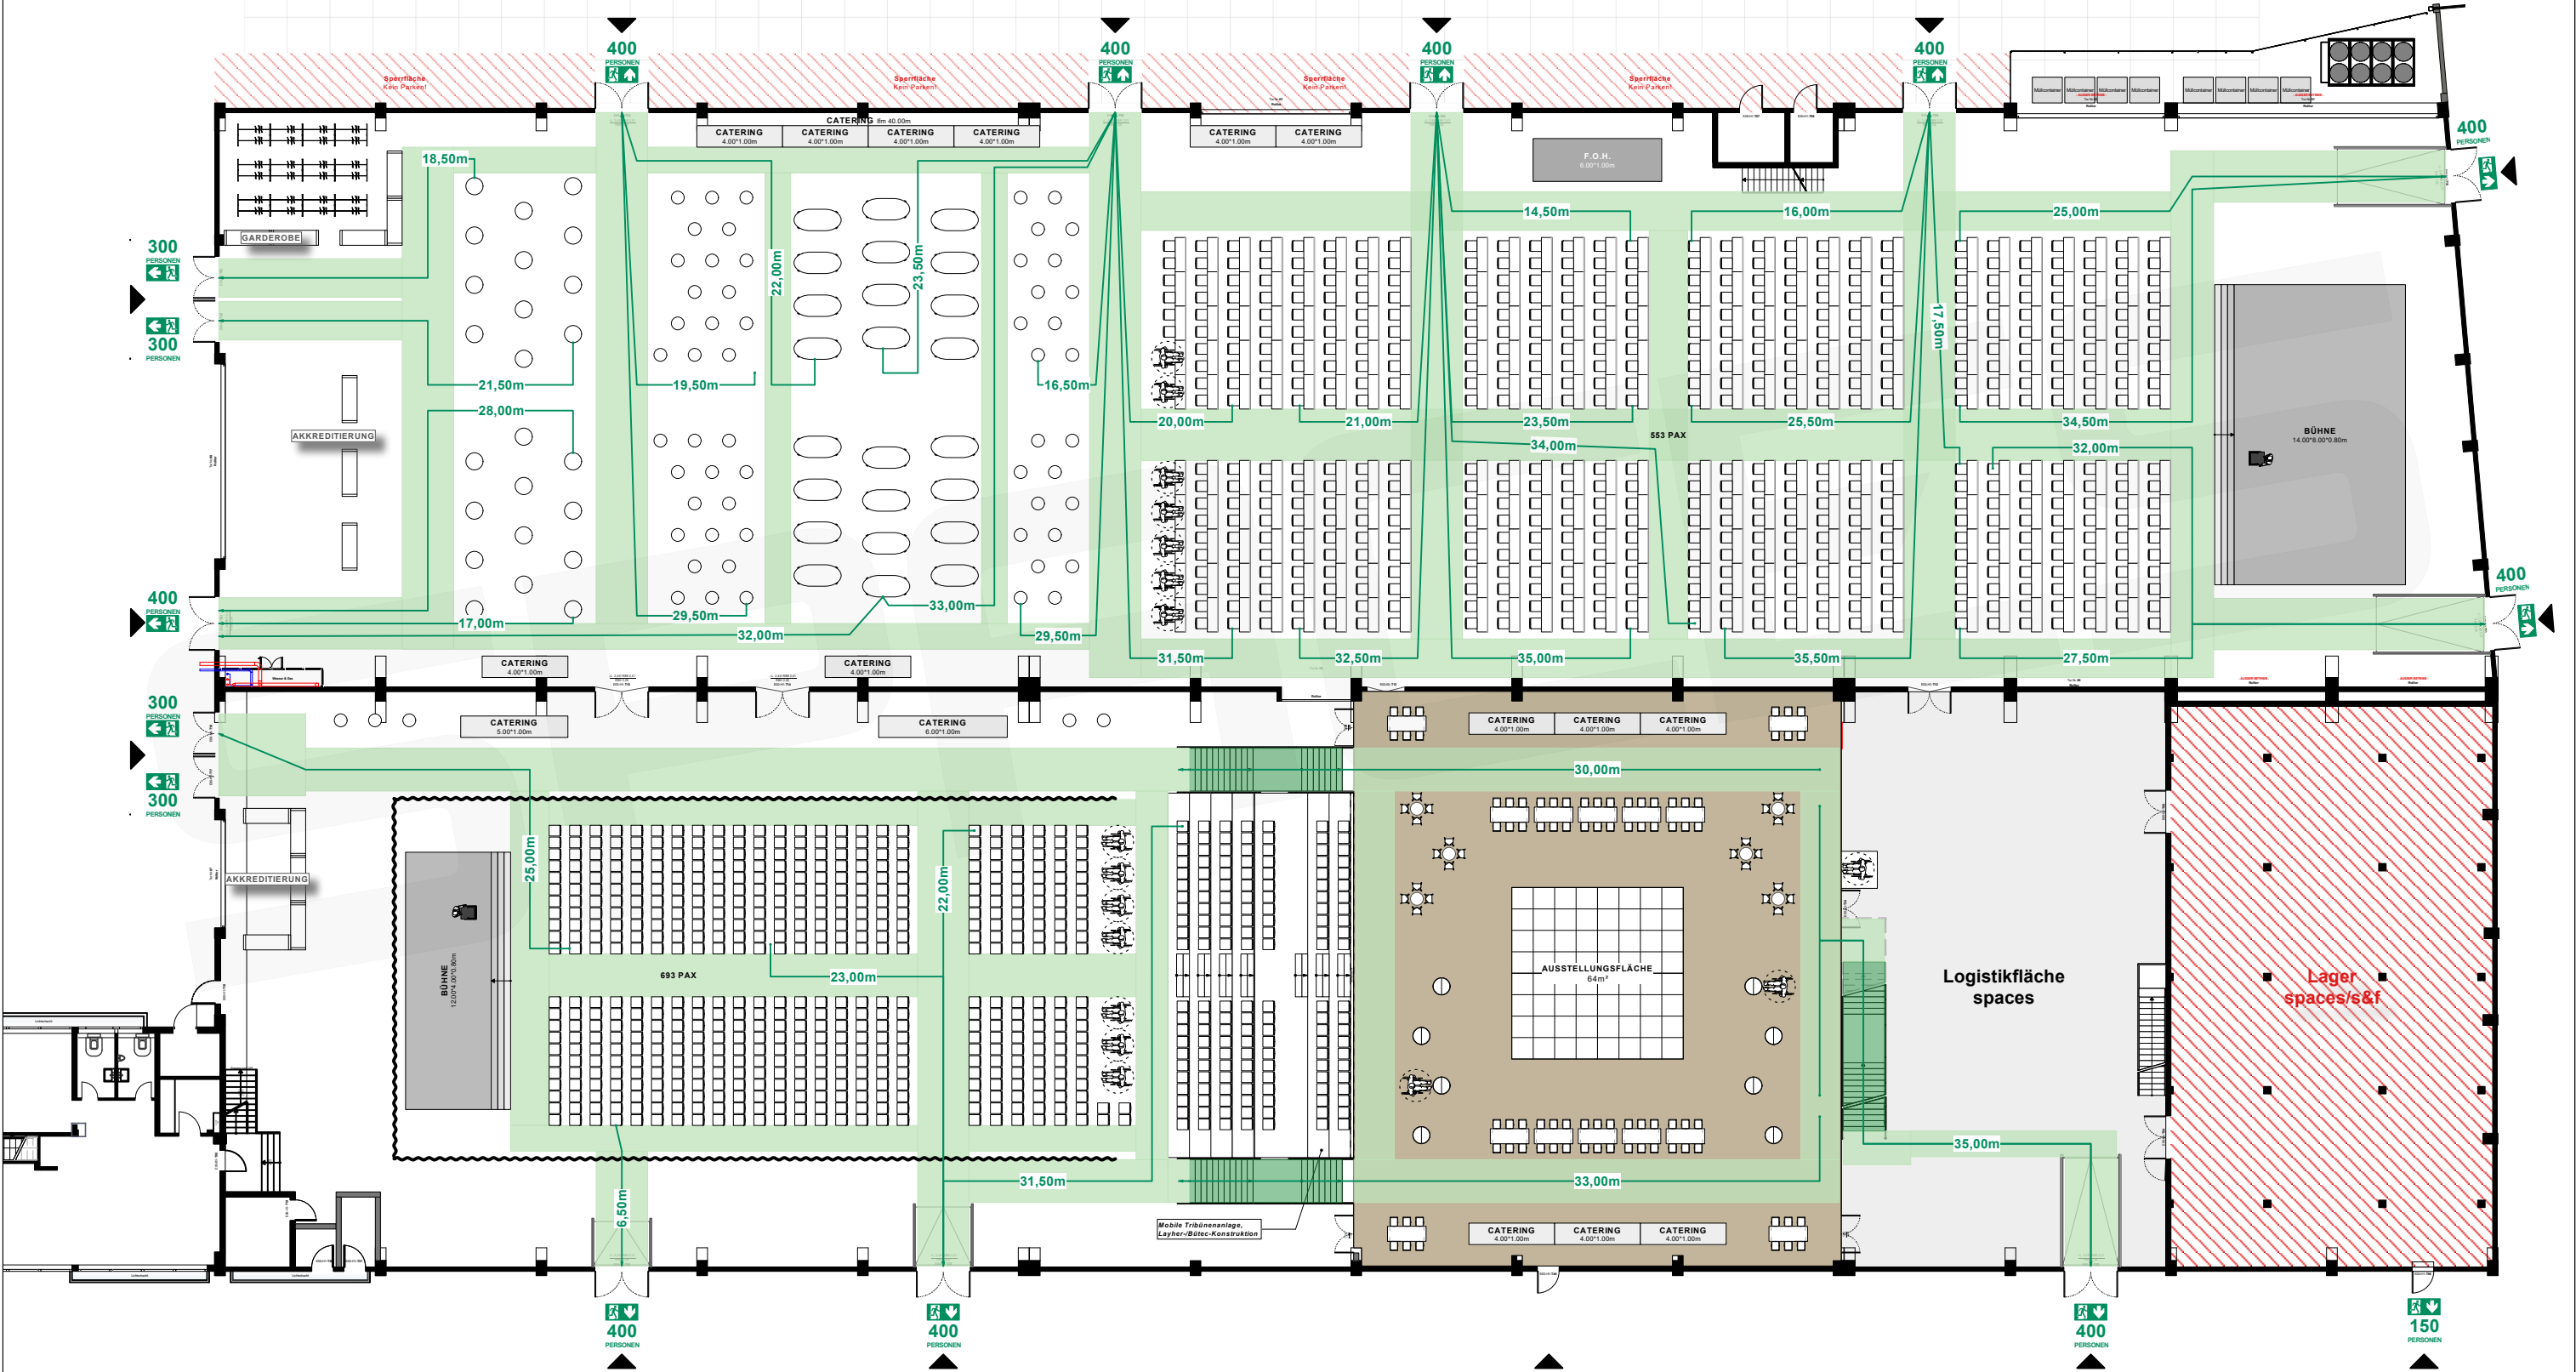

Vorabzug. Alle Maße sind vor Ort zu prüfen!