



MOMENTUM

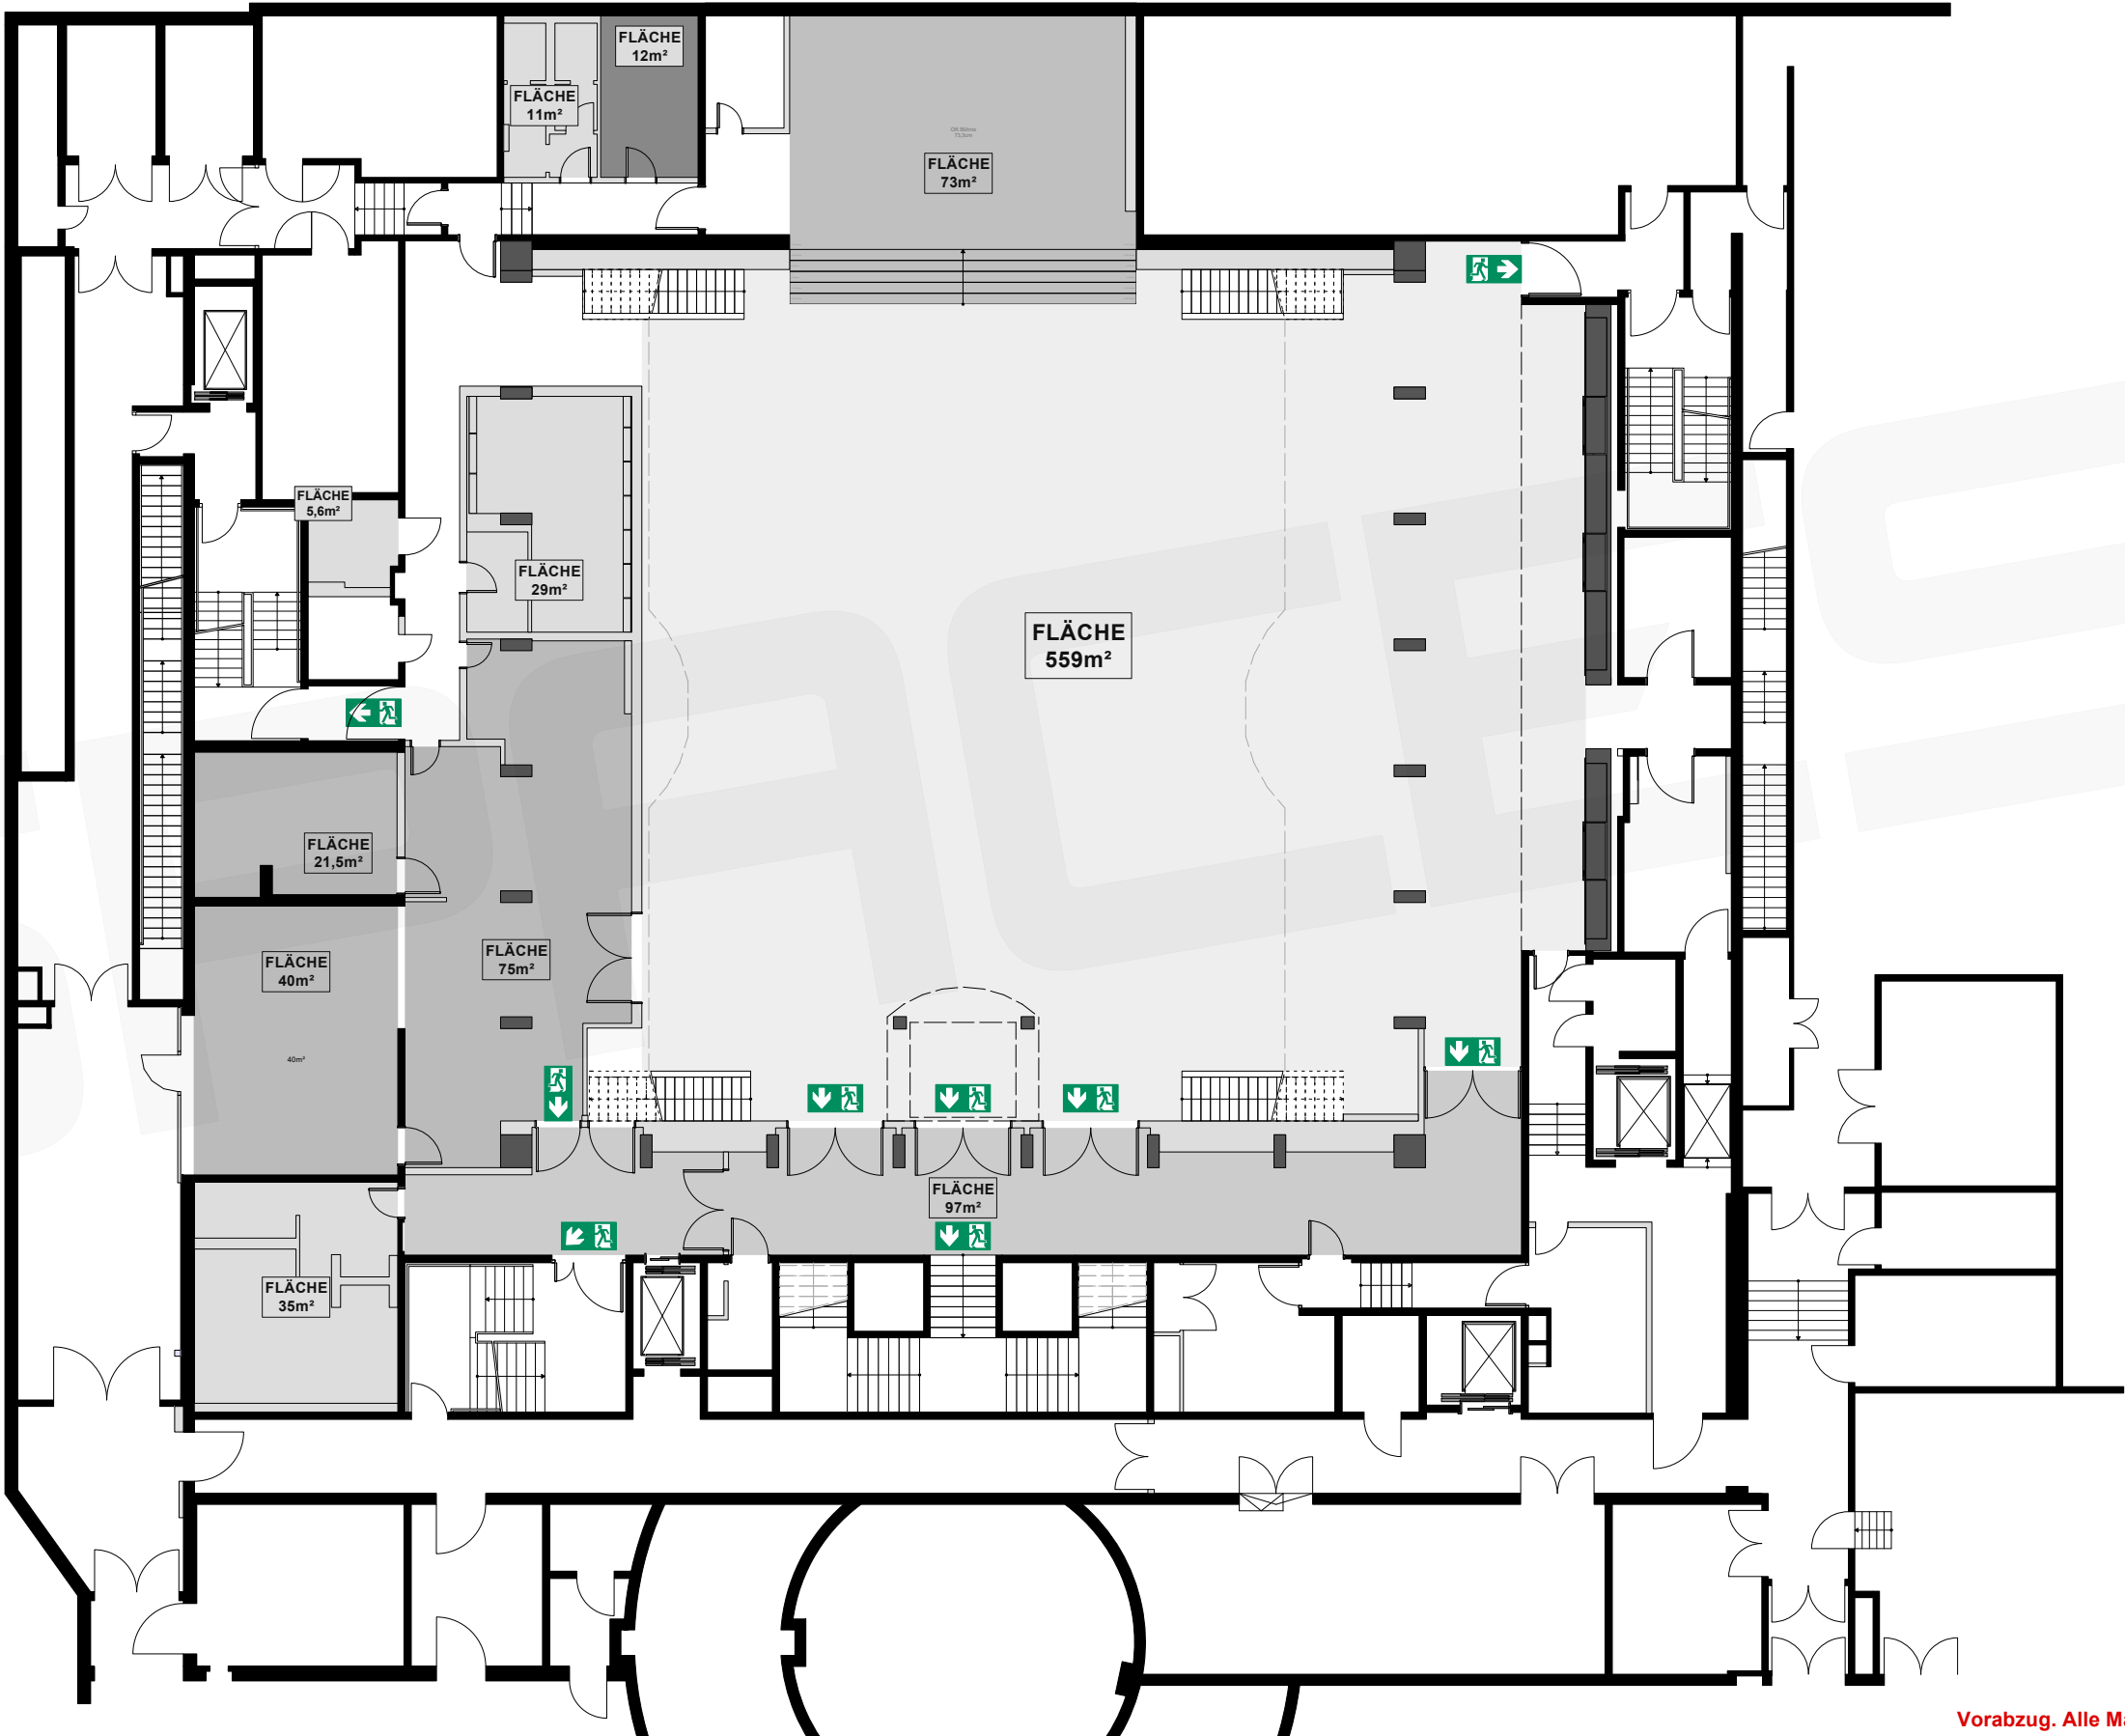


Vorabzug. Alle Maße sind vor Ort zu prüfen!

MOMENTUM

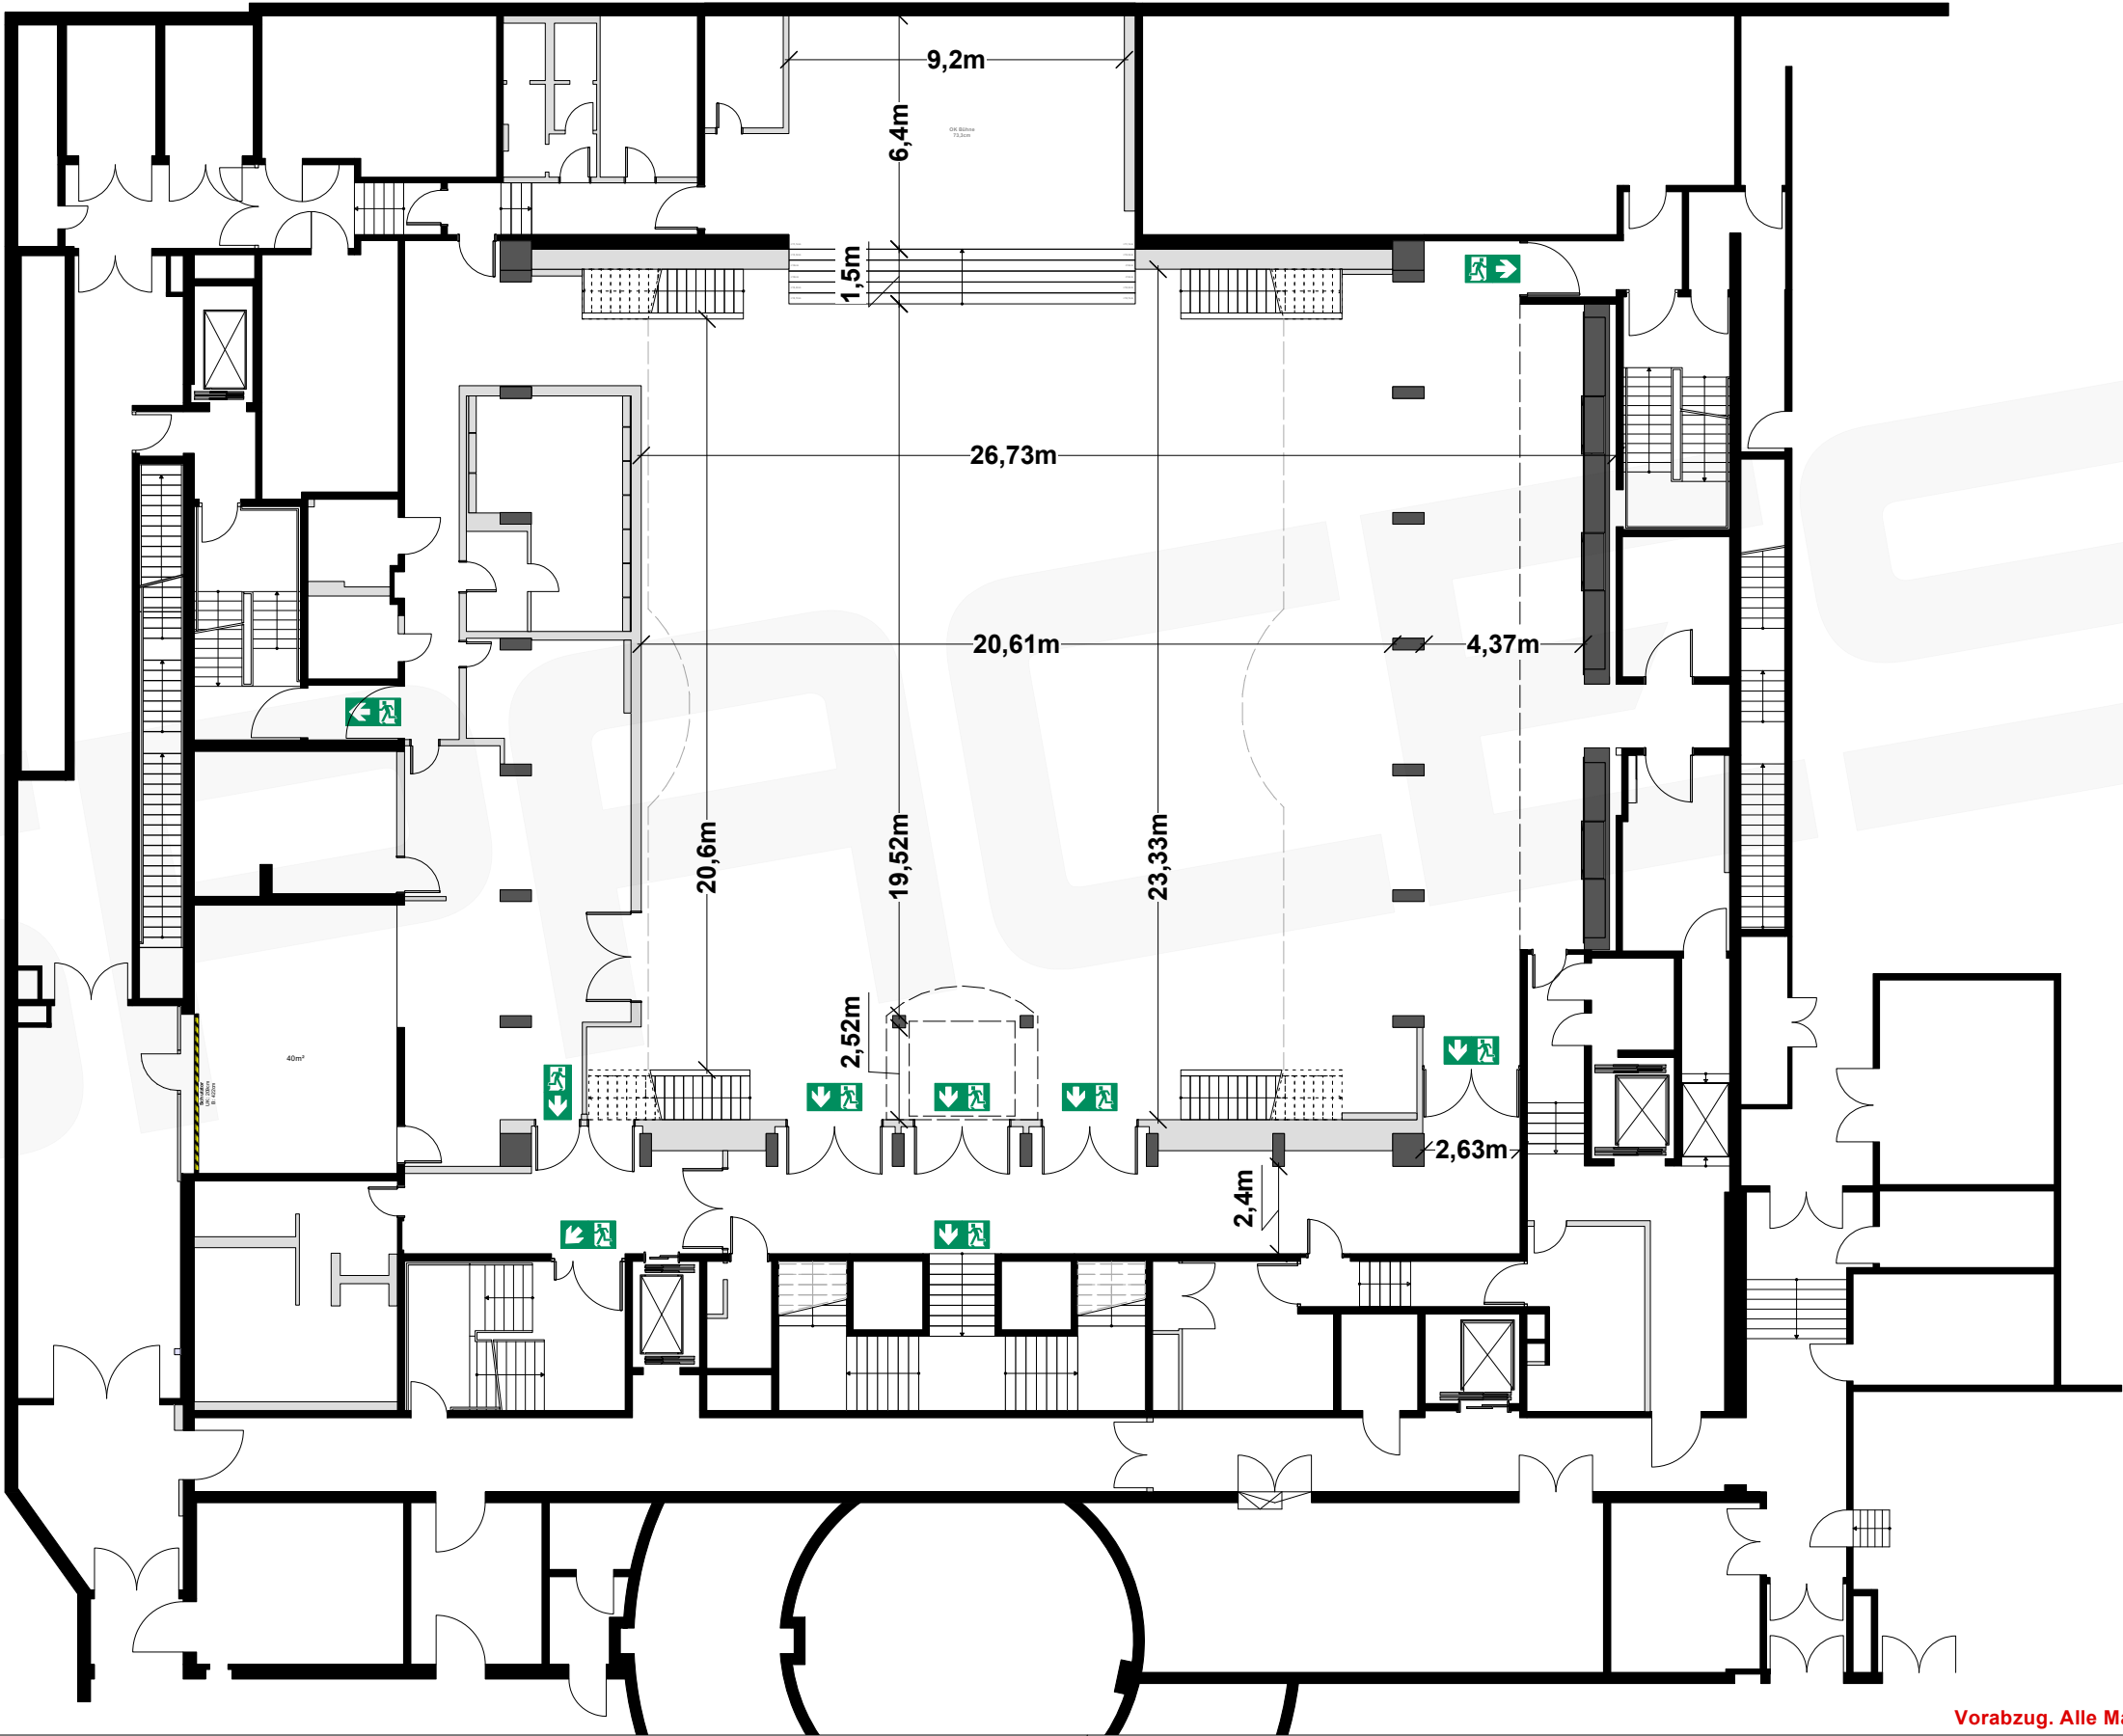


Vorabzug. Alle Maße sind vor Ort zu prüfen!

GALERIE

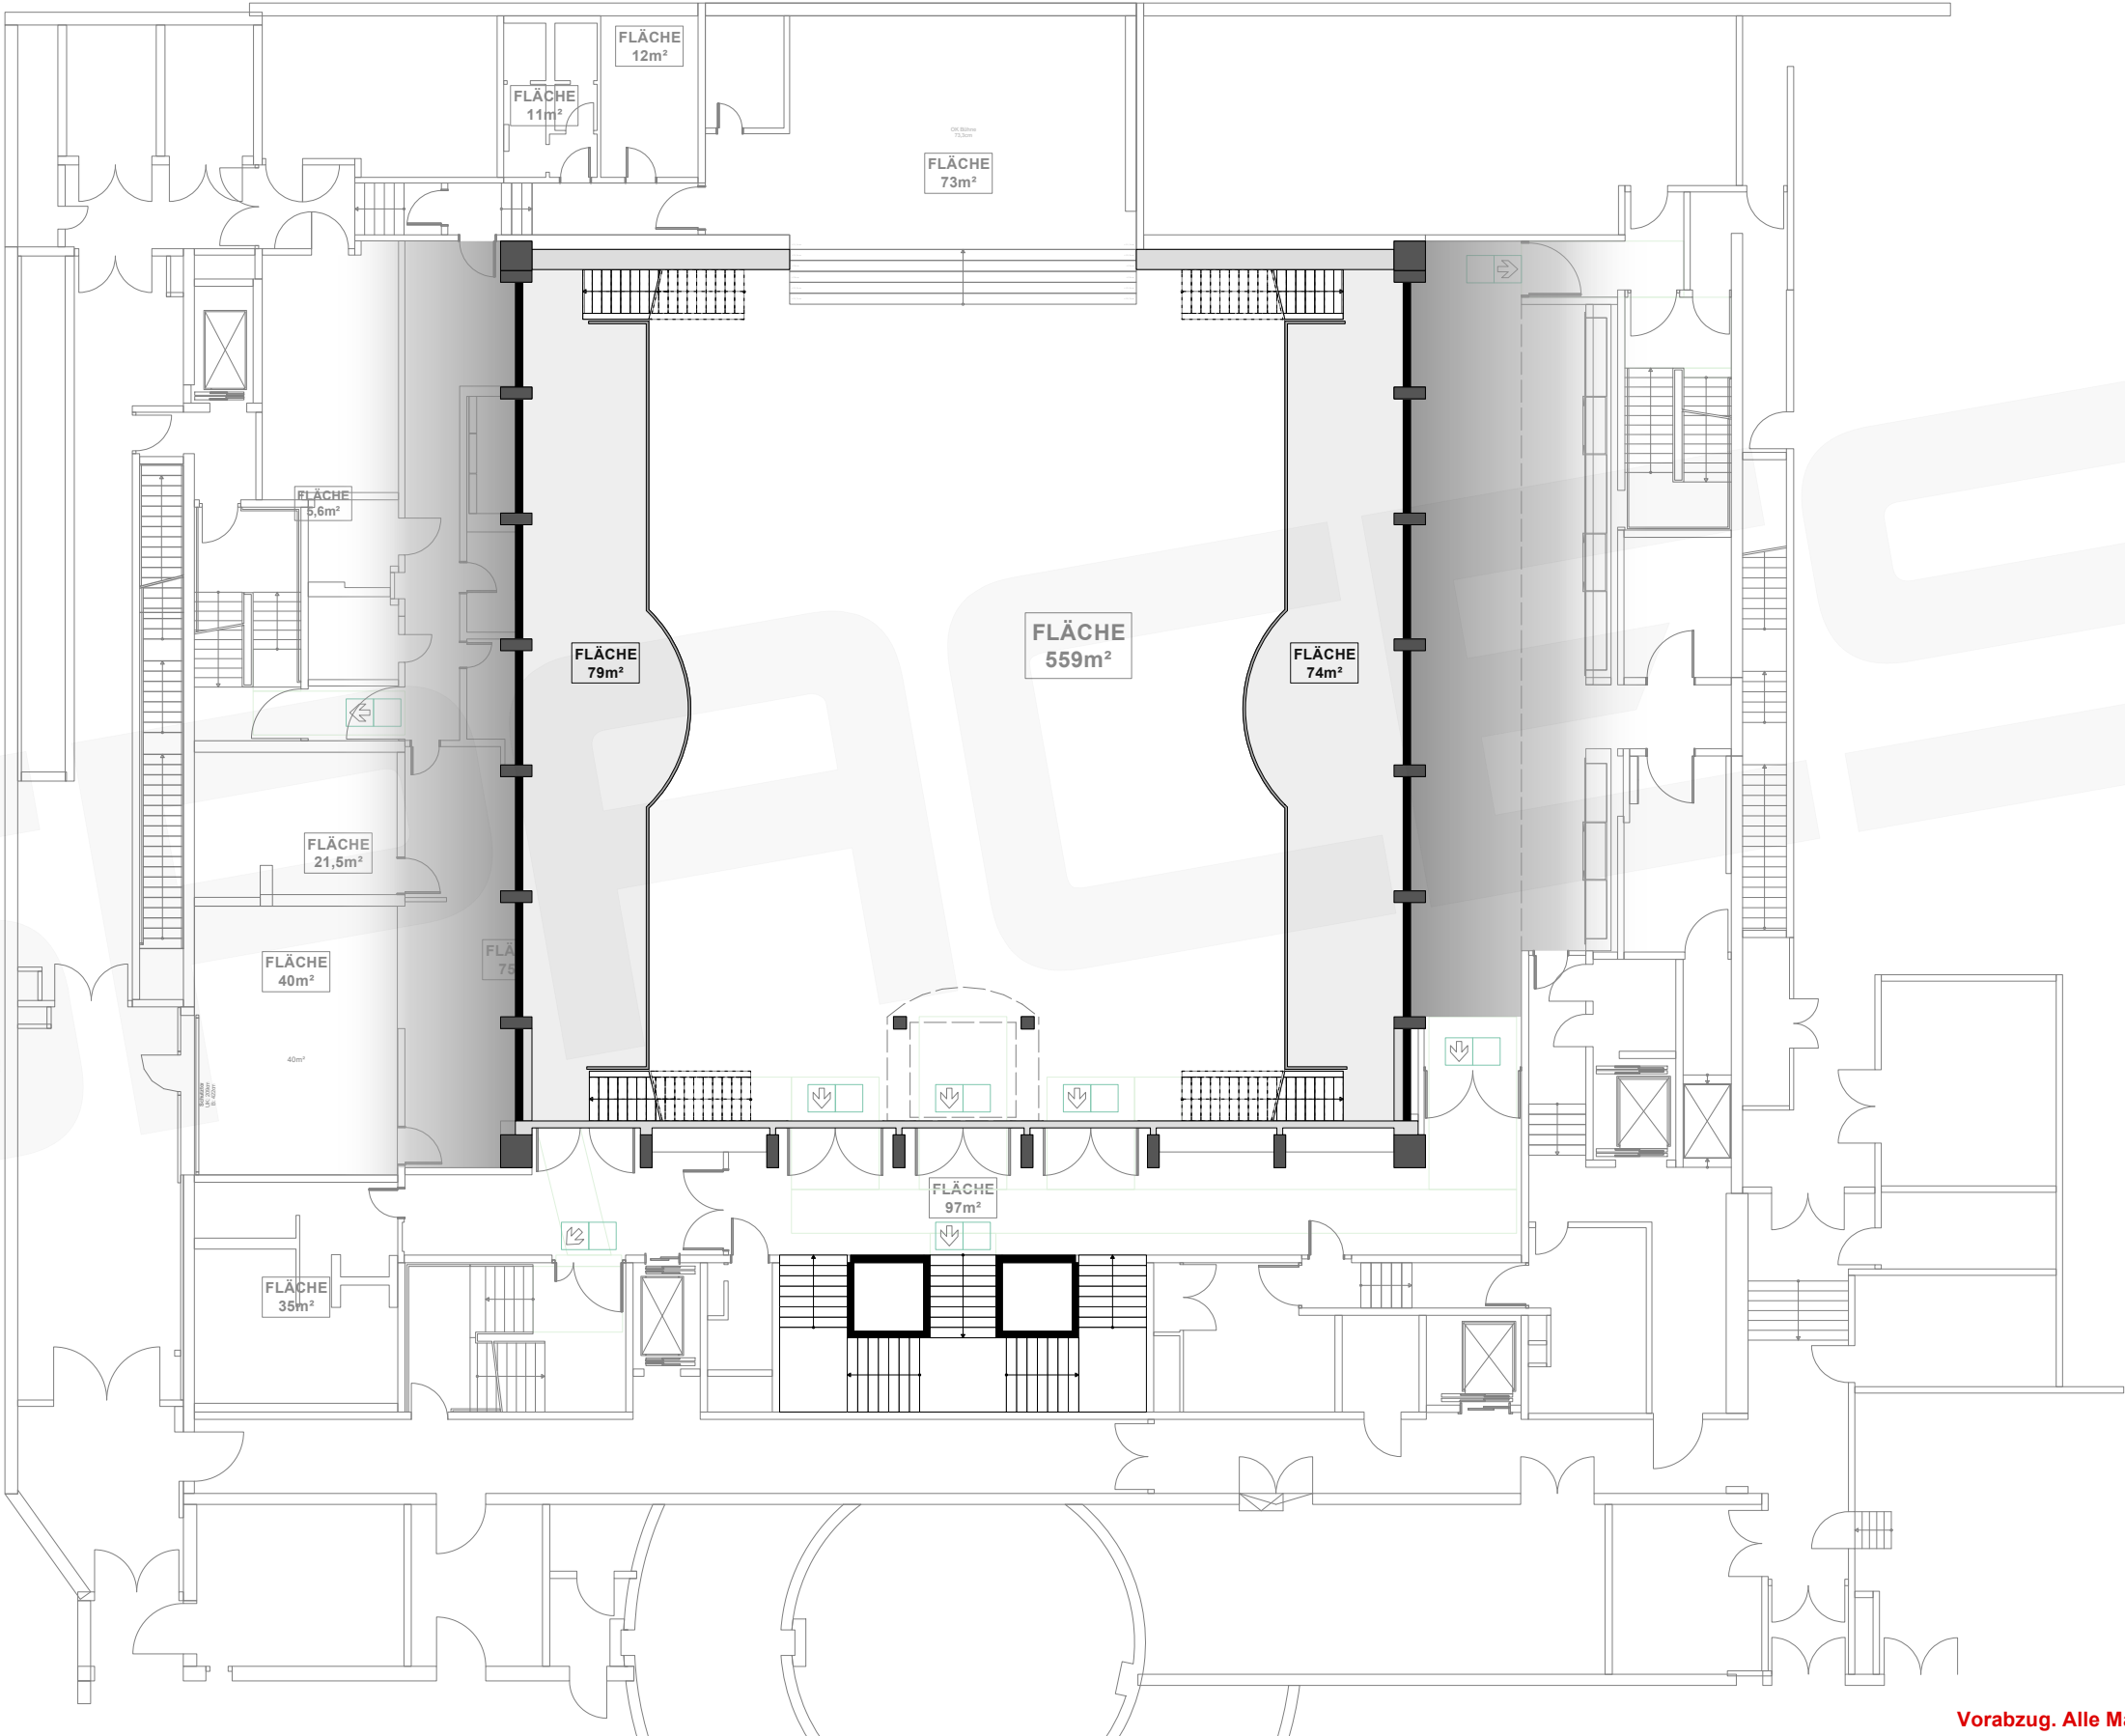


Vorabzug. Alle Maße sind vor Ort zu prüfen!

GALERIE

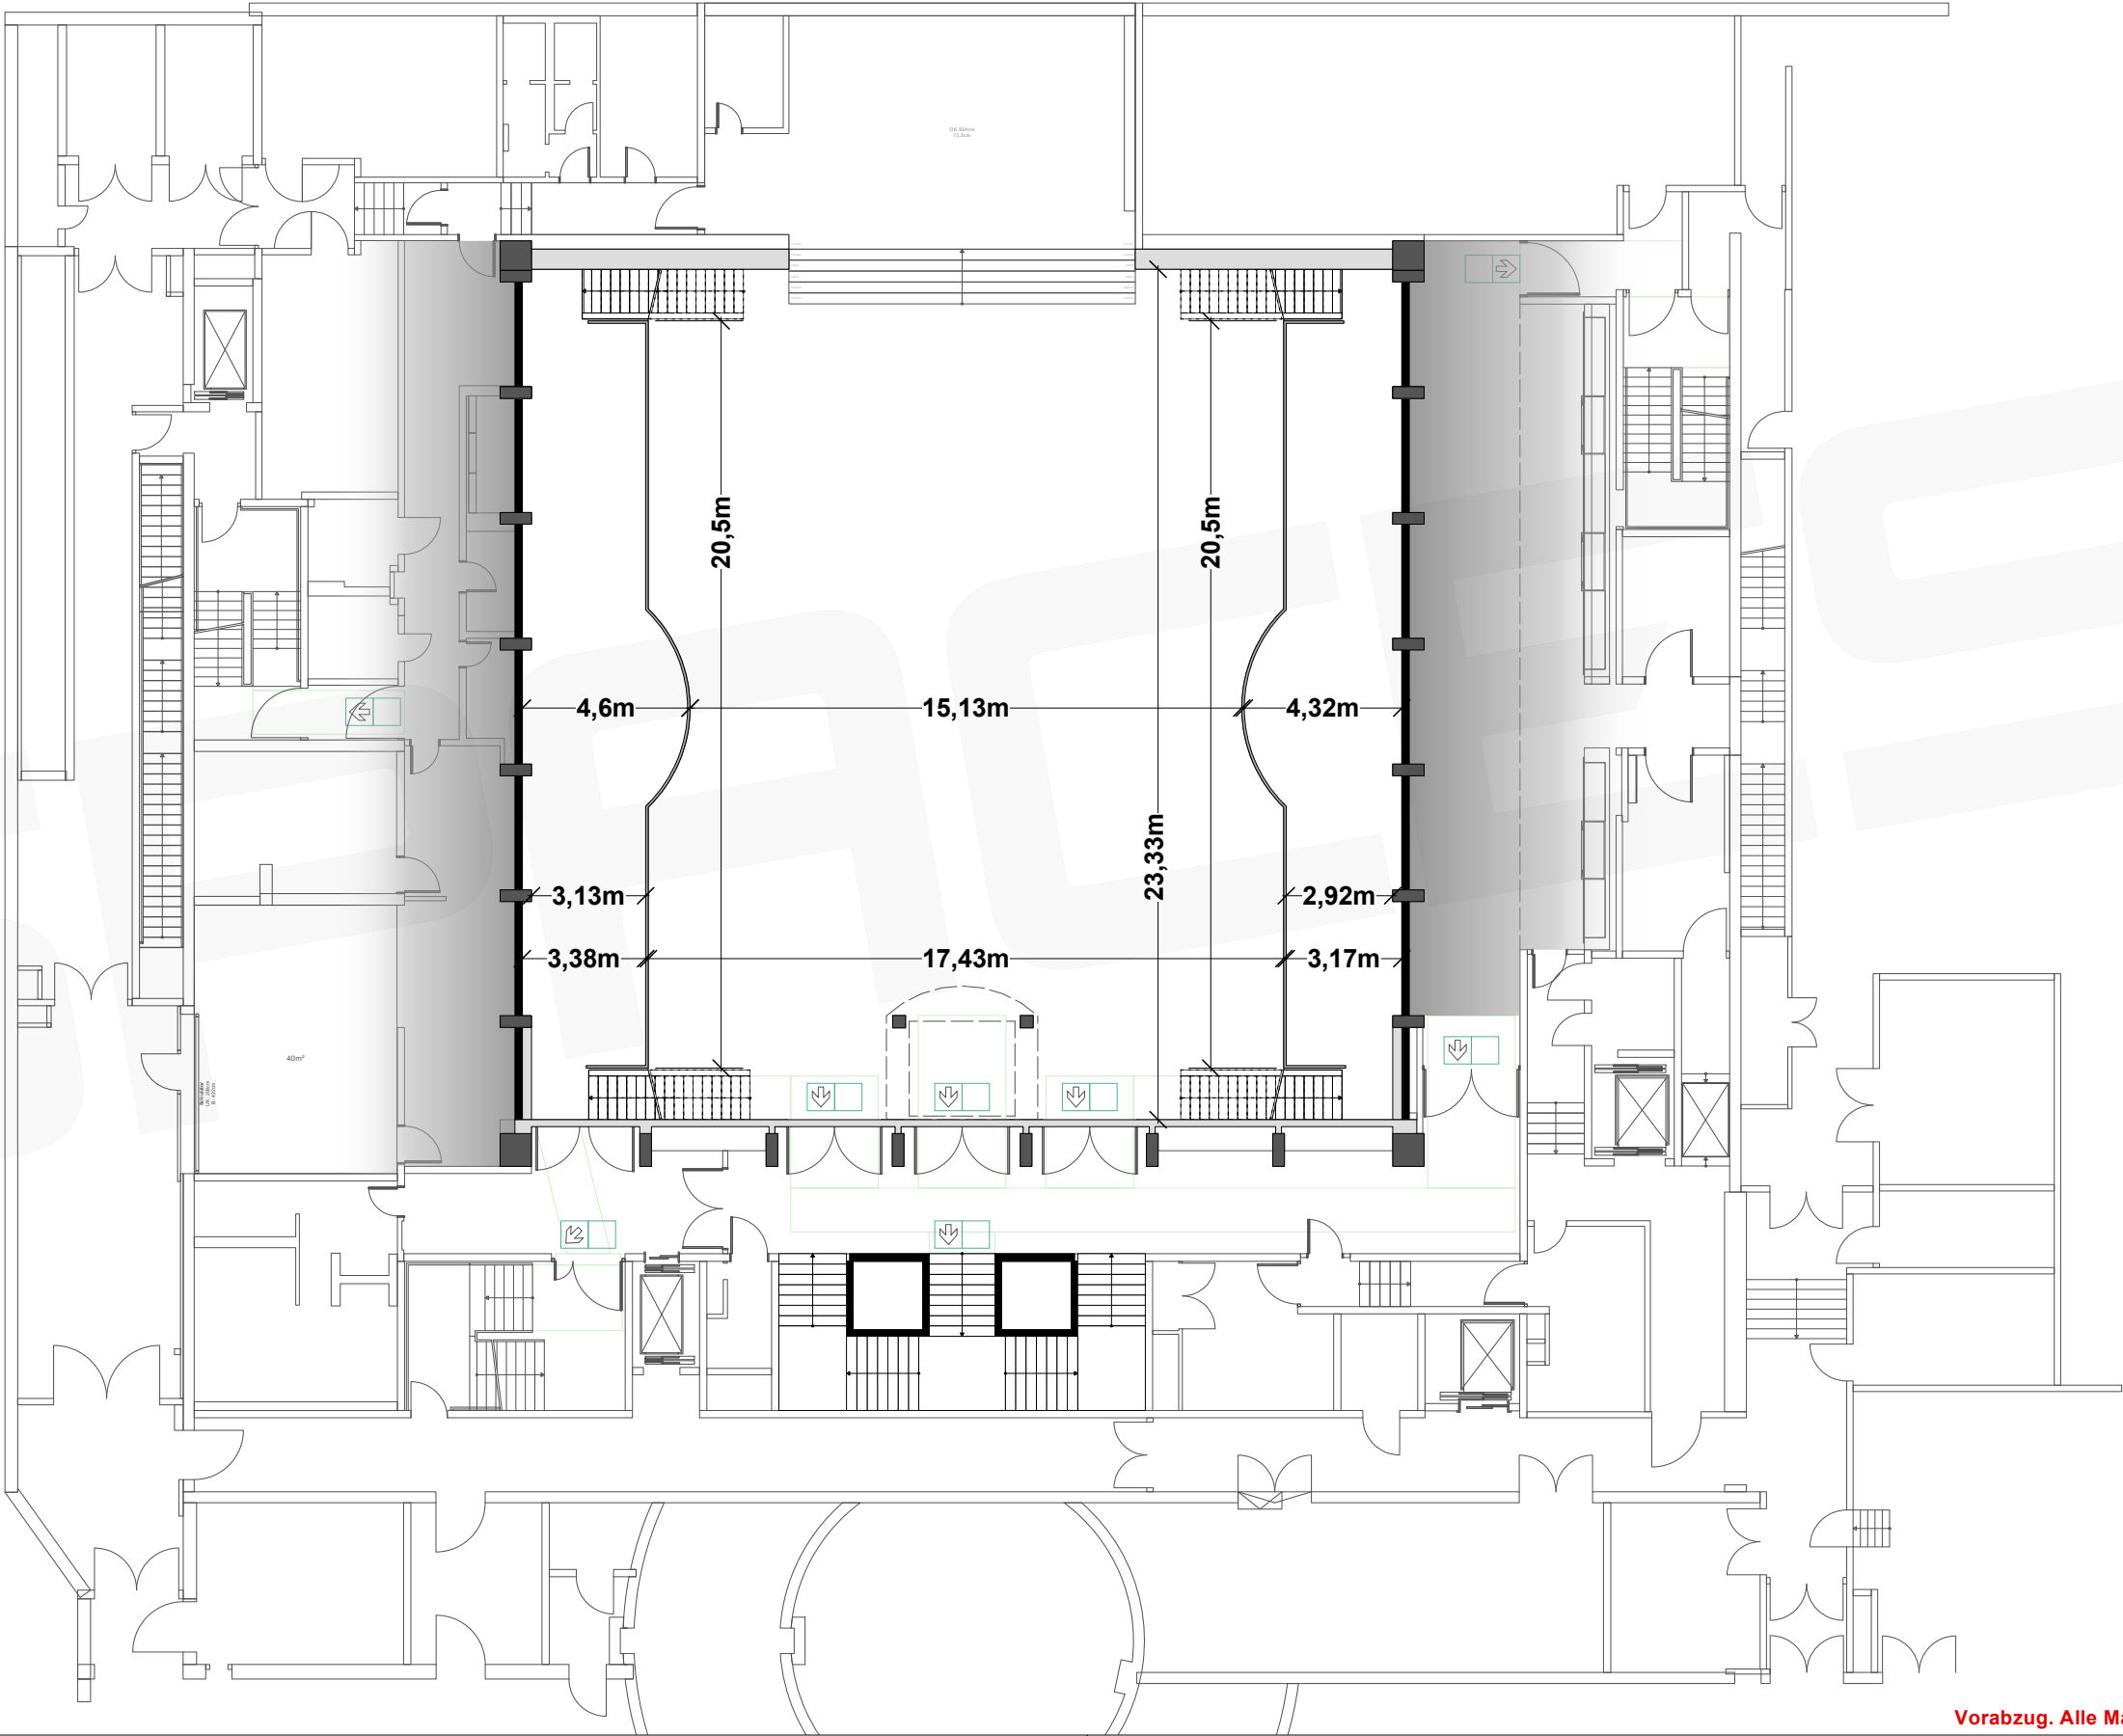


Vorabzug. Alle Maße sind vor Ort zu prüfen!

FOYER (MEZZANIN)

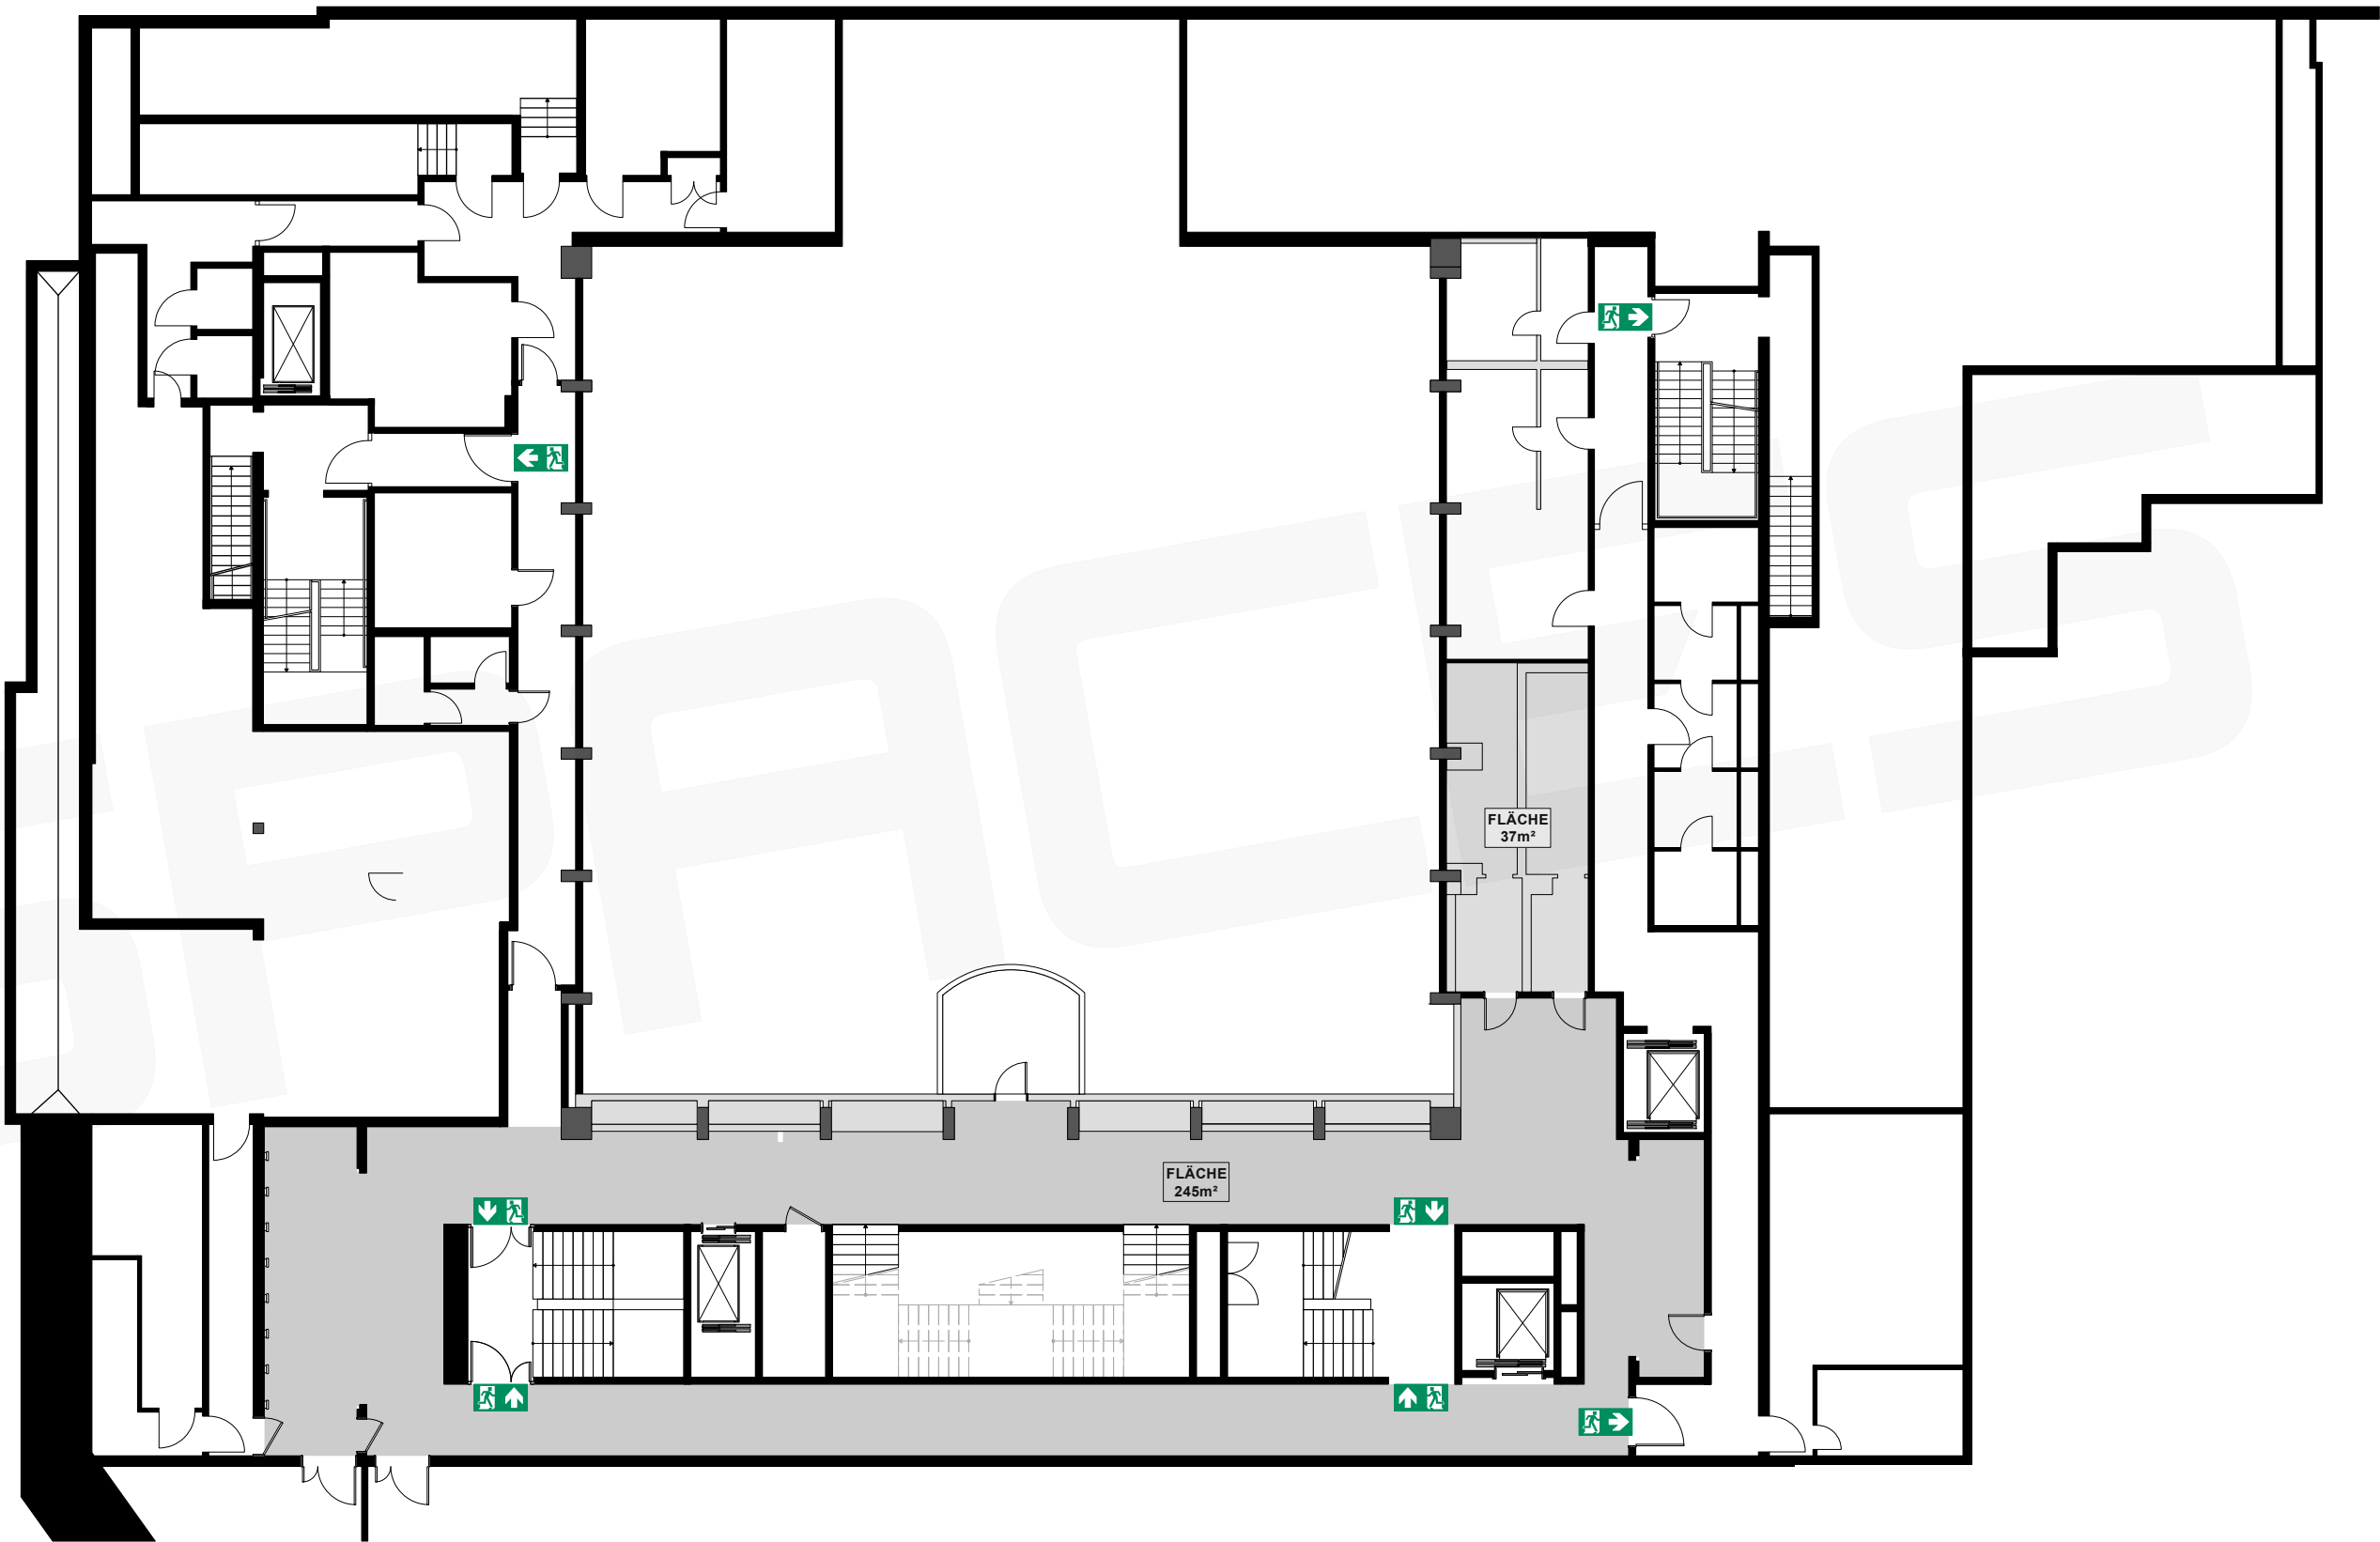

Vorabzug. Alle Maße sind vor Ort zu prüfen!


FOYER (MEZZANIN)

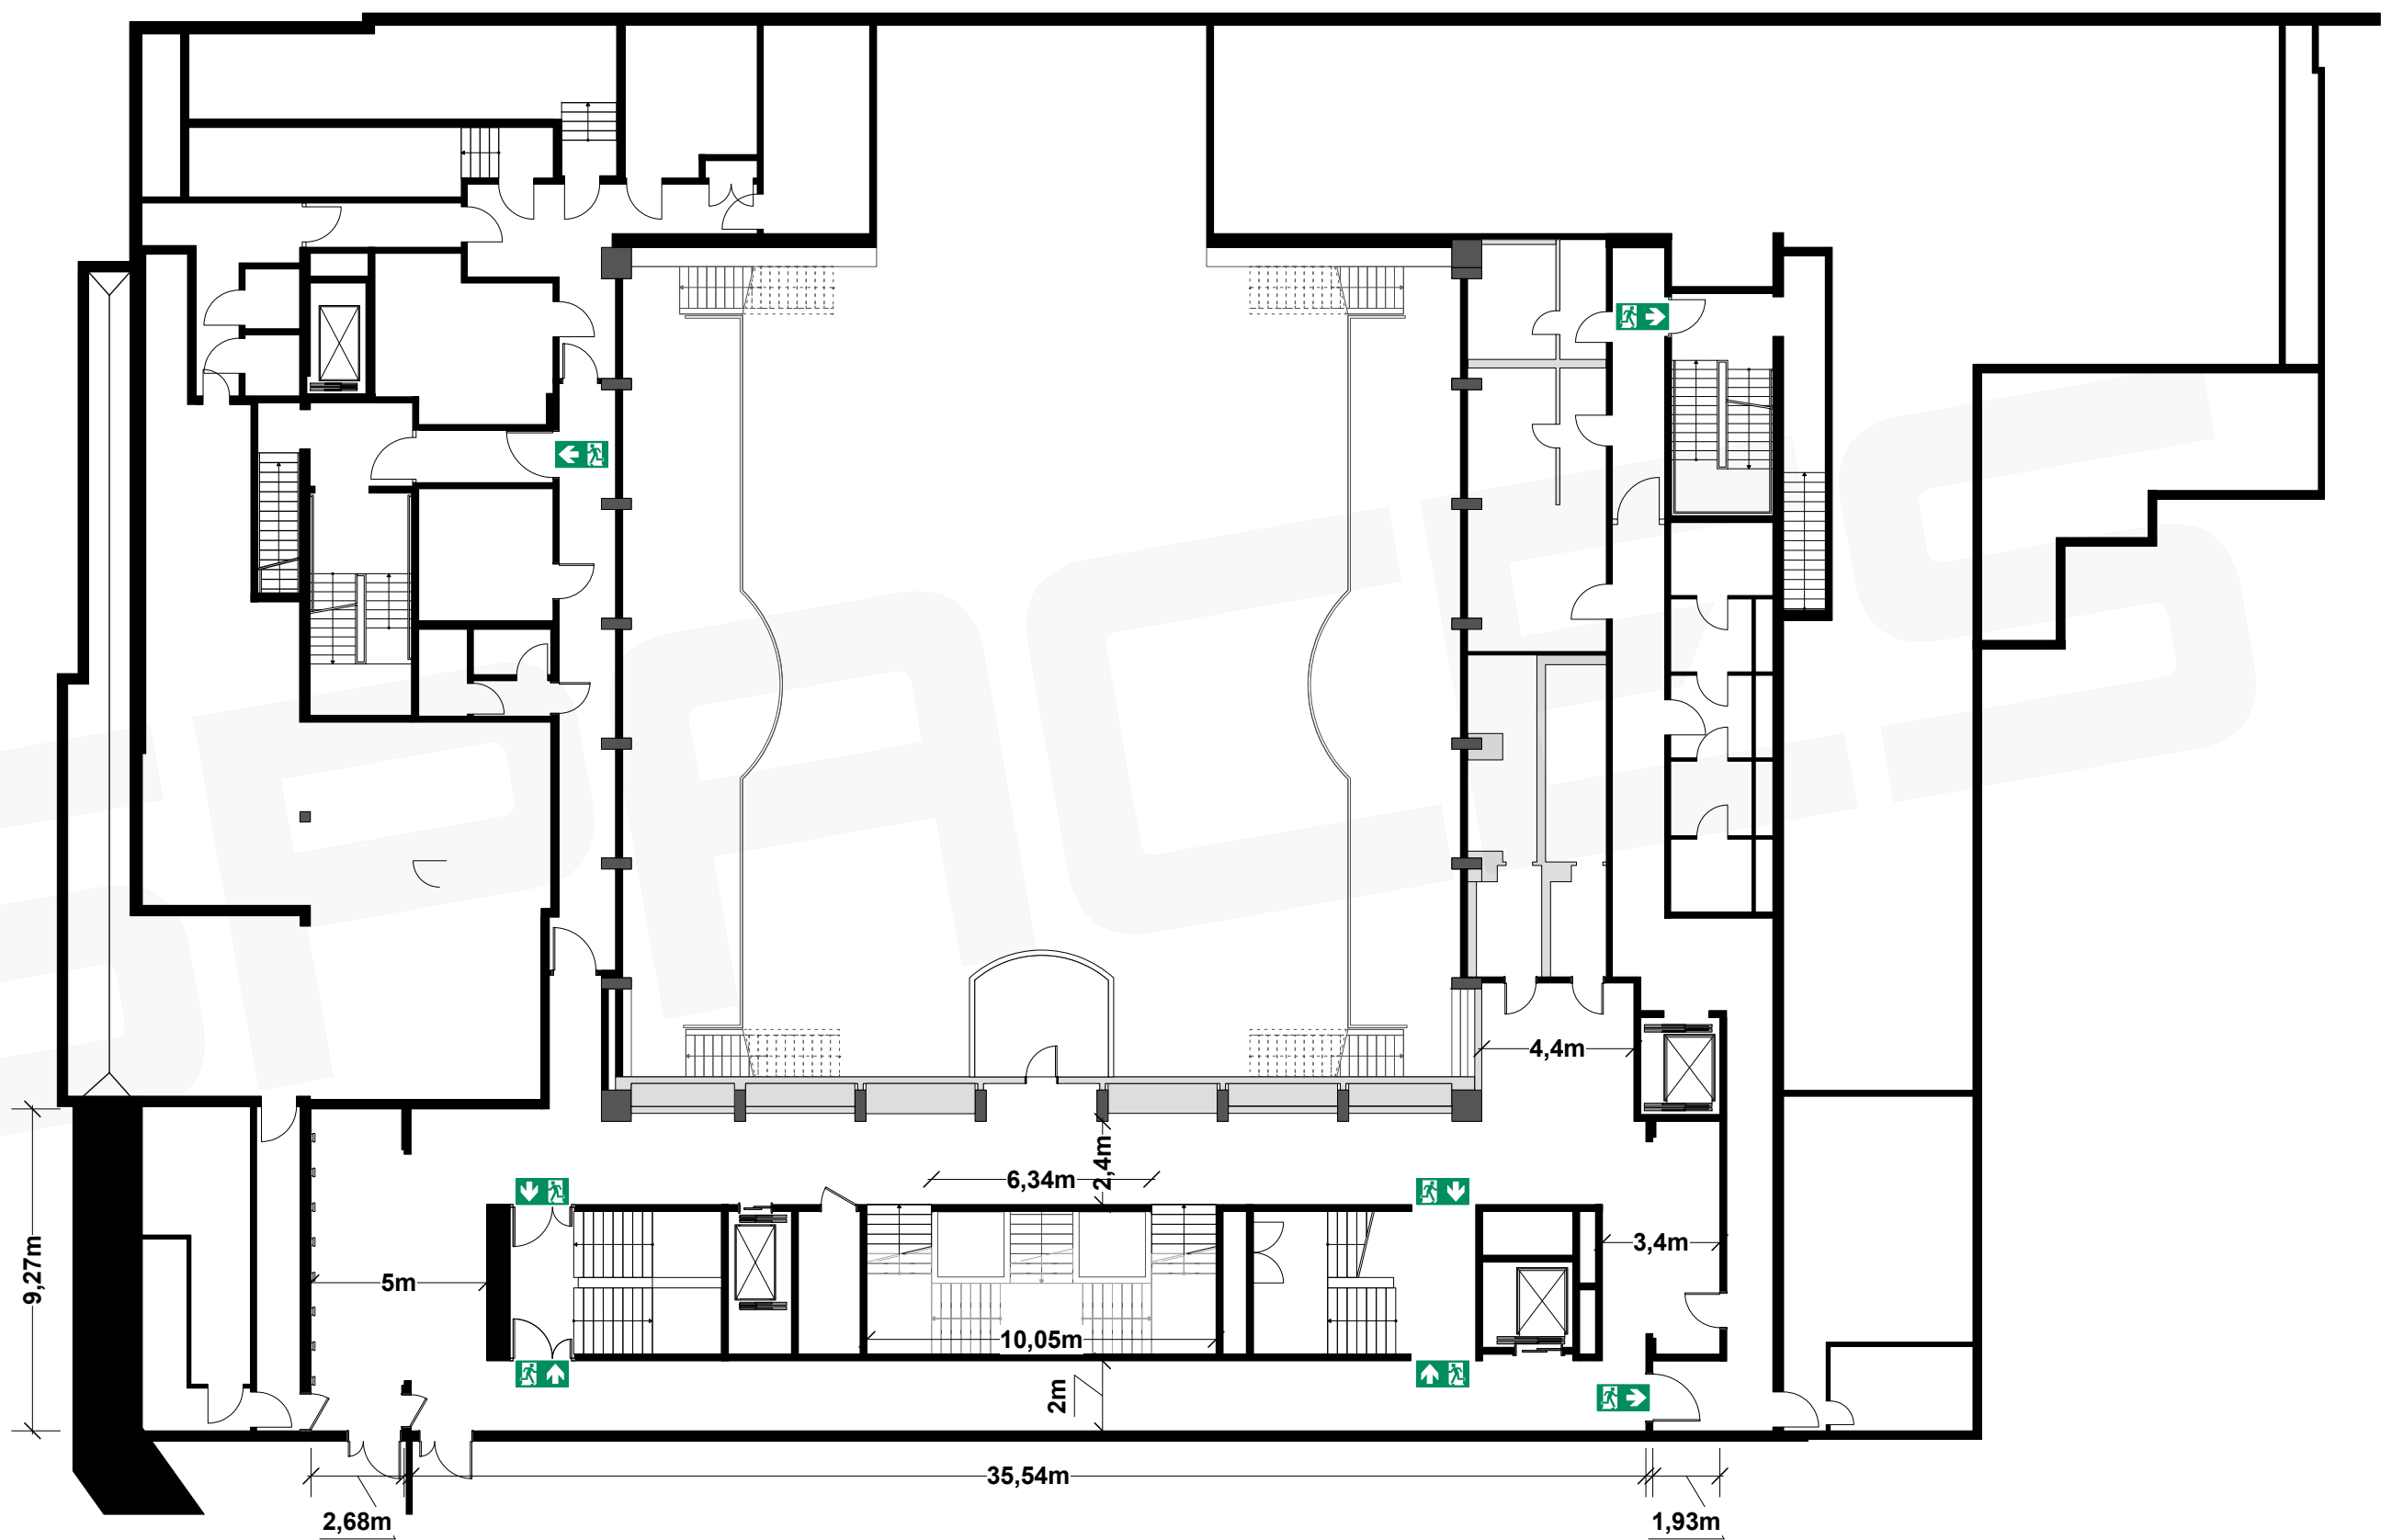

Vorabzug. Alle Maße sind vor Ort zu prüfen!




1.OG, BELETAGE & KUPPELSAAL

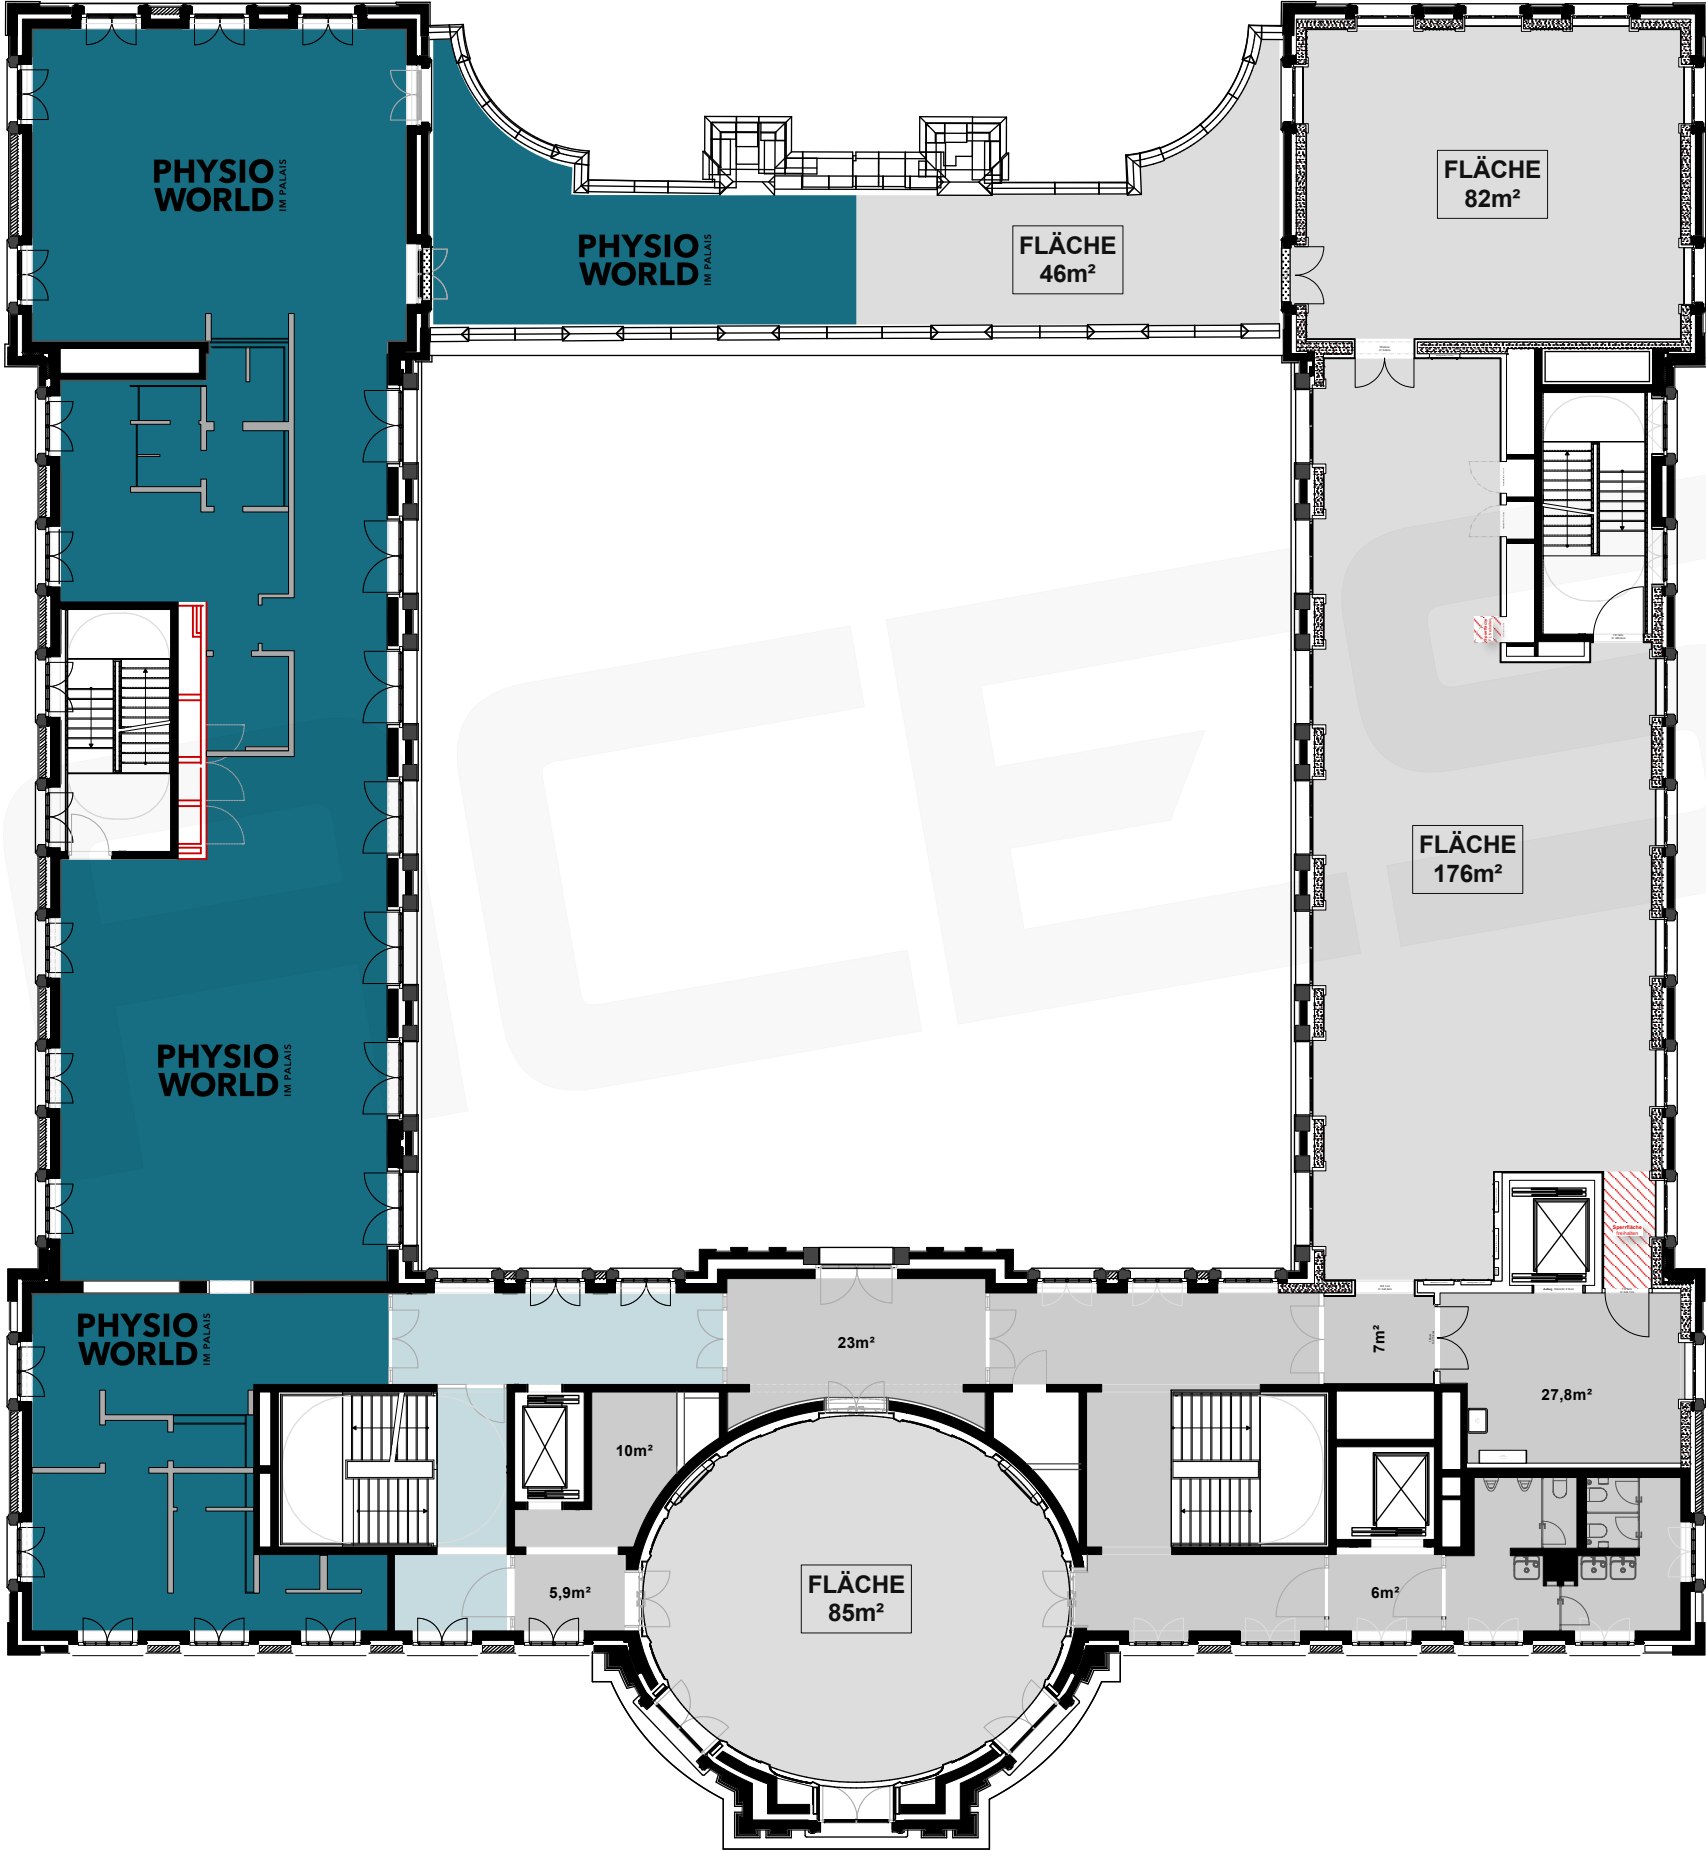

Vorabzug. Alle Maße sind vor Ort zu prüfen!

1.OG, BELETAGE & KUPPELSAAL

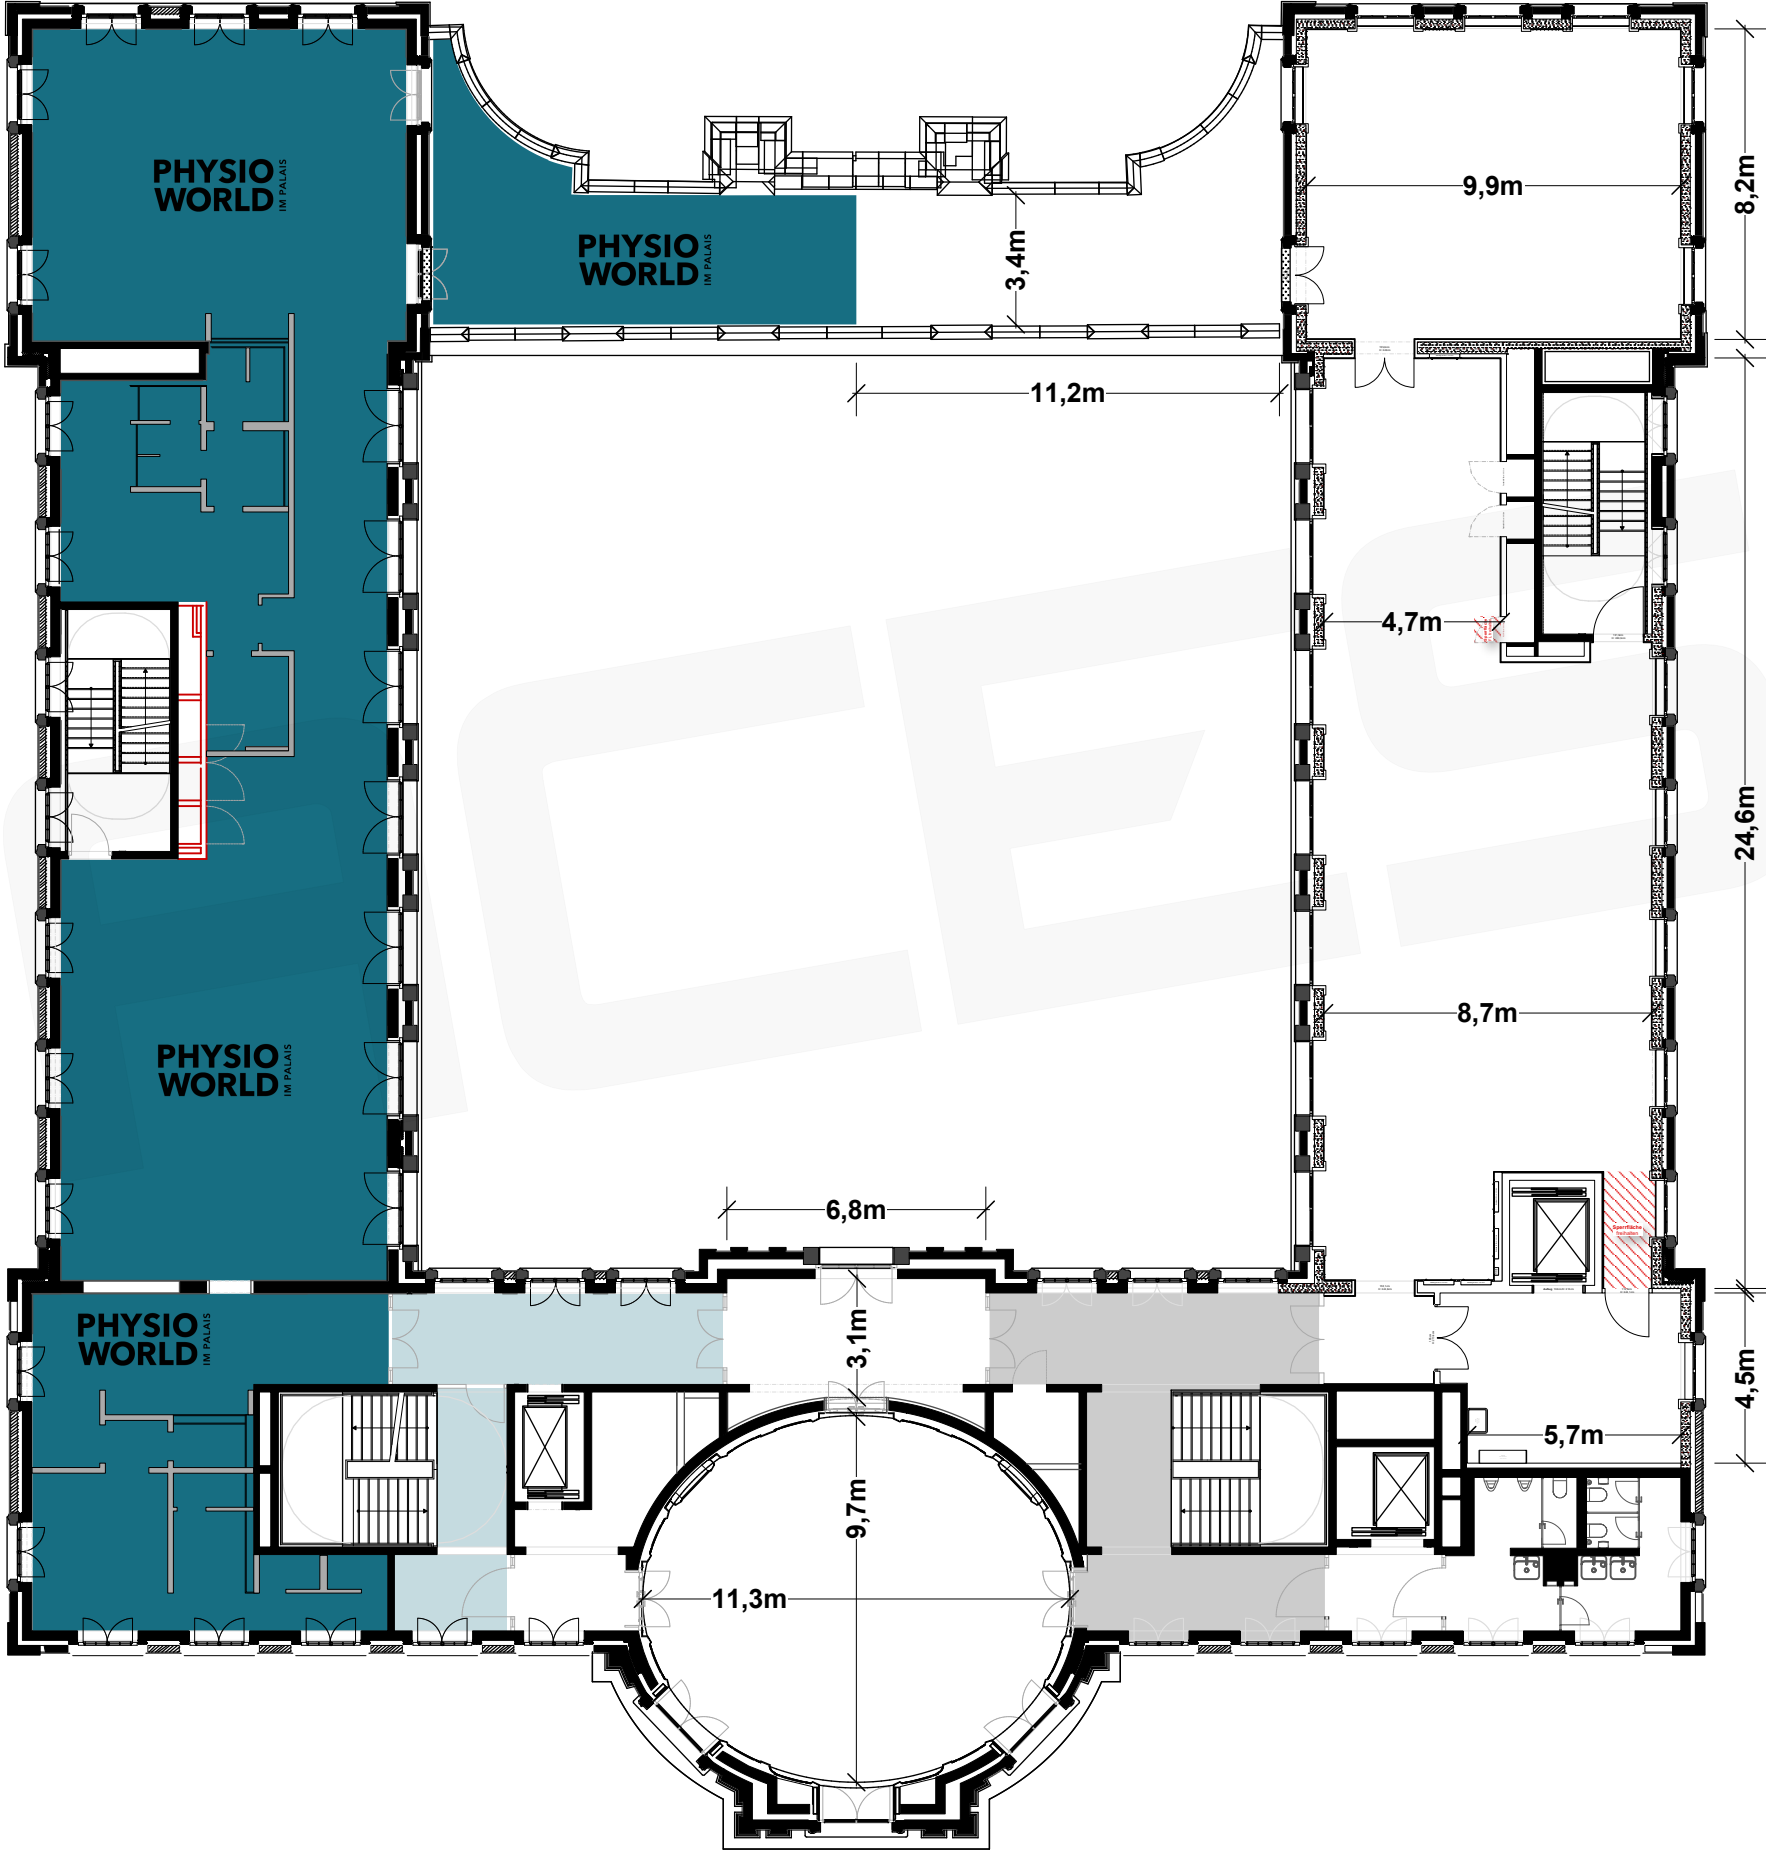

Vorabzug. Alle Maße sind vor Ort zu prüfen!