

GELÄNDE

ZUFAHRT
Breite 3,50m

FEUERWEHR ZUFAHRT

Käthe-Kollwitz Museum

FEUERWEHR ZUFAHRT

FEUERWEHR ZUFAHRT


FEUERWEHR ZUFAHRT

Kleine Orangerie

Sperfläche
keine Bepflanzung auf der Südseite //
keine Verortung von Eventmobiliar


P

WESTFLÜGEL, ROTUNDE, OSTFLÜGEL & KABINETTZIMMER

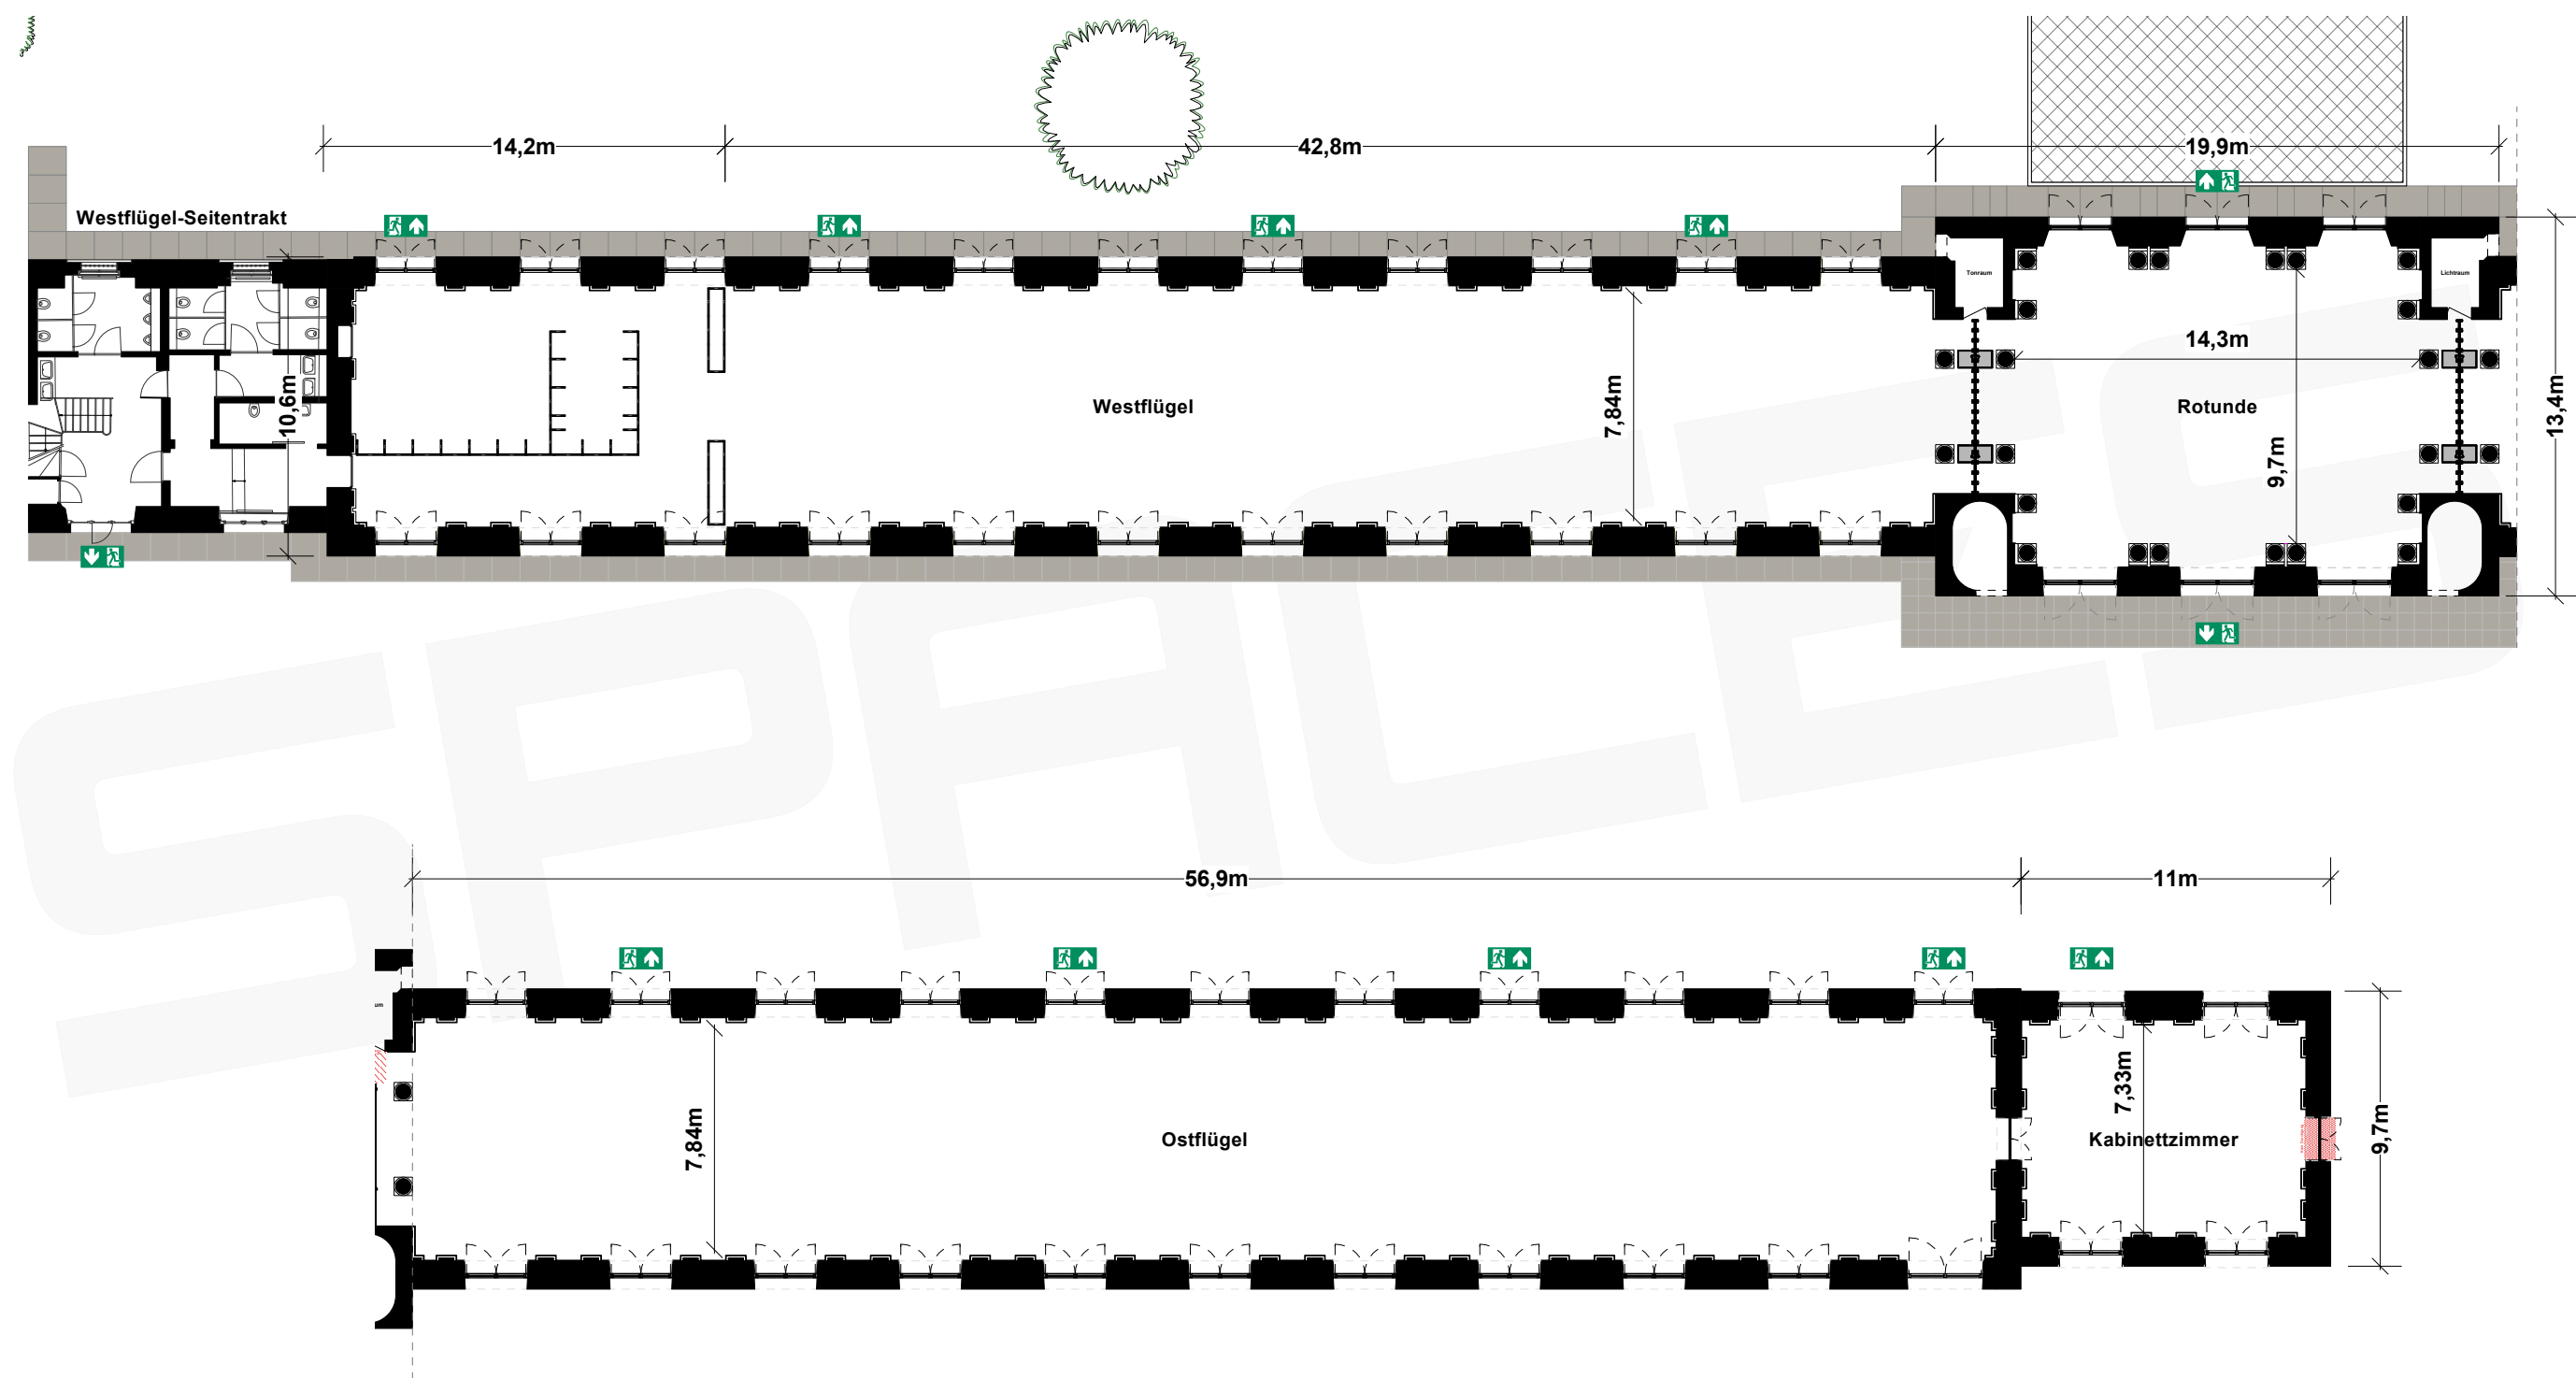

Vorabzug. Alle Maße sind vor Ort zu prüfen!

WESTFLÜGEL, ROTUNDE, OSTFLÜGEL & KARBINETTZIMMER

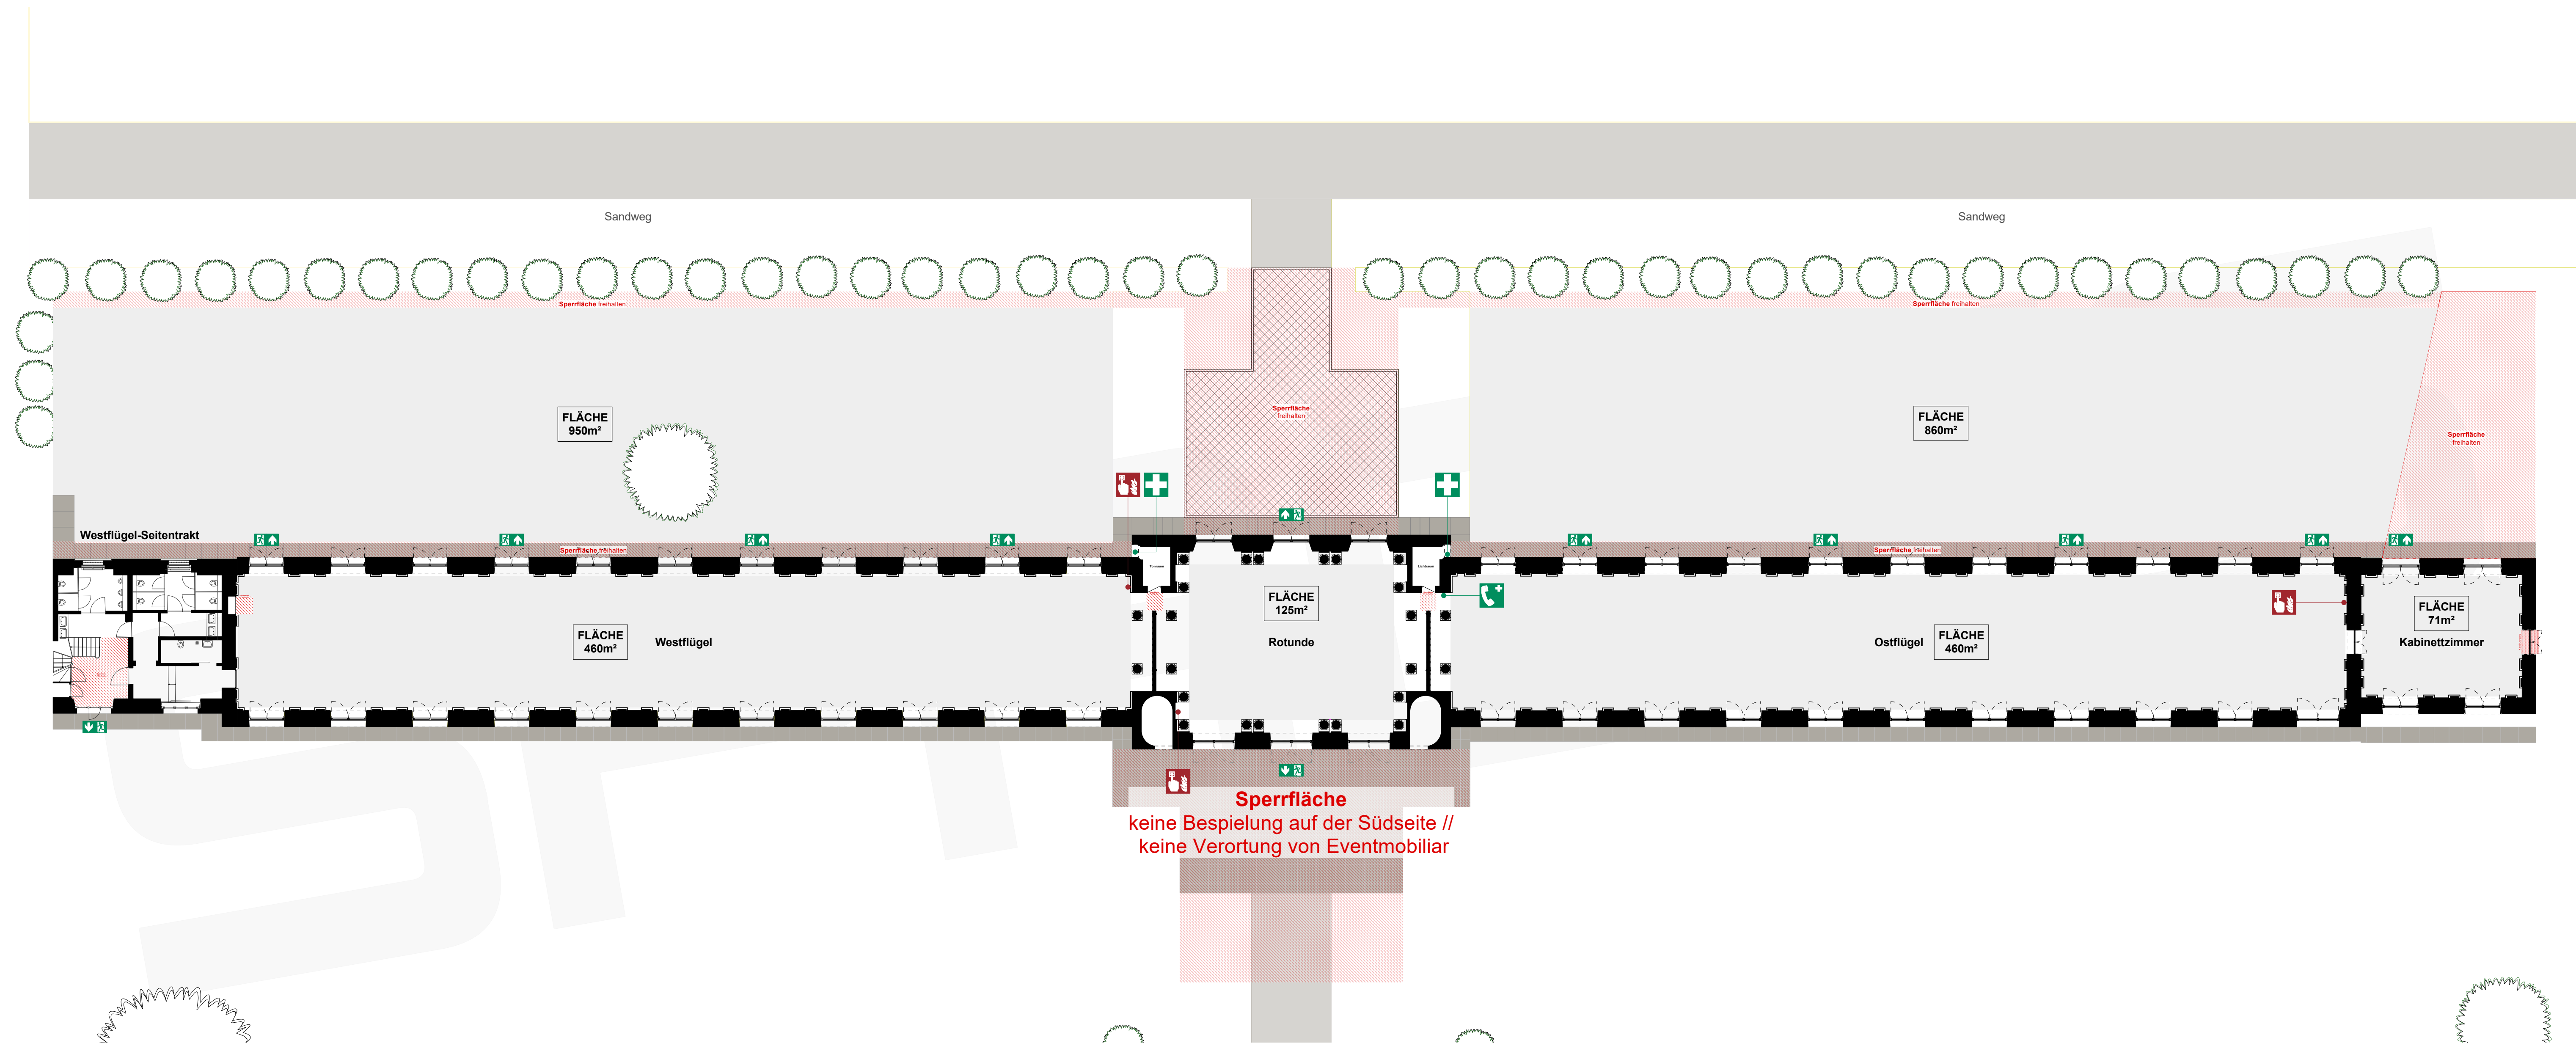

AUSSENBEREICH

FEUERWEHR
ZUFAHRT
Breite 3,50m

FEUERWEHR ZUFAHRT

Käthe-Kollwitz Museum

Nebengebäude

Sperrfläche
keine Bespielung auf der Südseite //
keine Verortung von Eventmobiliar

Kleine Orangerie

- Feuerlöscher
- Erste Hilfe
- Notruftelefon
- Notausgang
- Sammelpunkt
- Druckknopfmelder



Vorabzug. Alle Maße sind vor Ort zu prüfen!

ORANGERIE
CHARLOTTENBURG

a spaces location

Musterplan
Genehmigung/Freigabe nach Prüfung durch Meister/Bauamt

Kunde	Ort Berlin, ORANGERIE Charlottenburg			
Projekt	Inhalt Übersicht, FW, NA, Piktogramme			
Proj. Leiter	Bearbeiter MMG	Datum 28.05.2025	Maßstab 1:600	Seite 1
Projekt #	Blattform. A3			

spaces mgt GmbH, Spandauer Damm 22, 14059 Berlin, Phone: +49 (0) 30/6120966-260, office@spaces-management.de