


Max. Laufmeter bis NA

30,00m (auf Basis VstättVO | Halle LH: 12,05m)

§ 7 Bemessung der Rettungswege
(1) „Die Entfernung von jedem Besucherplatz bis zum nächsten Ausgang aus dem Versammlungsraum darf nicht länger als 30 m sein. „Bei mehr als 5 m lichter Höhe ist je 2,5 m zusätzlicher lichter Höhe über der für Besucher zugänglichen Ebene für diesen Bereich eine Verlängerung der Entfernung um 5 m zulässig. „Die Entfernung von 60 m bis zum nächsten Ausgang darf nicht überschritten werden. „Die Sätze 1 bis 3 gelten für Tribünen außerhalb von Versammlungsräumen sinngemäß.“

MUSTERPLAN #1

Tages- Veranstaltung Reihenbestuhlung
für 436 Personen im Ballsaal

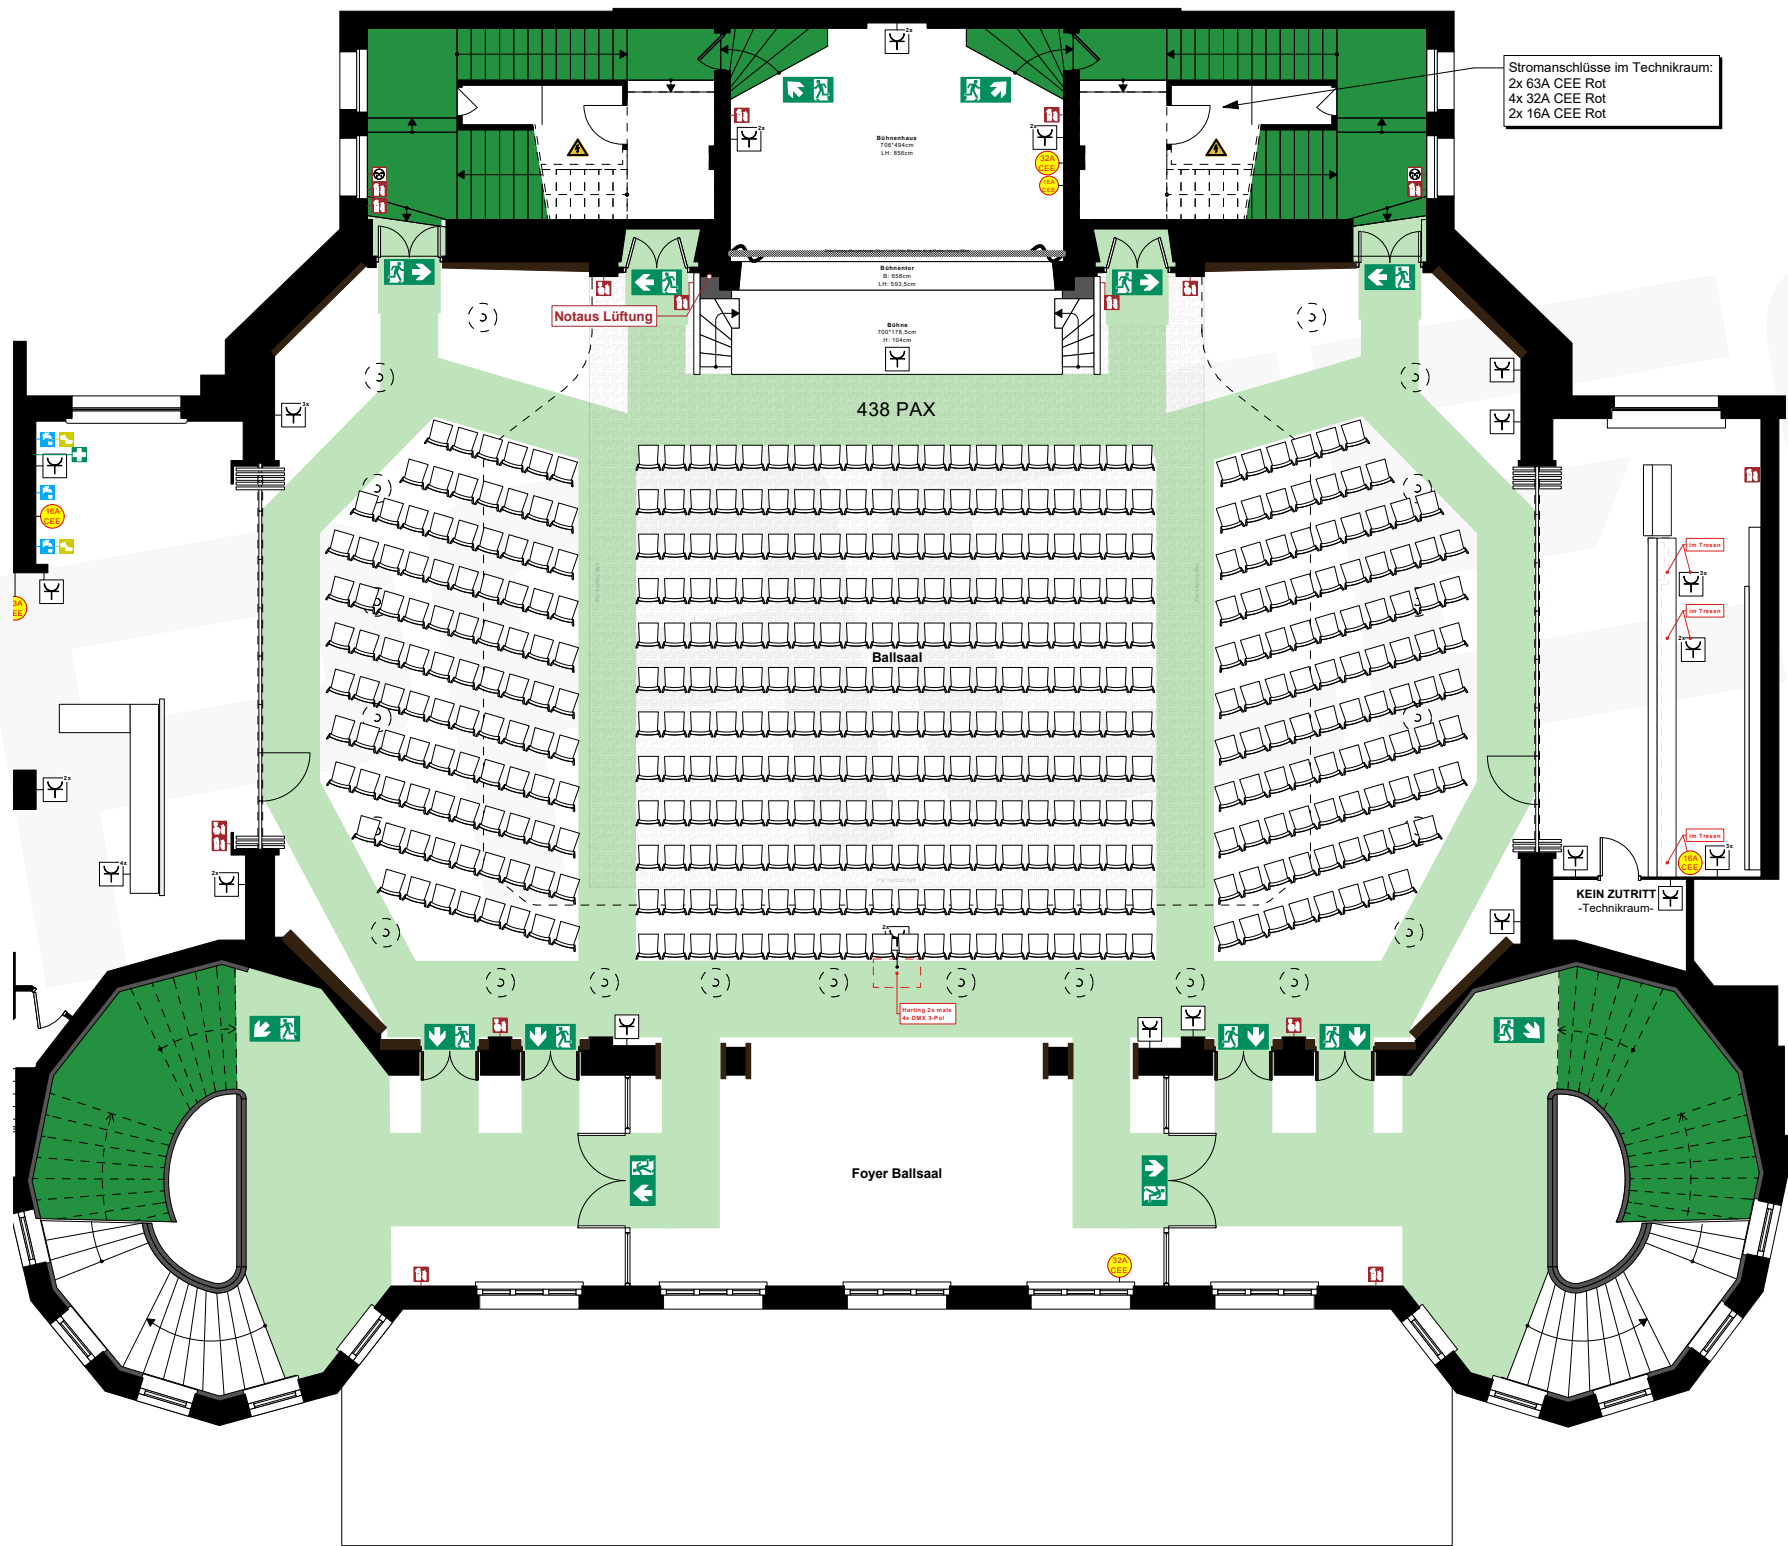

Vorabzug. Alle Maße sind vor Ort zu prüfen!


Max. Laufmeter bis NA

30,00m (auf Basis VstättVO | Halle LH: 12,05m)

§ 7 Bemessung der Rettungswege
(1) „Die Entfernung von jedem Besucherplatz bis zum nächsten Ausgang aus dem Versammlungsraum darf nicht länger als 30 m sein. „Bei mehr als 5 m lichter Höhe ist je 2,5 m zusätzlicher lichter Höhe über der für Besucher zugänglichen Ebene für diesen Bereich eine Verlängerung der Entfernung um 5 m zulässig. „Die Entfernung von 60 m bis zum nächsten Ausgang darf nicht überschritten werden. „Die Sätze 1 bis 3 gelten für Tribünen außerhalb von Versammlungsräumen sinngemäß.“

MUSTERPLAN #2

Veranstaltung Parlamentarischebestuhlung
für 183 Personen im Ballsaal

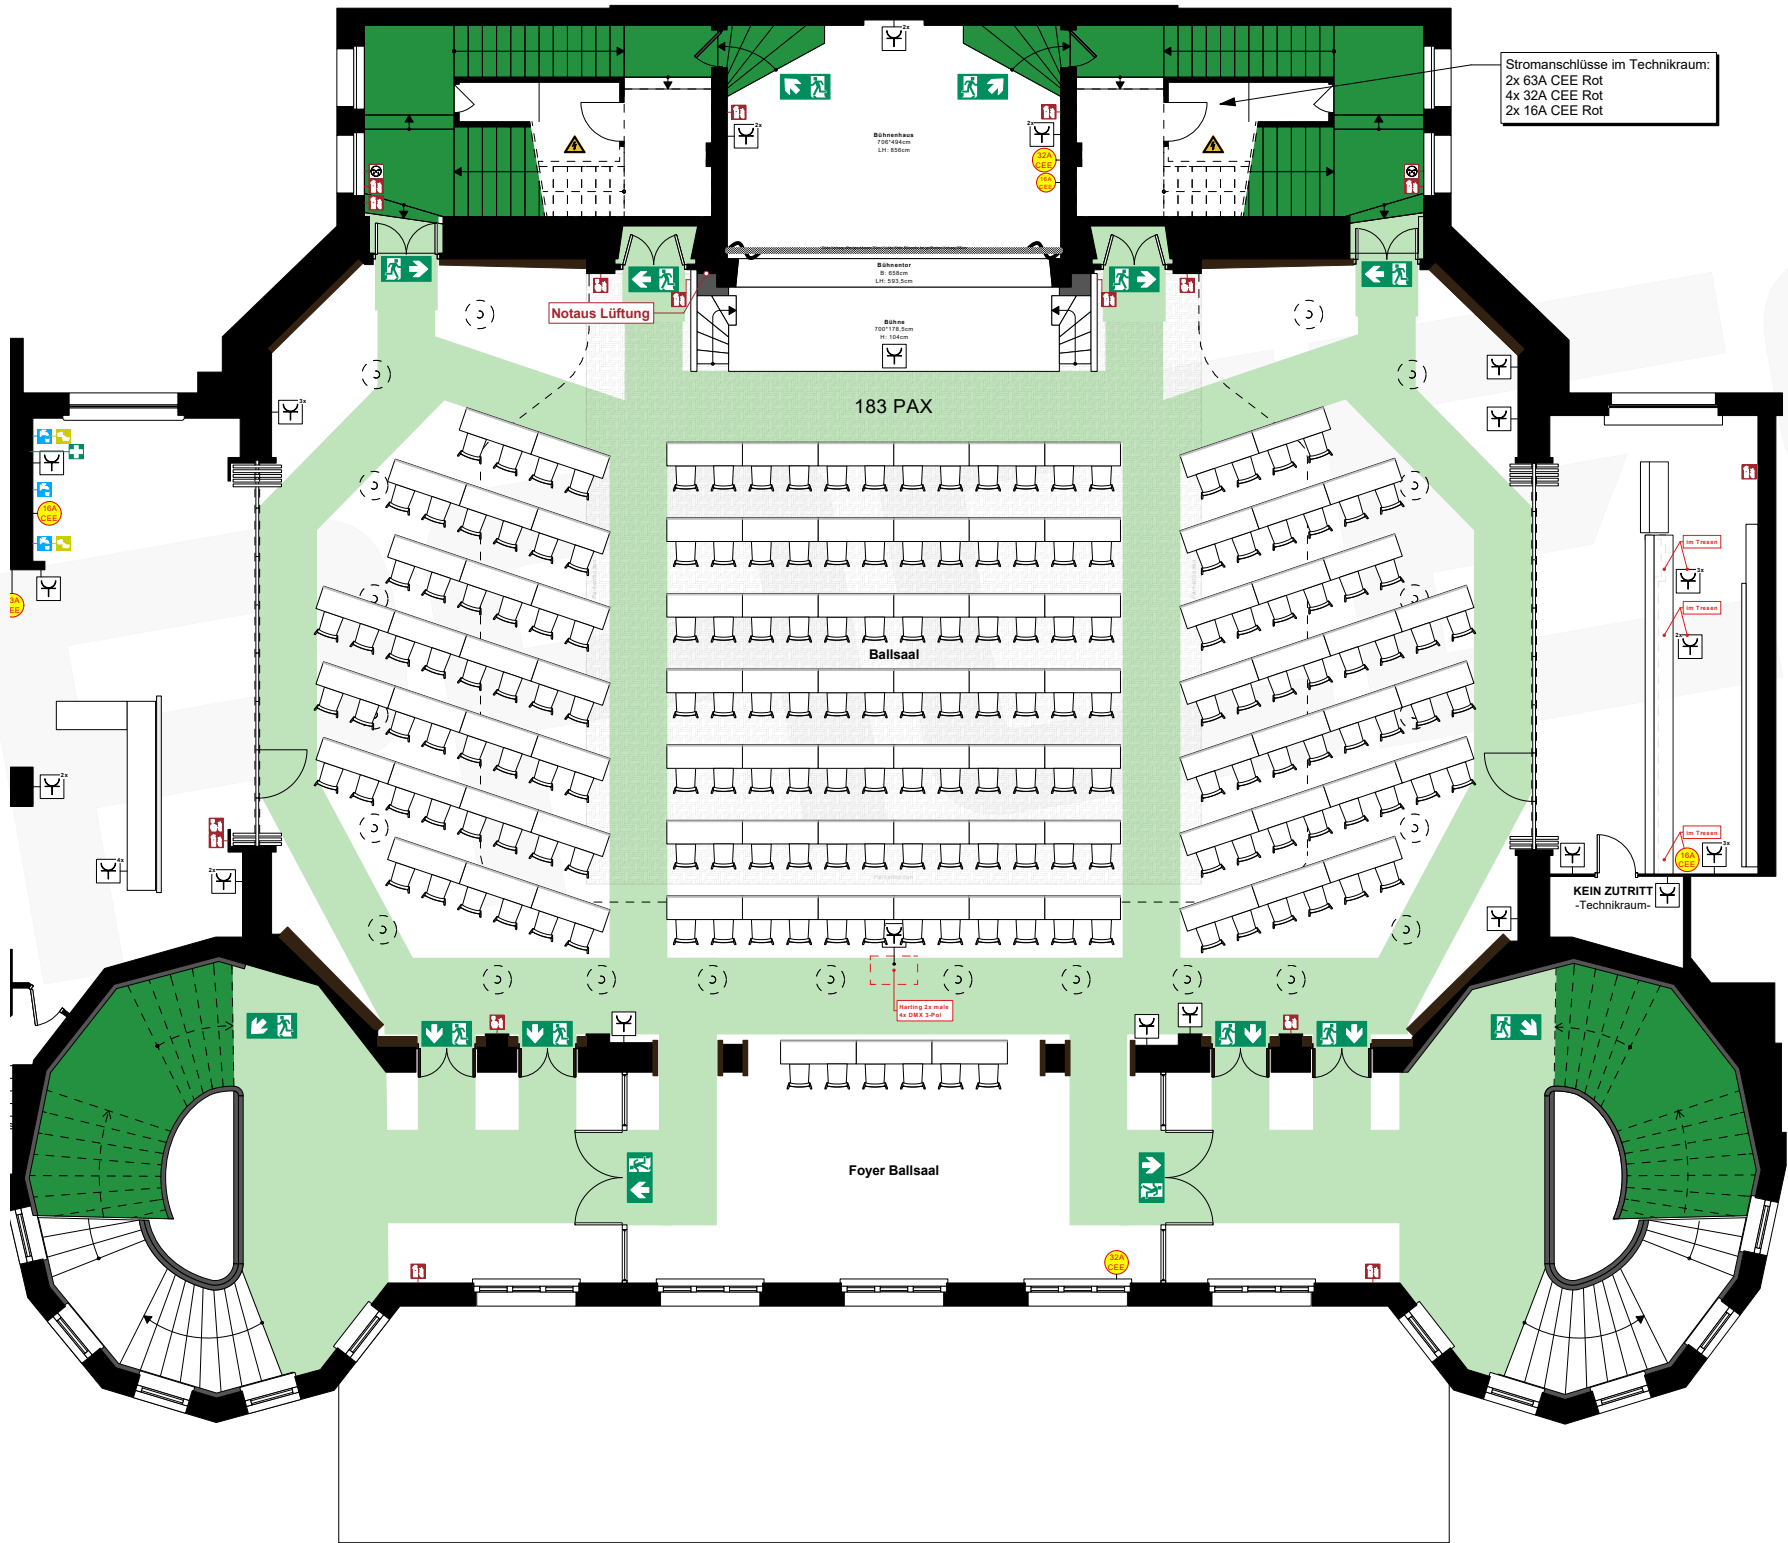

Vorabzug. Alle Maße sind vor Ort zu prüfen!


Max. Laufmeter bis NA

30,00m (auf Basis VstättVO | Halle LH: 12,05m)

§ 7 Bemessung der Rettungswege
(1) „Die Entfernung von jedem Besucherplatz bis zum nächsten Ausgang aus dem Versammlungsraum darf nicht länger als 30 m sein. „Bei mehr als 5 m lichter Höhe ist je 2,5 m zusätzlicher lichter Höhe über der für Besucher zugänglichen Ebene für diesen Bereich eine Verlängerung der Entfernung um 5 m zulässig. „Die Entfernung von 60 m bis zum nächsten Ausgang darf nicht überschritten werden. „Die Sätze 1 bis 3 gelten für Tribünen außerhalb von Versammlungsräumen sinngemäß.“

MUSTERPLAN #3

Tages- Veranstaltung Reihenbestuhlung
mit Ablage für 436 Personen im Ballsaal

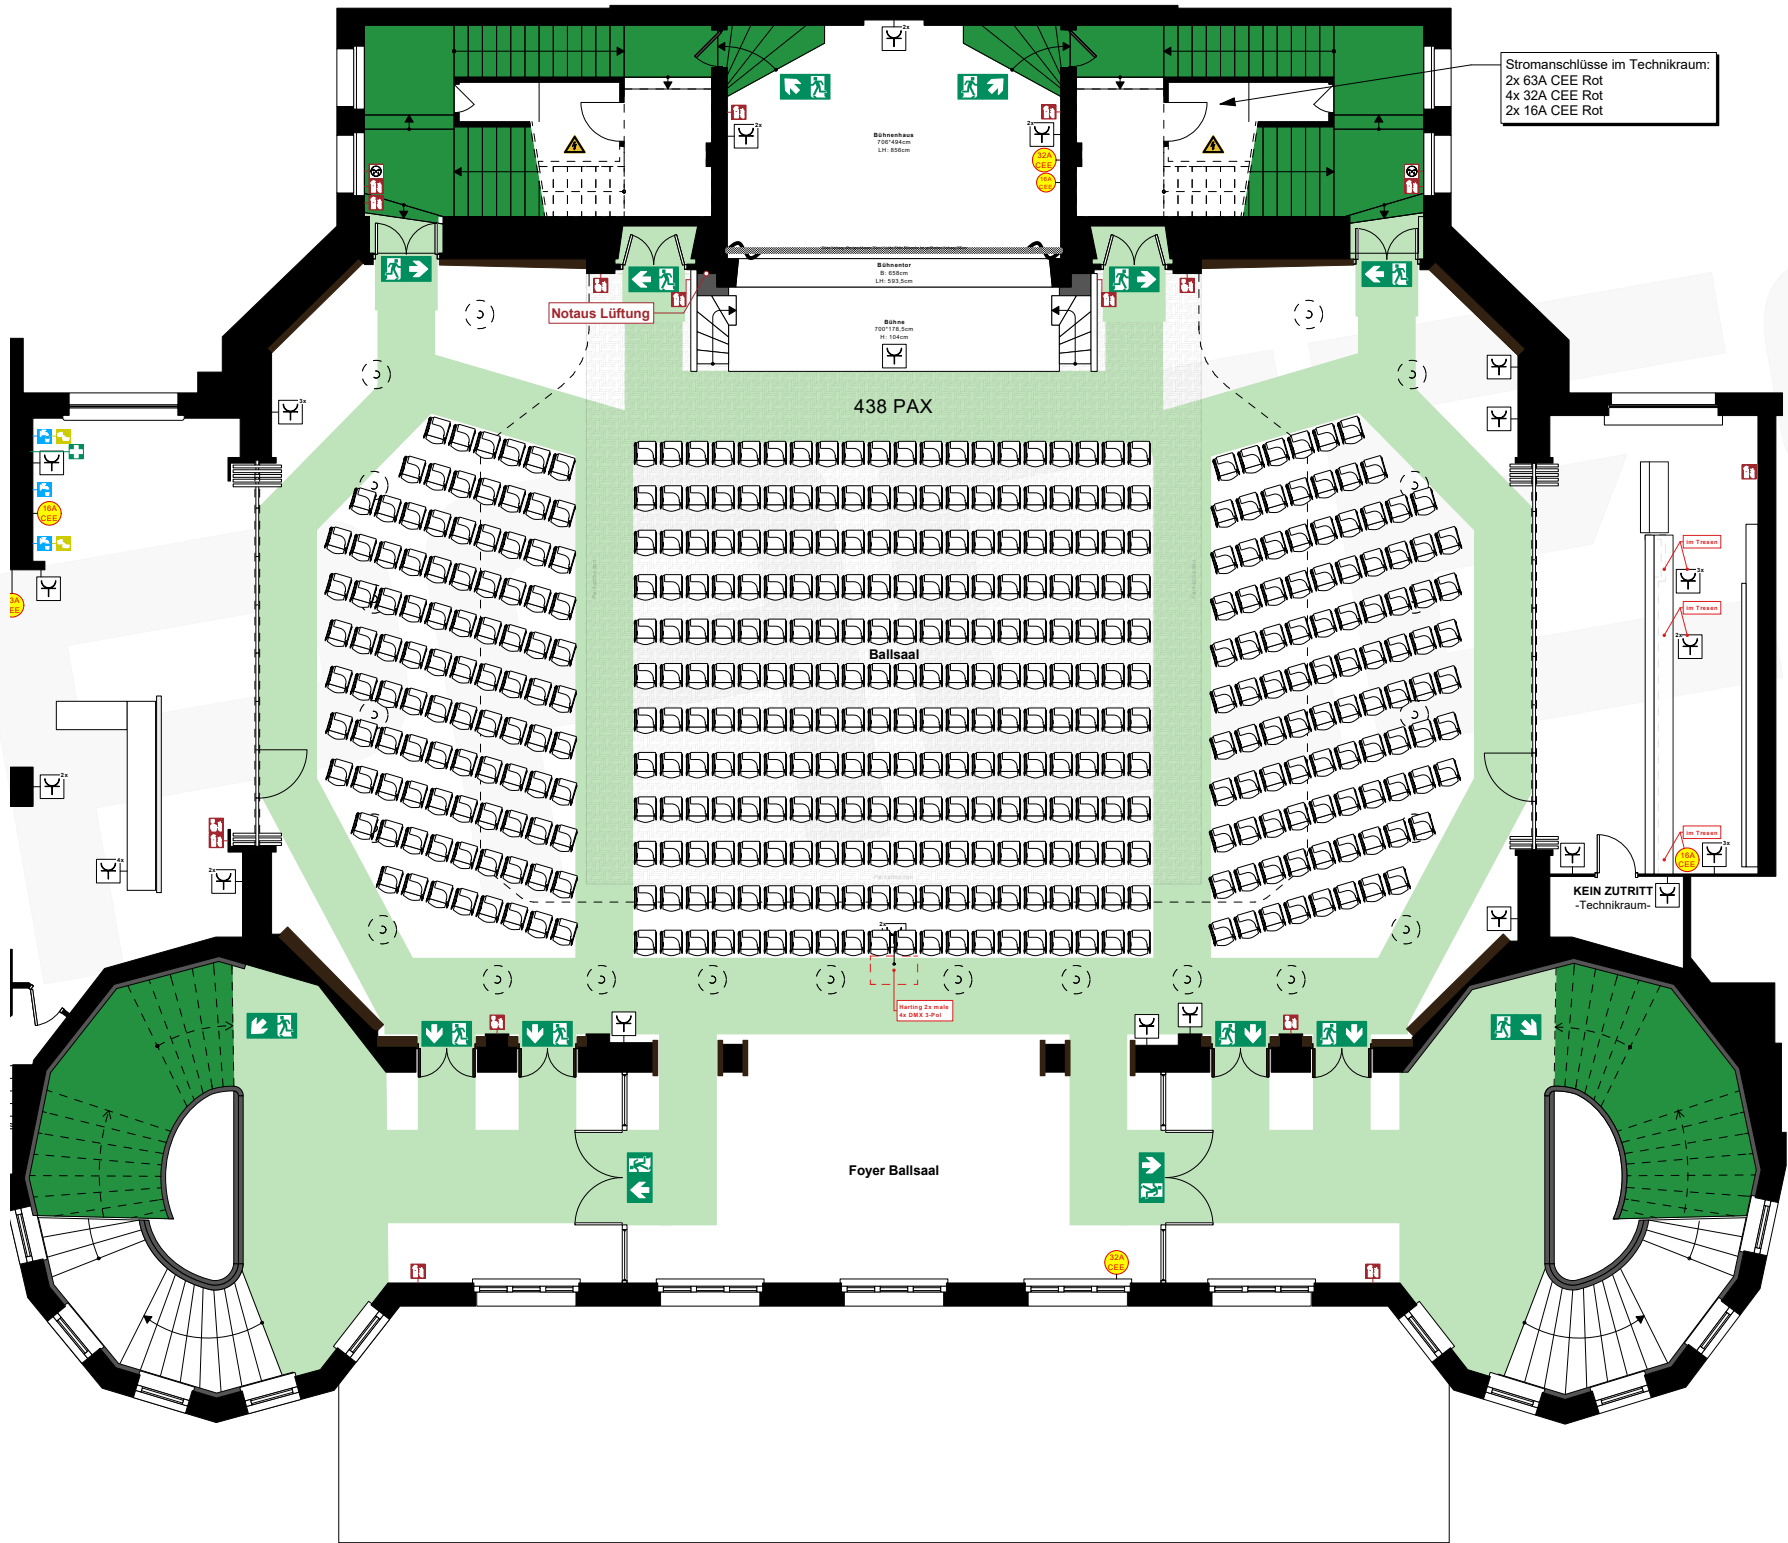

Vorabzug. Alle Maße sind vor Ort zu prüfen!


Max. Laufmeter bis NA

30,00m (auf Basis VstättVO | Halle LH: 12,05m)

§ 7 Bemessung der Rettungswege
(1) „Die Entfernung von jedem Besucherplatz bis zum nächsten Ausgang aus dem Versammlungsraum darf nicht länger als 30 m sein. „Bei mehr als 5 m lichter Höhe ist je 2,5 m zusätzlicher lichter Höhe über der für Besucher zugänglichen Ebene für diesen Bereich eine Verlängerung der Entfernung um 5 m zulässig. „Die Entfernung von 60 m bis zum nächsten Ausgang darf nicht überschritten werden. „Die Sätze 1 bis 3 gelten für Tribünen außerhalb von Versammlungsräumen sinngemäß.“

MUSTERPLAN #4

Tages- Veranstaltung Tafelbestuhlung
für 335 Personen im Ballsaal

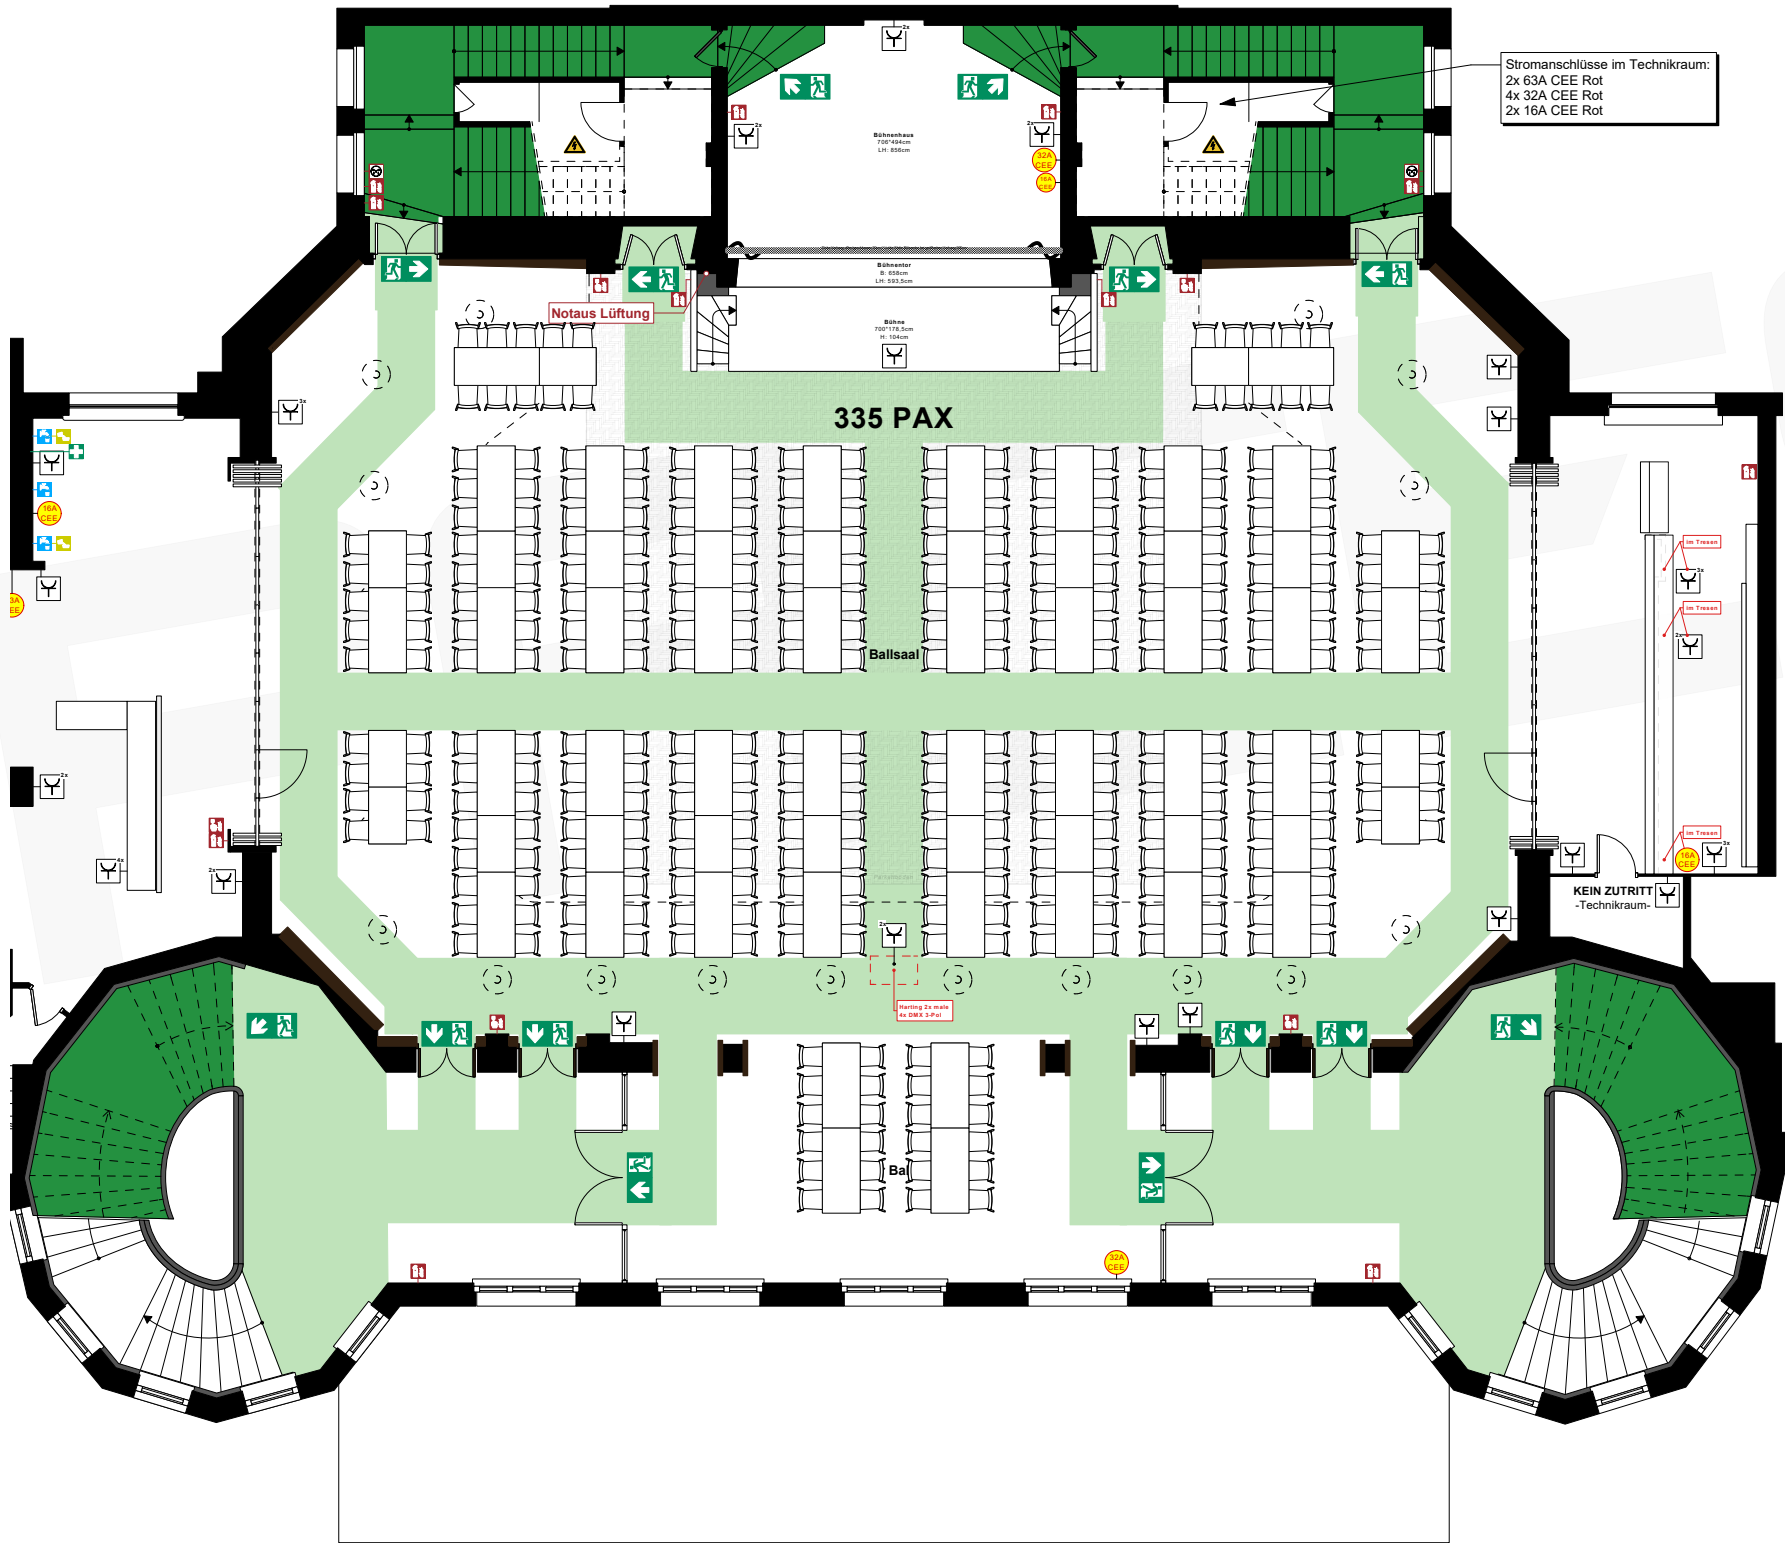

Vorabzug. Alle Maße sind vor Ort zu prüfen!


Max. Laufmeter bis NA

30,00m (auf Basis VstättVO | Halle LH: 12,05m)

§ 7 Bemessung der Rettungswege
(1) „Die Entfernung von jedem Besucherplatz bis zum nächsten Ausgang aus dem Versammlungsraum darf nicht länger als 30 m sein. „Bei mehr als 5 m lichter Höhe ist je 2,5 m zusätzlicher lichter Höhe über der für Besucher zugänglichen Ebene für diesen Bereich eine Verlängerung der Entfernung um 5 m zulässig. „Die Entfernung von 60 m bis zum nächsten Ausgang darf nicht überschritten werden. „Die Sätze 1 bis 3 gelten für Tribünen außerhalb von Versammlungsräumen sinngemäß.“

MUSTERPLAN #5

Abend- Veranstaltung Galabestuhlung
für 200 Personen im Ballsaal

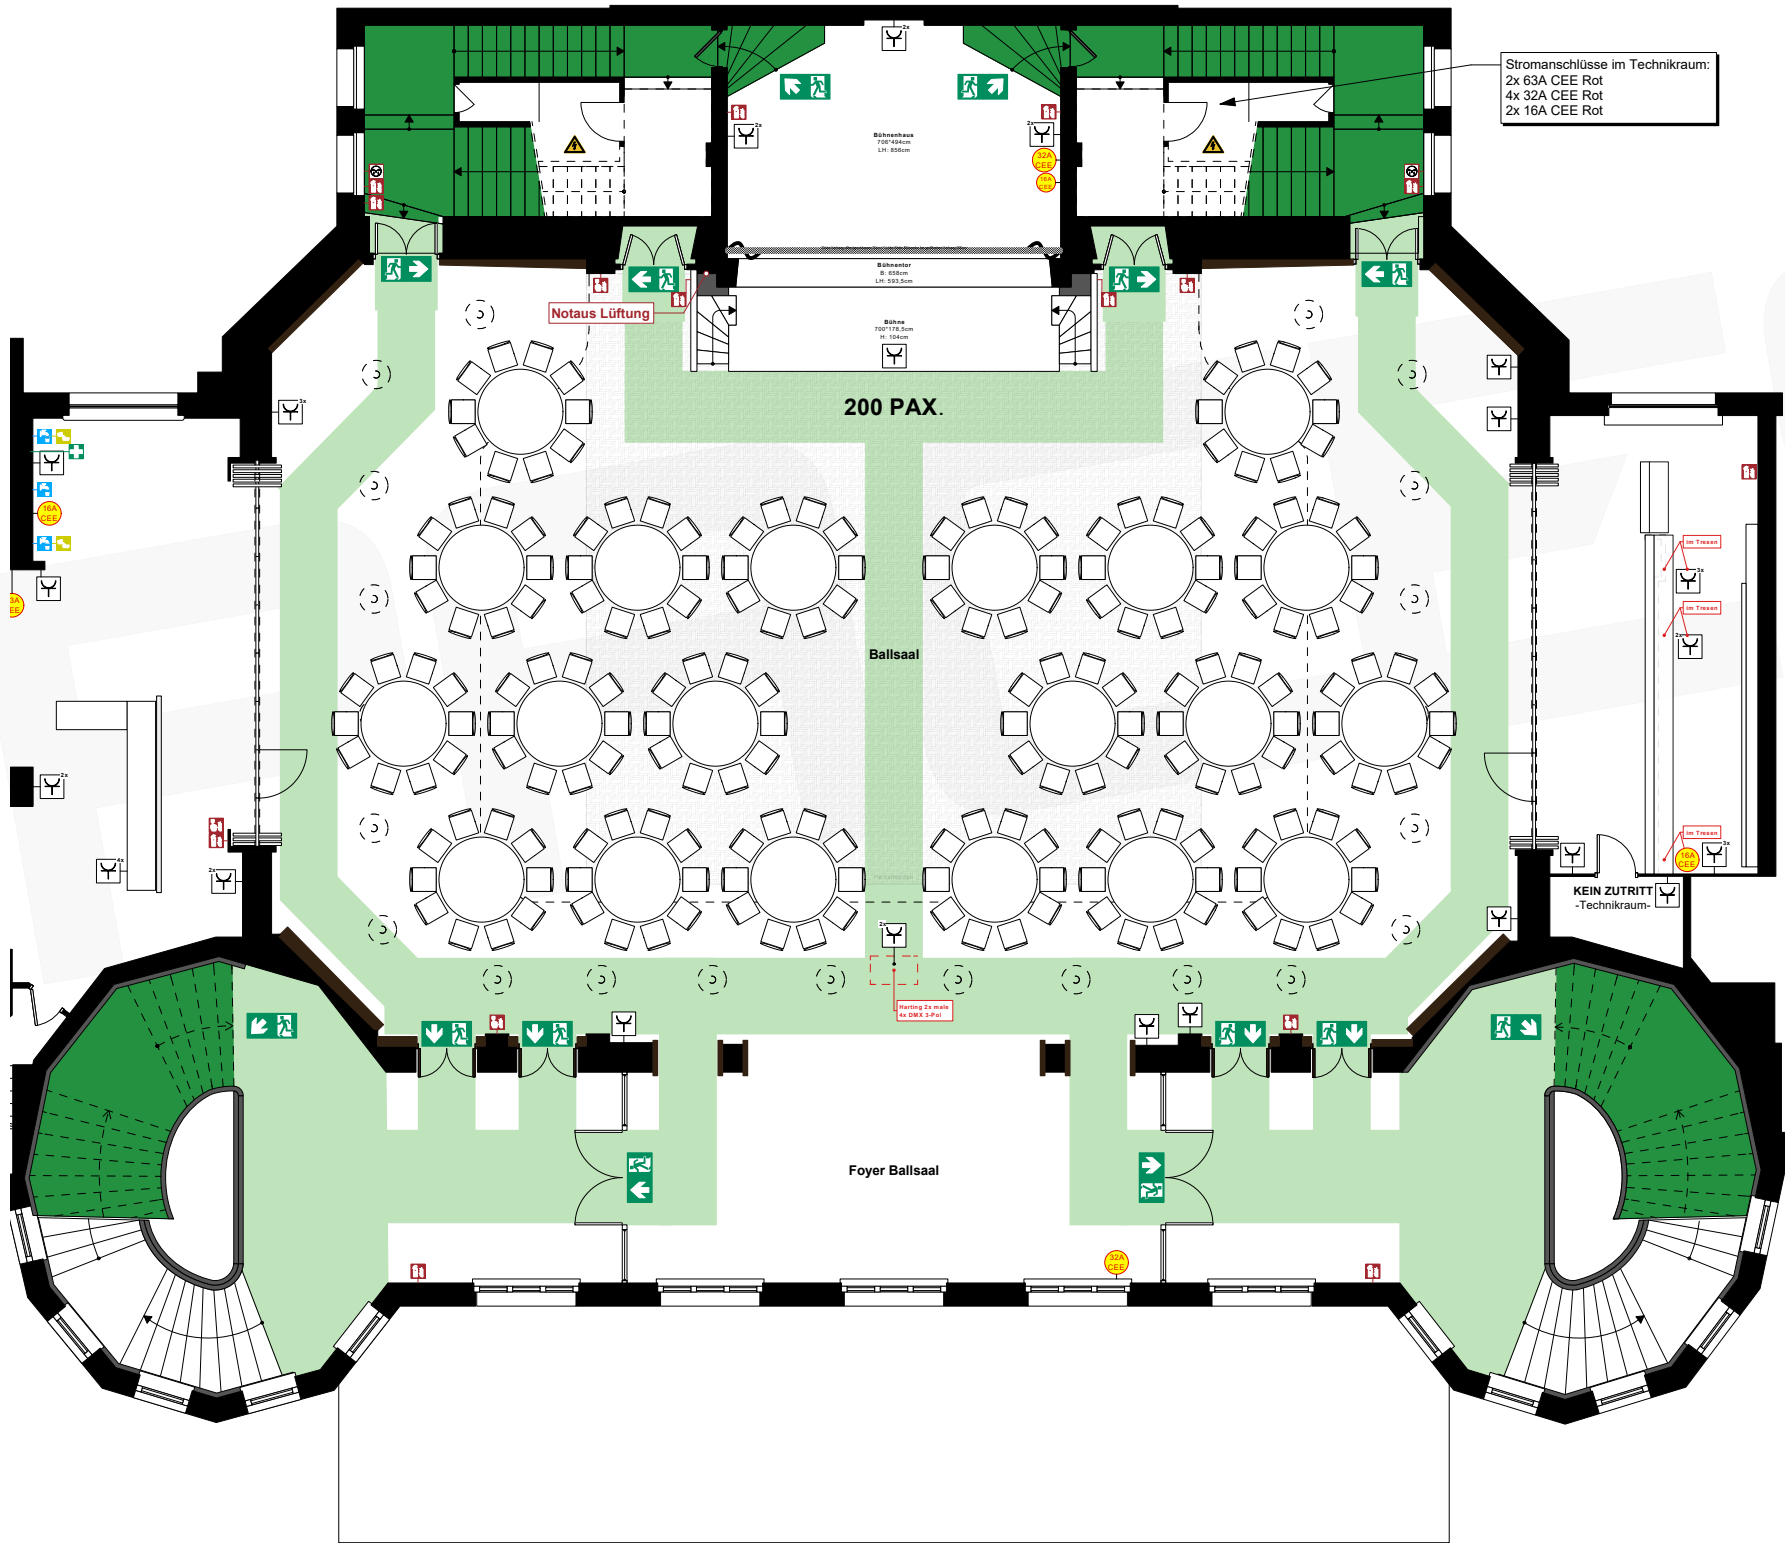

Vorabzug. Alle Maße sind vor Ort zu prüfen!


Max. Laufmeter bis NA

30,00m (auf Basis VstättVO | Halle LH: 12,05m)

§ 7 Bemessung der Rettungswege
(1) „Die Entfernung von jedem Besucherplatz bis zum nächsten Ausgang aus dem Versammlungsraum darf nicht länger als 30 m sein. „Bei mehr als 5 m lichter Höhe ist je 2,5 m zusätzlicher lichter Höhe über der für Besucher zugänglichen Ebene für diesen Bereich eine Verlängerung der Entfernung um 5 m zulässig. „Die Entfernung von 60 m bis zum nächsten Ausgang darf nicht überschritten werden. „Die Sätze 1 bis 3 gelten für Tribünen außerhalb von Versammlungsräumen sinngemäß.“

MUSTERPLAN #6

Tages- Veranstaltung Mischbestuhlung
für 161 Personen im Ballsaal

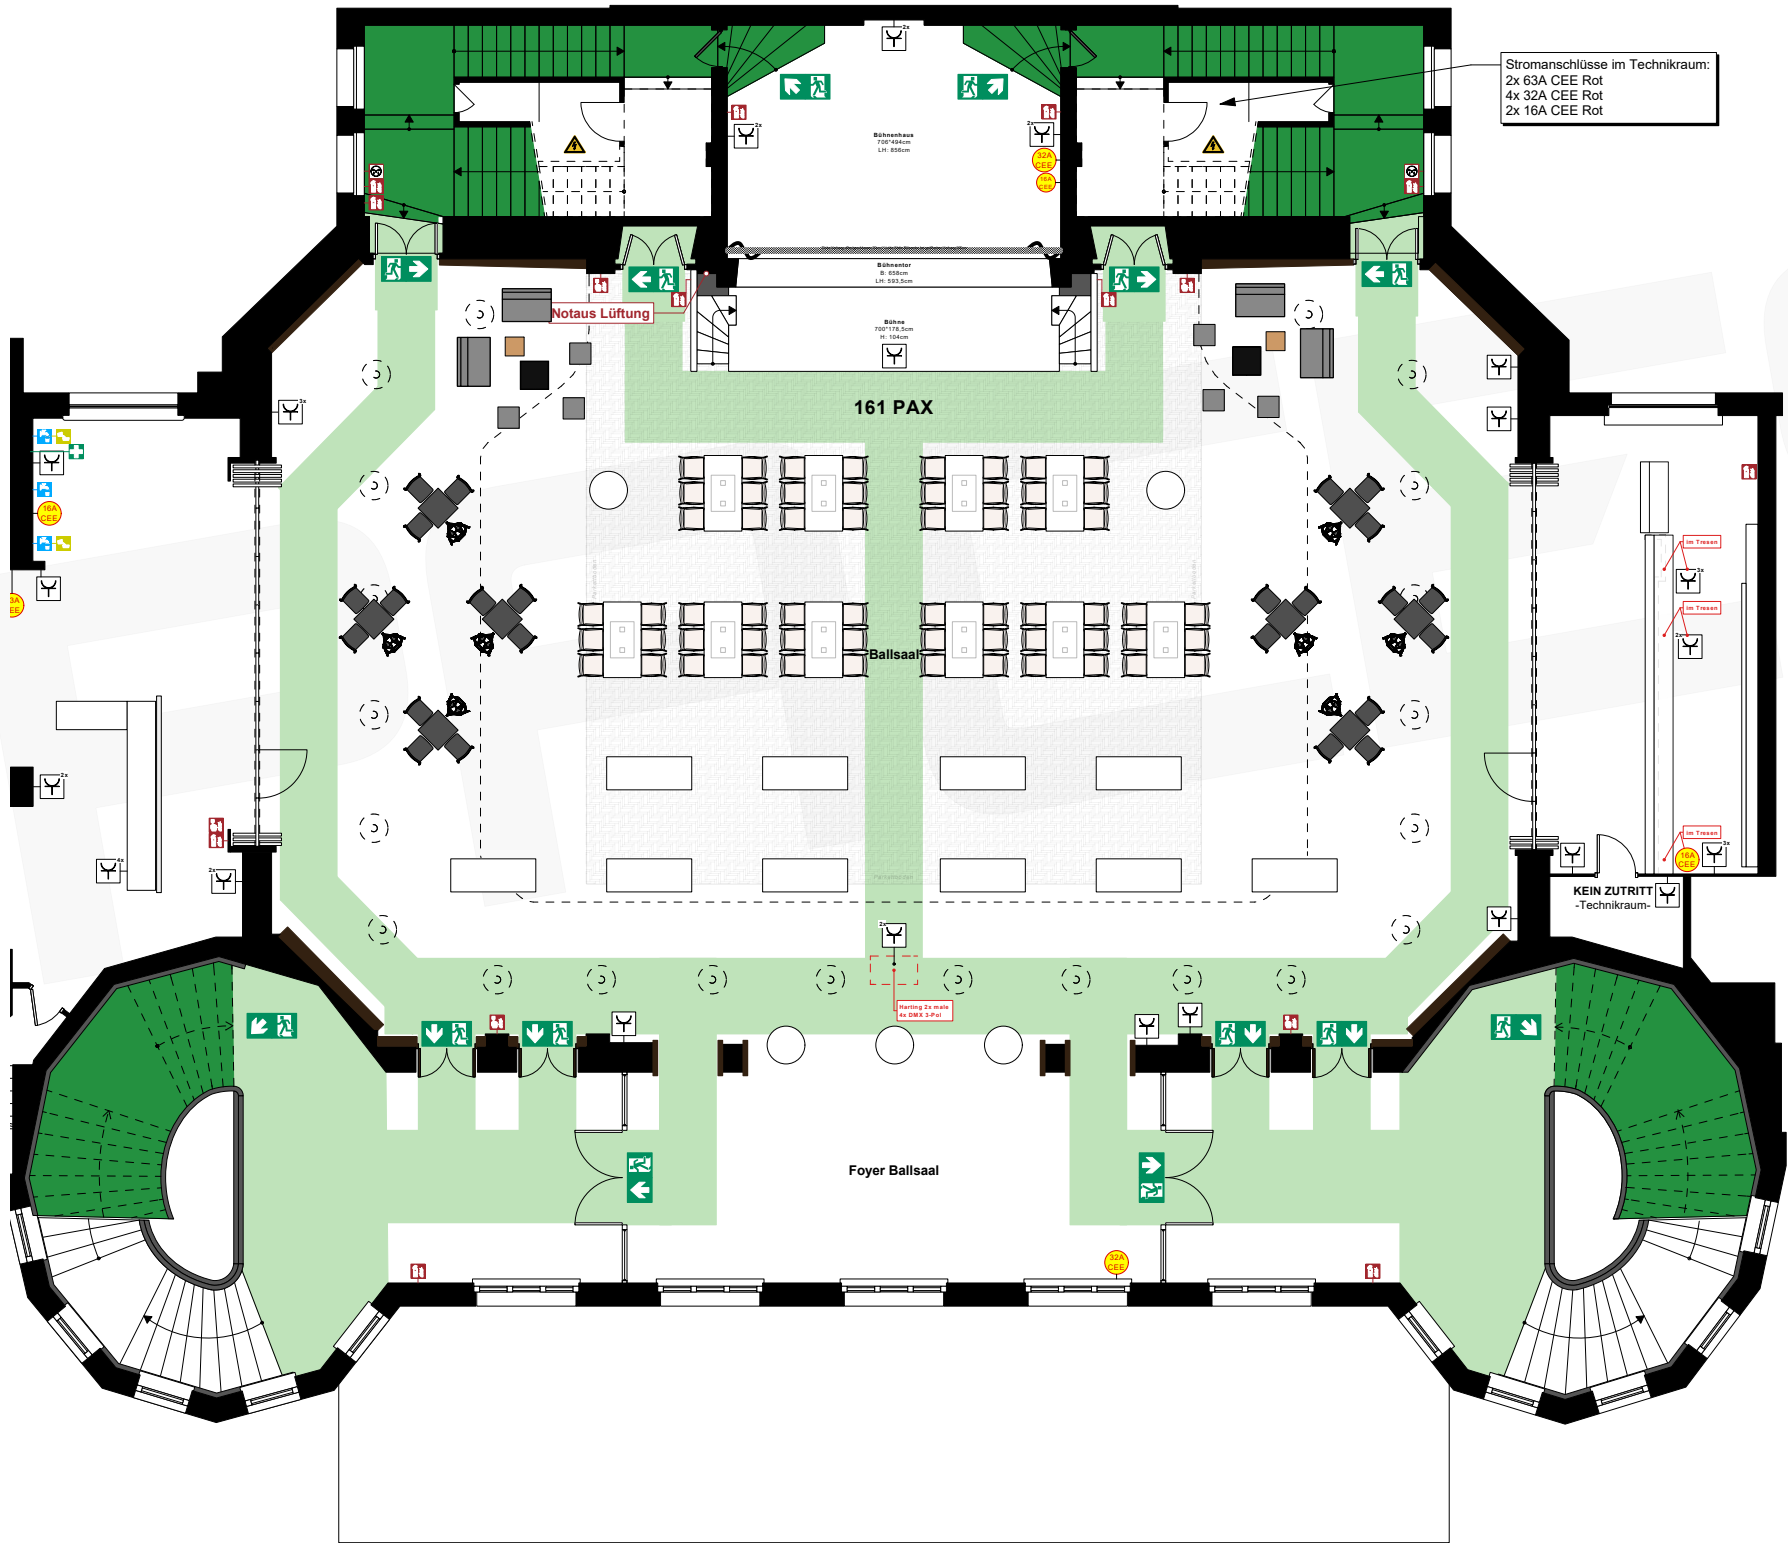

Vorabzug. Alle Maße sind vor Ort zu prüfen!


Max. Laufmeter bis NA

30,00m (auf Basis VstättVO | Halle LH: 12,05m)

§ 7 Bemessung der Rettungswege
(1) „Die Entfernung von jedem Besucherplatz bis zum nächsten Ausgang aus dem Versammlungsraum darf nicht länger als 30 m sein. „Bei mehr als 5 m lichter Höhe ist je 2,5 m zusätzlicher lichter Höhe über der für Besucher zugänglichen Ebene für diesen Bereich eine Verlängerung der Entfernung um 5 m zulässig. „Die Entfernung von 60 m bis zum nächsten Ausgang darf nicht überschritten werden. „Die Sätze 1 bis 3 gelten für Tribünen außerhalb von Versammlungsräumen sinngemäß.“

MUSTERPLAN #7

Messegrid

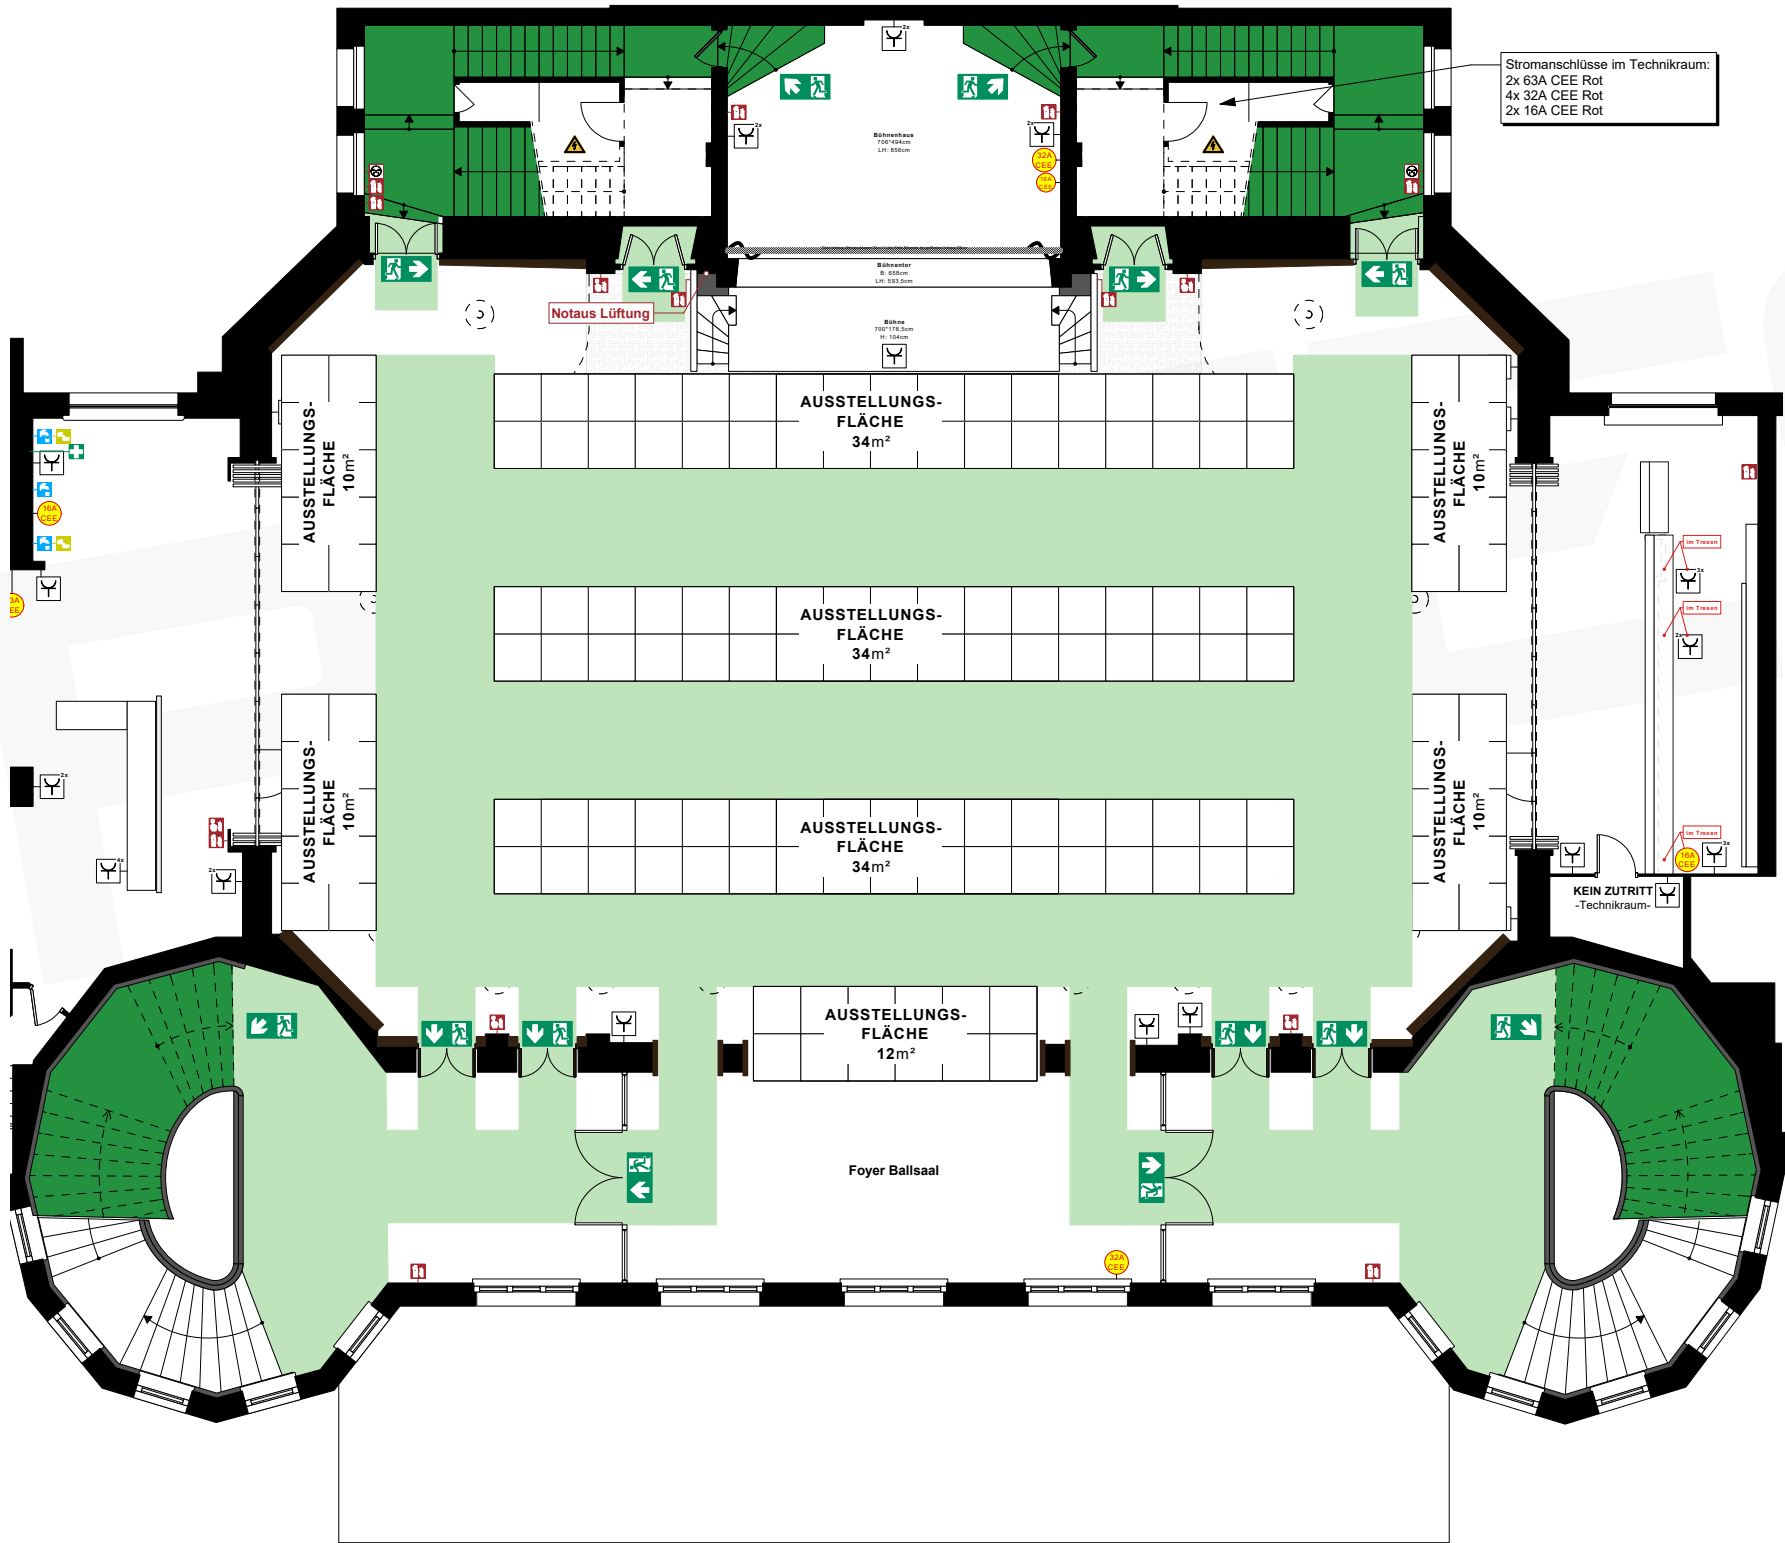

Vorabzug. Alle Maße sind vor Ort zu prüfen!