


LOFT, UG

Max. Laufmeter bis NA

35,00m (auf Basis SBauVO | Halle LH: 2,50m)

§ 7 Bemessung der Rettungswege
(1) 1Die Entfernung von jedem Besucherplatz bis zum nächsten Ausgang aus dem Versammlungsraum darf nicht länger als 30 m sein. 2Bei mehr als 5 m lichter Höhe ist je 2,5 m zusätzlicher lichter Höhe über der für Besucher zugänglichen Ebene für diesen Bereich eine Verlängerung der Entfernung um 5 m zulässig. 3Die Entfernung von 60 m bis zum nächsten Ausgang darf nicht überschritten werden. 4Die Sätze 1 bis 3 gelten für Tribünen außerhalb von Versammlungsräumen sinngemäß.

MUSTERPLAN #2
Tages- Veranstaltung Orga Office
für 10 Personen

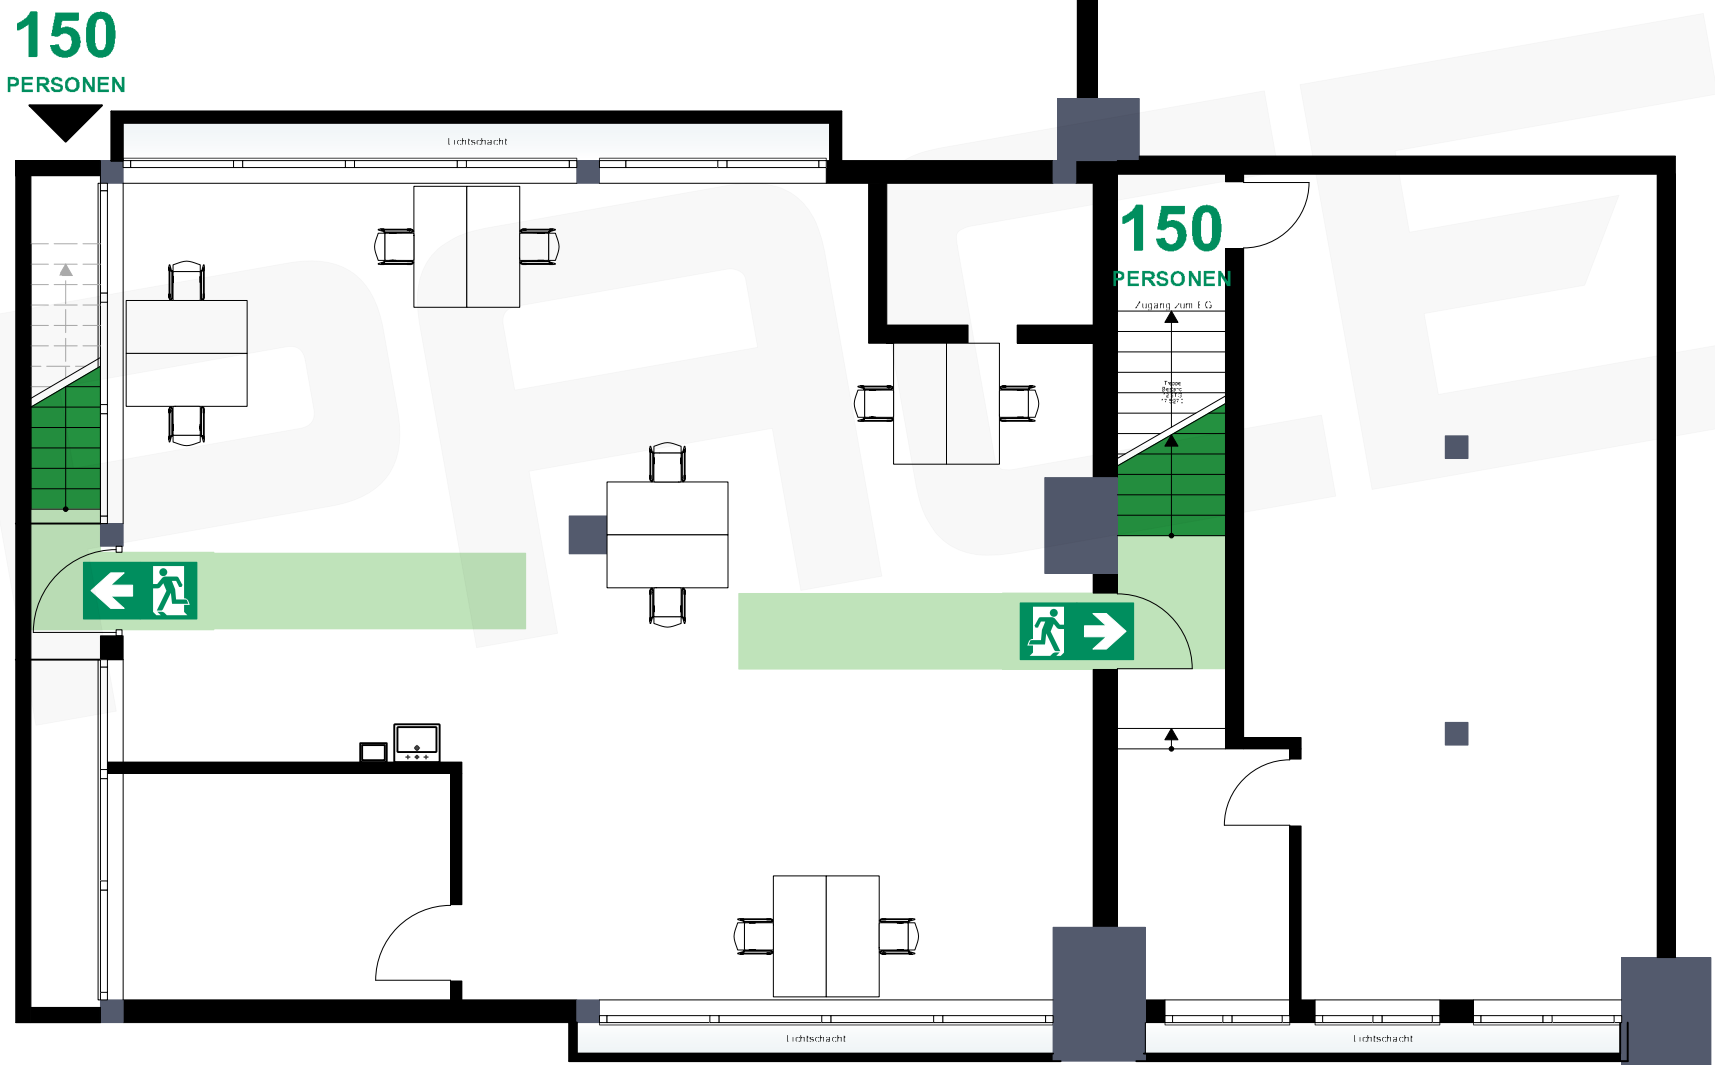

Vorabzug. Alle Maße sind vor Ort zu prüfen!



a spaces location

Kunde	Ort	Düsseldorf, The Frame
Projekt	Inhalt	Beispielmobiliar
Proj. Leiter	Bearbeiter MMG Datum	21.11.2024
Projekt #	Maßstab	1:100
	Seite	2
	Blattform	A3

spaces mgt GmbH | Sprendlinger Landstrasse 193 195 63069 Oldenbach Phone +49 (0) 69/8383176 D FAX +49 (0) 69/8383176 29 office@spaces.management.de


LOFT, UG

Max. Laufmeter bis NA

35,00m (auf Basis SBauVO | Halle LH: 2,50m)

§ 7 Bemessung der Rettungswege
(1) 1Die Entfernung von jedem Besucherplatz bis zum nächsten Ausgang aus dem Versammlungsraum darf nicht länger als 30 m sein. 2Bei mehr als 5 m lichter Höhe ist je 2,5 m zusätzlicher lichter Höhe über der für Besucher zugänglichen Ebene für diesen Bereich eine Verlängerung der Entfernung um 5 m zulässig. 3Die Entfernung von 60 m bis zum nächsten Ausgang darf nicht überschritten werden. 4Die Sätze 1 bis 3 gelten für Tribünen außerhalb von Versammlungsräumen sinngemäß.

MUSTERPLAN #3
Tages- Veranstaltung Reihenbestuhlung
für 76 Personen

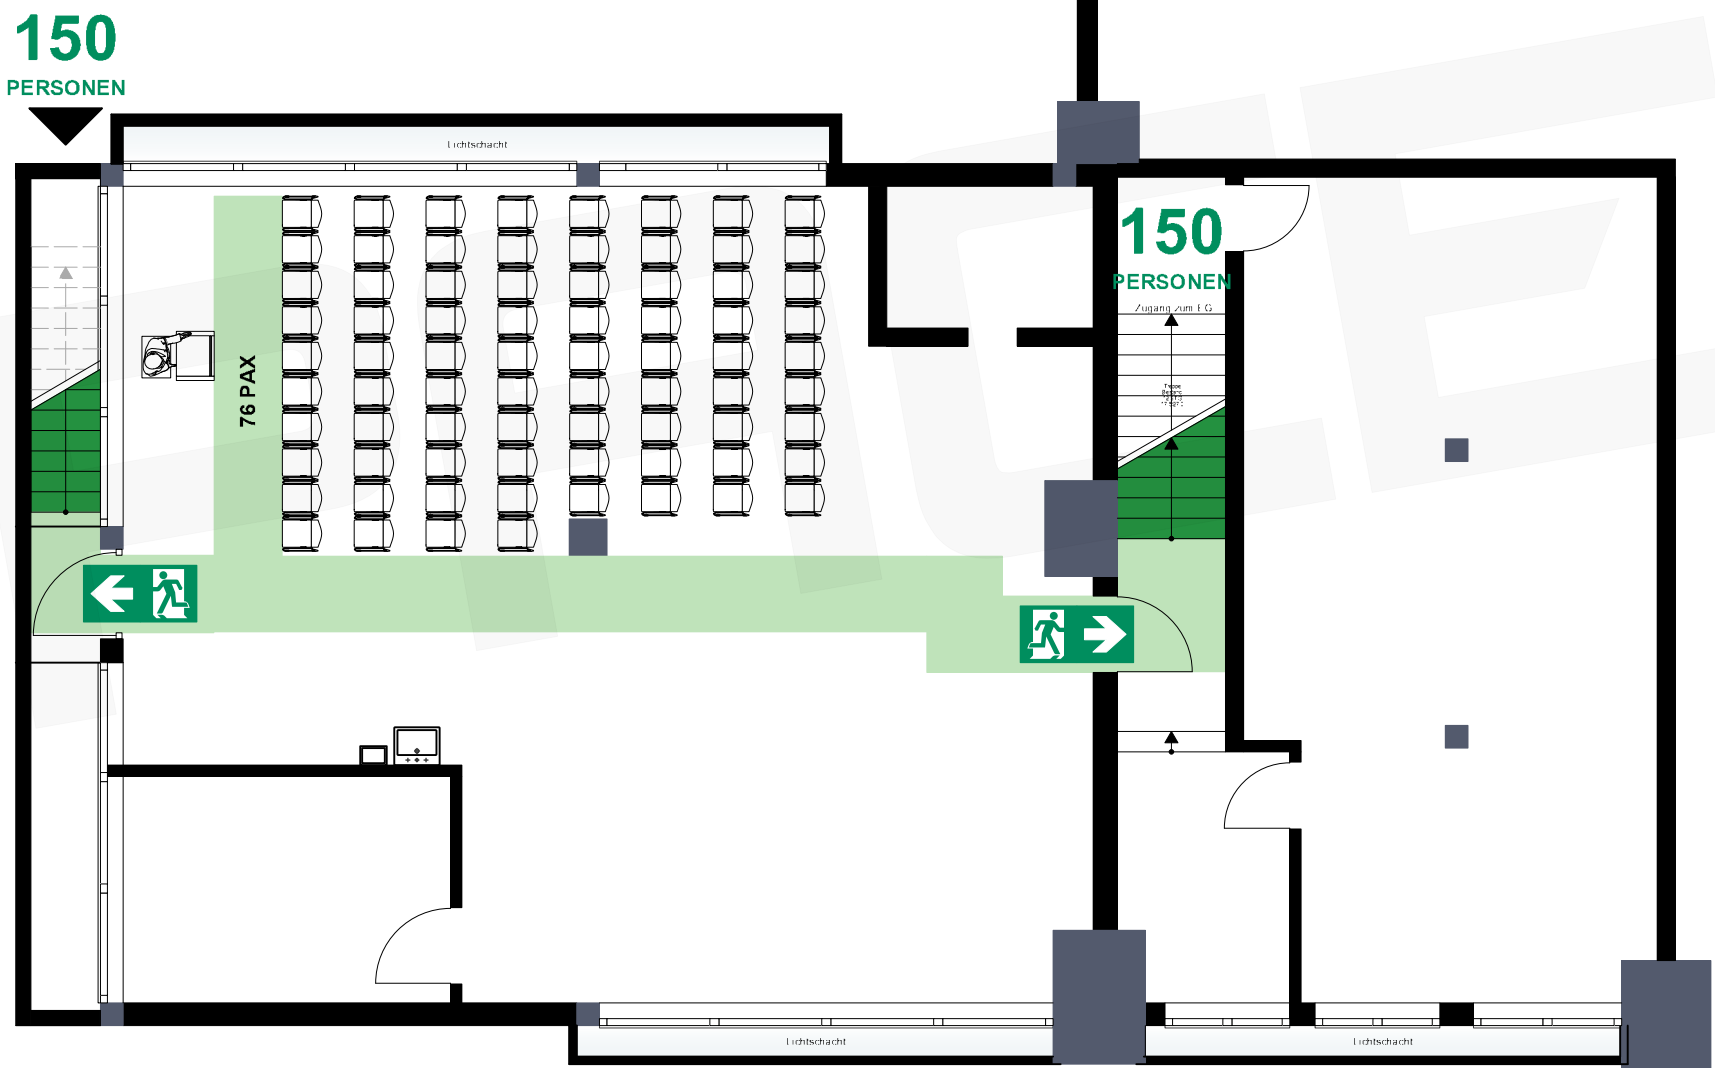

Vorabzug. Alle Maße sind vor Ort zu prüfen!


LOFT, EG

Max. Laufmeter bis NA

35,00m (auf Basis SBauVO | Halle LH: 2,50m)

§ 7 Bemessung der Rettungswege
(1) 1Die Entfernung von jedem Besucherplatz bis zum nächsten Ausgang aus dem Versammlungsraum darf nicht länger als 30 m sein. 2Bei mehr als 5 m lichter Höhe ist je 2,5 m zusätzlicher lichter Höhe über der für Besucher zugänglichen Ebene für diesen Bereich eine Verlängerung der Entfernung um 5 m zulässig. 3Die Entfernung von 60 m bis zum nächsten Ausgang darf nicht überschritten werden. 4Die Sätze 1 bis 3 gelten für Tribünen außerhalb von Versammlungsräumen sinngemäß.

MUSTERPLAN #4
Tages- Veranstaltung Orga Office
für 14 Personen

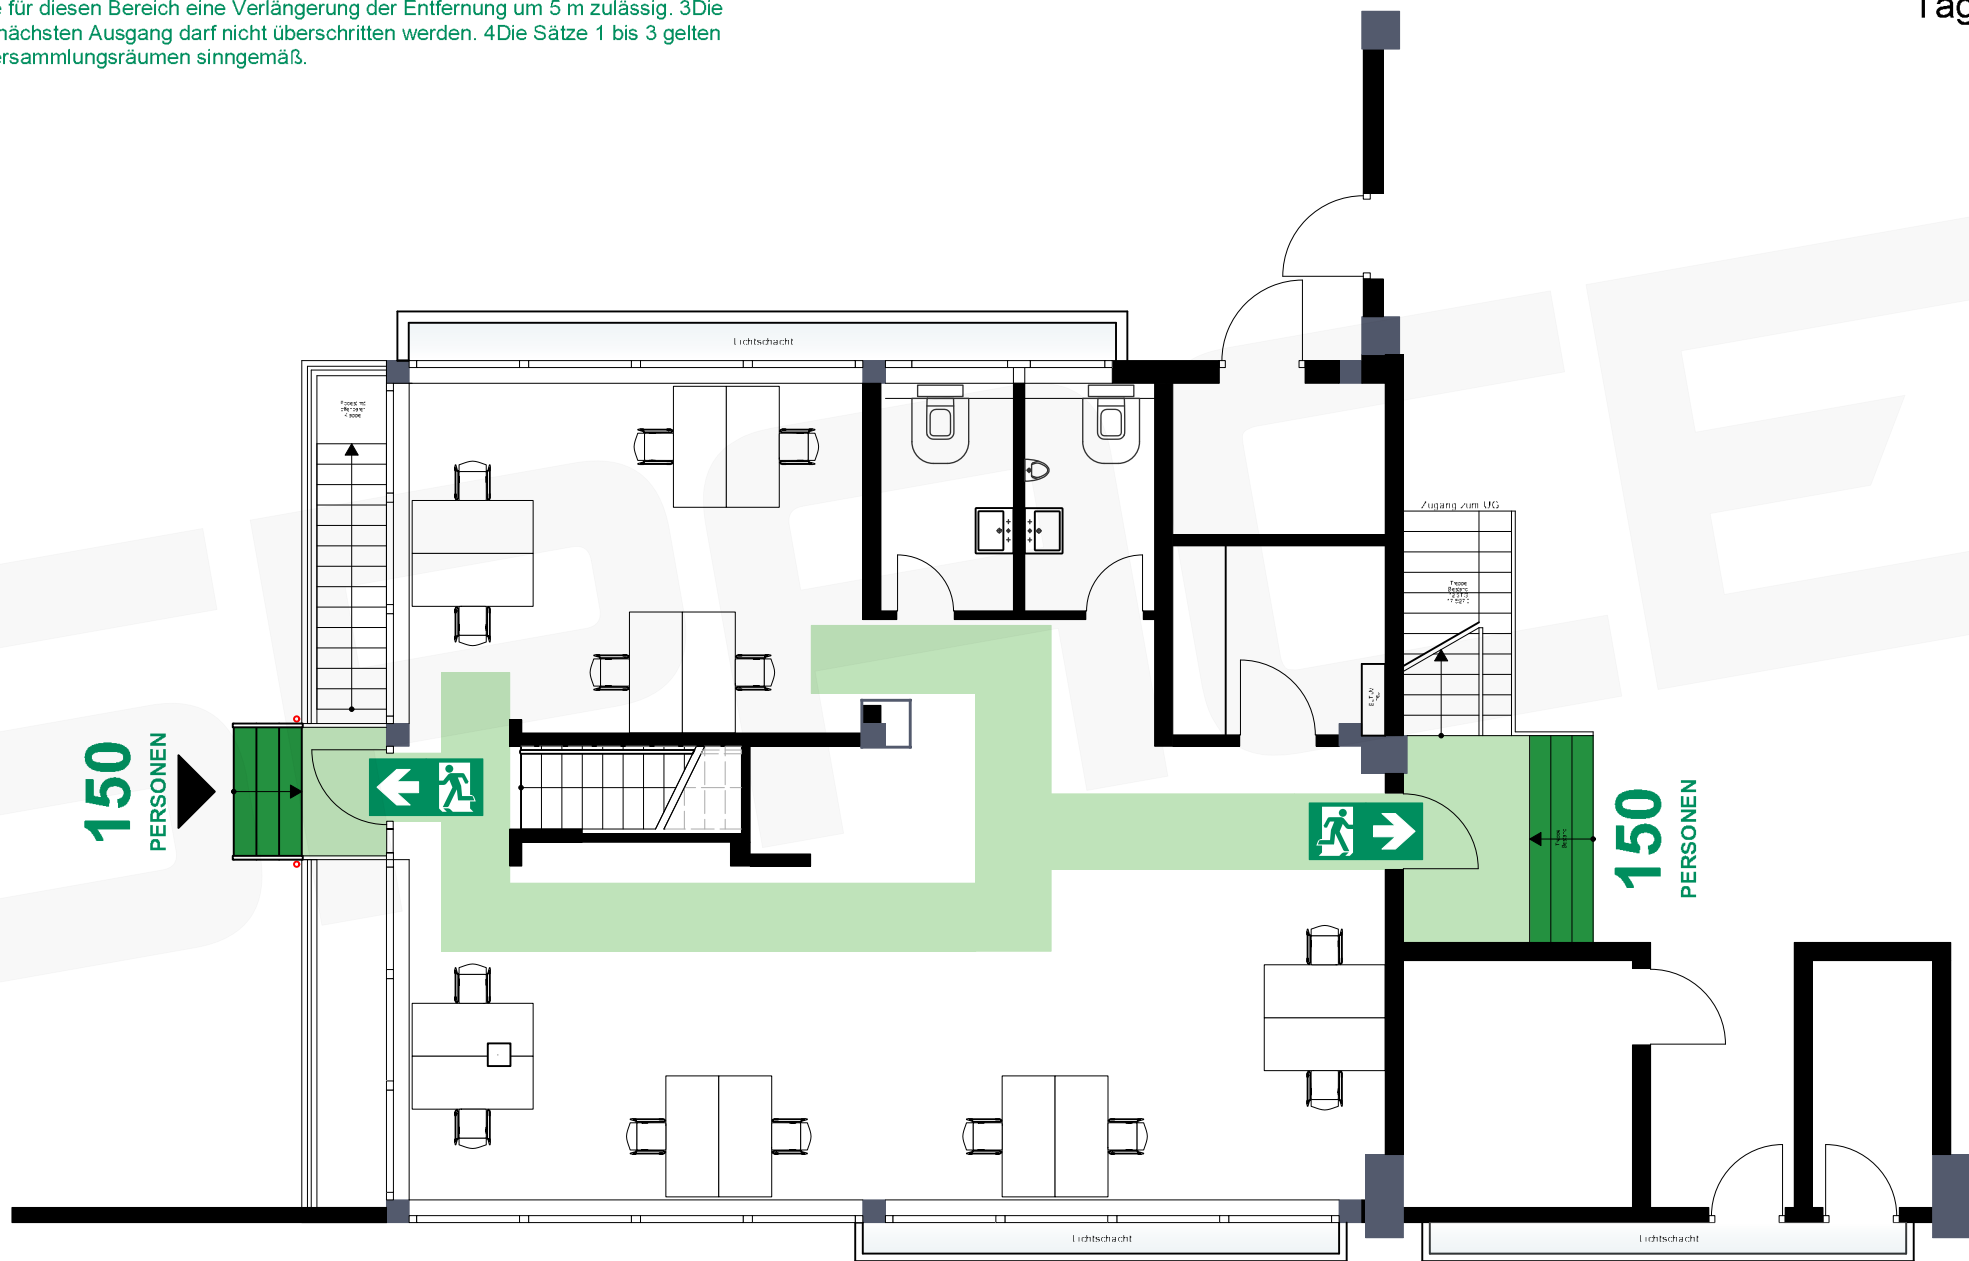

Vorabzug. Alle Maße sind vor Ort zu prüfen!



a spaces location

Kunde	Ort	Düsseldorf, The Frame
Projekt	Inhalt	Beispielmobiliar
Proj. Leiter	Bearbeiter MMG Datum	21.11.2024
Projekt #	Maßstab	1:100
	Seite	4
	Blattform.	A3

spaces mgt GmbH | Sprenglinger Landstrasse 193 195 63069 Offenbach Phone +49 (0) 69/8383176 D FAX +49 (0) 69/8383176 29 office@spaces.management.de


LOFT, EG

Max. Laufmeter bis NA

35,00m (auf Basis SBauVO | Halle LH: 2,50m)

§ 7 Bemessung der Rettungswege
(1) 1Die Entfernung von jedem Besucherplatz bis zum nächsten Ausgang aus dem Versammlungsraum darf nicht länger als 30 m sein. 2Bei mehr als 5 m lichter Höhe ist je 2,5 m zusätzlicher lichter Höhe über der für Besucher zugänglichen Ebene für diesen Bereich eine Verlängerung der Entfernung um 5 m zulässig. 3Die Entfernung von 60 m bis zum nächsten Ausgang darf nicht überschritten werden. 4Die Sätze 1 bis 3 gelten für Tribünen außerhalb von Versammlungsräumen sinngemäß.

MUSTERPLAN #5
Tages- Veranstaltung Reihenbestuhlung
für 105 Personen

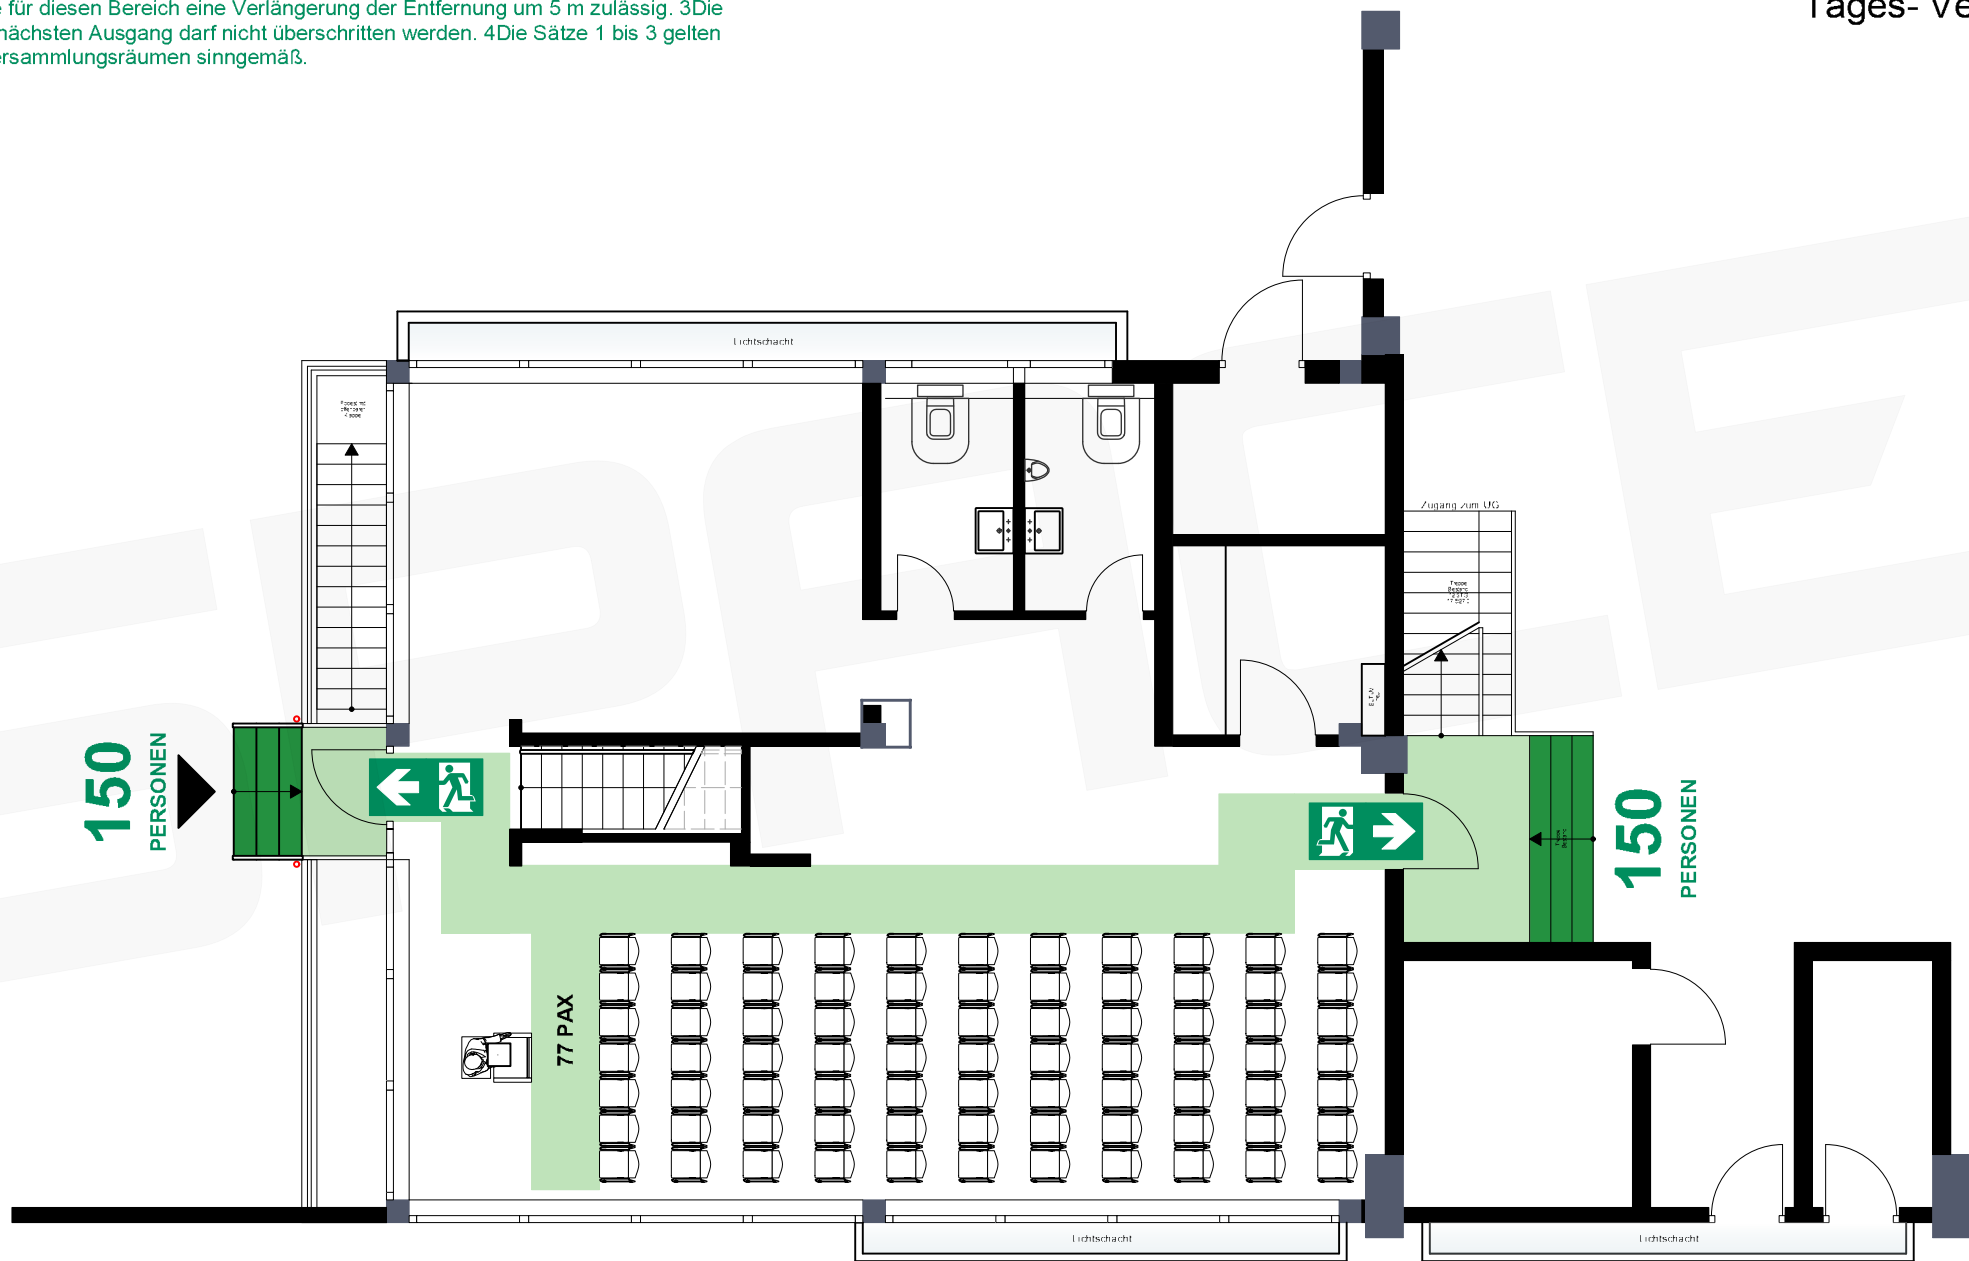

Vorabzug. Alle Maße sind vor Ort zu prüfen!



a spaces location

Kunde	Ort	Düsseldorf, The Frame
Projekt	Inhalt	Beispielmobiliar
Proj. Leiter	Bearbeiter MMG Datum	21.11.2024
Projekt #	Maßstab	1:100
	Seite	5
	Blattform	A3

spaces mgt GmbH | Sprenglinger Landstrasse 193 195 63069 Offenbach Phone +49 (0) 69/8383176 D FAX +49 (0) 69/8383176 29 office@spaces.management.de


LOFT, OG

Max. Laufmeter bis NA

35,00m (auf Basis SBauVO | Halle LH: 2,50m)

§ 7 Bemessung der Rettungswege
(1) 1Die Entfernung von jedem Besucherplatz bis zum nächsten Ausgang aus dem Versammlungsraum darf nicht länger als 30 m sein. 2Bei mehr als 5 m lichter Höhe ist je 2,5 m zusätzlicher lichter Höhe über der für Besucher zugänglichen Ebene für diesen Bereich eine Verlängerung der Entfernung um 5 m zulässig. 3Die Entfernung von 60 m bis zum nächsten Ausgang darf nicht überschritten werden. 4Die Sätze 1 bis 3 gelten für Tribünen außerhalb von Versammlungsräumen sinngemäß.

MUSTERPLAN #6
Tages- Veranstaltung Orga Office
für 16 Personen

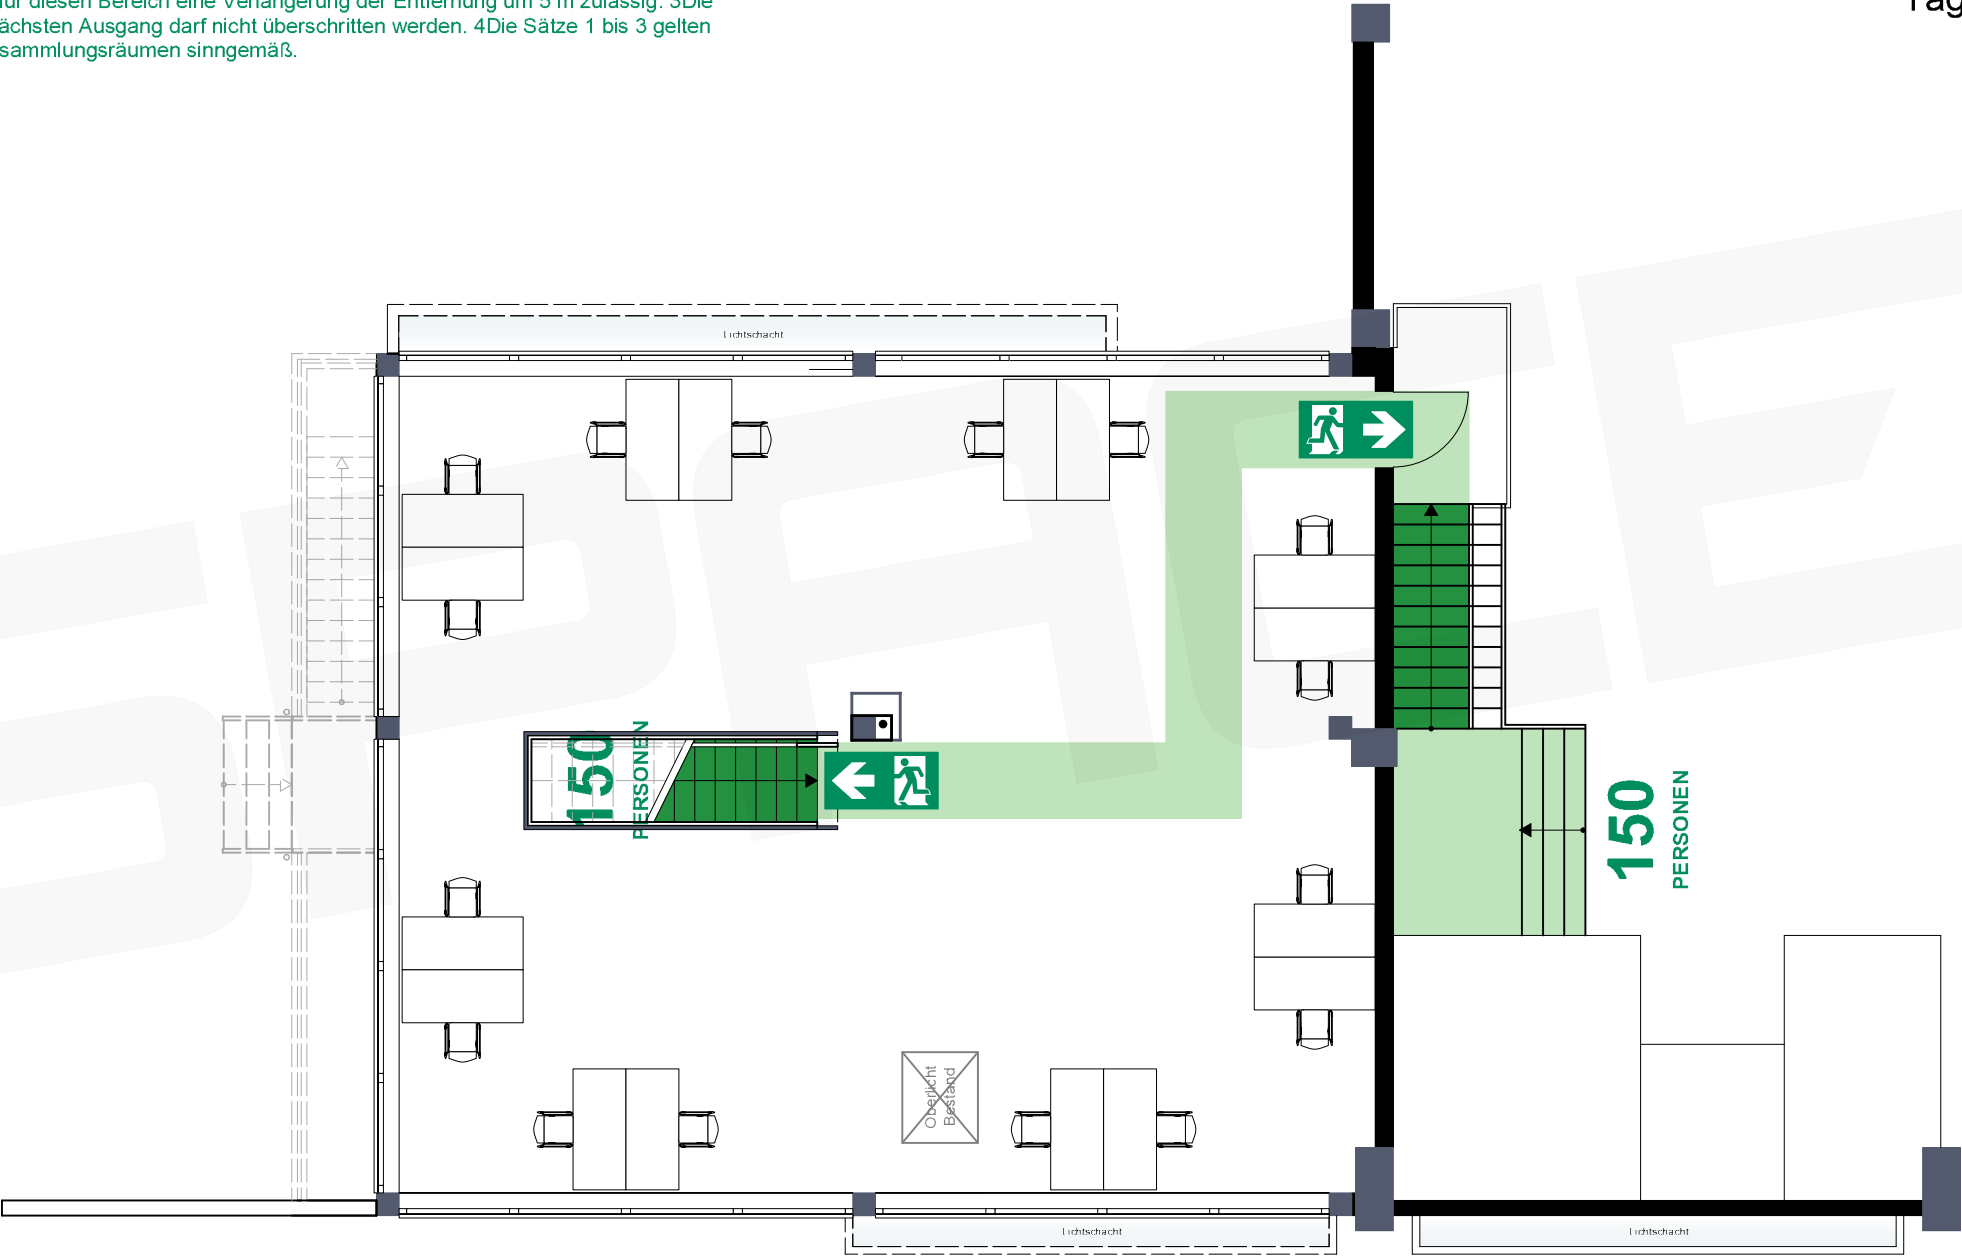

Vorabzug. Alle Maße sind vor Ort zu prüfen!



a spaces location

Kunde	Düsseldorf, The Frame
Projekt	Inhalt Beispielmobiliar
Proj. Leiter	Bearbeiter MMG Datum 21.11.2024 Maßstab 1:100 Seite 6 Plattform. A3
Projekt #	spaces mgt GmbH, Sprenglinger Landstrasse 193 195 63069 Offenbach Phone +49 (0) 69/8383176 D FAX +49 (0) 69/8383176 29 office@spaces.management.de

LOFT, OG


Max. Laufmeter bis NA

35,00m (auf Basis SBauVO | Halle LH: 2,50m)

§ 7 Bemessung der Rettungswege
(1) 1Die Entfernung von jedem Besucherplatz bis zum nächsten Ausgang aus dem Versammlungsraum darf nicht länger als 30 m sein. 2Bei mehr als 5 m lichter Höhe ist je 2,5 m zusätzlicher lichter Höhe über der für Besucher zugänglichen Ebene für diesen Bereich eine Verlängerung der Entfernung um 5 m zulässig. 3Die Entfernung von 60 m bis zum nächsten Ausgang darf nicht überschritten werden. 4Die Sätze 1 bis 3 gelten für Tribünen außerhalb von Versammlungsräumen sinngemäß.

MUSTERPLAN #7

Tages- Veranstaltung Reihenbestuhlung
für 77 Personen

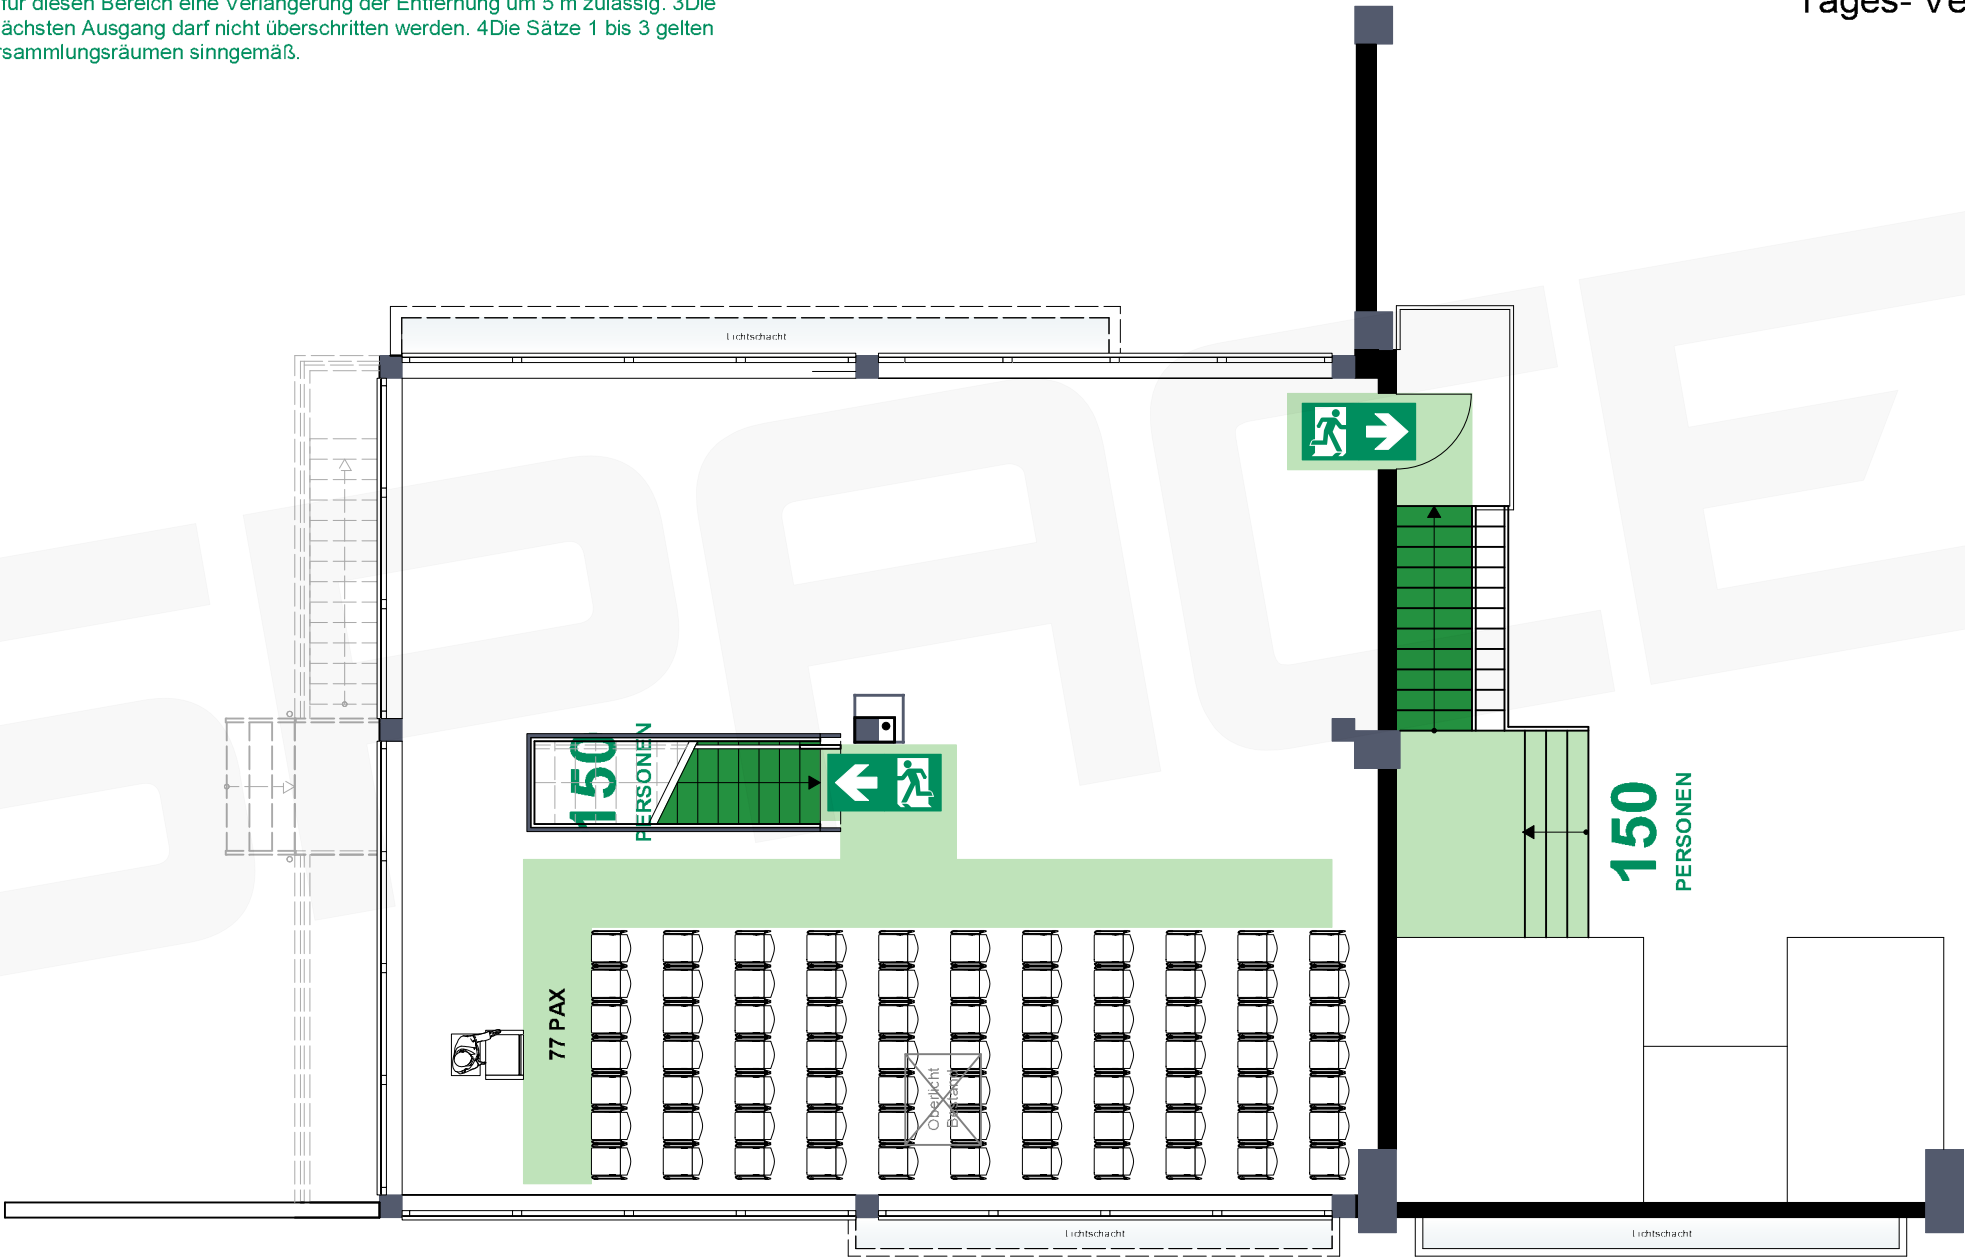

Vorabzug. Alle Maße sind vor Ort zu prüfen!


LOFT, OG

Max. Laufmeter bis NA

35,00m (auf Basis SBauVO | Halle LH: 2,50m)

§ 7 Bemessung der Rettungswege
(1) 1Die Entfernung von jedem Besucherplatz bis zum nächsten Ausgang aus dem Versammlungsraum darf nicht länger als 30 m sein. 2Bei mehr als 5 m lichter Höhe ist je 2,5 m zusätzlicher lichter Höhe über der für Besucher zugänglichen Ebene für diesen Bereich eine Verlängerung der Entfernung um 5 m zulässig. 3Die Entfernung von 60 m bis zum nächsten Ausgang darf nicht überschritten werden. 4Die Sätze 1 bis 3 gelten für Tribünen außerhalb von Versammlungsräumen sinngemäß.

MUSTERPLAN #8
Tages- Veranstaltung Besprechung
für 26 Personen

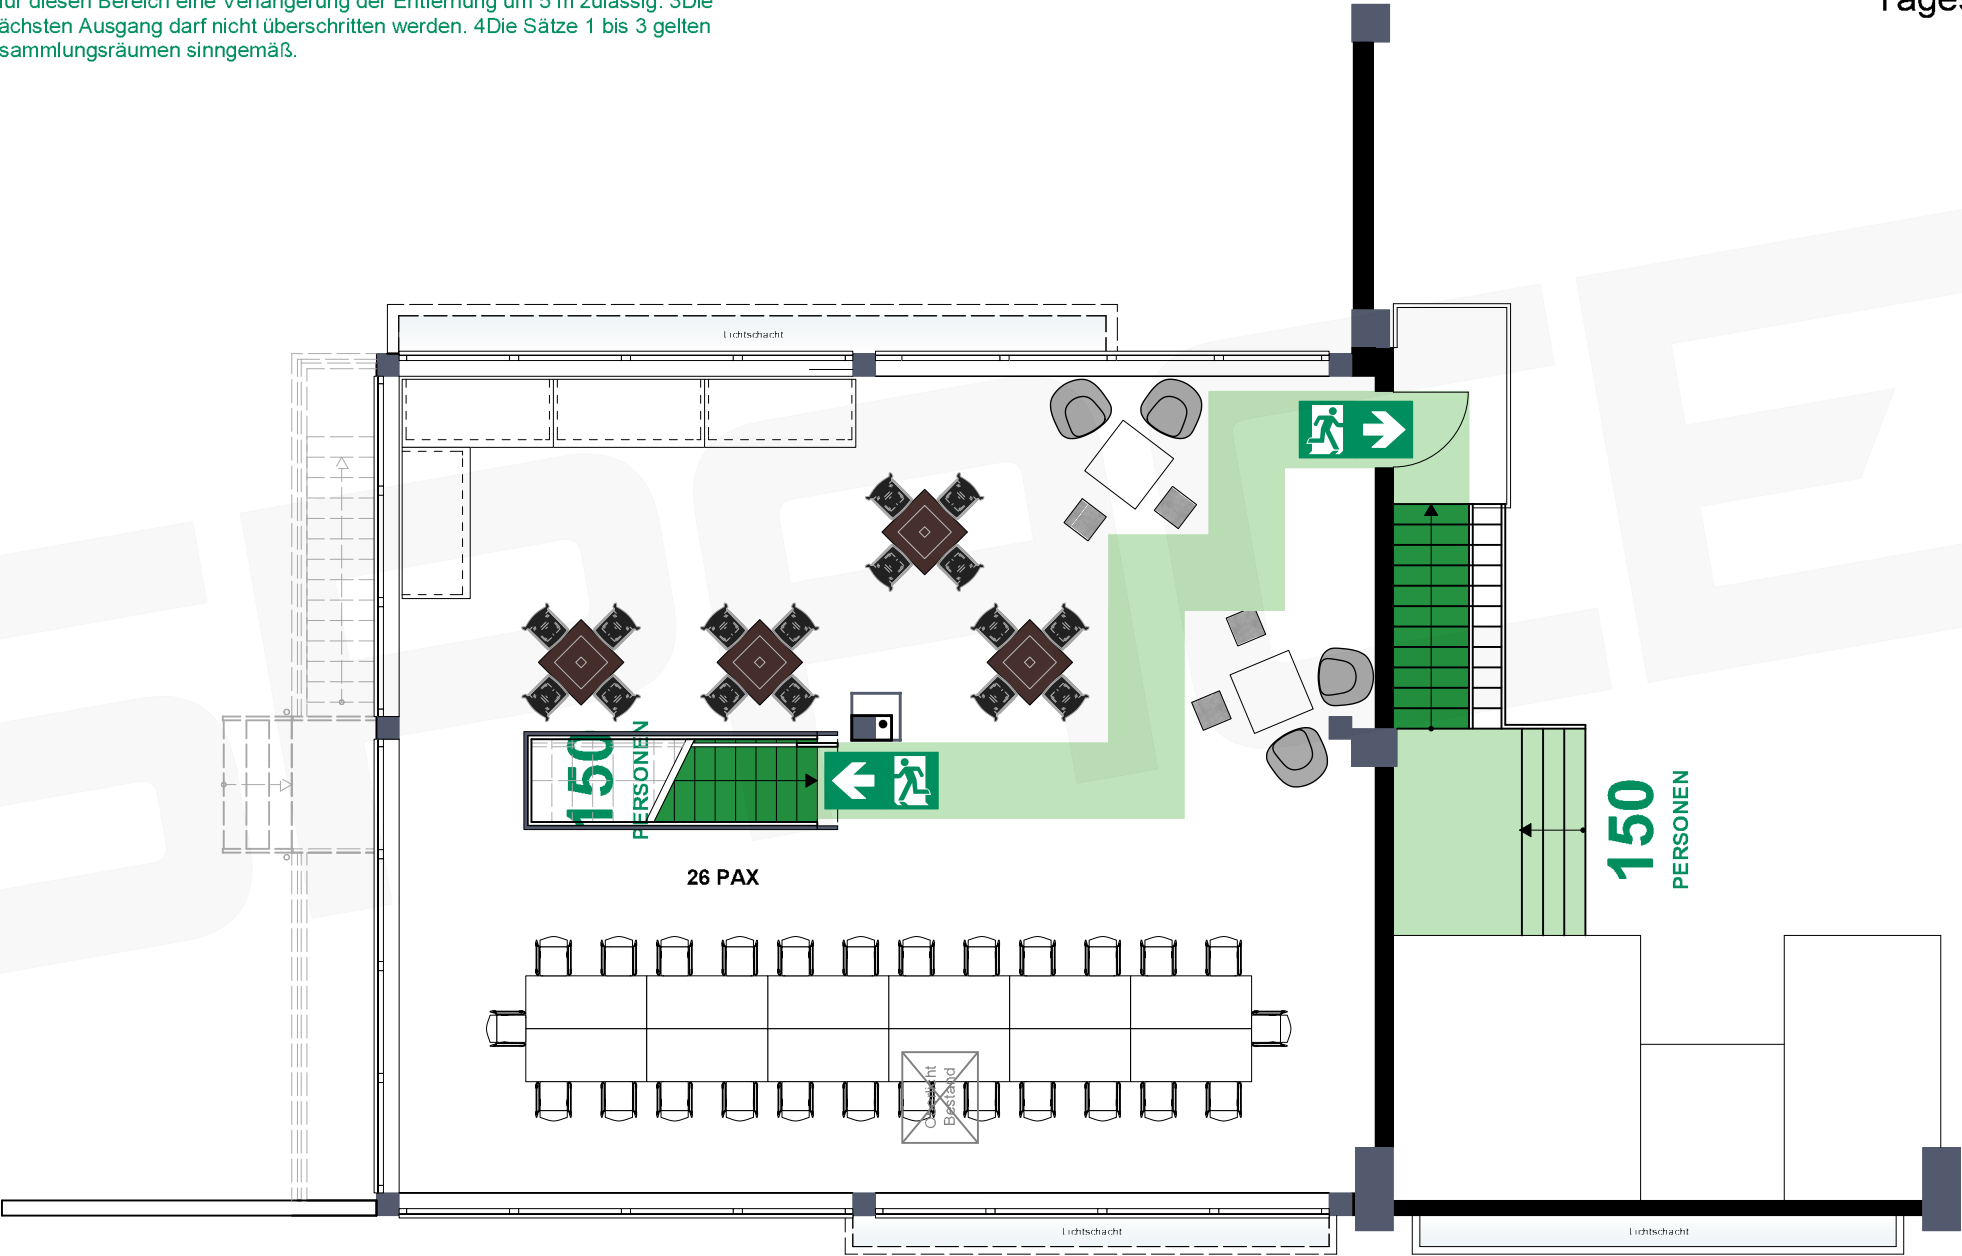

Vorabzug. Alle Maße sind vor Ort zu prüfen!



a spaces location

Kunde	Düsseldorf, The Frame
Projekt	Inhalt Beispielmobiliar
Proj. Leiter	Bearbeiter MMG Datum 21.11.2024 Maßstab 1:100 Seite 8 Plattform. A3
Projekt #	spaces mgt GmbH, Sprenglinger Landstrasse 193 195 63069 Offenbach Phone +49 (0) 69/8383176 D FAX +49 (0) 69/8383176 29 office@spaces.management.de

LOFT, OG


Max. Laufmeter bis NA

35,00m (auf Basis SBauVO | Halle LH: 2,50m)

§ 7 Bemessung der Rettungswege
(1) 1Die Entfernung von jedem Besucherplatz bis zum nächsten Ausgang aus dem Versammlungsraum darf nicht länger als 30 m sein. 2Bei mehr als 5 m lichter Höhe ist je 2,5 m zusätzlicher lichter Höhe über der für Besucher zugänglichen Ebene für diesen Bereich eine Verlängerung der Entfernung um 5 m zulässig. 3Die Entfernung von 60 m bis zum nächsten Ausgang darf nicht überschritten werden. 4Die Sätze 1 bis 3 gelten für Tribünen außerhalb von Versammlungsräumen sinngemäß.

MUSTERPLAN #9

Tages- Veranstaltung U-Besprechung
für 20 Personen

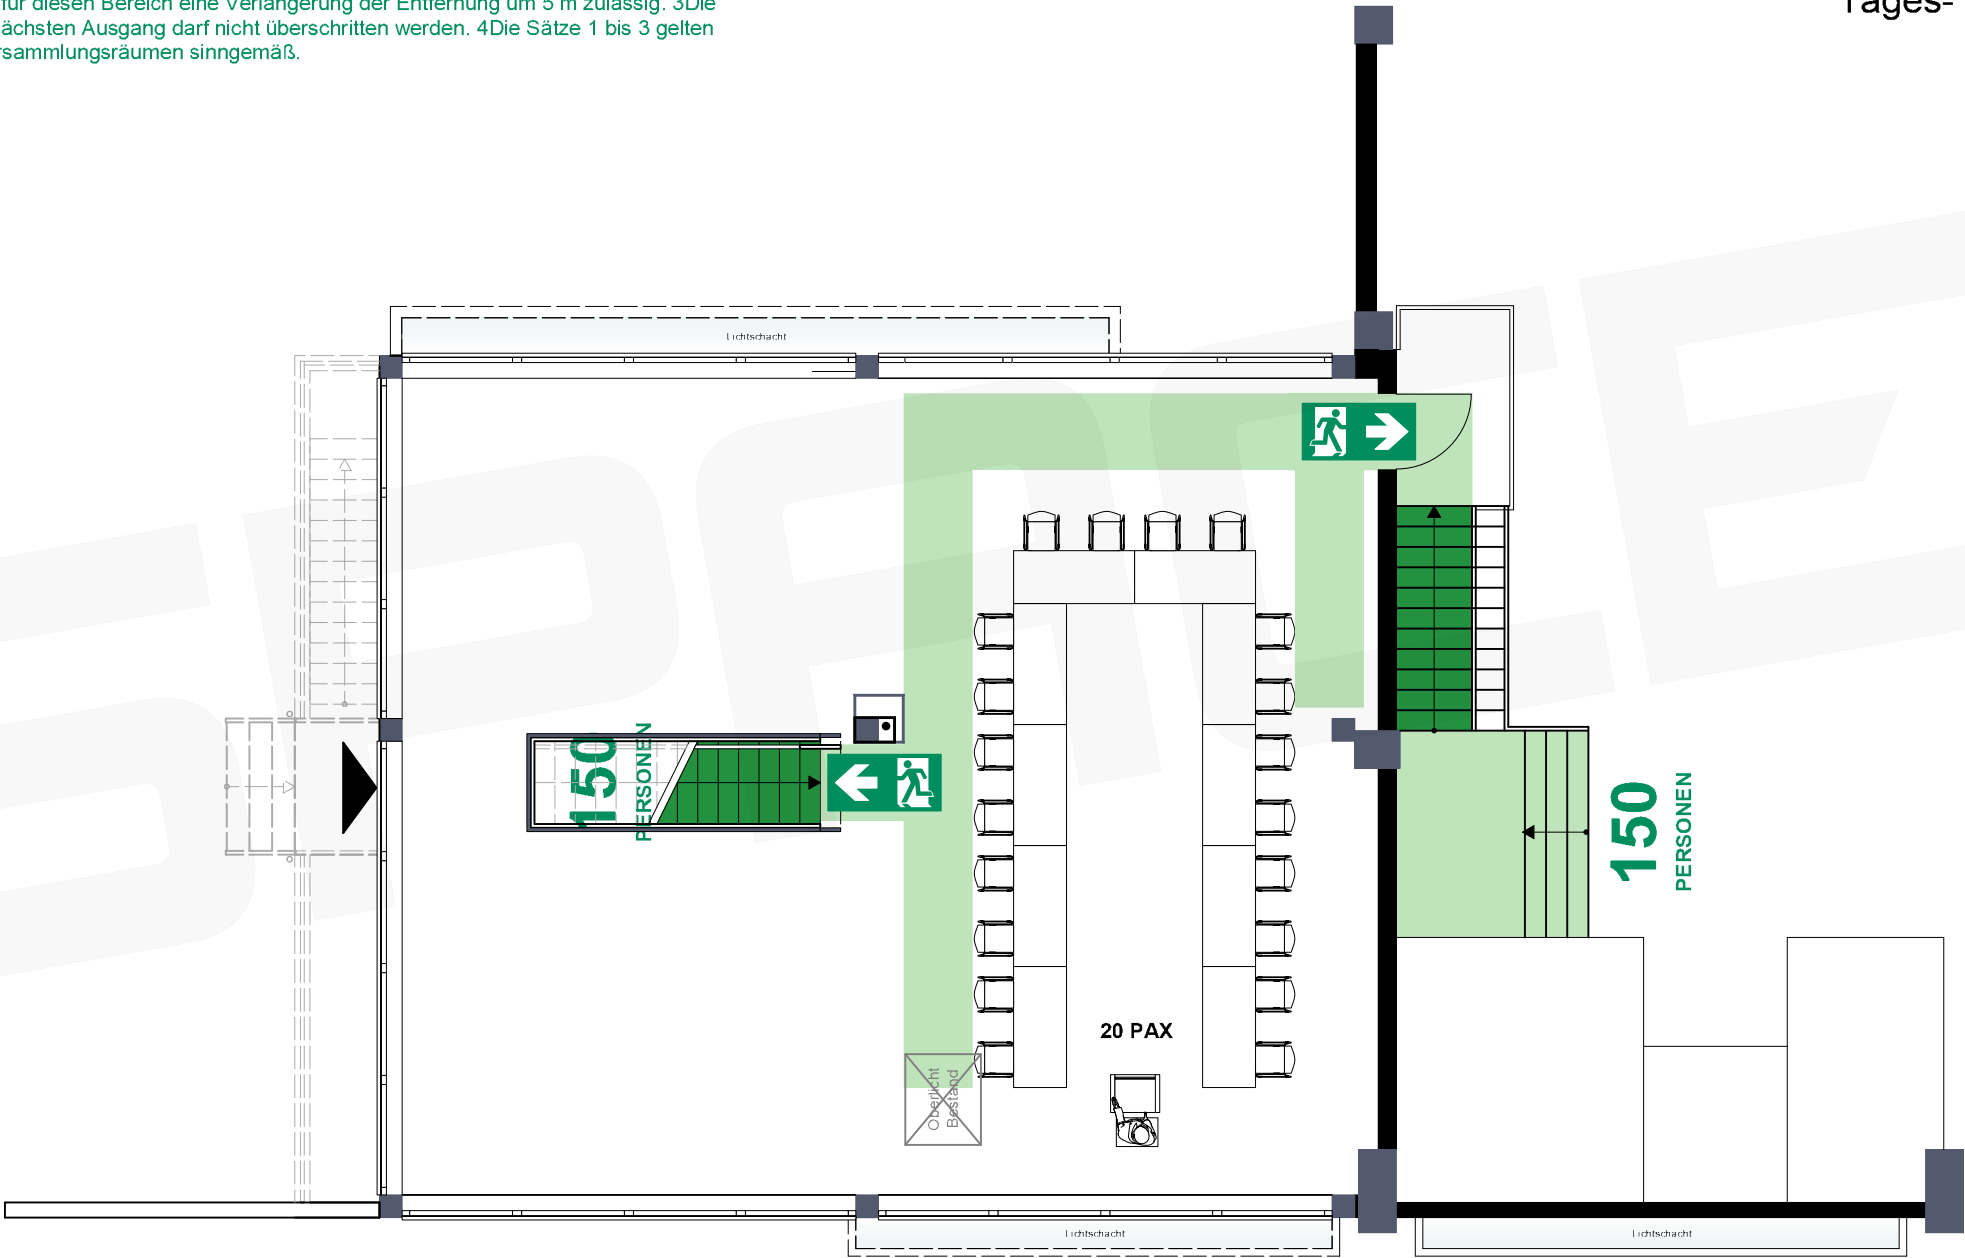

Vorabzug. Alle Maße sind vor Ort zu prüfen!