


Max. Laufmeter bis NA

30,00m (auf Basis VstättVO | Halle LH: 3,60m)

§ 7 Bemessung der Rettungsweg
(1) „Die Entfernung von jedem Besucherplatz bis zum nächsten Ausgang aus dem Versammlungsraum darf nicht länger als 30 m sein. „Bei mehr als 5 m lichter Höhe ist je 2,5 m zusätzlicher lichter Höhe über der für Besucher zugänglichen Ebene für diesen Bereich eine Verlängerung der Entfernung um 5 m zulässig. „Die Entfernung von 60 m bis zum nächsten Ausgang darf nicht überschritten werden. „Die Sätze 1 bis 3 gelten für Tribünen außerhalb von Versammlungsräumen sinngemäß.“

MUSTERPLAN #1

Tages- Veranstaltung Reihenbestuhlung
für 80 Personen im Weißen Salon
für 80 Personen im Kaminzimmer
für 42 Personen im kleinen Saal

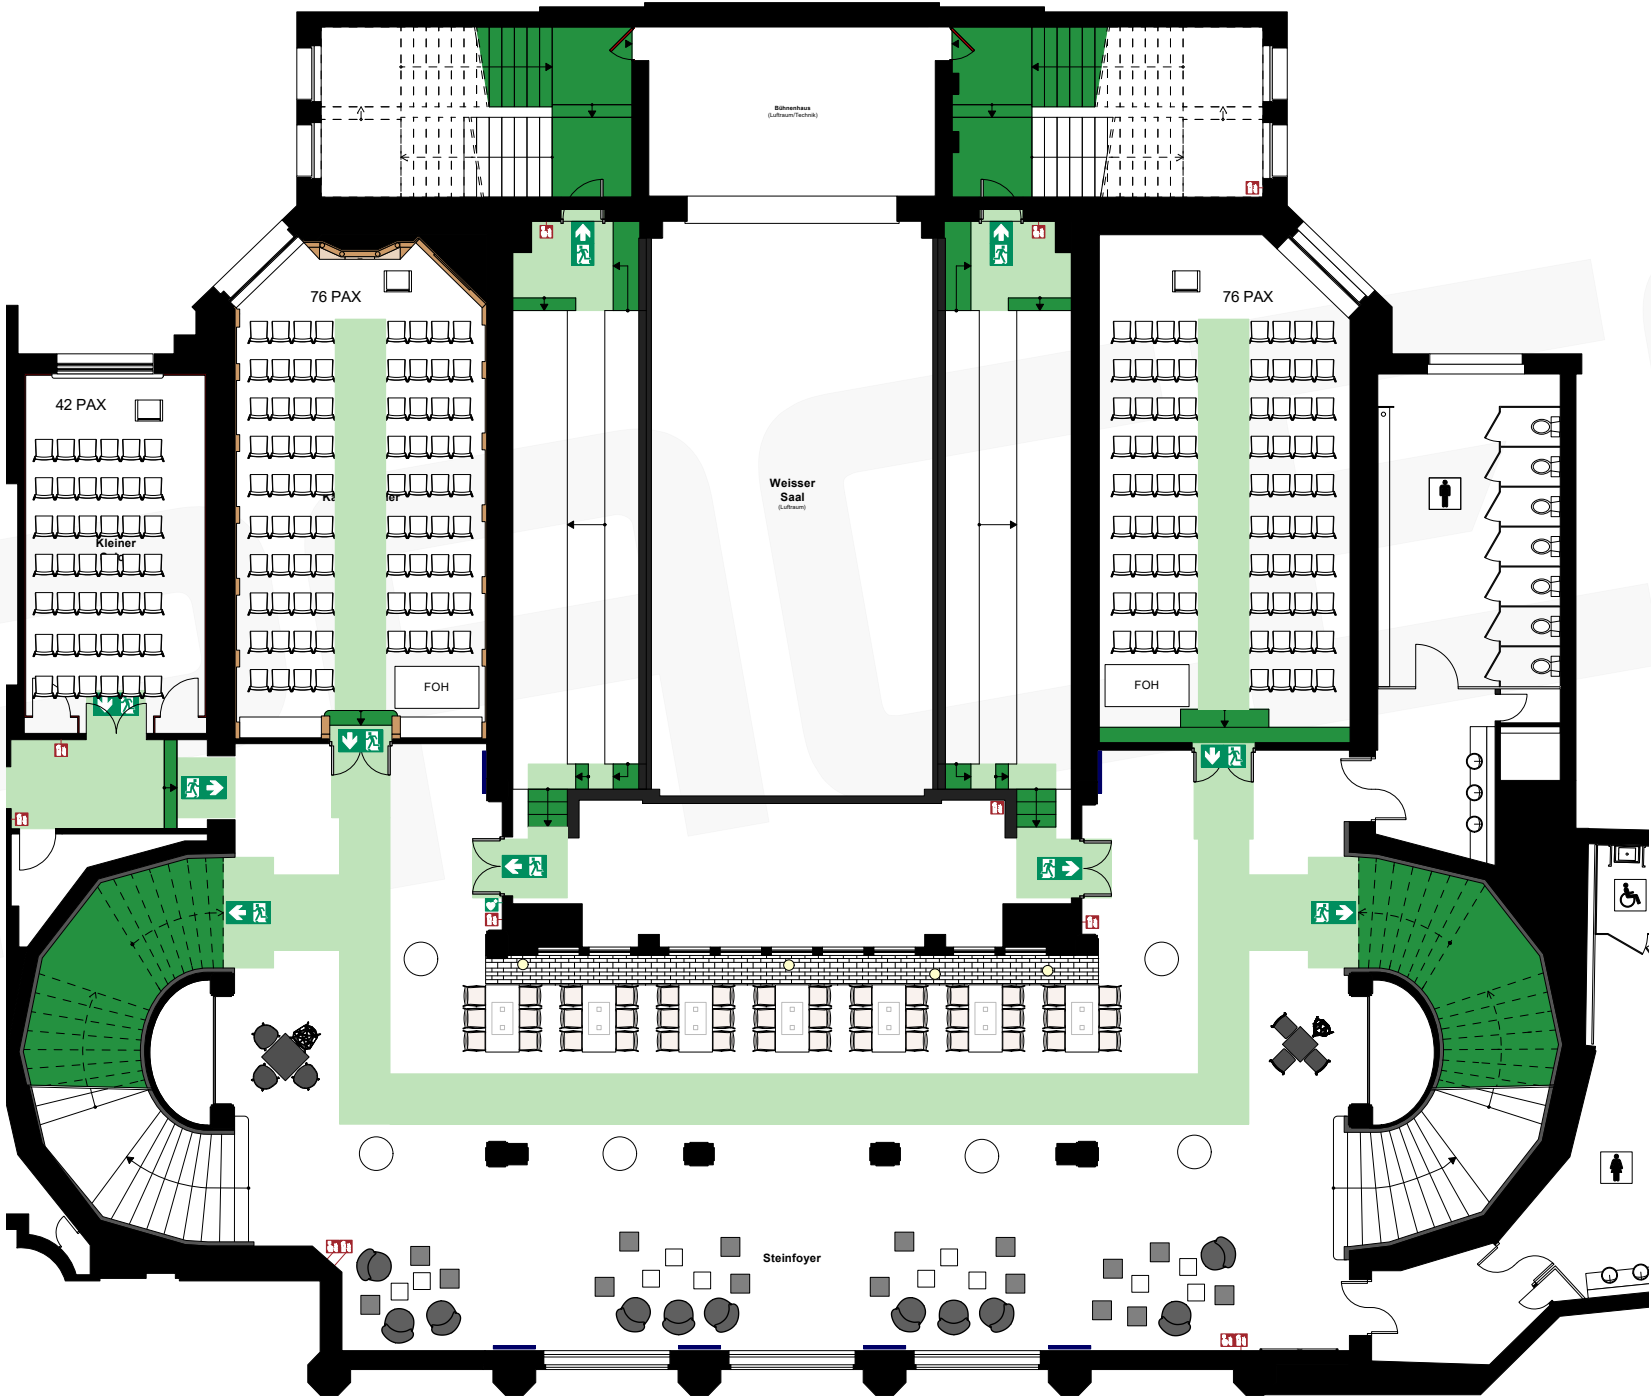

Vorabzug. Alle Maße sind vor Ort zu prüfen!


Max. Laufmeter bis NA

30,00m (auf Basis VstättVO | Halle LH: 3,60m)

§ 7 Bemessung der Rettungswege
(1) „Die Entfernung von jedem Besucherplatz bis zum nächsten Ausgang aus dem Versammlungsraum darf nicht länger als 30 m sein. „Bei mehr als 5 m lichter Höhe ist je 2,5 m zusätzlicher lichter Höhe über der für Besucher zugänglichen Ebene für diesen Bereich eine Verlängerung der Entfernung um 5 m zulässig. „Die Entfernung von 60 m bis zum nächsten Ausgang darf nicht überschritten werden. „Die Sätze 1 bis 3 gelten für Tribünen außerhalb von Versammlungsräumen sinngemäß.“

MUSTERPLAN #2

Tages- Veranstaltung Parlamentarischebestuhlung
für 24 Personen im Weißen Salon
für 24 Personen im Kaminzimmer
für 16 Personen im kleinen Saal
Stehtisch für 38 Personen im Steinfoyer

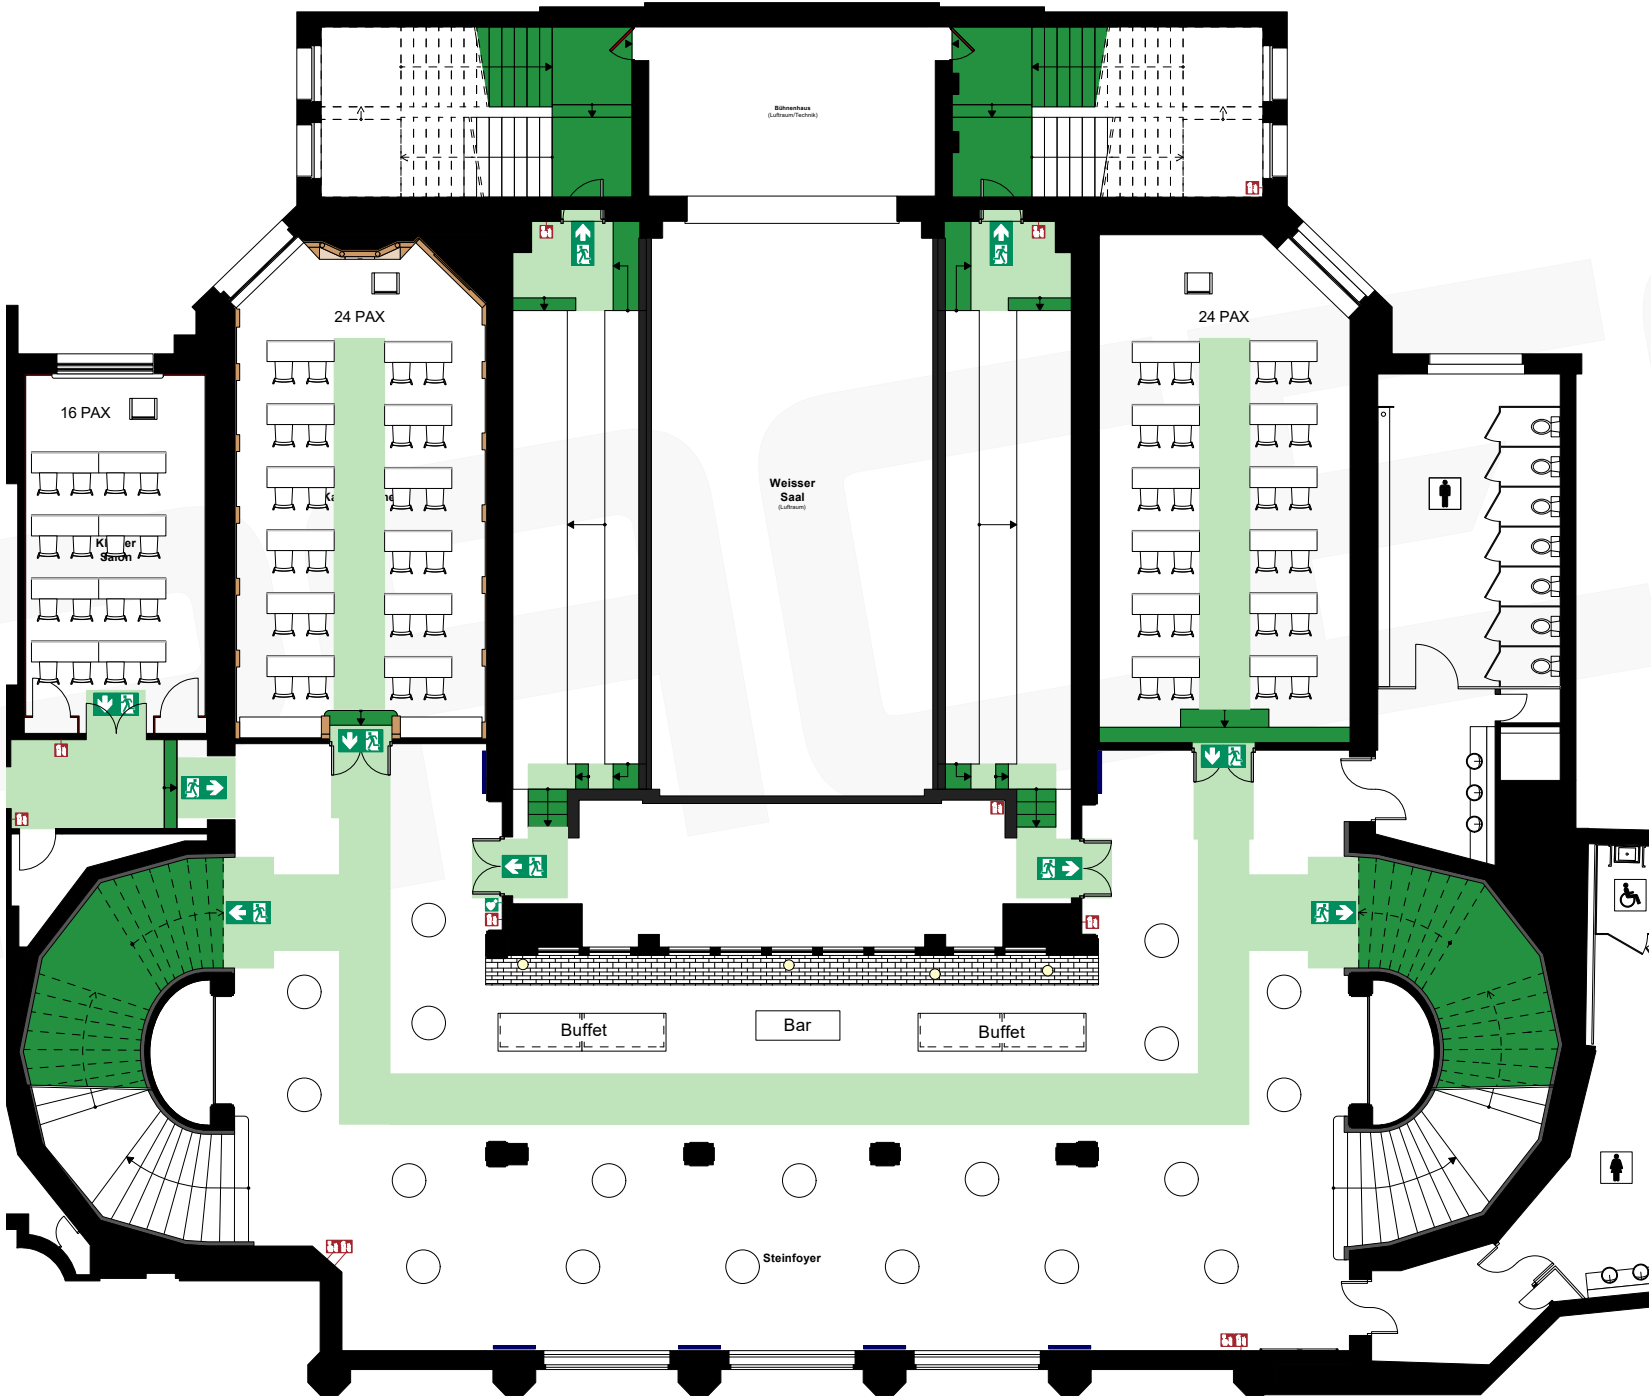

Vorabzug. Alle Maße sind vor Ort zu prüfen!


Max. Laufmeter bis NA

30,00m (auf Basis VstättVO | Halle LH: 3,60m)

§ 7 Bemessung der Rettungsweg
(1) „Die Entfernung von jedem Besucherplatz bis zum nächsten Ausgang aus dem Versammlungsraum darf nicht länger als 30 m sein. „Bei mehr als 5 m lichter Höhe ist je 2,5 m zusätzlicher lichter Höhe über der für Besucher zugänglichen Ebene für diesen Bereich eine Verlängerung der Entfernung um 5 m zulässig. „Die Entfernung von 60 m bis zum nächsten Ausgang darf nicht überschritten werden. „Die Sätze 1 bis 3 gelten für Tribünen außerhalb von Versammlungsräumen sinngemäß.

MUSTERPLAN #3

Tages- Veranstaltung Reihenbestuhlung
mit Ablage für 80 Personen im Weißen Salon
für 80 Personen im Kaminzimmer
für 42 Personen im kleinen Saal
Dinner für 58 Personen im Steinfoyer

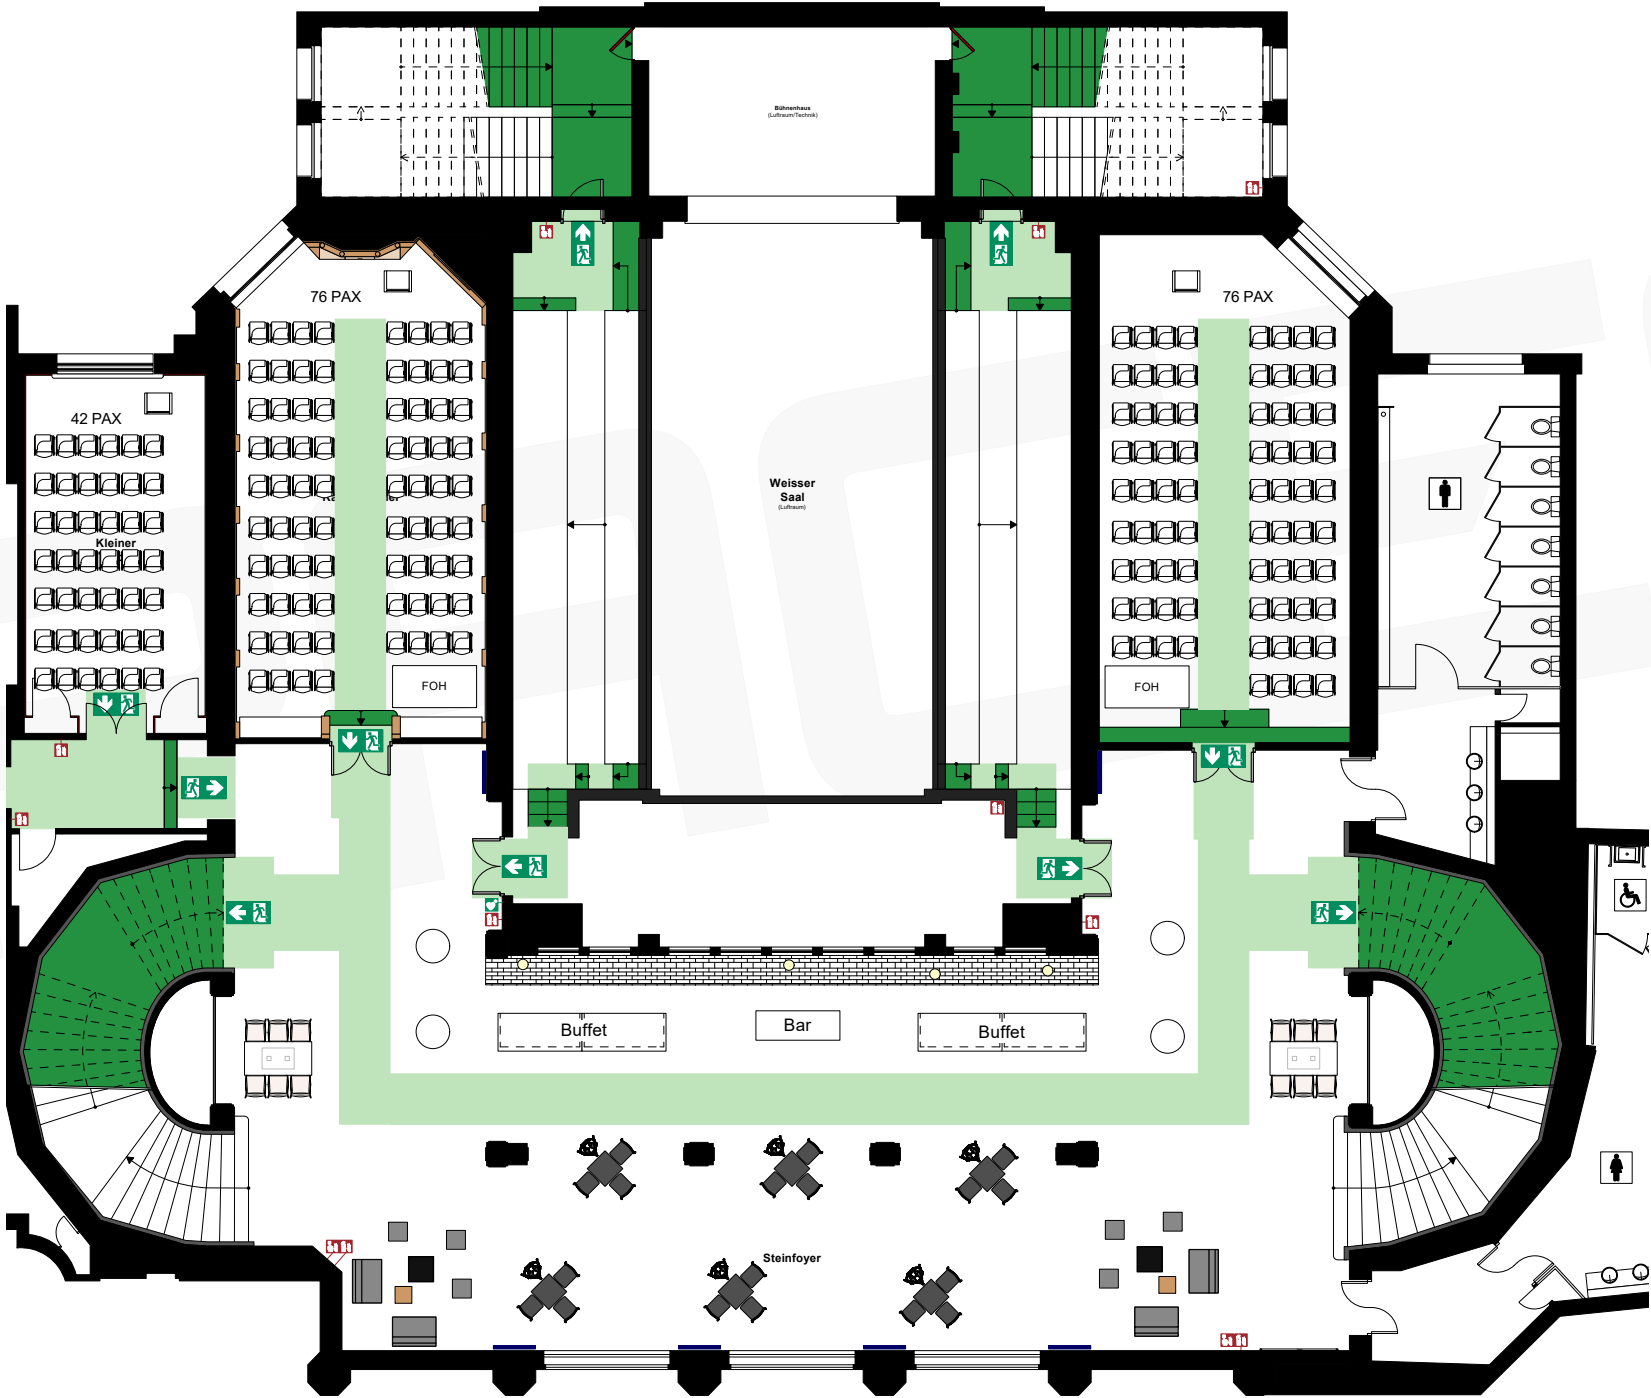

Vorabzug. Alle Maße sind vor Ort zu prüfen!

CURIO HAUS

a spaces location

Musterplan
Genehmigung/Freigabe nach Prüfung durch Meister/Bauamt

Kunde	Ort	Hamburg, CURIO HAUS
Projekt	Inhalt	Beispielmobiliar
Proj. Leiter	Bearbeiter	MMG Datum 16.02.2025
Projekt #	Maßstab	1:180
	Seite	3
	Blattform	A3
spaces mgt GmbH, Rothenbaumchaussee 11, 20148 Hamburg, Phone: +49 (0) 40/6963223-30, office@spaces-managment.de		


Max. Laufmeter bis NA

30,00m (auf Basis VstättVO | Halle LH: 3,60m)

§ 7 Bemessung der Rettungswege
(1) „Die Entfernung von jedem Besucherplatz bis zum nächsten Ausgang aus dem Versammlungsraum darf nicht länger als 30 m sein. „Bei mehr als 5 m lichter Höhe ist je 2,5 m zusätzlicher lichter Höhe über der für Besucher zugänglichen Ebene für diesen Bereich eine Verlängerung der Entfernung um 5 m zulässig. „Die Entfernung von 60 m bis zum nächsten Ausgang darf nicht überschritten werden. „Die Sätze 1 bis 3 gelten für Tribünen außerhalb von Versammlungsräumen sinngemäß.“

MUSTERPLAN #4

Tages- Veranstaltung Tafelbestuhlung
für 60 Personen im Weißen Salon
für 60 Personen im Kaminzimmer
für 24 Personen im kleinen Saal
für 120 Personen im Steinfoyer

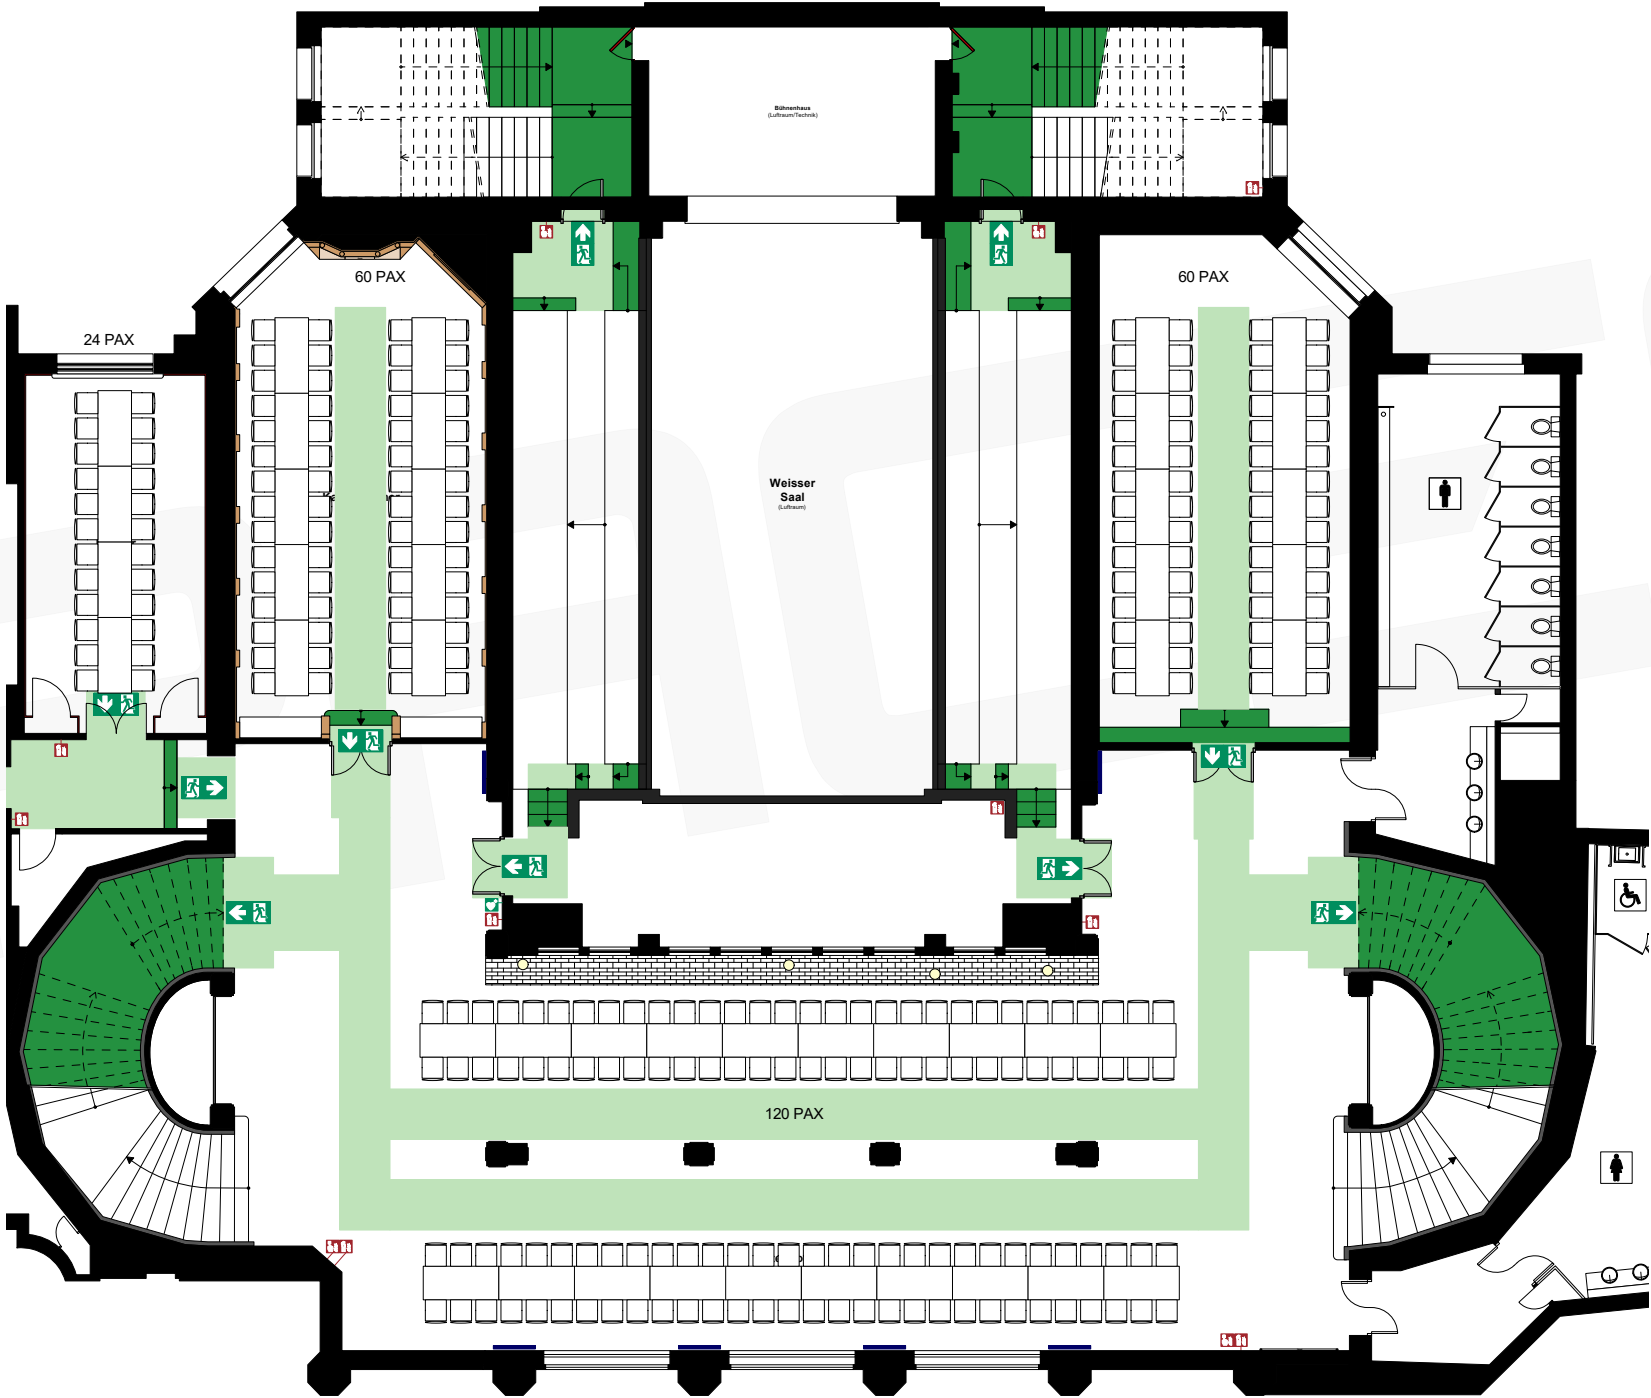

Vorabzug. Alle Maße sind vor Ort zu prüfen!


Max. Laufmeter bis NA

30,00m (auf Basis VstättVO | Halle LH: 3,60m)

§ 7 Bemessung der Rettungswege
(1) „Die Entfernung von jedem Besucherplatz bis zum nächsten Ausgang aus dem Versammlungsraum darf nicht länger als 30 m sein. „Bei mehr als 5 m lichter Höhe ist je 2,5 m zusätzlicher lichter Höhe über der für Besucher zugänglichen Ebene für diesen Bereich eine Verlängerung der Entfernung um 5 m zulässig. „Die Entfernung von 60 m bis zum nächsten Ausgang darf nicht überschritten werden. „Die Sätze 1 bis 3 gelten für Tribünen außerhalb von Versammlungsräumen sinngemäß.“

MUSTERPLAN #5

Tages- Veranstaltung U-Bestuhlung
für 20 Personen im Weißen Salon
für 20 Personen im Kaminzimmer
für 14 Personen im kleinen Saal

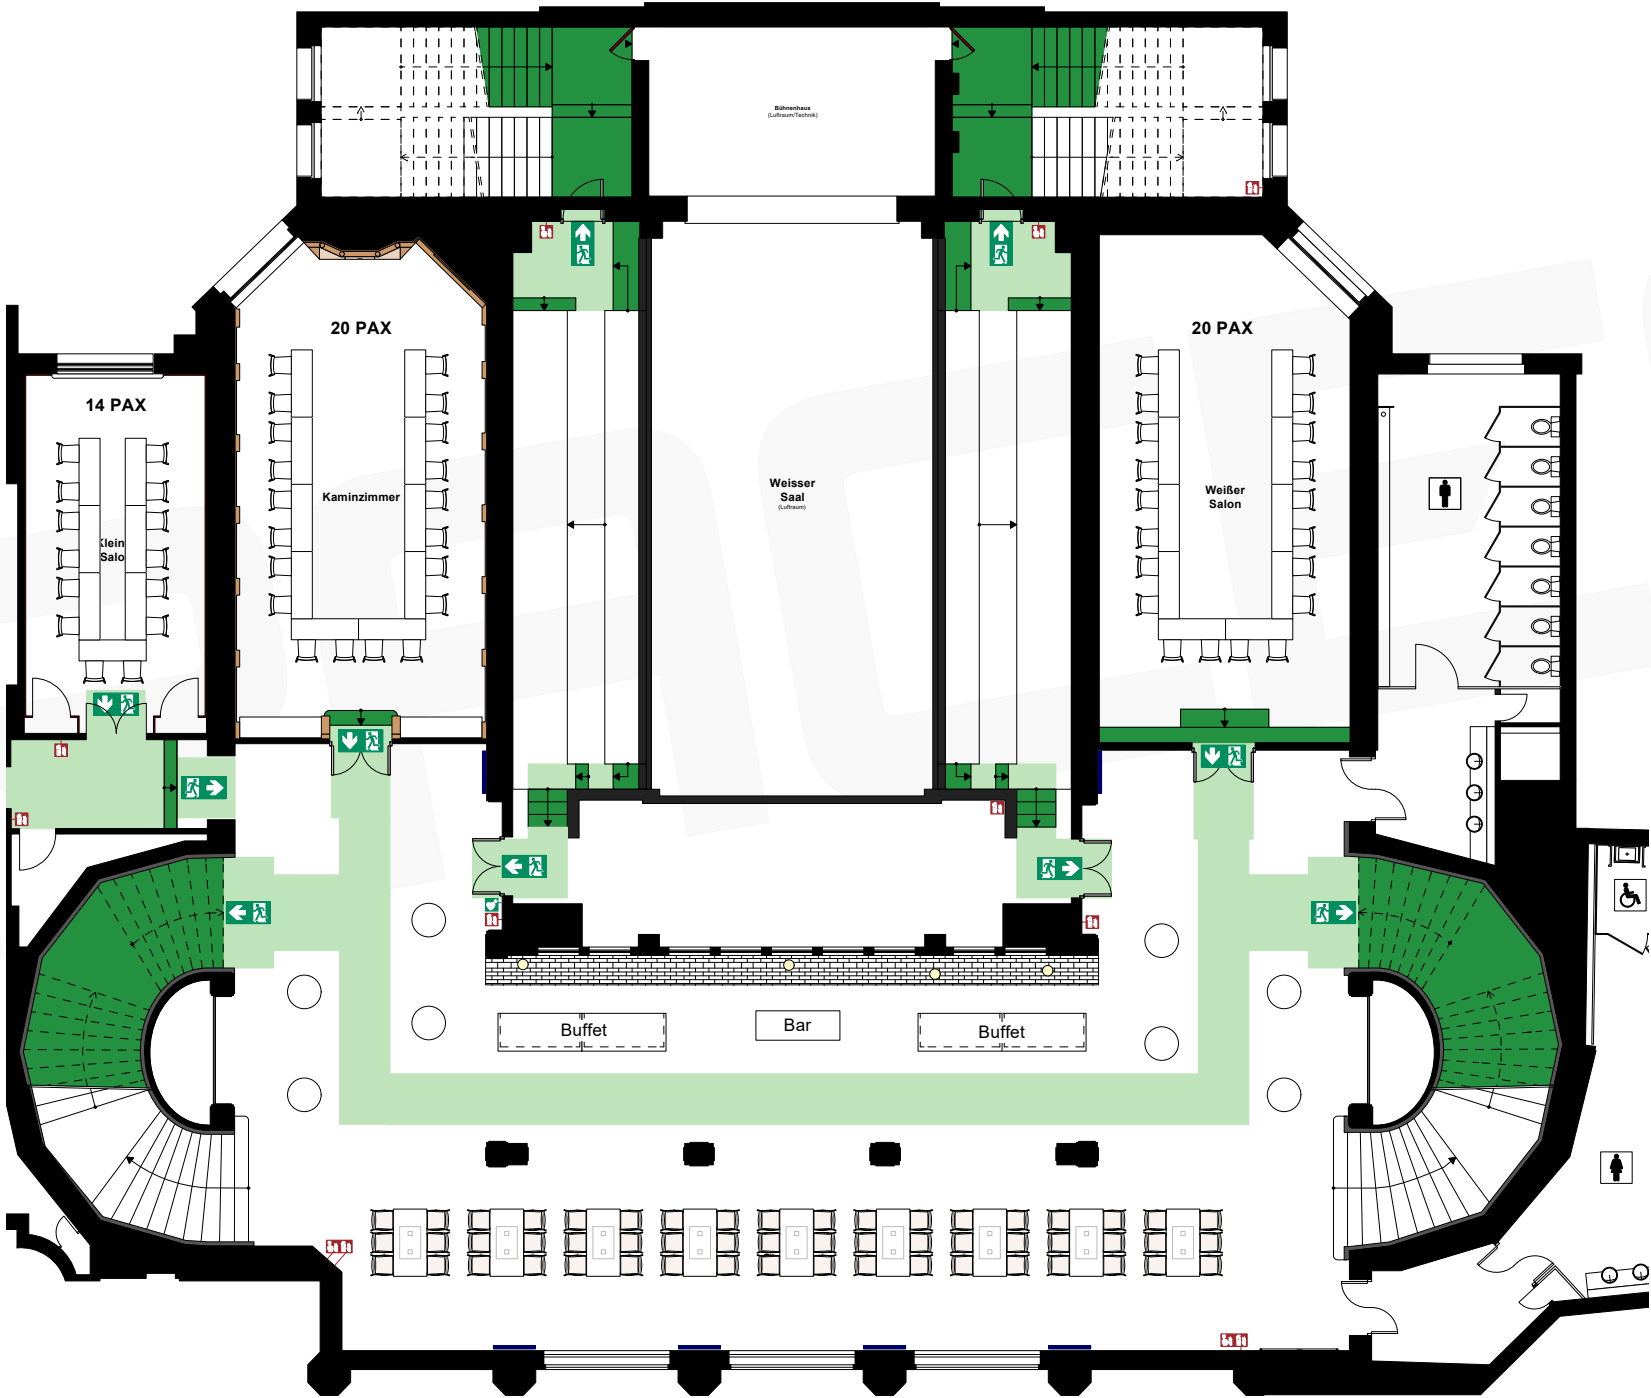

Vorabzug. Alle Maße sind vor Ort zu prüfen!


Max. Laufmeter bis NA

30,00m (auf Basis VstättVO | Halle LH: 3,60m)

§ 7 Bemessung der Rettungswege
(1) „Die Entfernung von jedem Besucherplatz bis zum nächsten Ausgang aus dem Versammlungsraum darf nicht länger als 30 m sein. „Bei mehr als 5 m lichter Höhe ist je 2,5 m zusätzlicher lichter Höhe über der für Besucher zugänglichen Ebene für diesen Bereich eine Verlängerung der Entfernung um 5 m zulässig. „Die Entfernung von 60 m bis zum nächsten Ausgang darf nicht überschritten werden. „Die Sätze 1 bis 3 gelten für Tribünen außerhalb von Versammlungsräumen sinngemäß.“

MUSTERPLAN #6

Tages- Veranstaltung O-Bestuhlung
für 20 Personen im Weißen Salon
für 20 Personen im Kaminzimmer
für 16 Personen im kleinen Saal

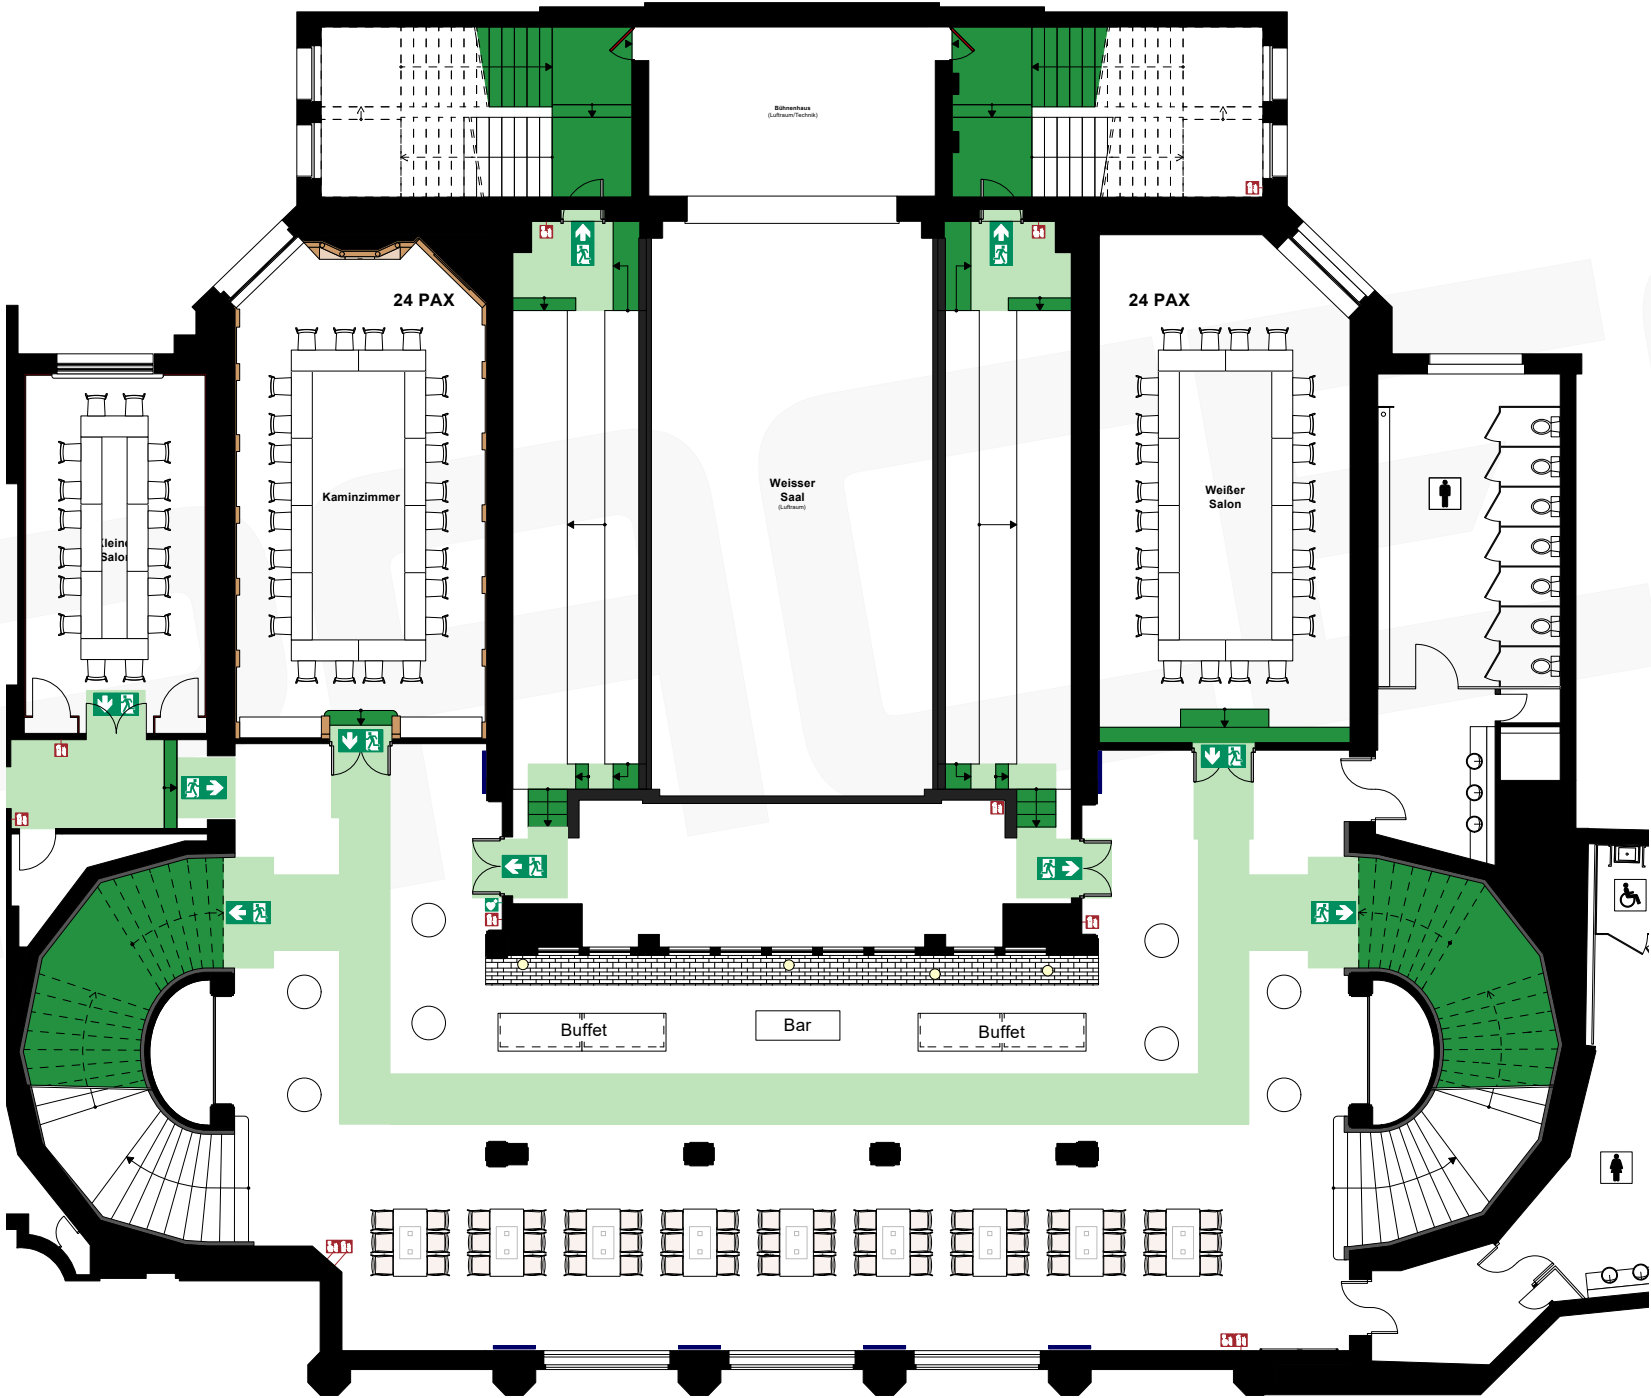

Vorabzug. Alle Maße sind vor Ort zu prüfen!