


Max. Laufmeter bis NA

30,00m (auf Basis VstättVO | Halle LH: 7,05m)

§ 7 Bemessung der Rettungsweg
(1) „Die Entfernung von jedem Besucherplatz bis zum nächsten Ausgang aus dem Versammlungsraum darf nicht länger als 30 m sein. „Bei mehr als 5 m lichter Höhe ist je 2,5 m zusätzlicher lichter Höhe über der für Besucher zugänglichen Ebene für diesen Bereich eine Verlängerung der Entfernung um 5 m zulässig. „Die Entfernung von 60 m bis zum nächsten Ausgang darf nicht überschritten werden. „Die Sätze 1 bis 3 gelten für Tribünen außerhalb von Versammlungsräumen sinngemäß.

MUSTERPLAN #1

Tages--Veranstaltung Reihenbestuhlung
für 252 Personen im Weißen Saal
für 80 Personen im Blauen Saal

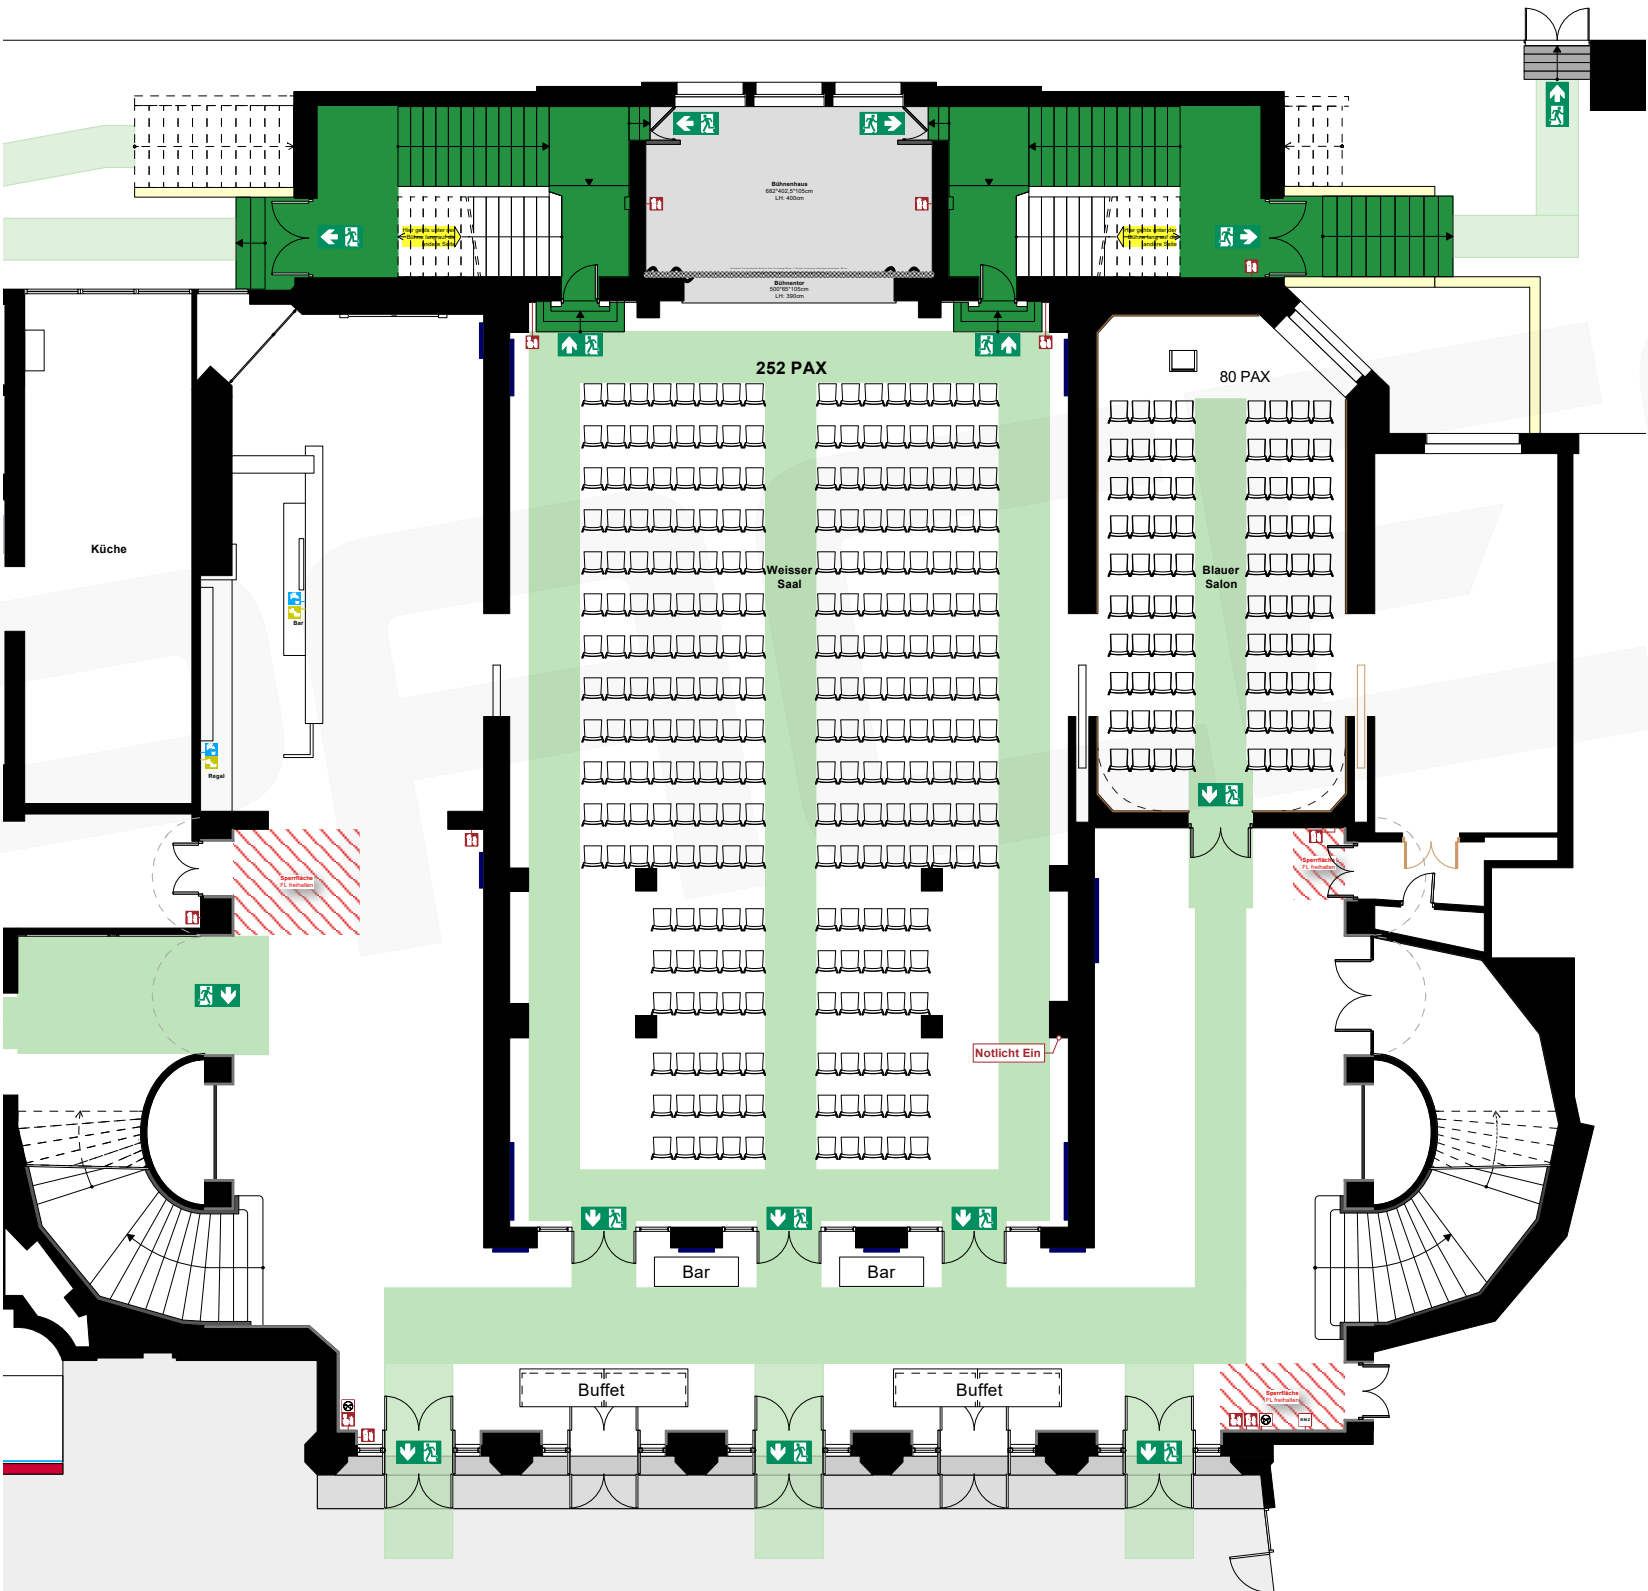

Vorabzug. Alle Maße sind vor Ort zu prüfen!


Max. Laufmeter bis NA

30,00m (auf Basis VstättVO | Halle LH: 7,05m)

§ 7 Bemessung der Rettungsweg
(1) „Die Entfernung von jedem Besucherplatz bis zum nächsten Ausgang aus dem Versammlungsraum darf nicht länger als 30 m sein. „Bei mehr als 5 m lichter Höhe ist je 2,5 m zusätzlicher lichter Höhe über der für Besucher zugänglichen Ebene für diesen Bereich eine Verlängerung der Entfernung um 5 m zulässig. „Die Entfernung von 60 m bis zum nächsten Ausgang darf nicht überschritten werden. „Die Sätze 1 bis 3 gelten für Tribünen außerhalb von Versammlungsräumen sinngemäß.“

MUSTERPLAN #2

Tages- Veranstaltung Parlam. Bestuhlung
für 252 Personen im Weißen Saal
für 80 Personen im Blauen Saal

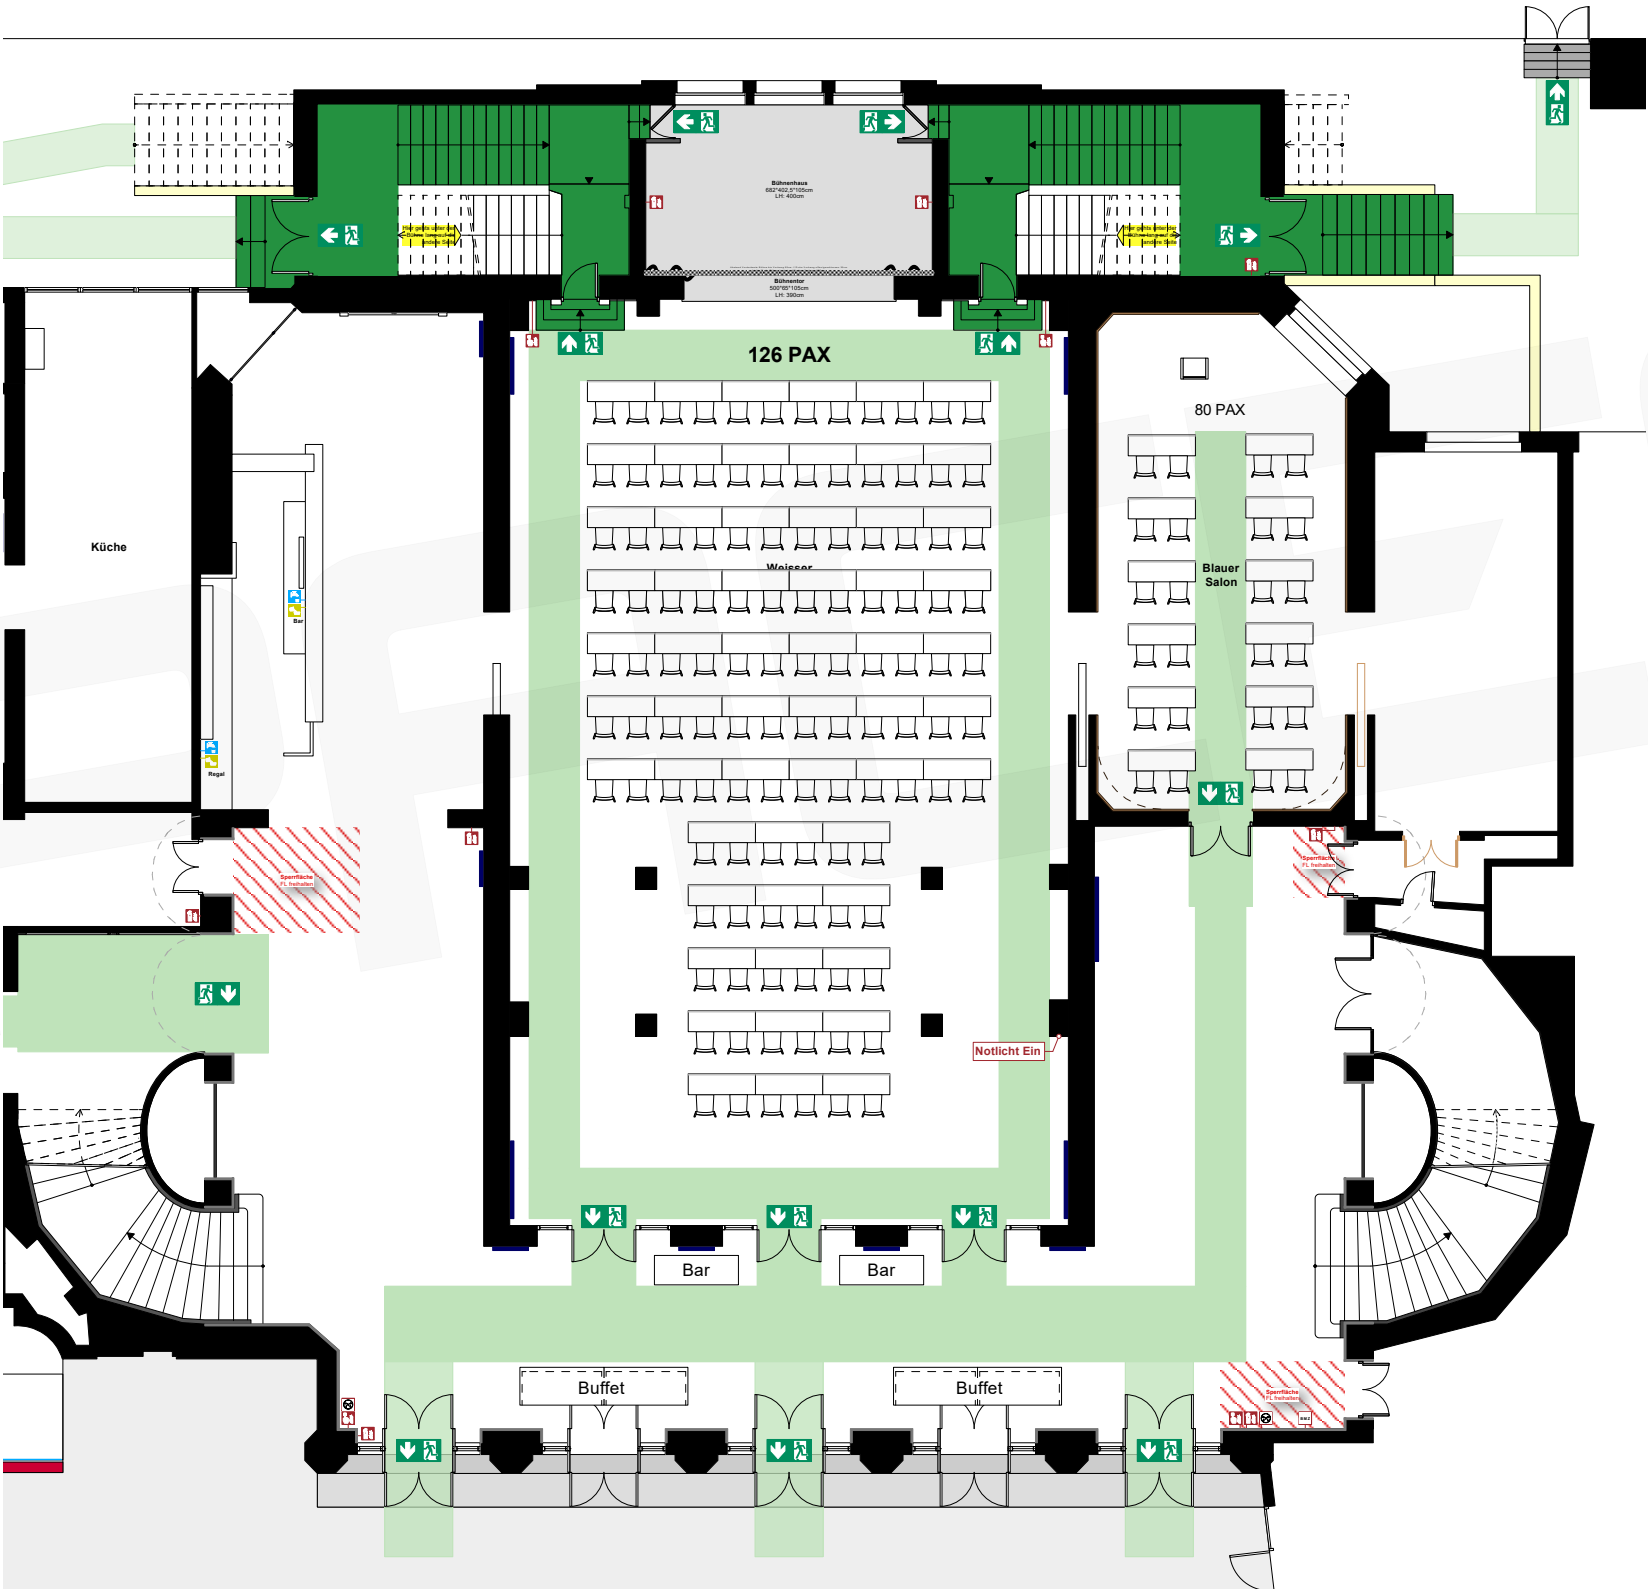

Vorabzug. Alle Maße sind vor Ort zu prüfen!


Max. Laufmeter bis NA

30,00m (auf Basis VstättVO | Halle LH: 7,05m)

§ 7 Bemessung der Rettungsweg
(1) „Die Entfernung von jedem Besucherplatz bis zum nächsten Ausgang aus dem Versammlungsraum darf nicht länger als 30 m sein. „Bei mehr als 5 m lichter Höhe ist je 2,5 m zusätzlicher lichter Höhe über der für Besucher zugänglichen Ebene für diesen Bereich eine Verlängerung der Entfernung um 5 m zulässig. „Die Entfernung von 60 m bis zum nächsten Ausgang darf nicht überschritten werden. „Die Sätze 1 bis 3 gelten für Tribünen außerhalb von Versammlungsräumen sinngemäß.

MUSTERPLAN #3

Tages- Veranstaltung Reihenbestuhlung mit
Ablage für 252 Personen im Weißen Saal

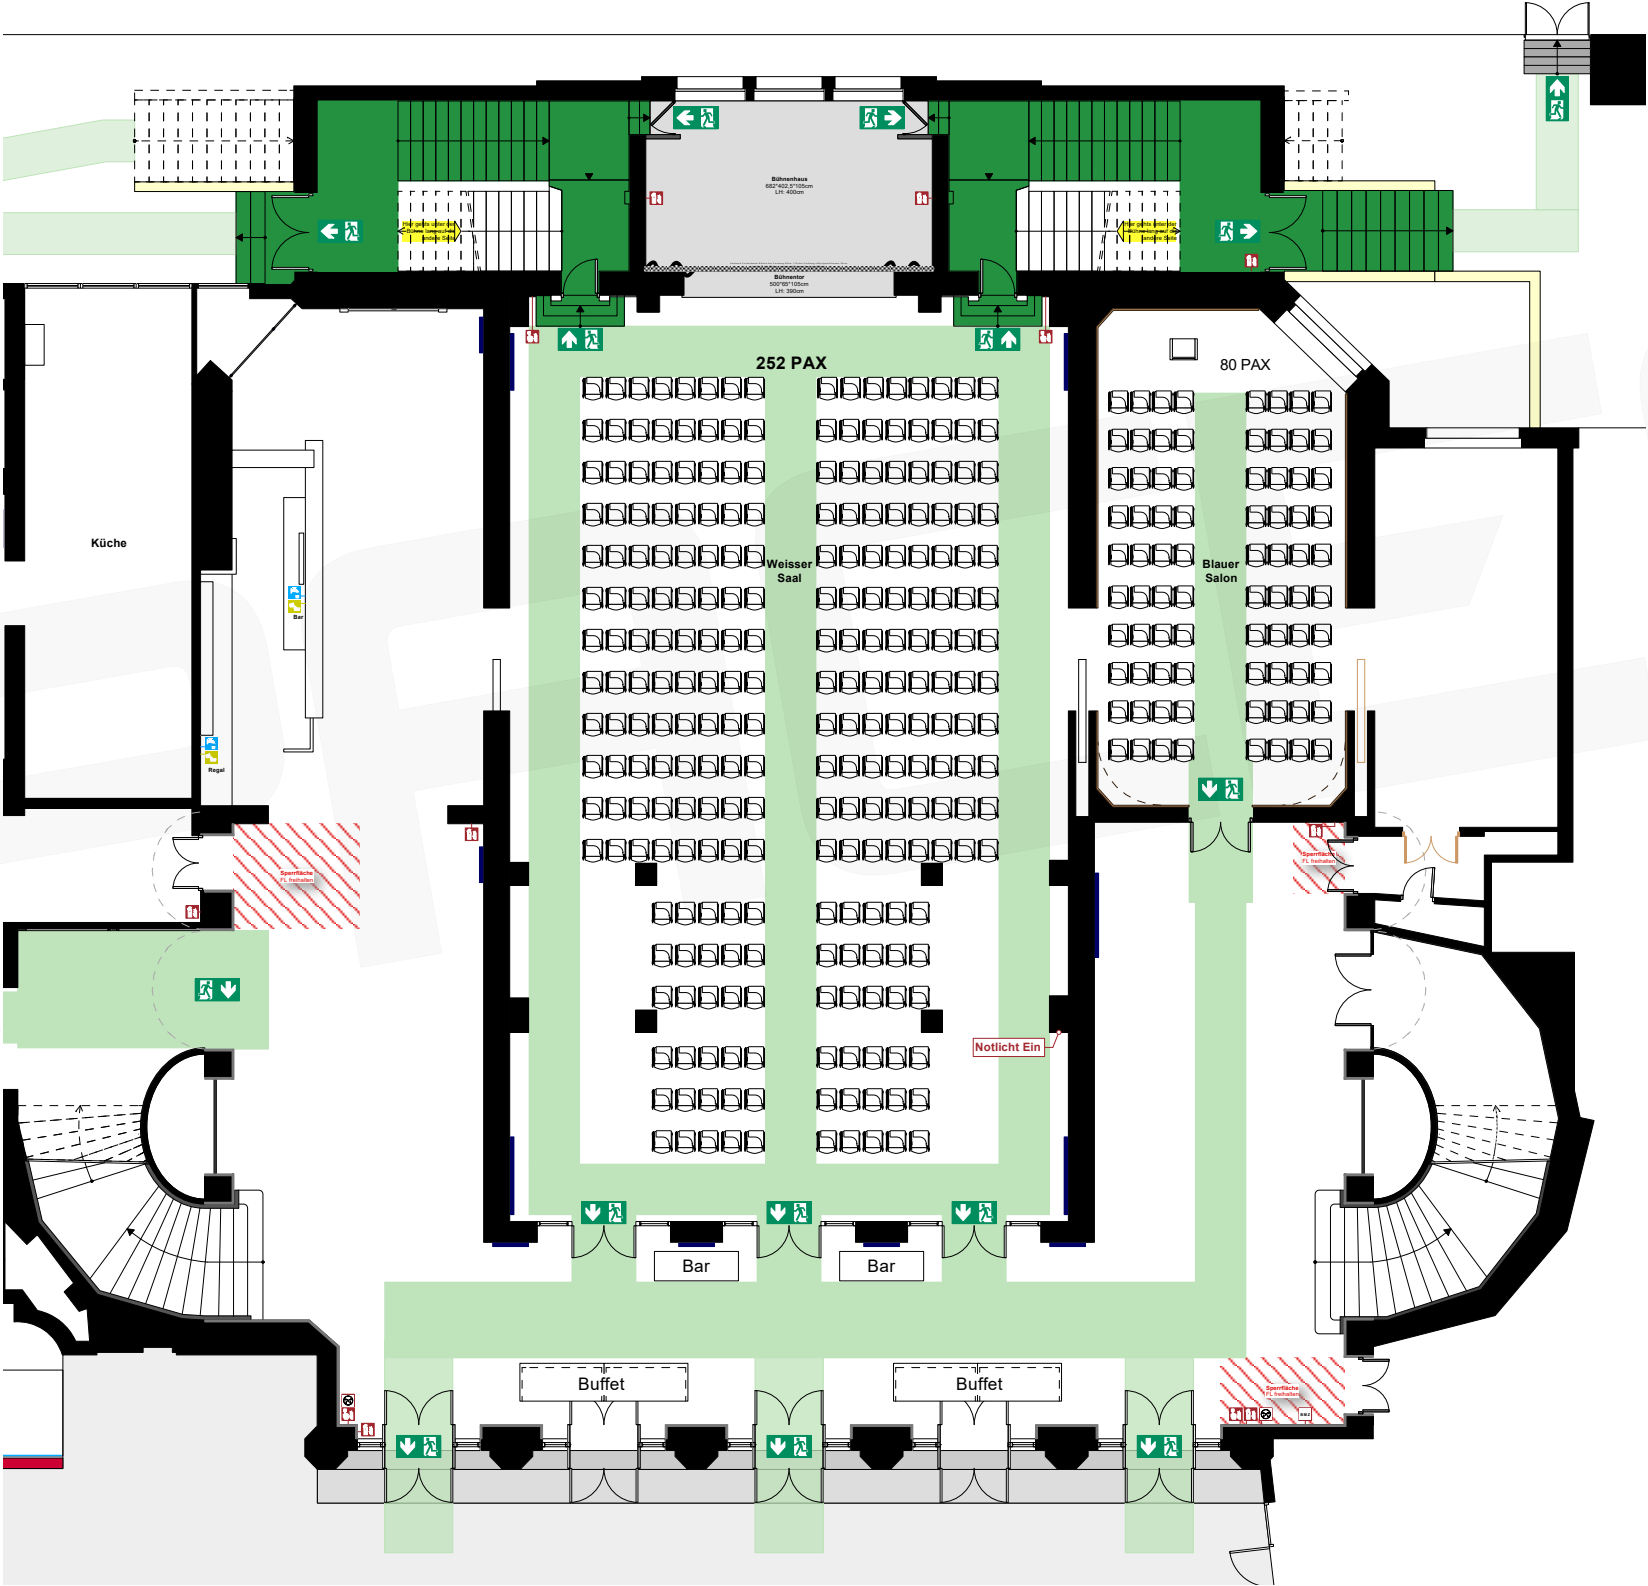

Vorabzug. Alle Maße sind vor Ort zu prüfen!


Max. Laufmeter bis NA

30,00m (auf Basis VstättVO | Halle LH: 7,05m)

§ 7 Bemessung der Rettungsweg
(1) „Die Entfernung von jedem Besucherplatz bis zum nächsten Ausgang aus dem Versammlungsraum darf nicht länger als 30 m sein. „Bei mehr als 5 m lichter Höhe ist je 2,5 m zusätzlicher lichter Höhe über der für Besucher zugänglichen Ebene für diesen Bereich eine Verlängerung der Entfernung um 5 m zulässig. „Die Entfernung von 60 m bis zum nächsten Ausgang darf nicht überschritten werden. „Die Sätze 1 bis 3 gelten für Tribünen außerhalb von Versammlungsräumen sinngemäß.“

MUSTERPLAN #4

Abend- Veranstaltung Tafelbestuhlung
für 228 Personen im Weißen Saal
für 60 Personen im Blauen Saal

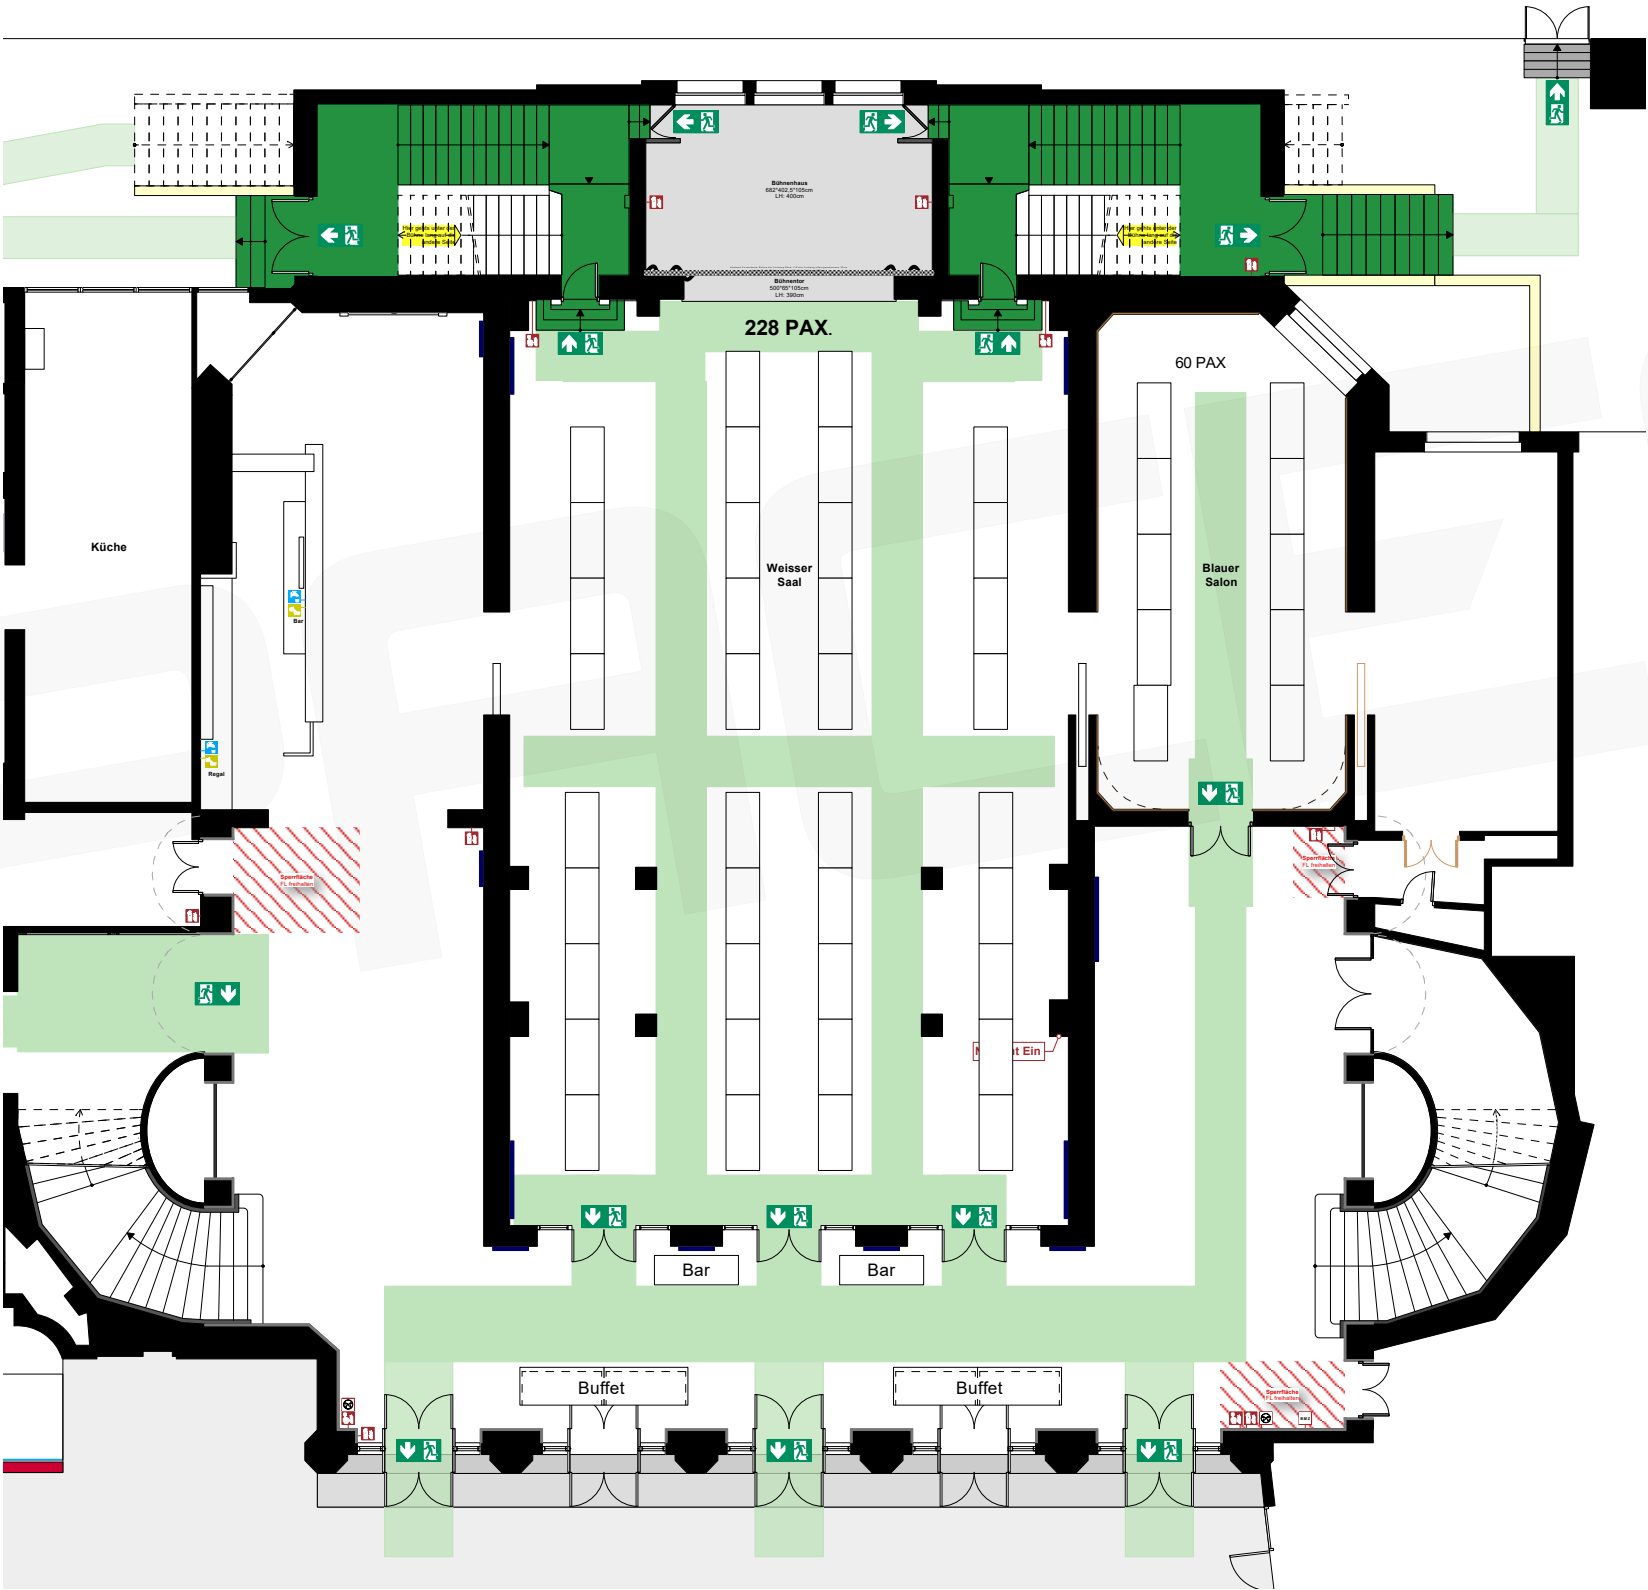

Vorabzug. Alle Maße sind vor Ort zu prüfen!


Max. Laufmeter bis NA

30,00m (auf Basis VstättVO | Halle LH: 7,05m)

§ 7 Bemessung der Rettungsweg
(1) „Die Entfernung von jedem Besucherplatz bis zum nächsten Ausgang aus dem Versammlungsraum darf nicht länger als 30 m sein. „Bei mehr als 5 m lichter Höhe ist je 2,5 m zusätzlicher lichter Höhe über der für Besucher zugänglichen Ebene für diesen Bereich eine Verlängerung der Entfernung um 5 m zulässig. „Die Entfernung von 60 m bis zum nächsten Ausgang darf nicht überschritten werden. „Die Sätze 1 bis 3 gelten für Tribünen außerhalb von Versammlungsräumen sinngemäß.“

MUSTERPLAN #5

Abend- Veranstaltung Gala Bestuhlung
für 160 Personen im Weißen Saal
für 32 Personen im Blauen Saal

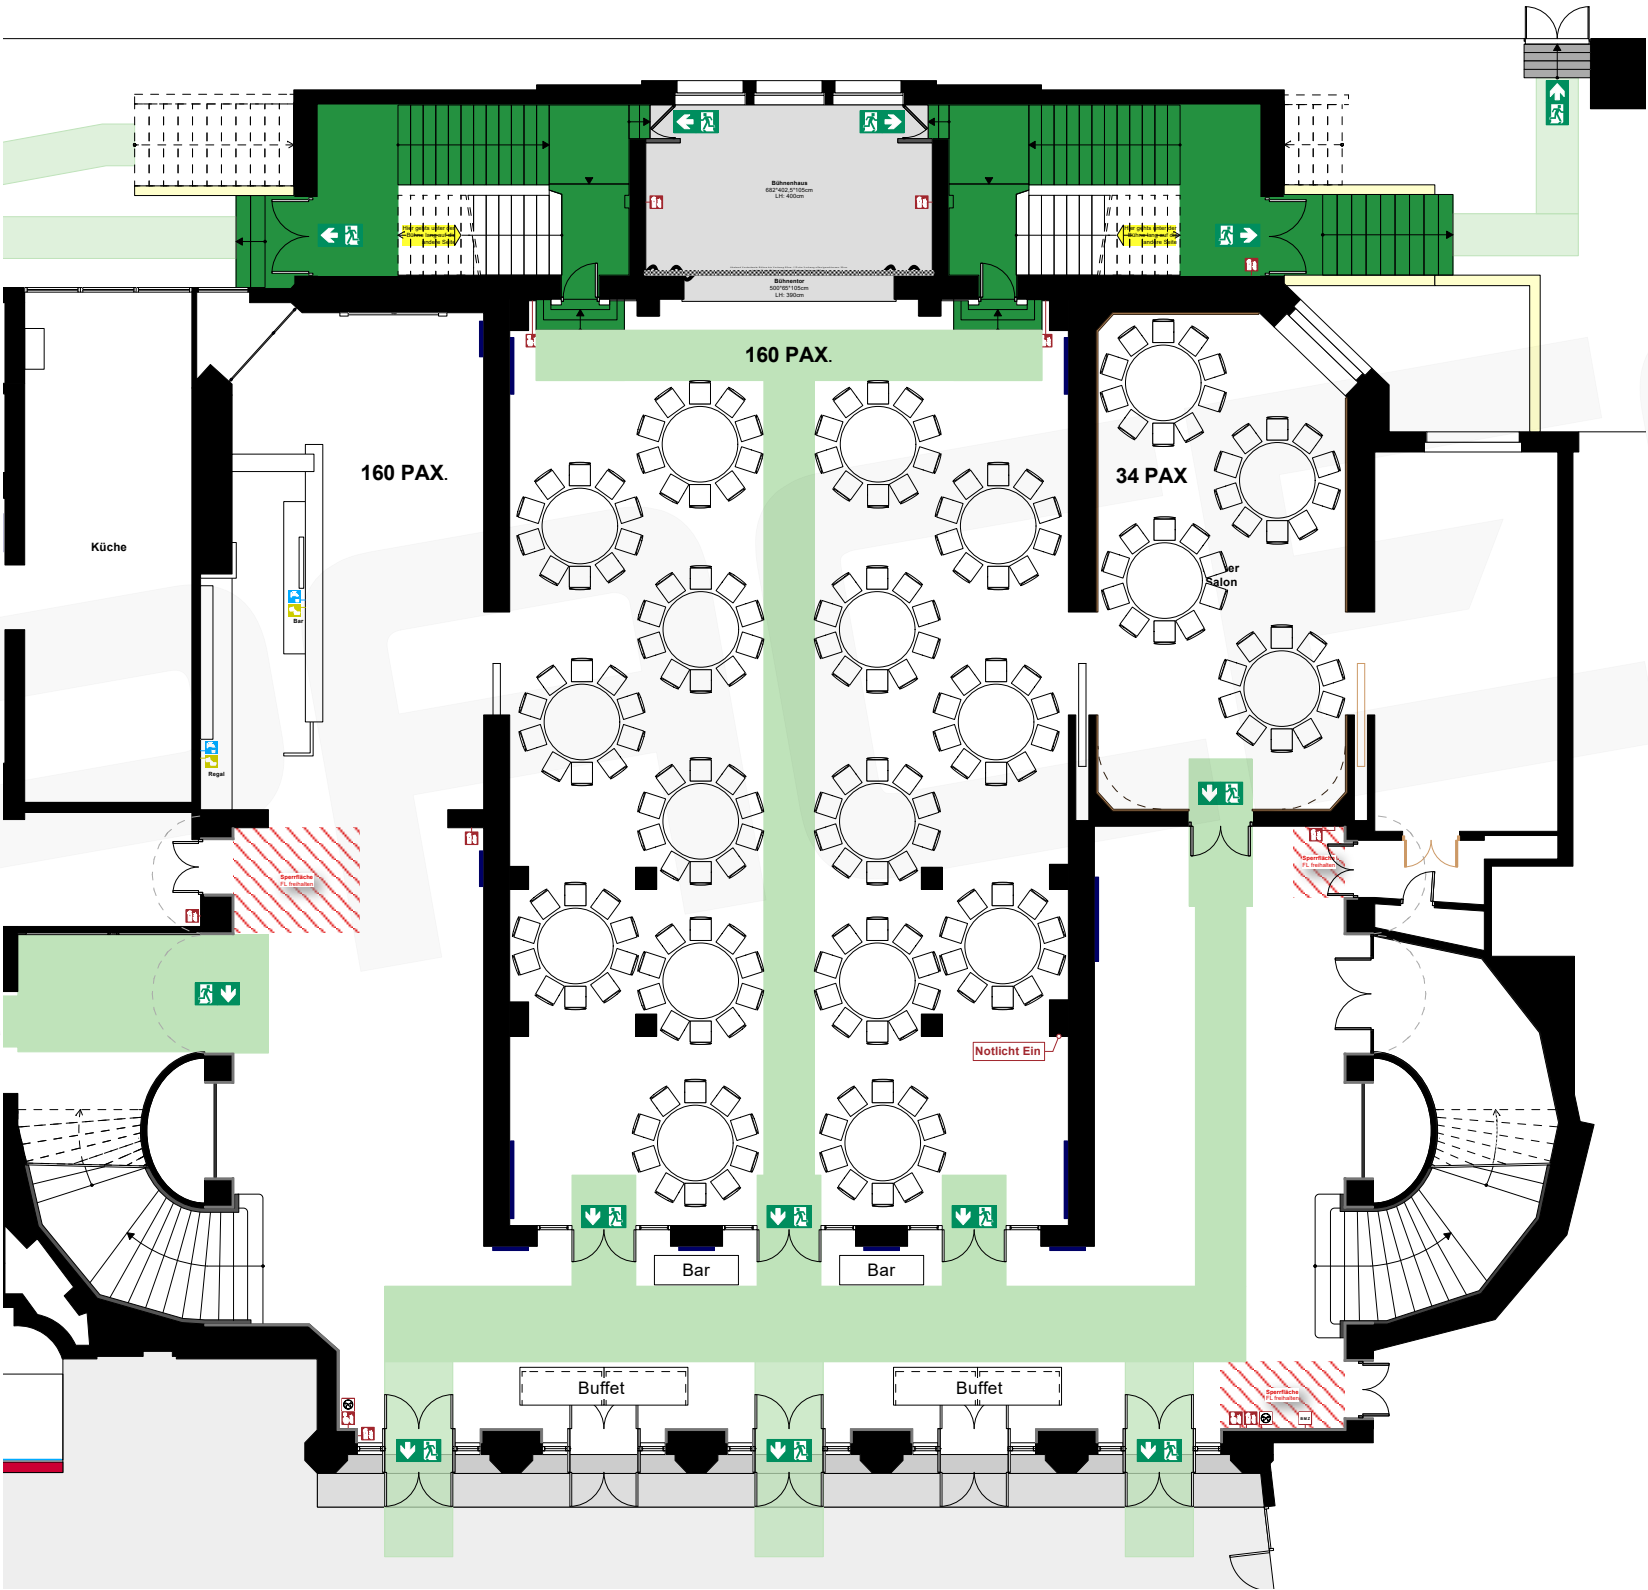

Vorabzug. Alle Maße sind vor Ort zu prüfen!


Max. Laufmeter bis NA

30,00m (auf Basis VstättVO | Halle LH: 7,05m)

§ 7 Bemessung der Rettungsweg
(1) „Die Entfernung von jedem Besucherplatz bis zum nächsten Ausgang aus dem Versammlungsraum darf nicht länger als 30 m sein. „Bei mehr als 5 m lichter Höhe ist je 2,5 m zusätzlicher lichter Höhe über der für Besucher zugänglichen Ebene für diesen Bereich eine Verlängerung der Entfernung um 5 m zulässig. „Die Entfernung von 60 m bis zum nächsten Ausgang darf nicht überschritten werden. „Die Sätze 1 bis 3 gelten für Tribünen außerhalb von Versammlungsräumen sinngemäß.“

MUSTERPLAN #6


Tages- Veranstaltung U-Bestuhlung
für 20 Personen im Blauen Saal

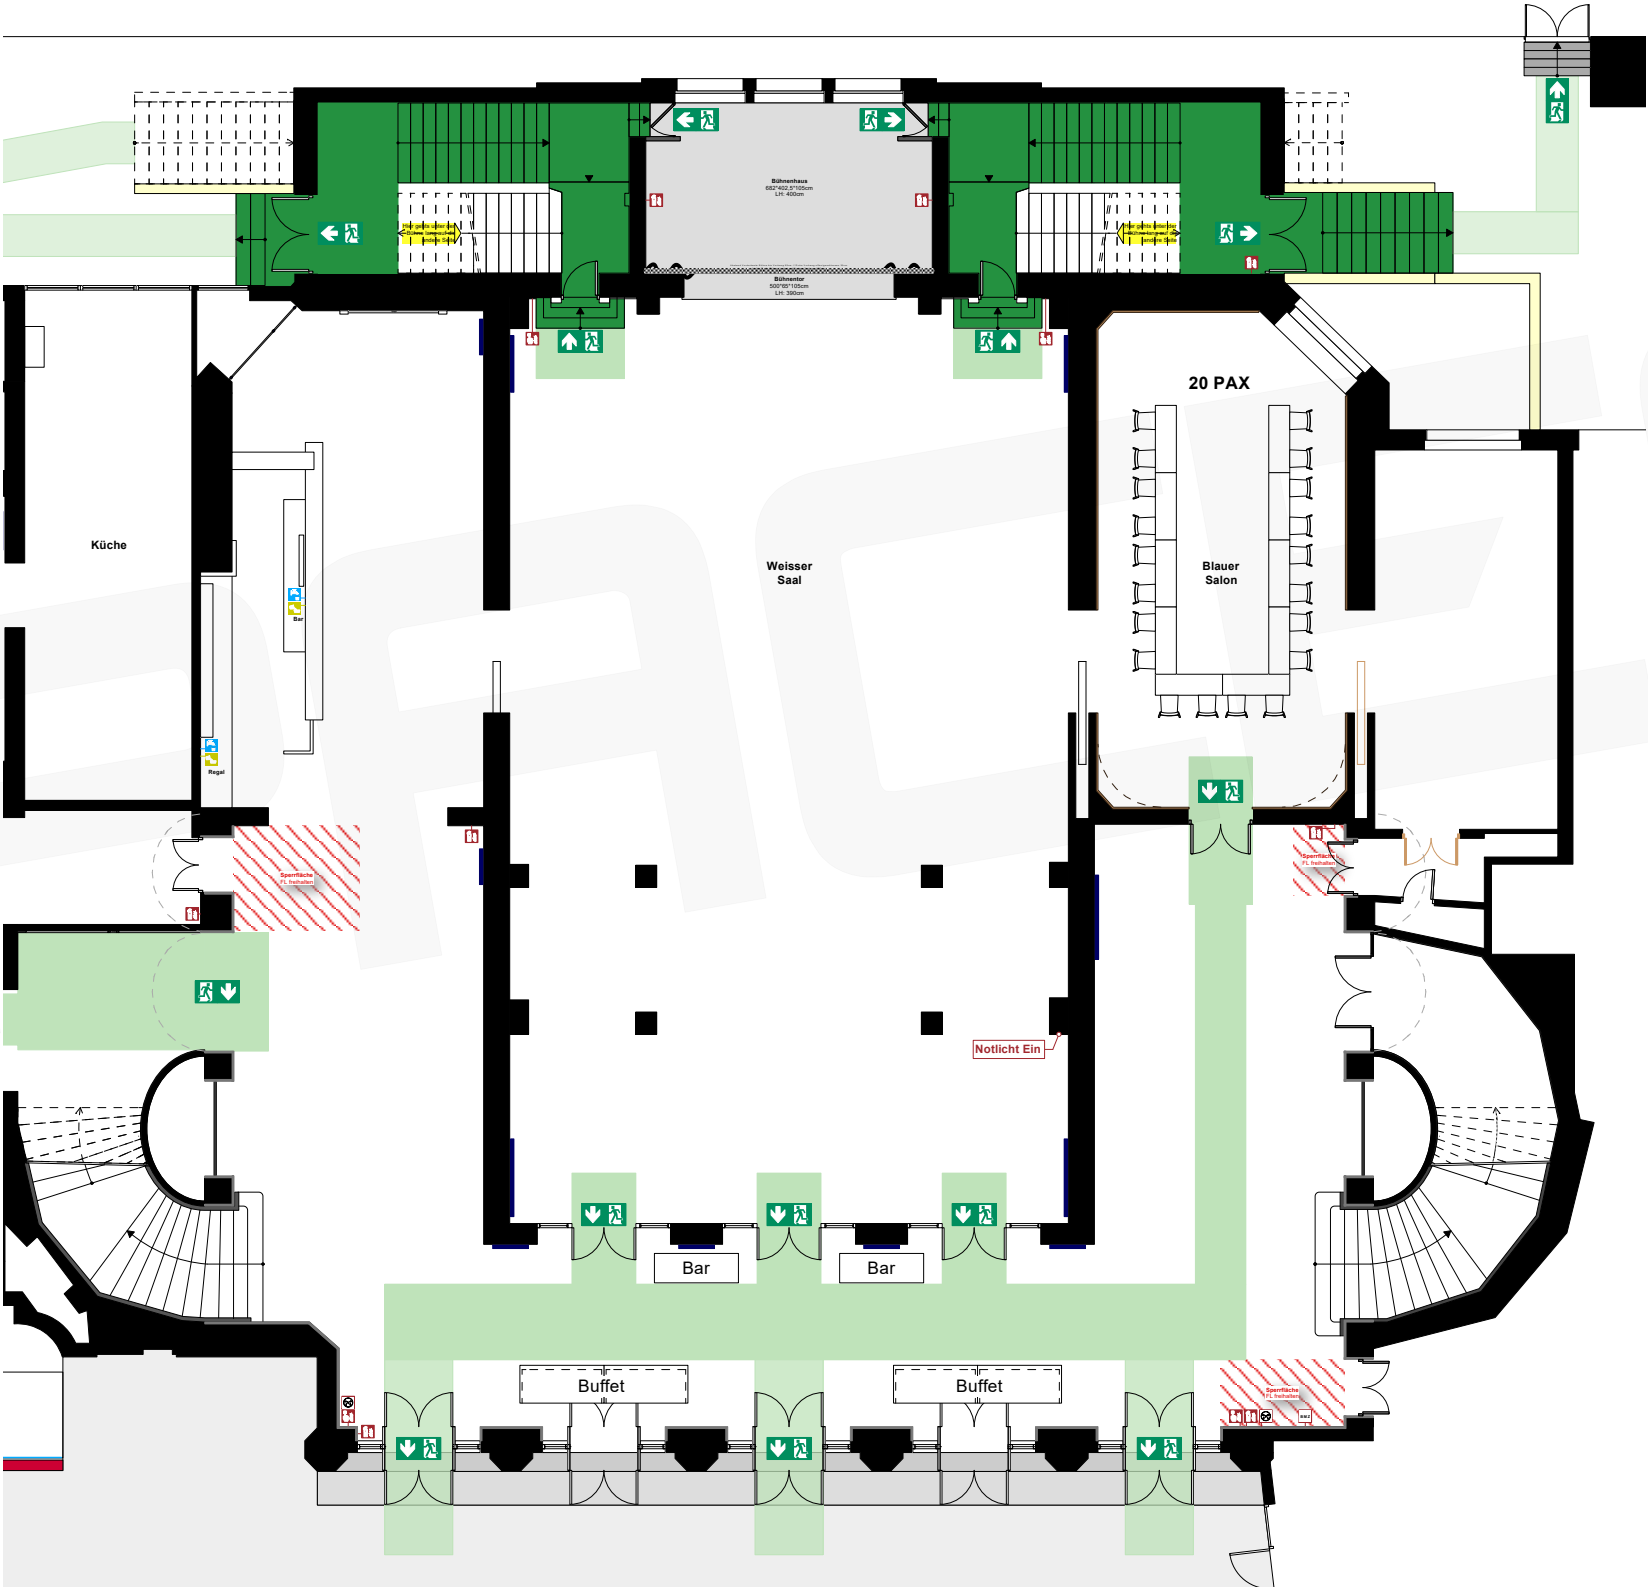

Vorabzug. Alle Maße sind vor Ort zu prüfen!

MUSTERPLAN #7

Tages- Veranstaltung Mischbestuhlung / U Bestuhlung
für 252 Personen im Weißen Saal
für 24 Personen im Blauen Saal

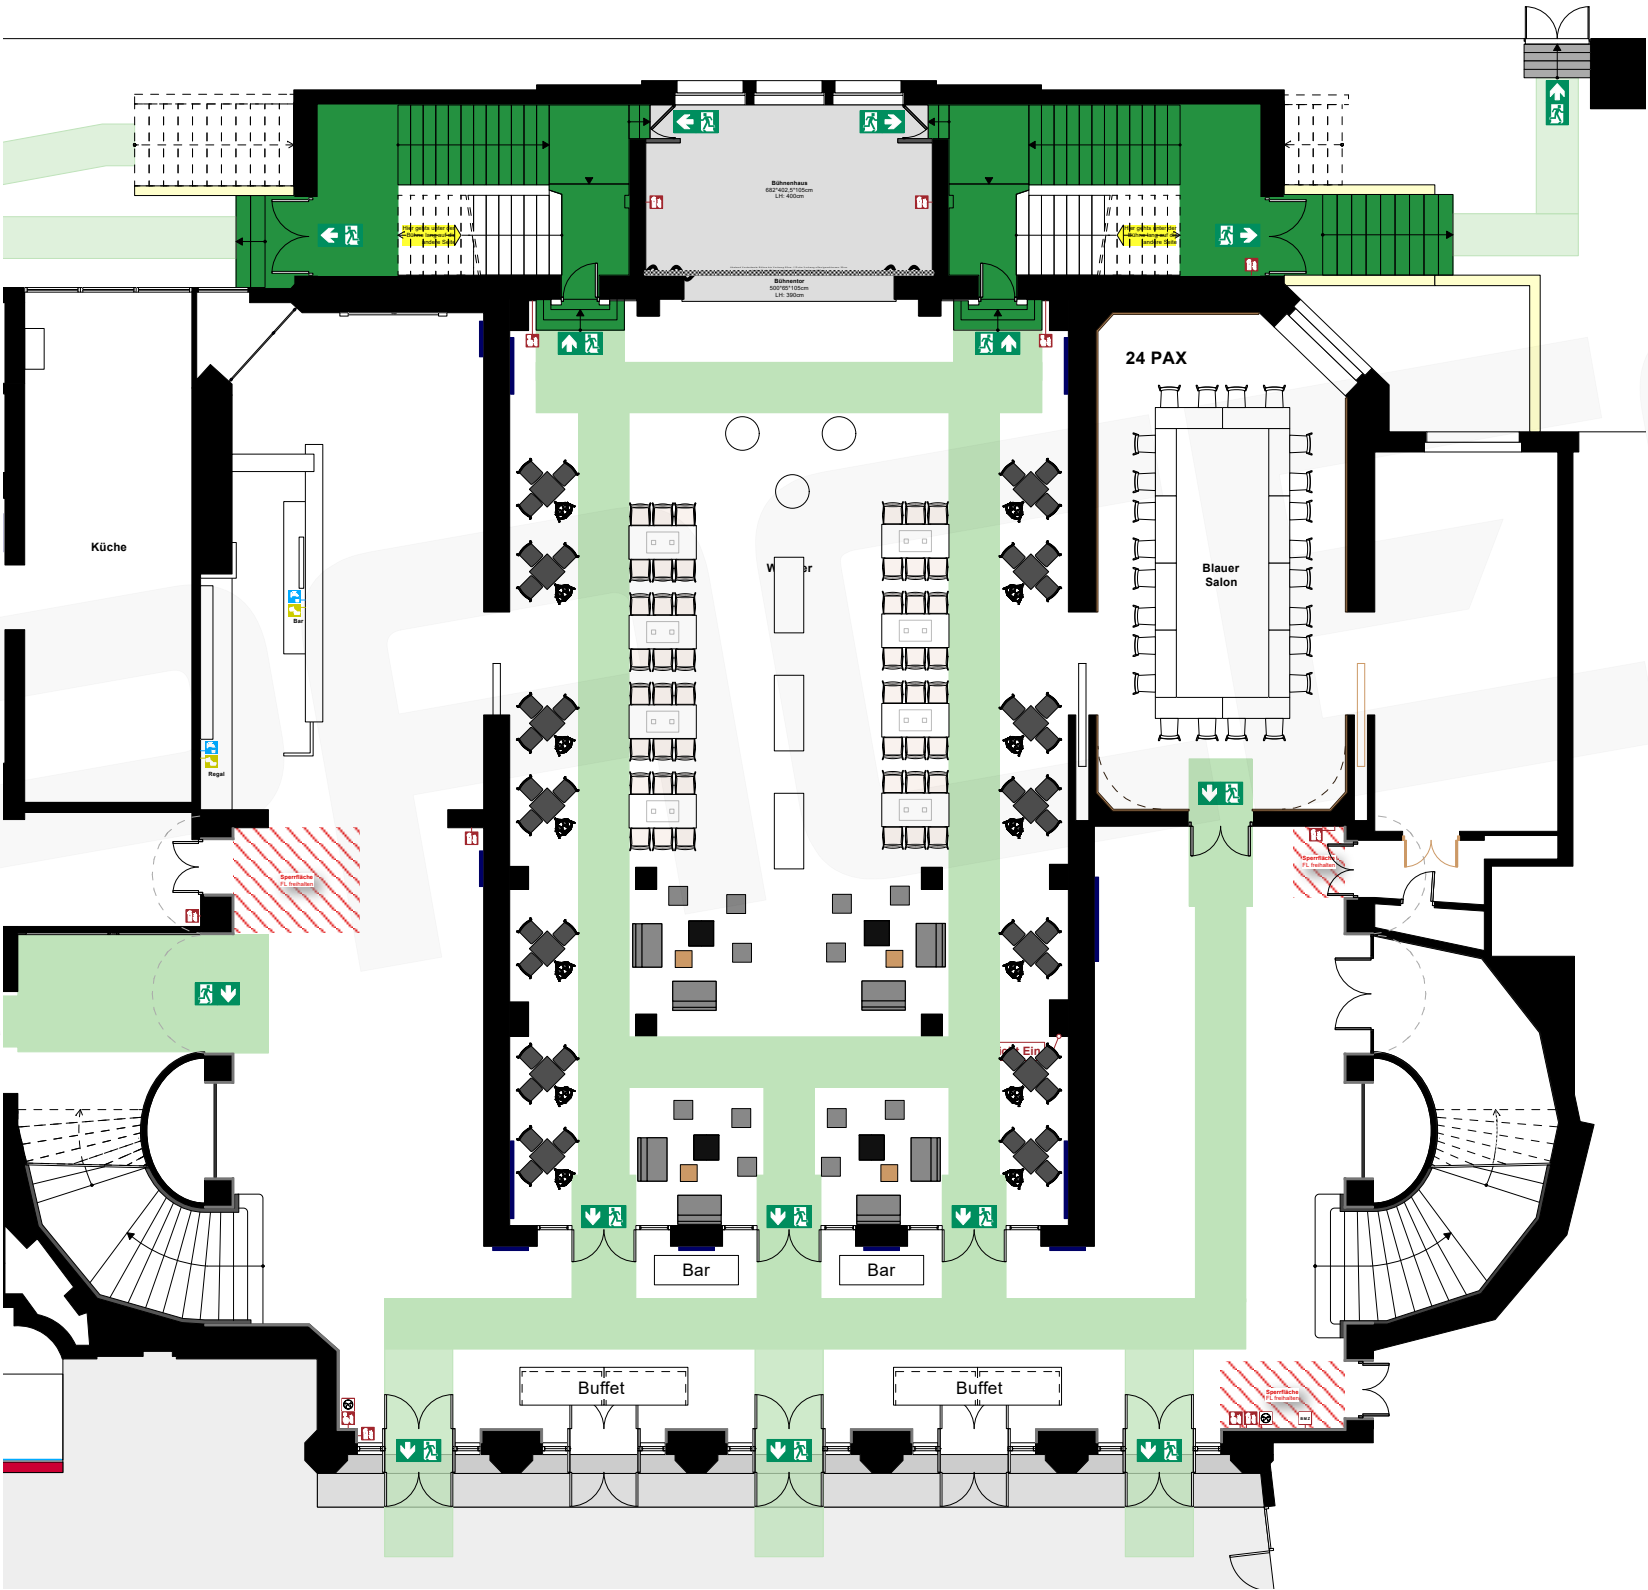

Vorabzug. Alle Maße sind vor Ort zu prüfen!


Max. Laufmeter bis NA

30,00m (auf Basis VstättVO | Halle LH: 7,05m)

§ 7 Bemessung der Rettungswege
(1) „Die Entfernung von jedem Besucherplatz bis zum nächsten Ausgang aus dem Versammlungsraum darf nicht länger als 30 m sein. „Bei mehr als 5 m lichter Höhe ist je 2,5 m zusätzlicher lichter Höhe über der für Besucher zugänglichen Ebene für diesen Bereich eine Verlängerung der Entfernung um 5 m zulässig. „Die Entfernung von 60 m bis zum nächsten Ausgang darf nicht überschritten werden. „Die Sätze 1 bis 3 gelten für Tribünen außerhalb von Versammlungsräumen sinngemäß.“

MUSTERPLAN #8

Messegrid

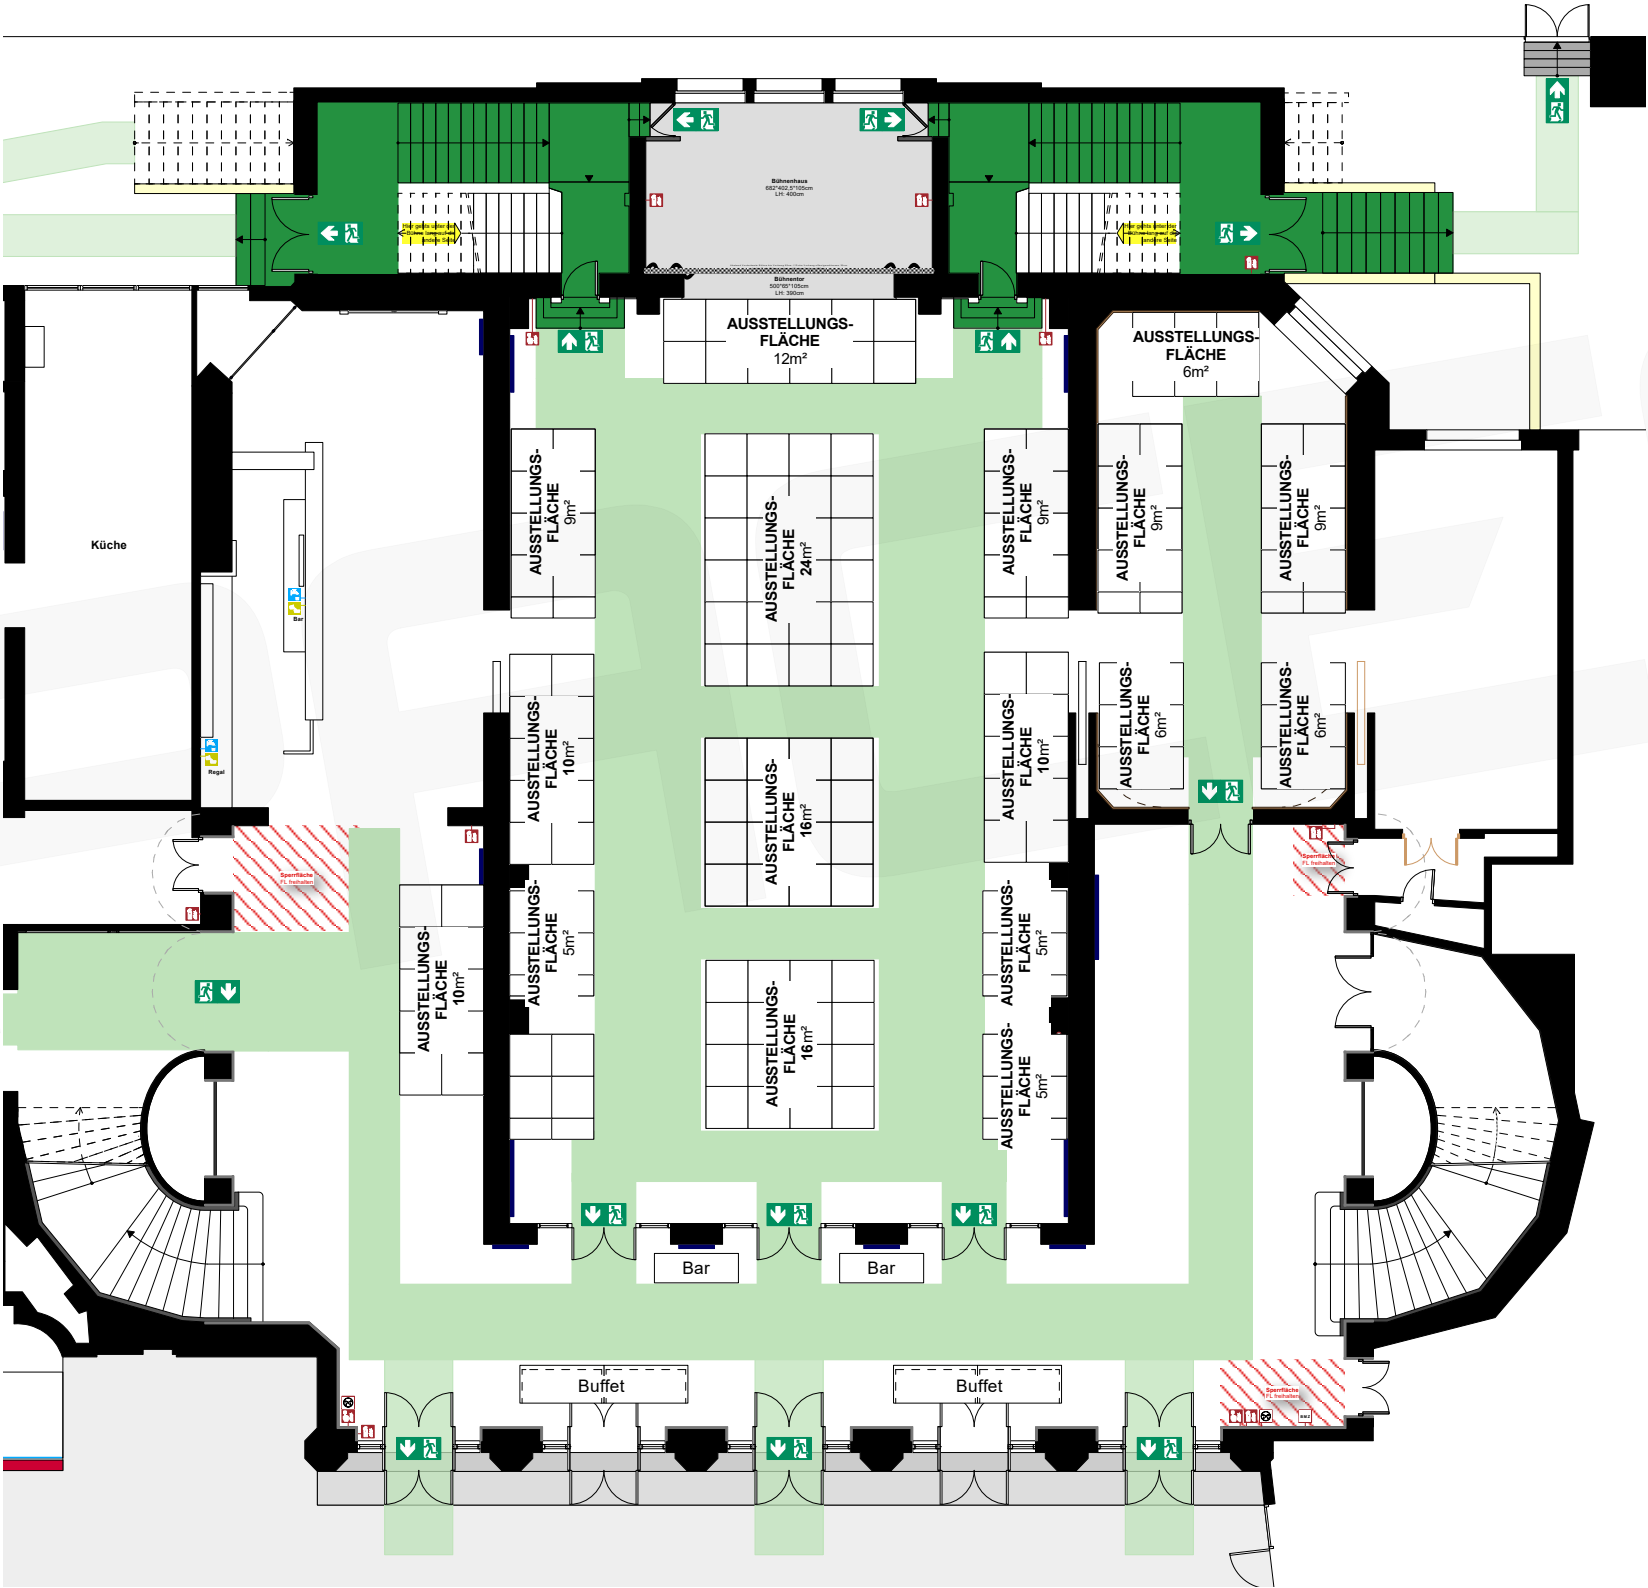

Vorabzug. Alle Maße sind vor Ort zu prüfen!