



E0

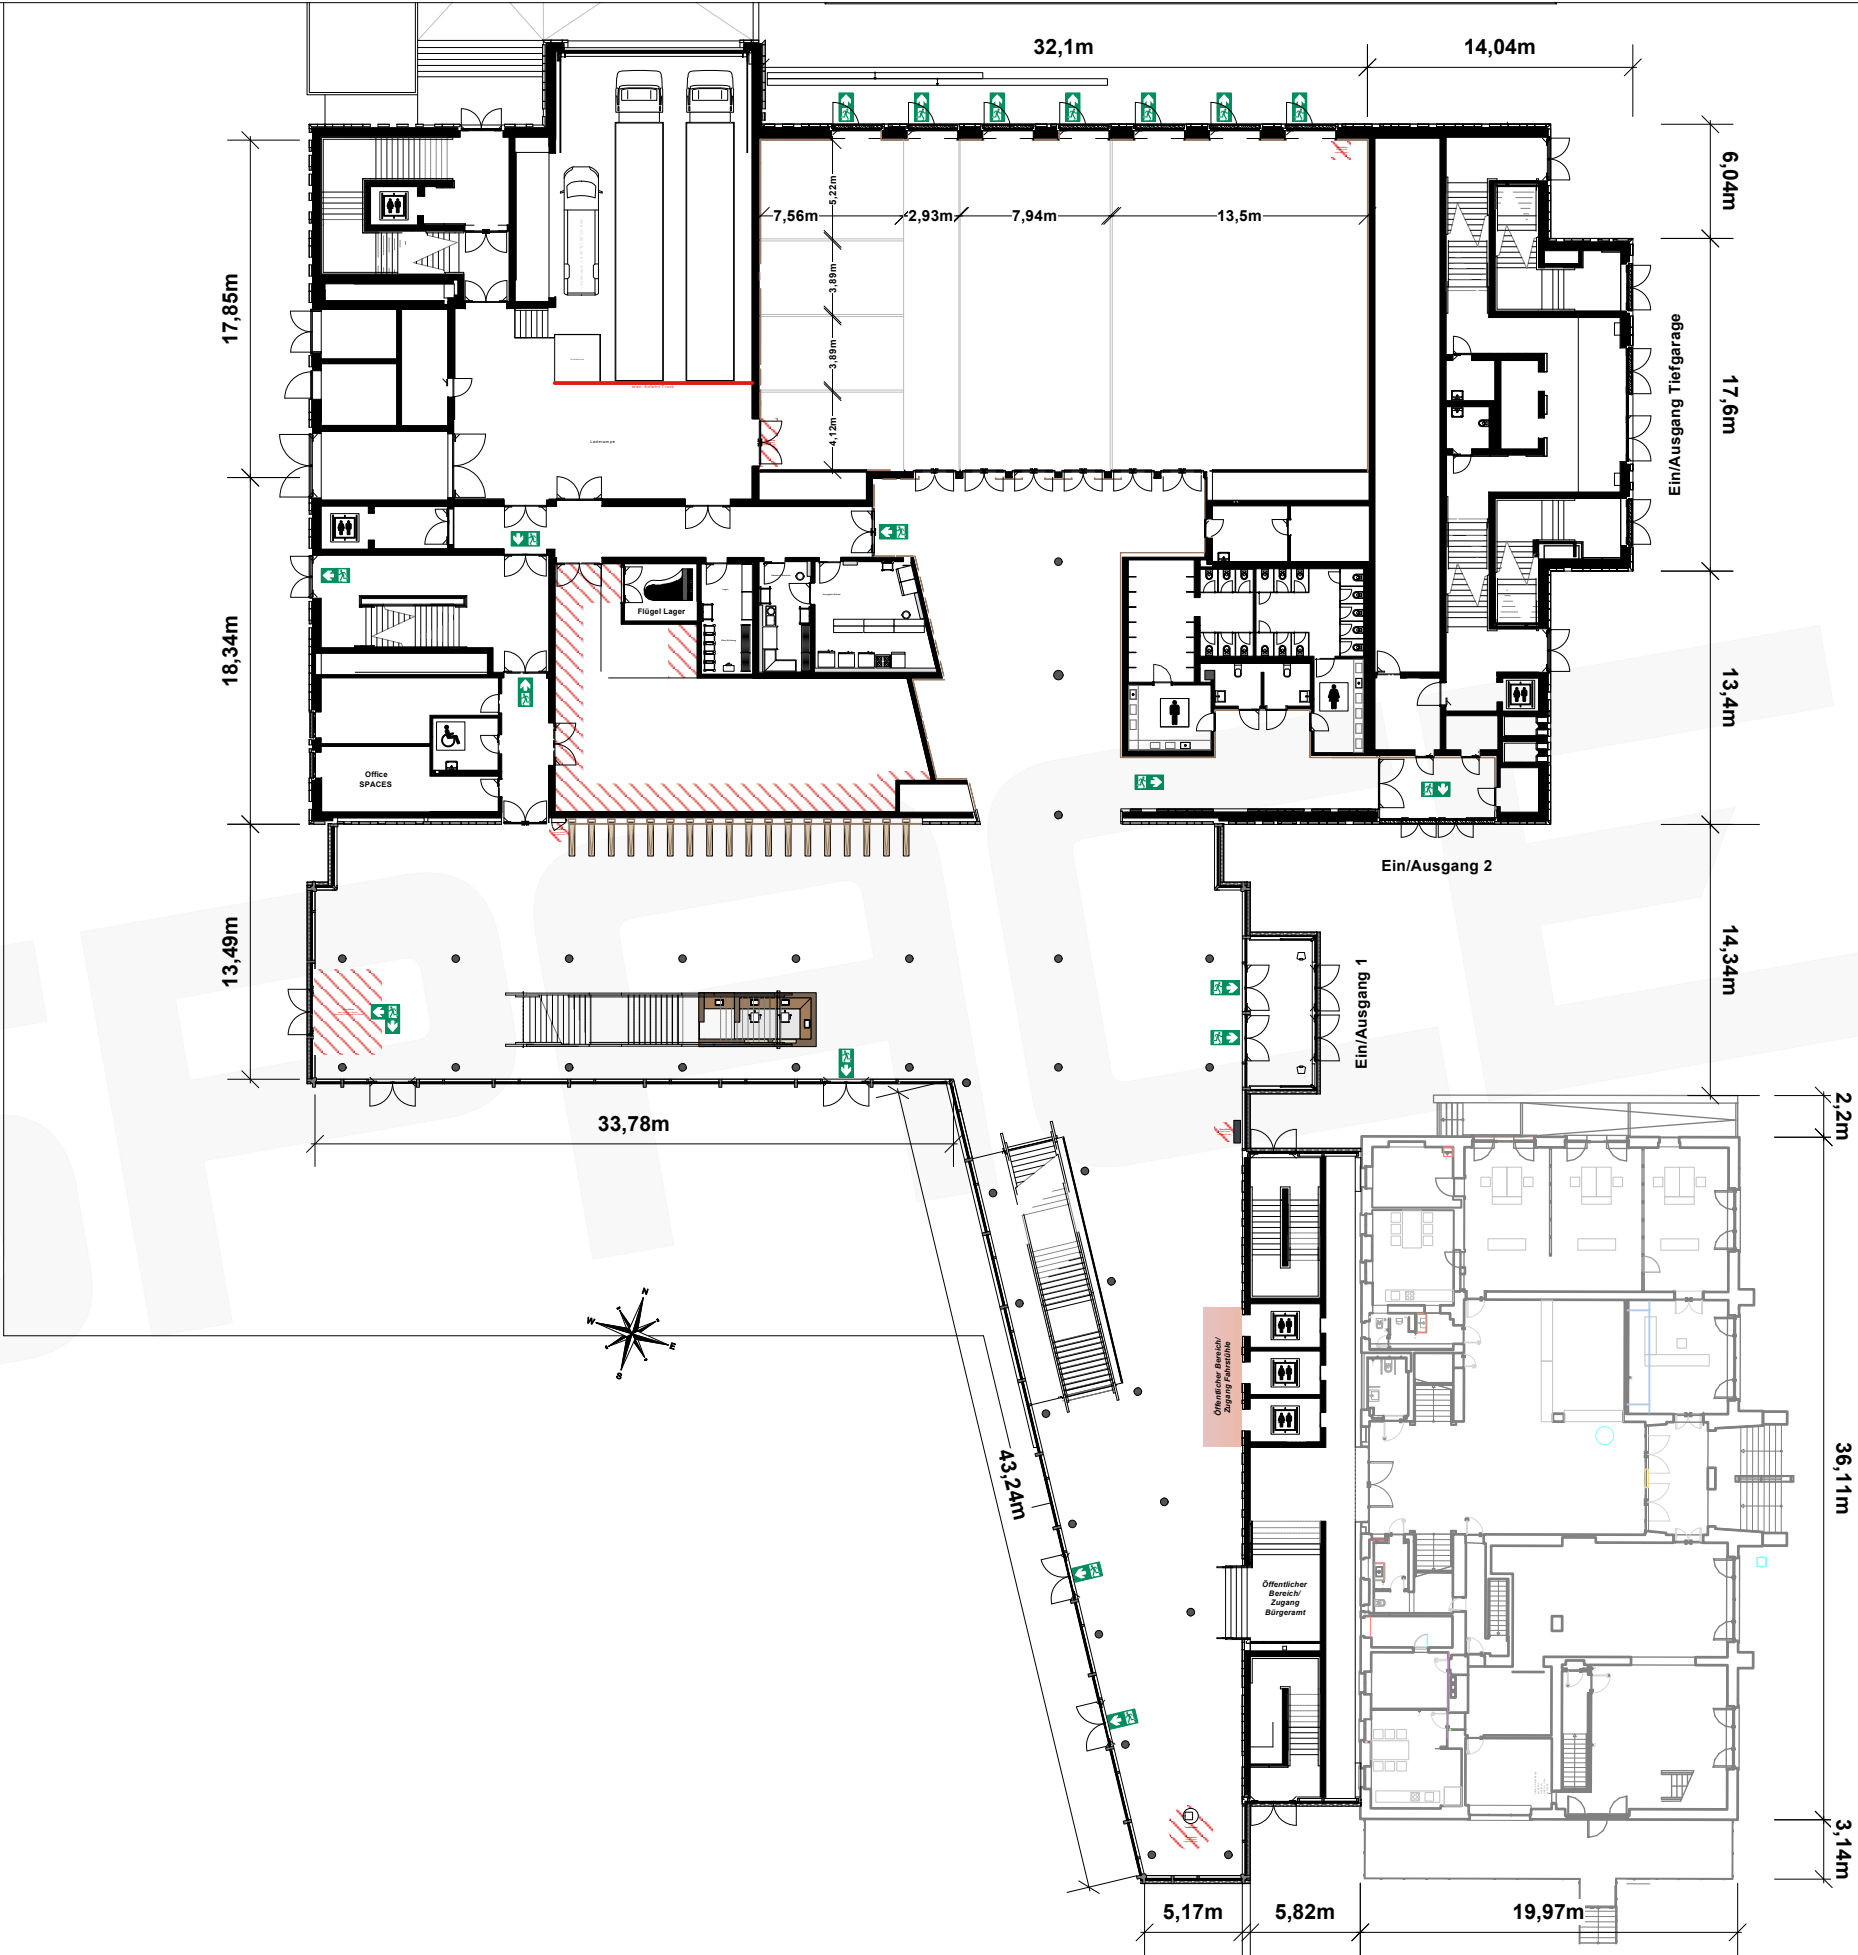


Vorabzug. Alle Maße sind vor Ort zu prüfen!

E0, Gartensaal & Foyer Gartensaal

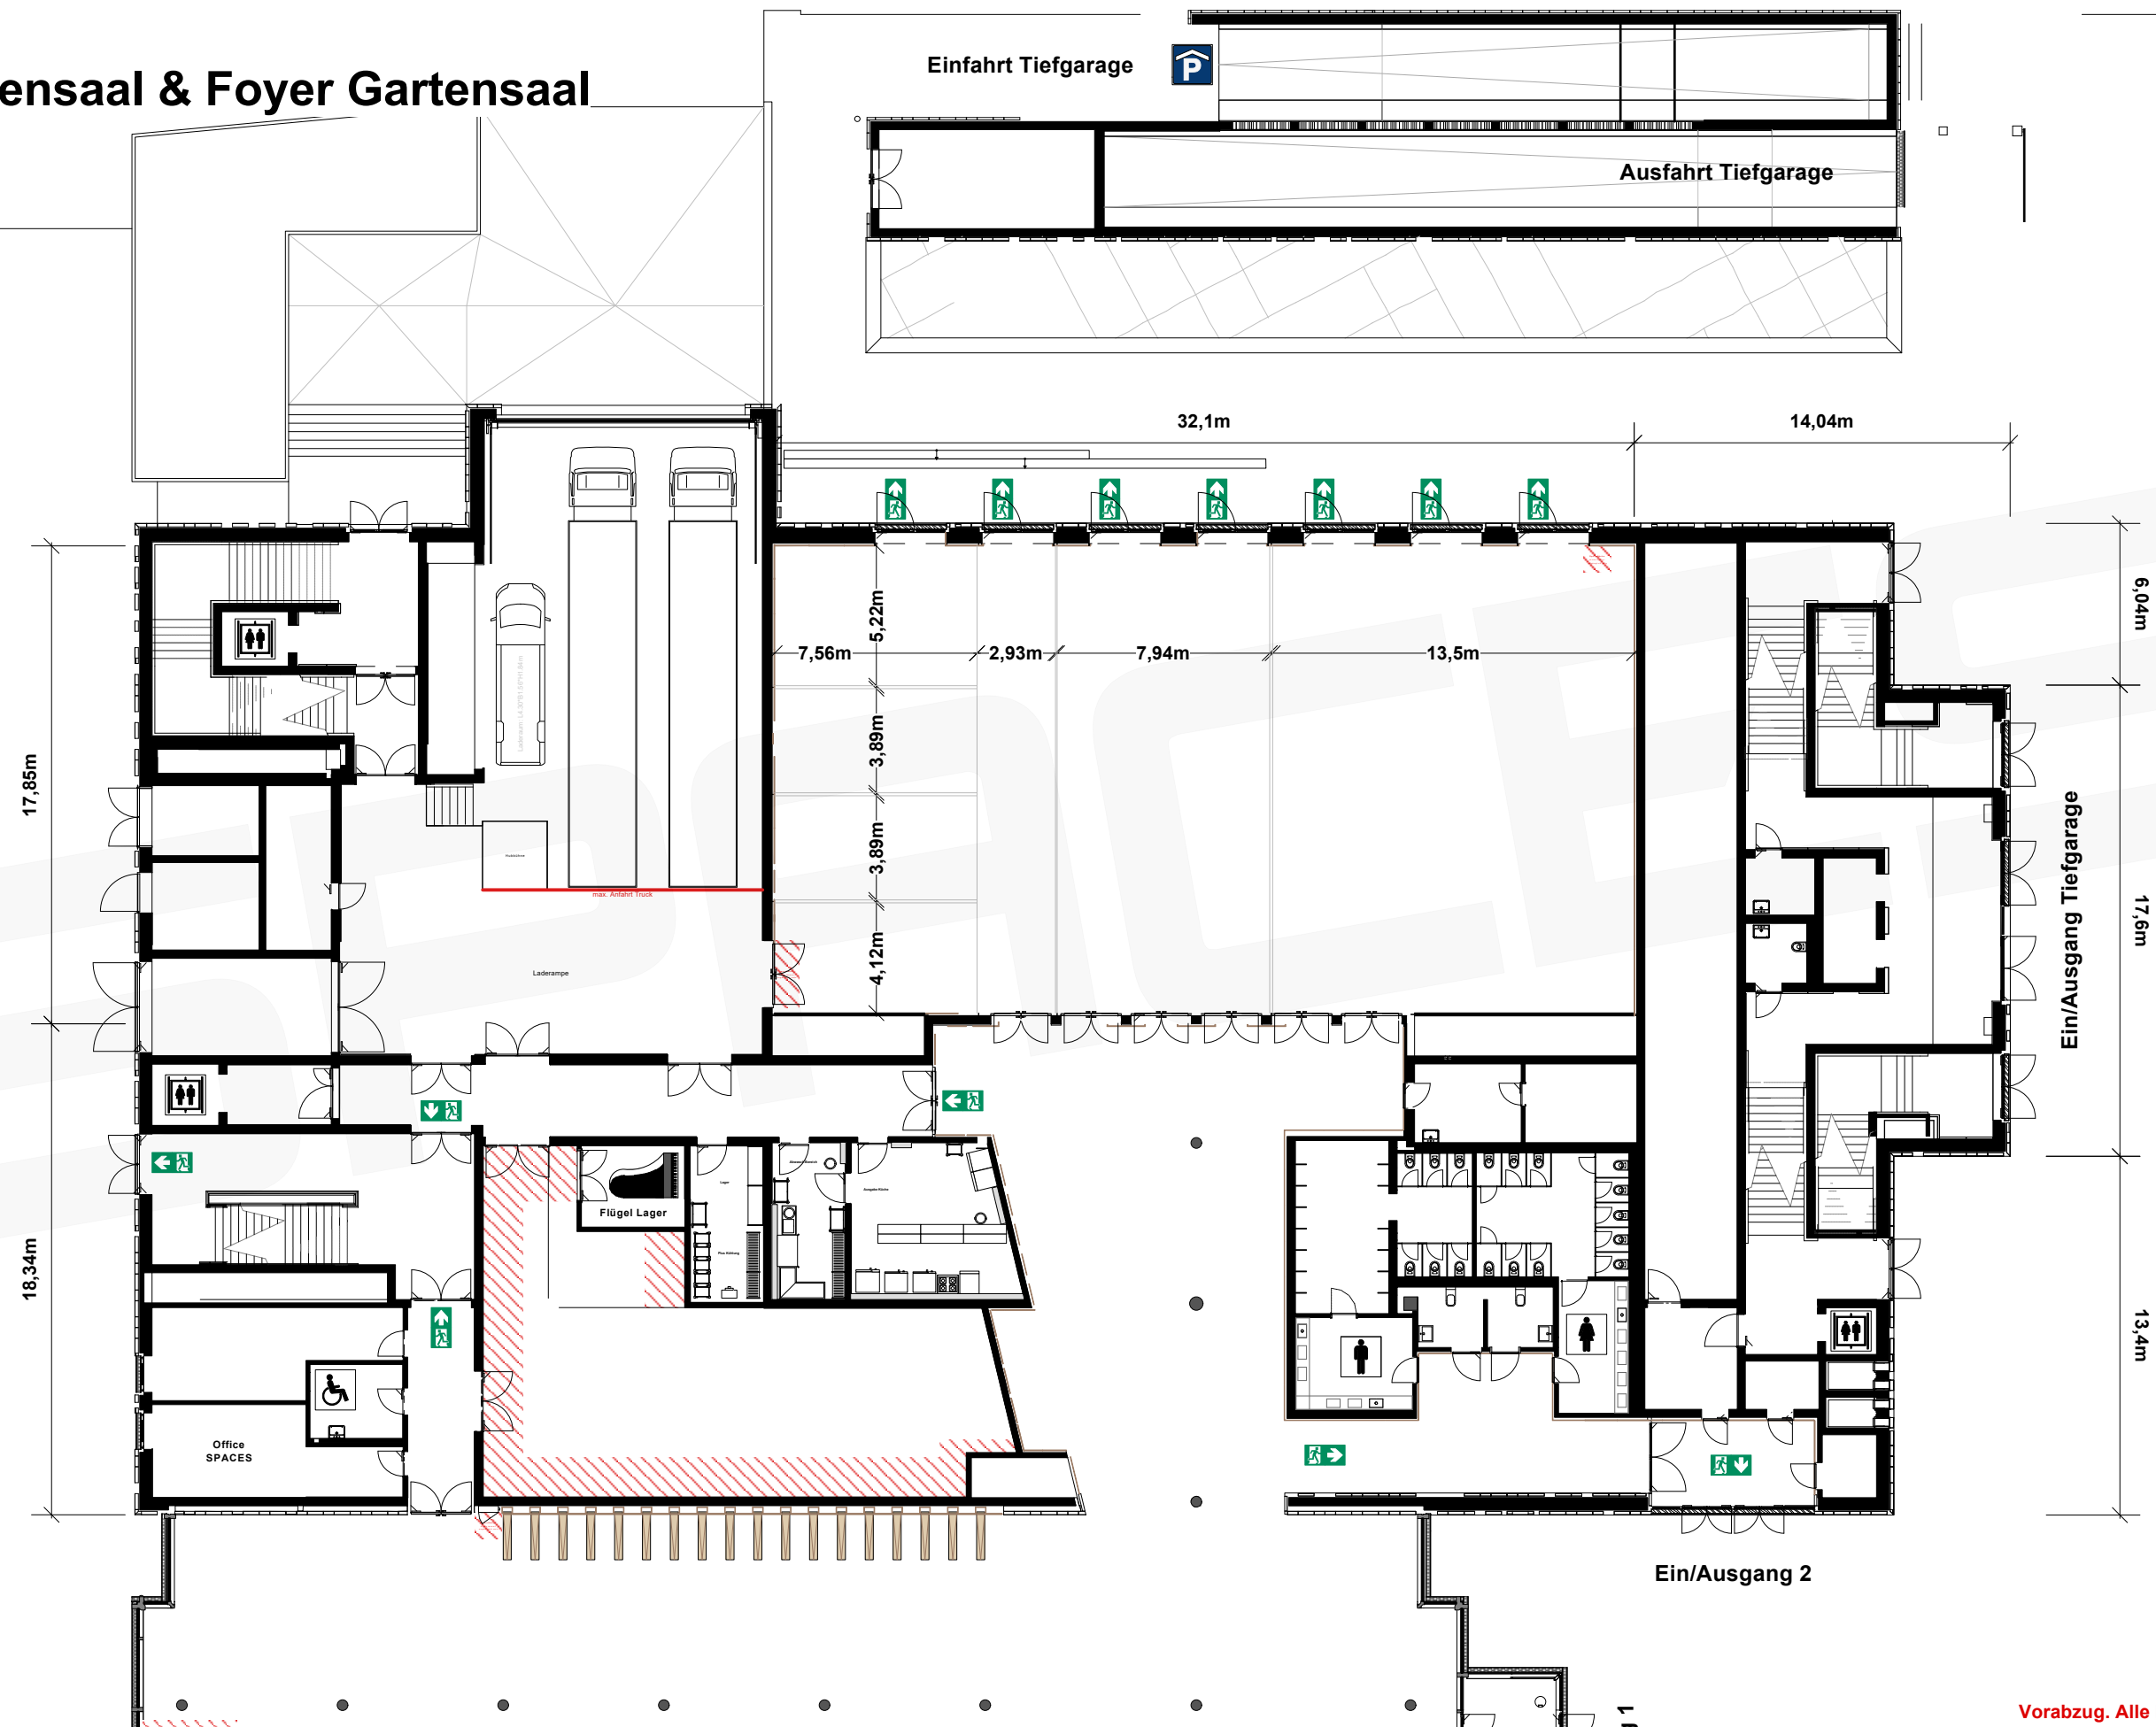


Vorabzug. Alle Maße sind vor Ort zu prüfen!

E0, Foyer

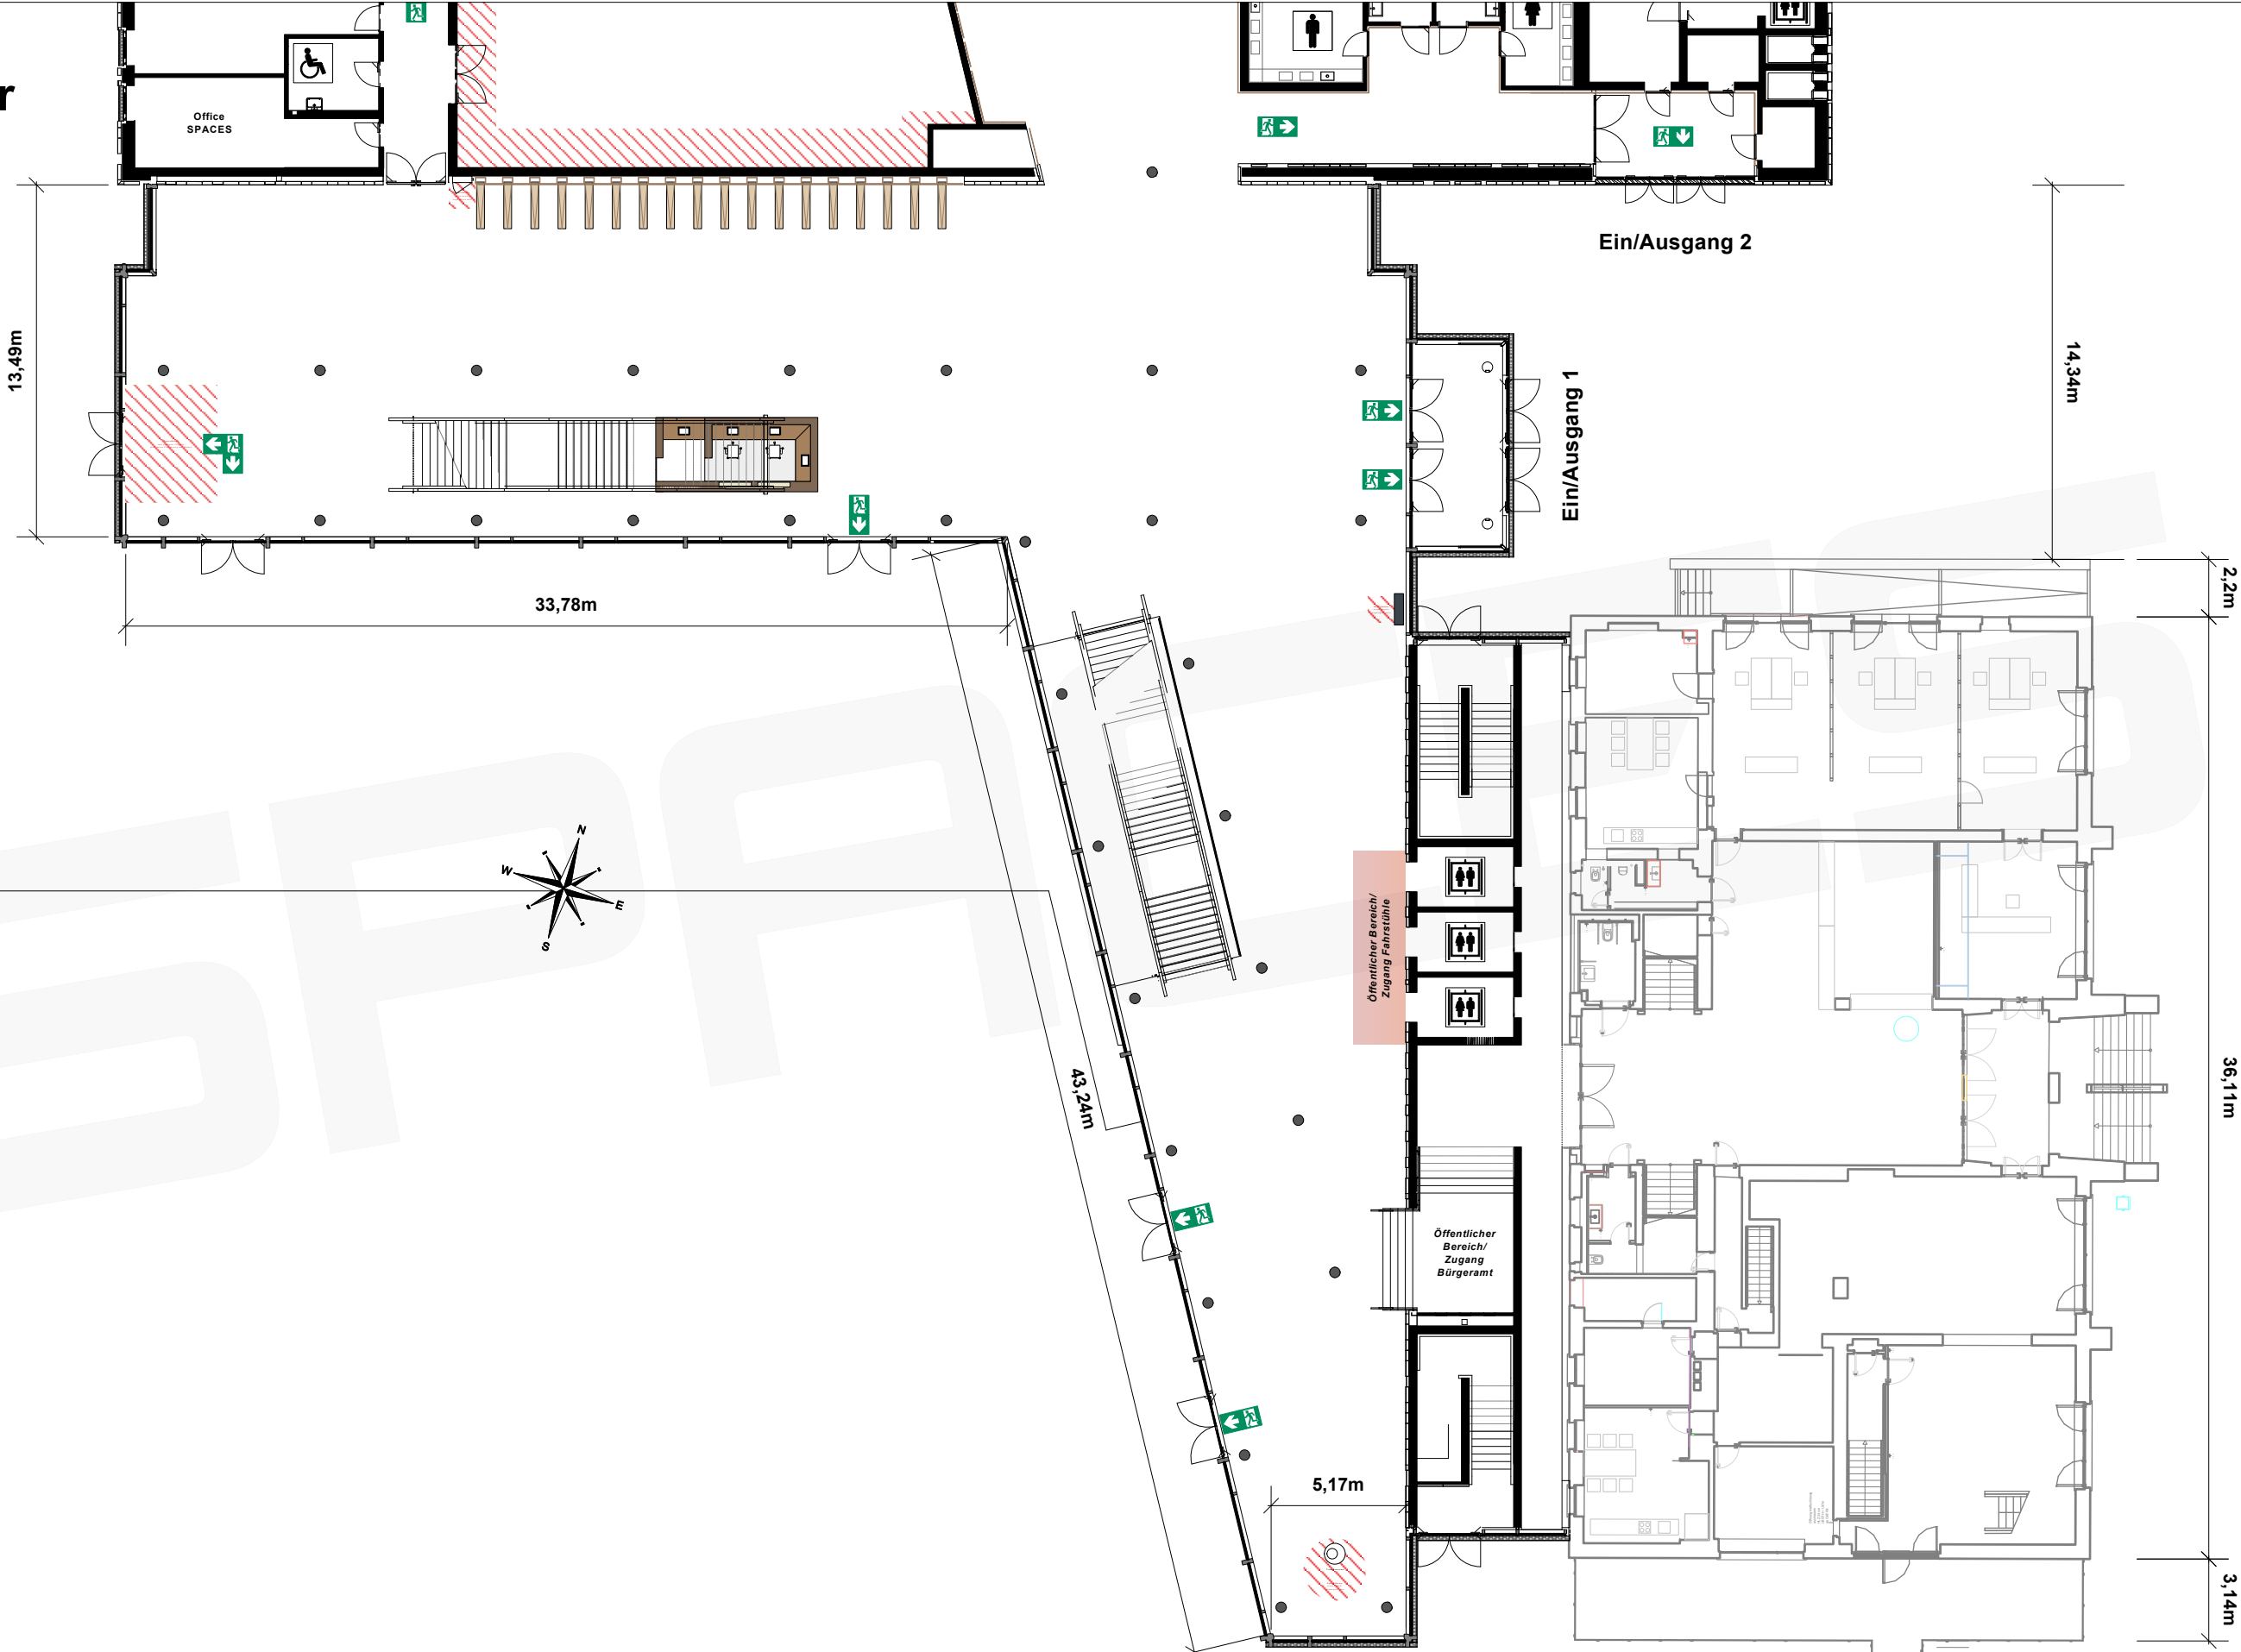


Vorabzug. Alle Maße sind vor Ort zu prüfen!

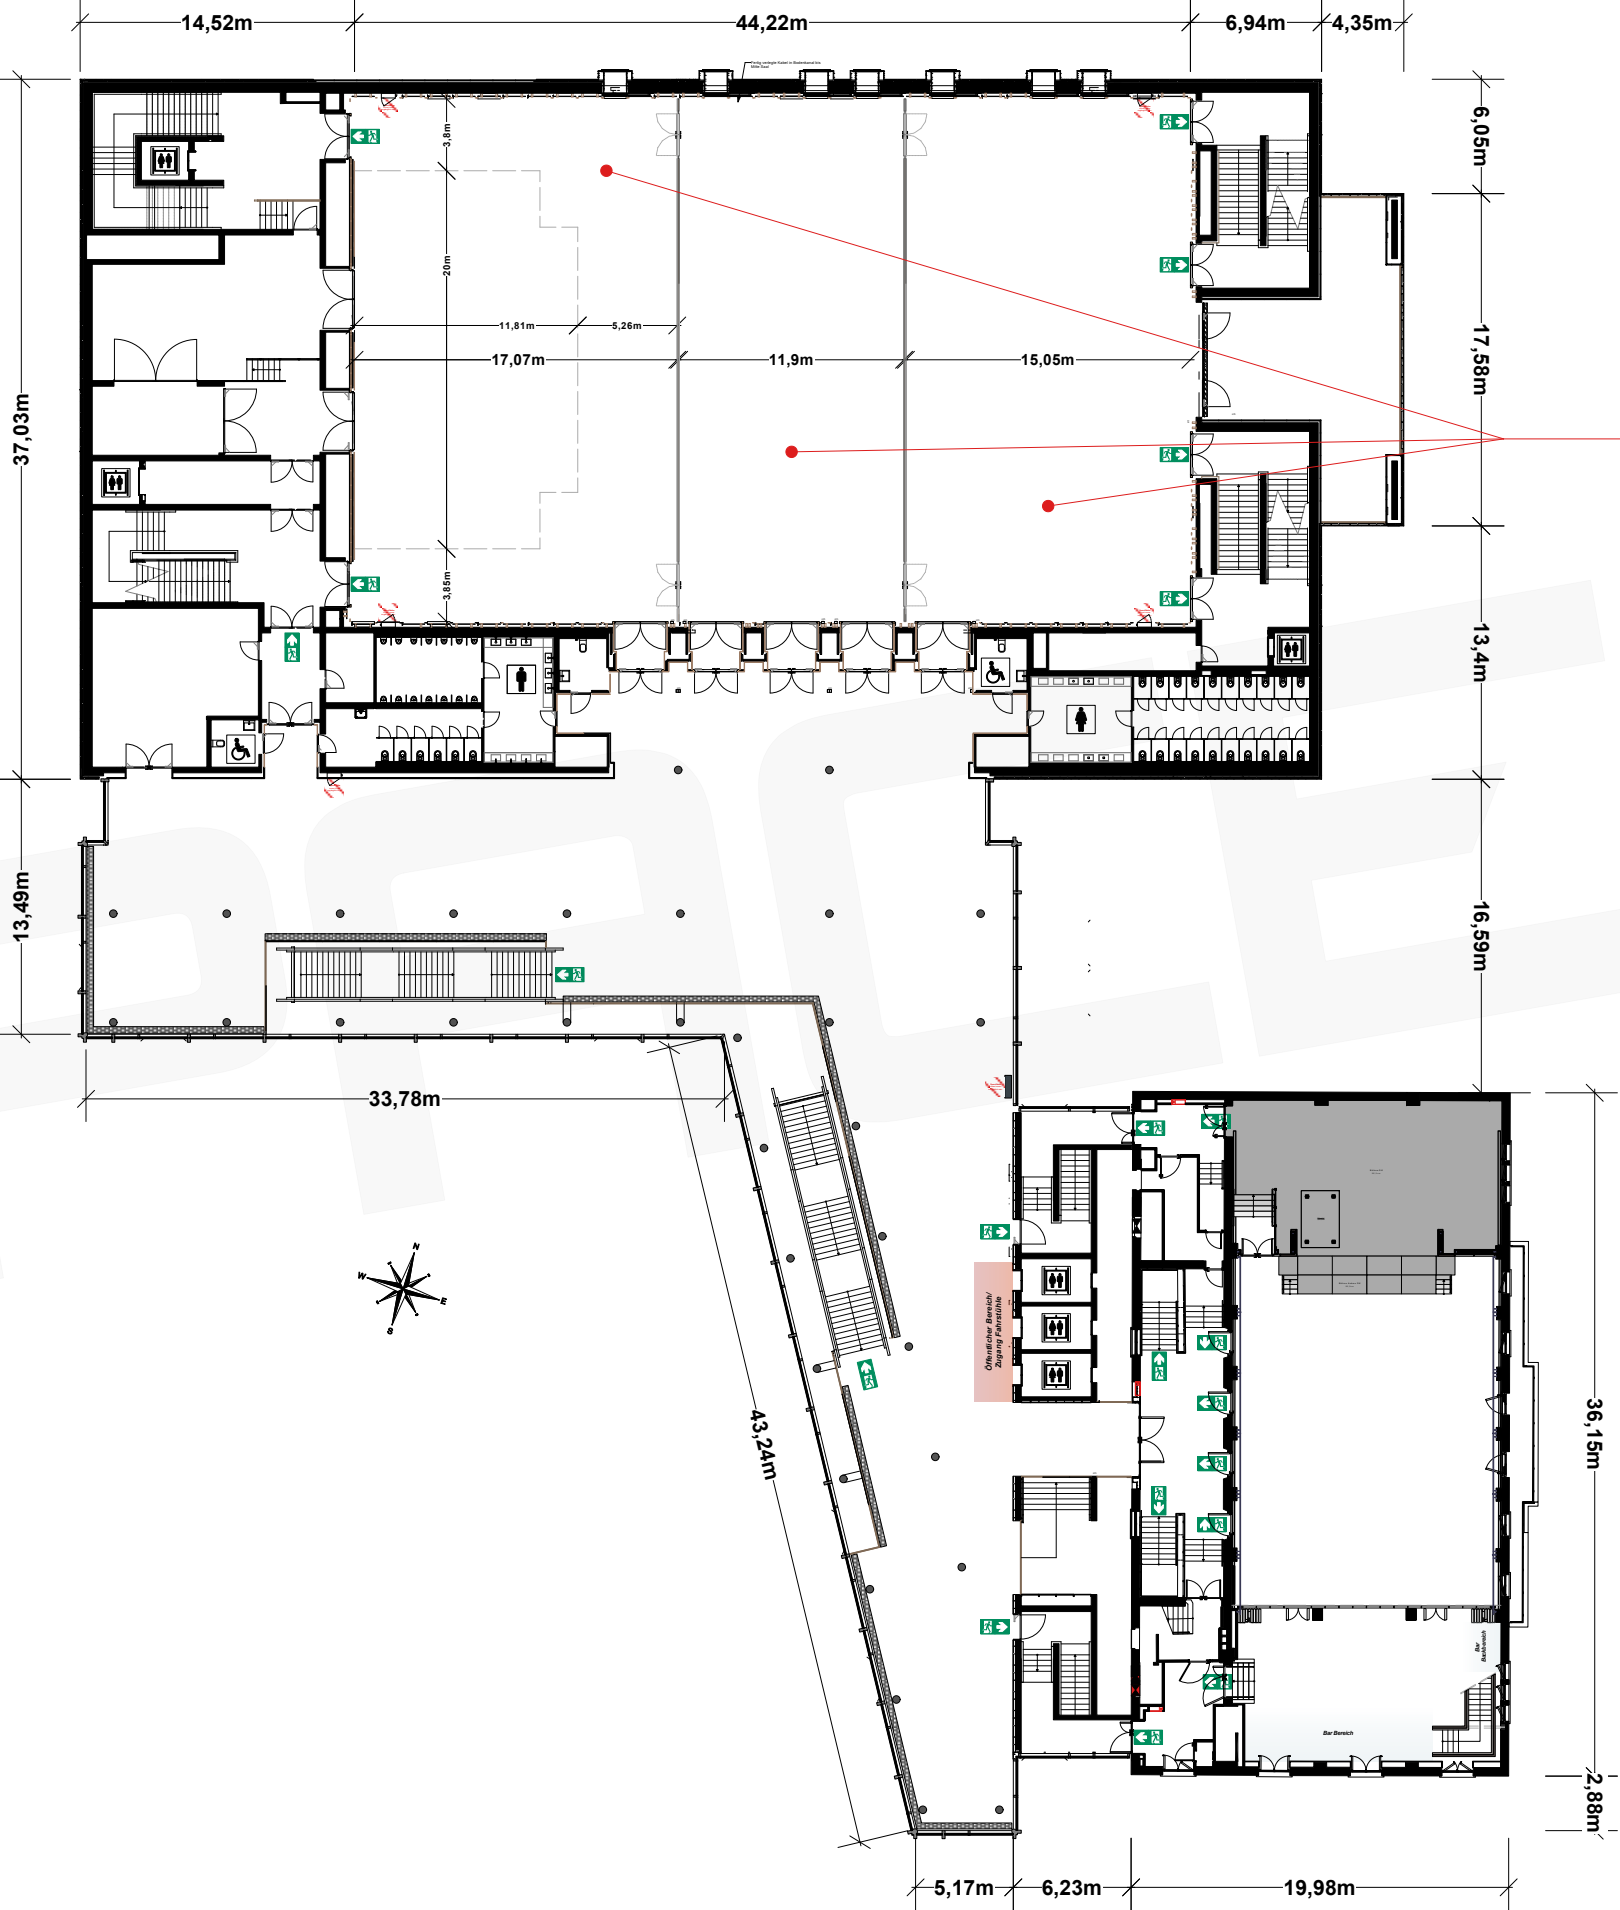

Vorabzug. Alle Maße sind vor Ort zu prüfen!

E1, Grosser Saal & Foyer, Kurhaus

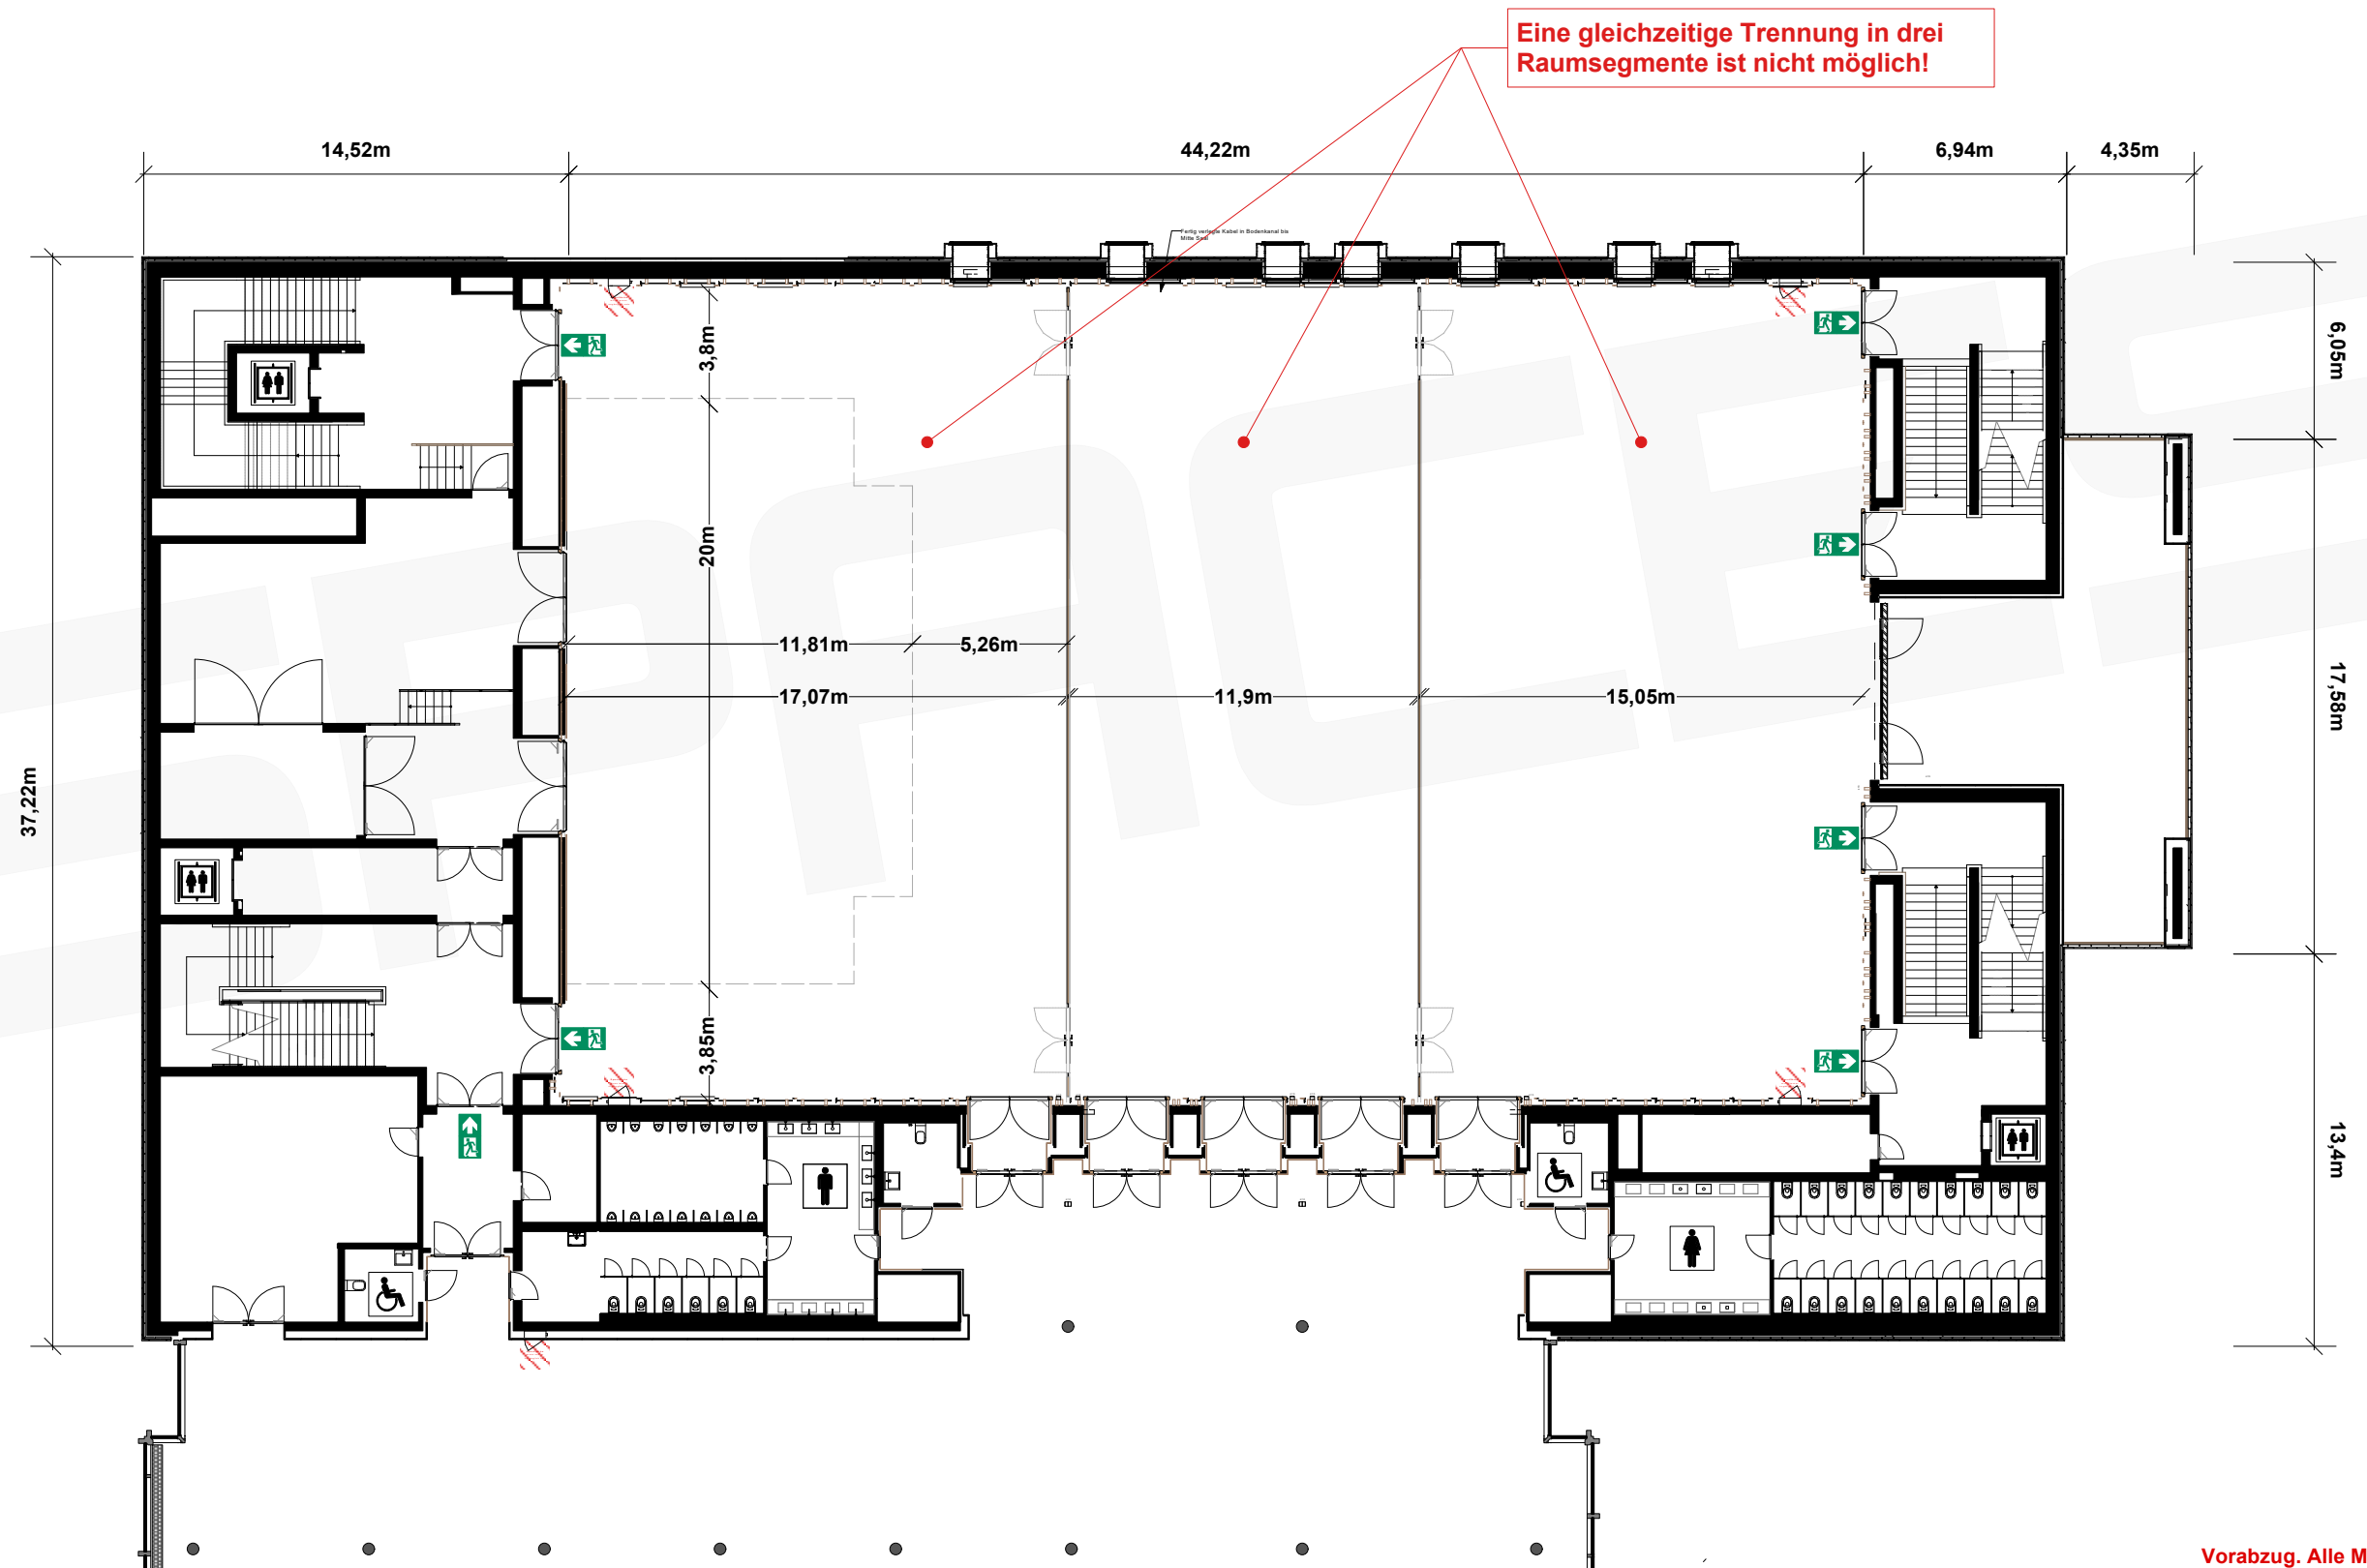

Vorabzug. Alle Maße sind vor Ort zu prüfen!

E0, Foyer, Kurhaus

13,49m

33,78m

43,24m


5,17m

6,23m

19,98m


36,15m

2,88m

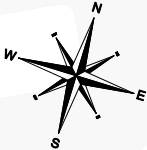

Vorabzug. Alle Maße sind vor Ort zu prüfen!

E0

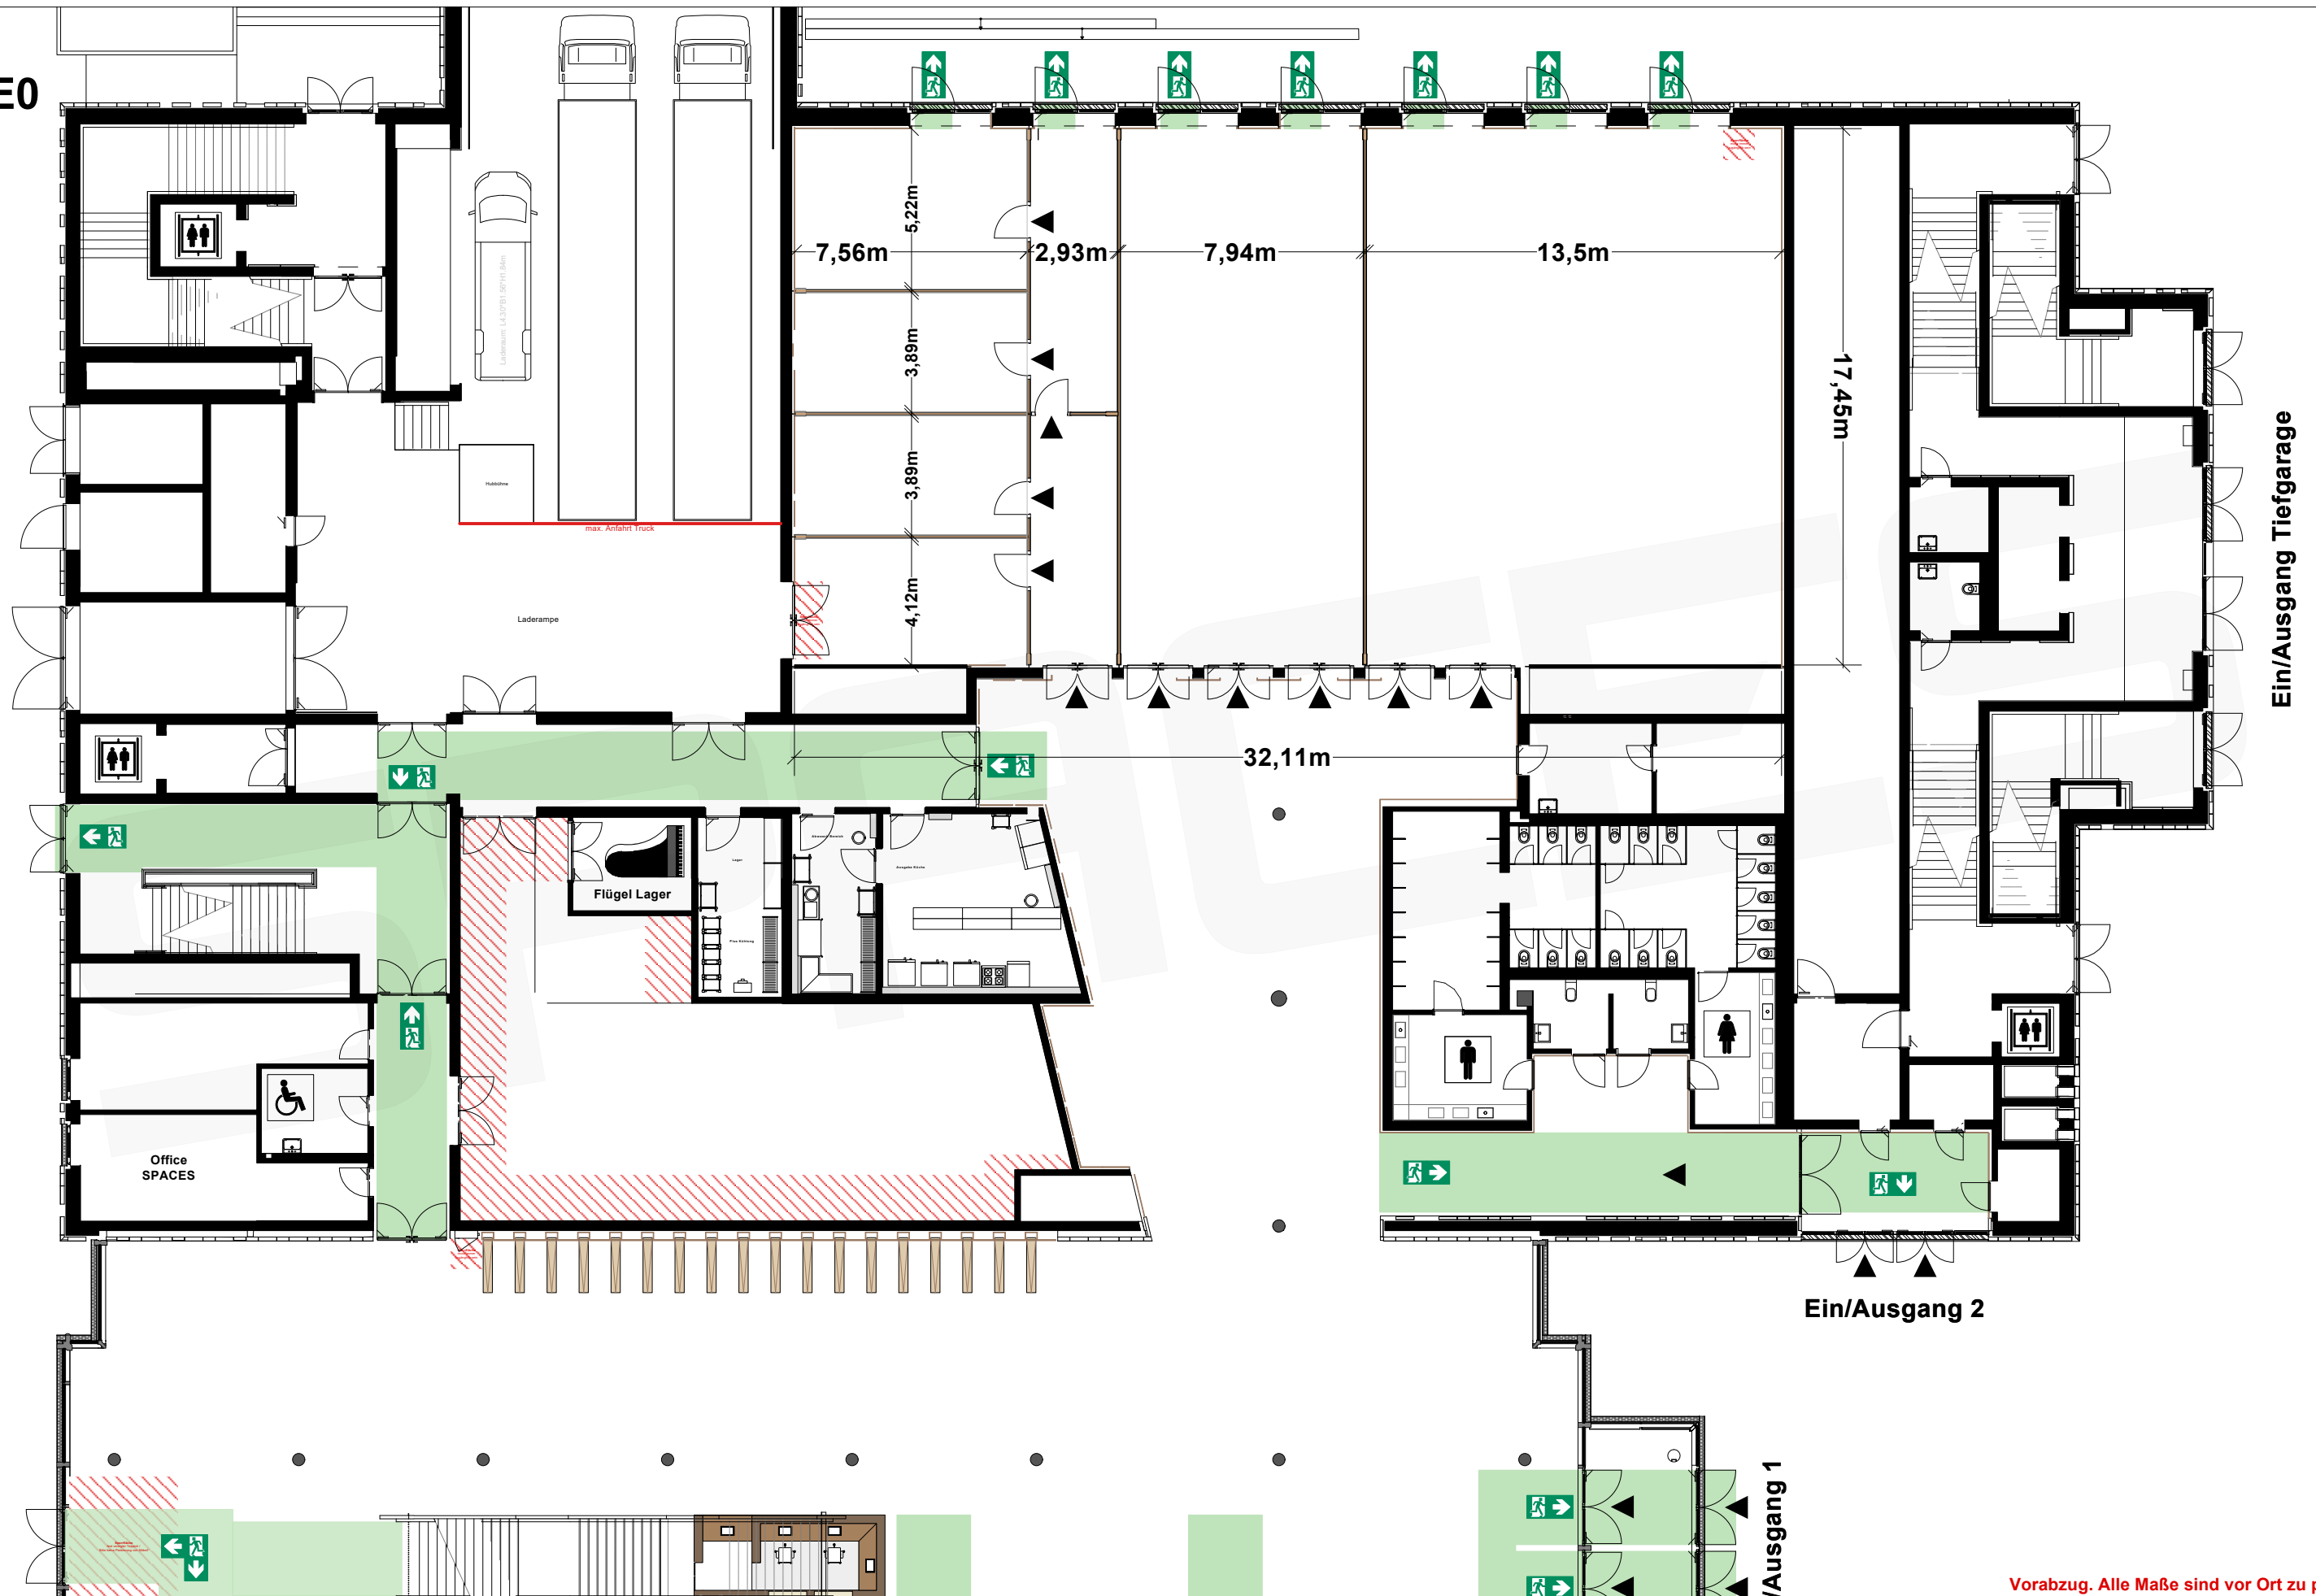

Vorabzug. Alle Maße sind vor Ort zu prüfen!




a spaces location

Musterplan
Genehmigung/Freigabe nach Prüfung durch Meister/Bauamt

Kunde	Ort	Bad Vilbel, VILCO
Projekt	Inhalt	Gartensaal (inkl. mögl. Raum-Aufteilung)
Proj. Leiter	Bearbeiter CA	Datum 02.06.2025
Projekt #	Maßstab 1:200	Seite 9
		Blattform. A3

spaces mgt GmbH, Sprendlinger Landstrasse 193-195, 63069 Offenbach, Phone: +49 (0) 69/8383176-0, FAX: +49 (0) 69/8383176-29, office@spaces-management.de

E1

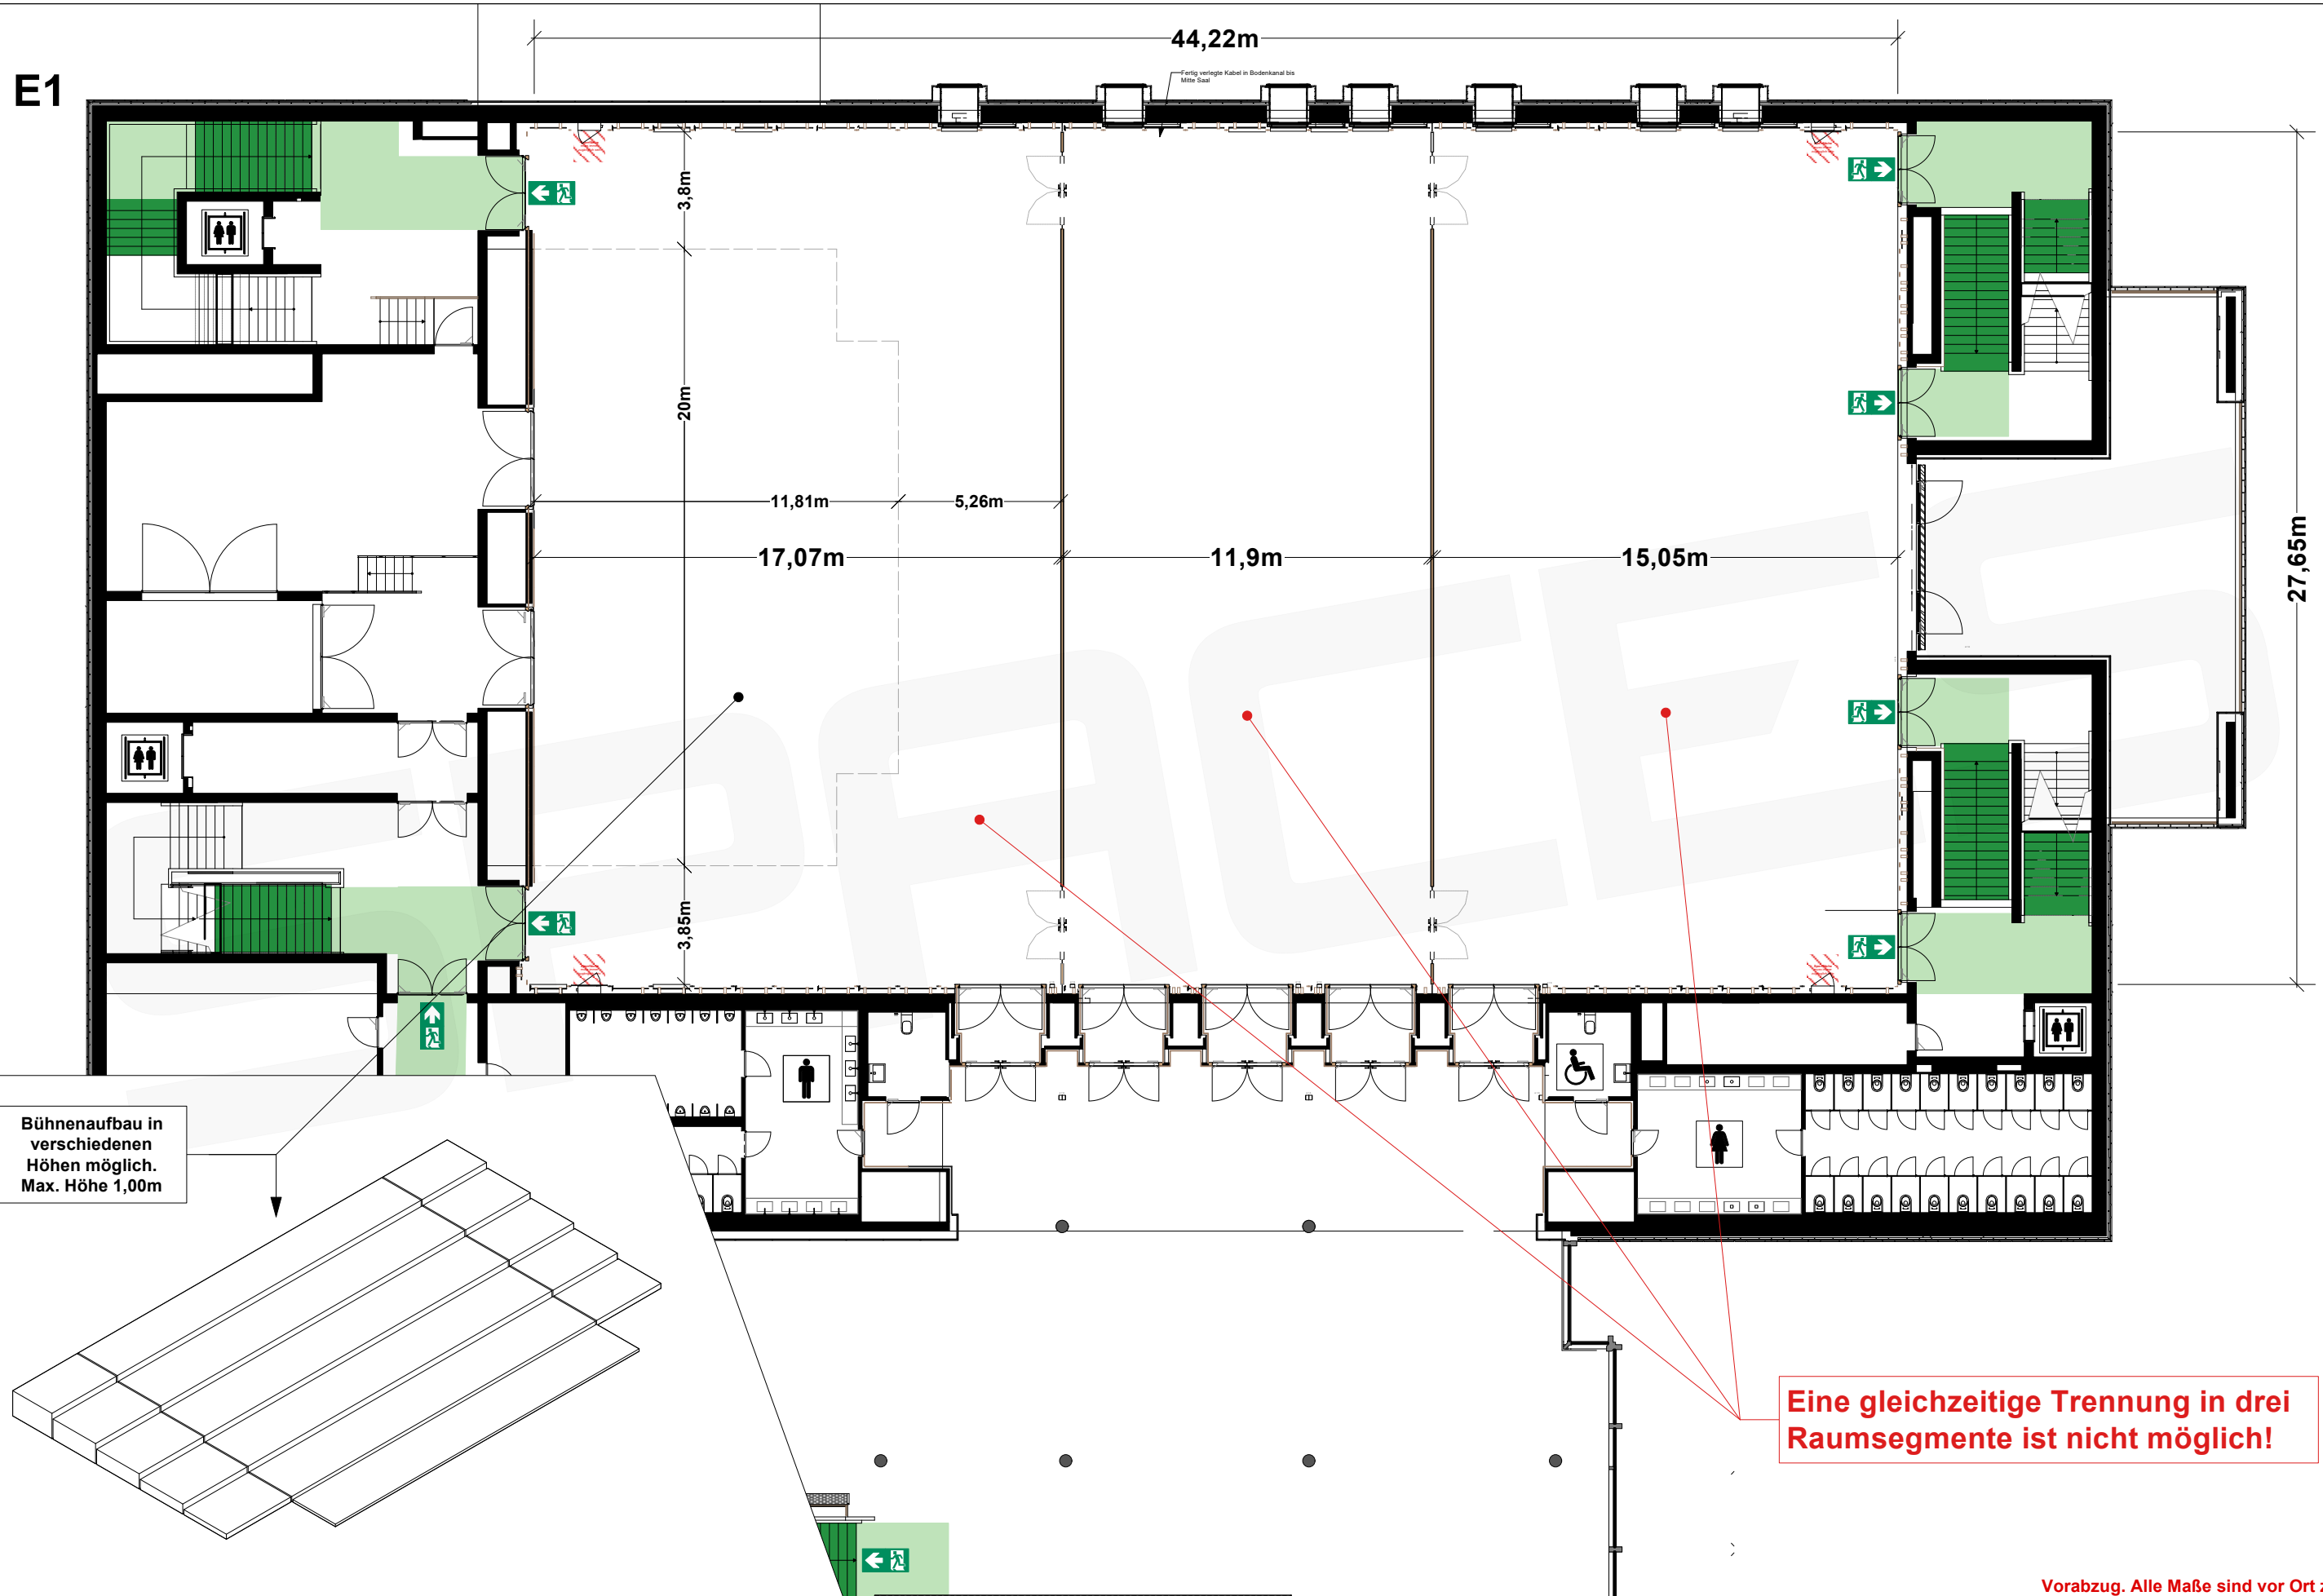

Vorabzug. Alle Maße sind vor Ort zu prüfen!




a spaces location

Musterplan
Genehmigung/Freigabe nach Prüfung durch Meister/Bauamt


Kunde	Ort	Bad Vilbel, VILCO
Projekt	Inhalt	Grosser Saal (inkl. mögl. Raum-Aufteilung)
Proj. Leiter	Bearbeiter CA	Datum 02.06.2025
Projekt #	Maßstab 1:200	Seite 10
		Blattform. A3

spaces mgt GmbH, Spremlinger Landstrasse 193-195, 63069 Offenbach, Phone: +49 (0) 69/8383176-0, FAX: +49 (0) 69/8383176-29, office@spaces-management.de

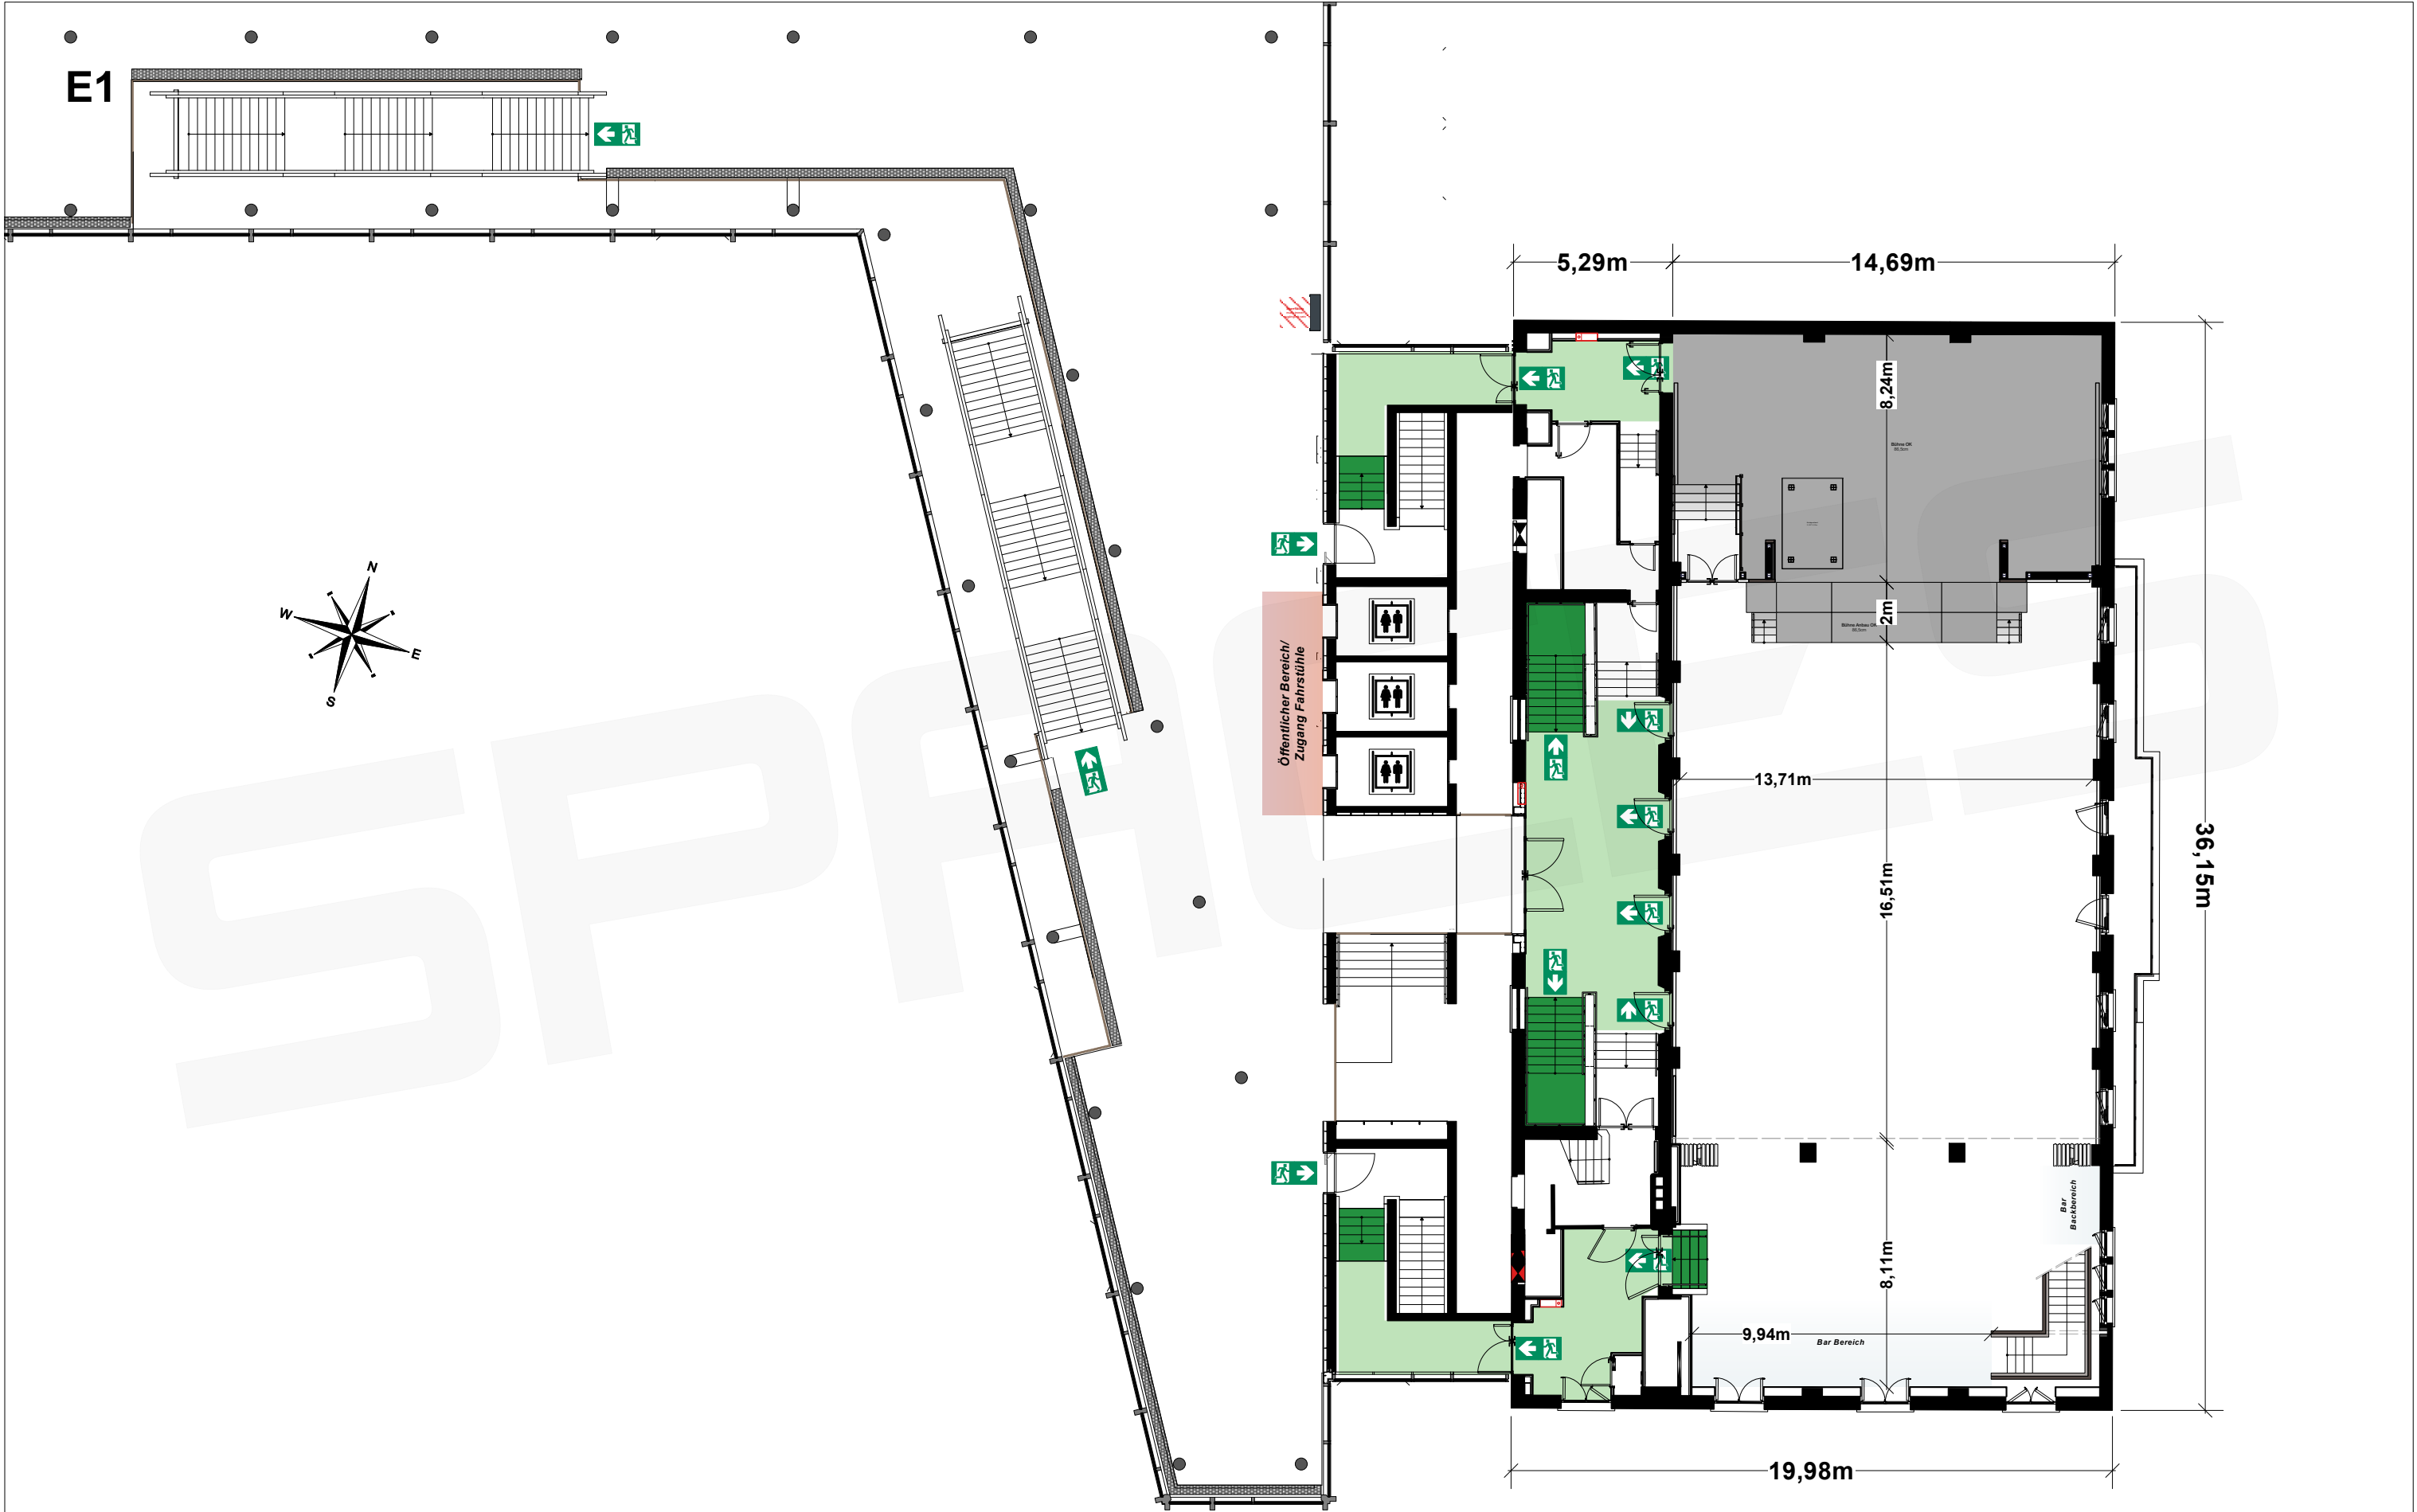


Vorabzug. Alle Maße sind vor Ort zu prüfen!

E0, Übersicht

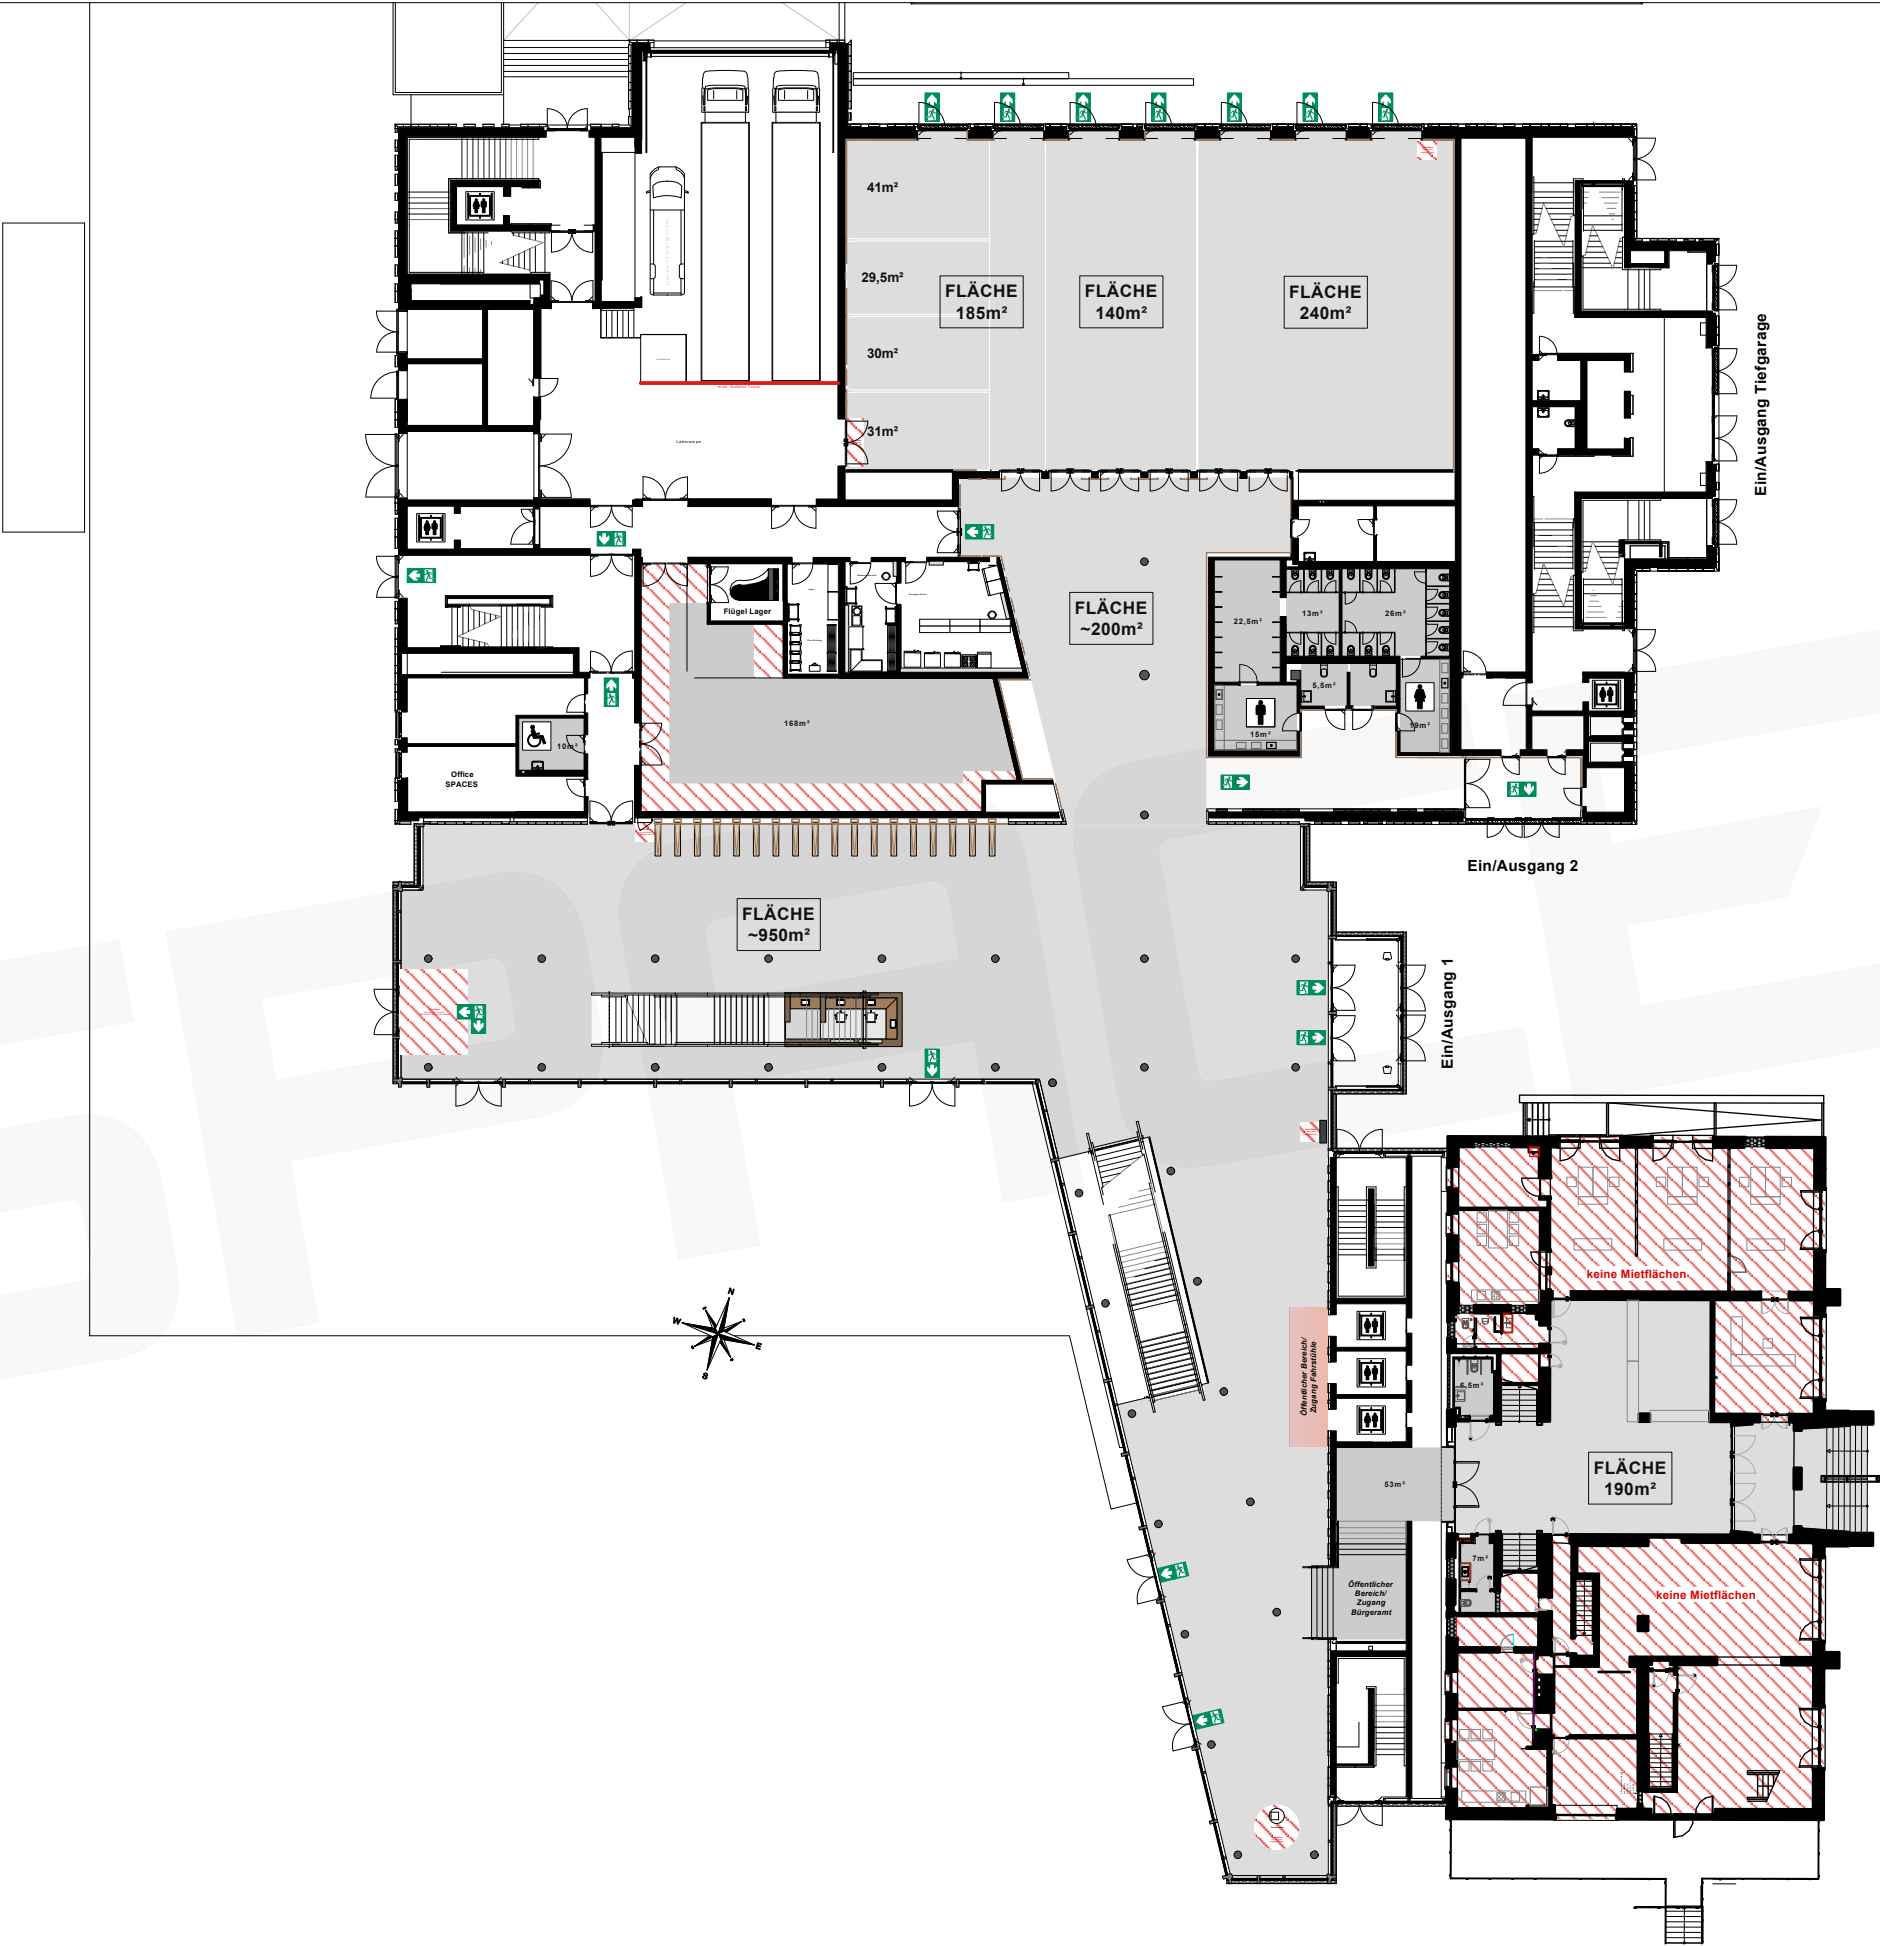

Vorabzug. Alle Maße sind vor Ort zu prüfen!

E0, Gartensaal & Foyer Gartensaal

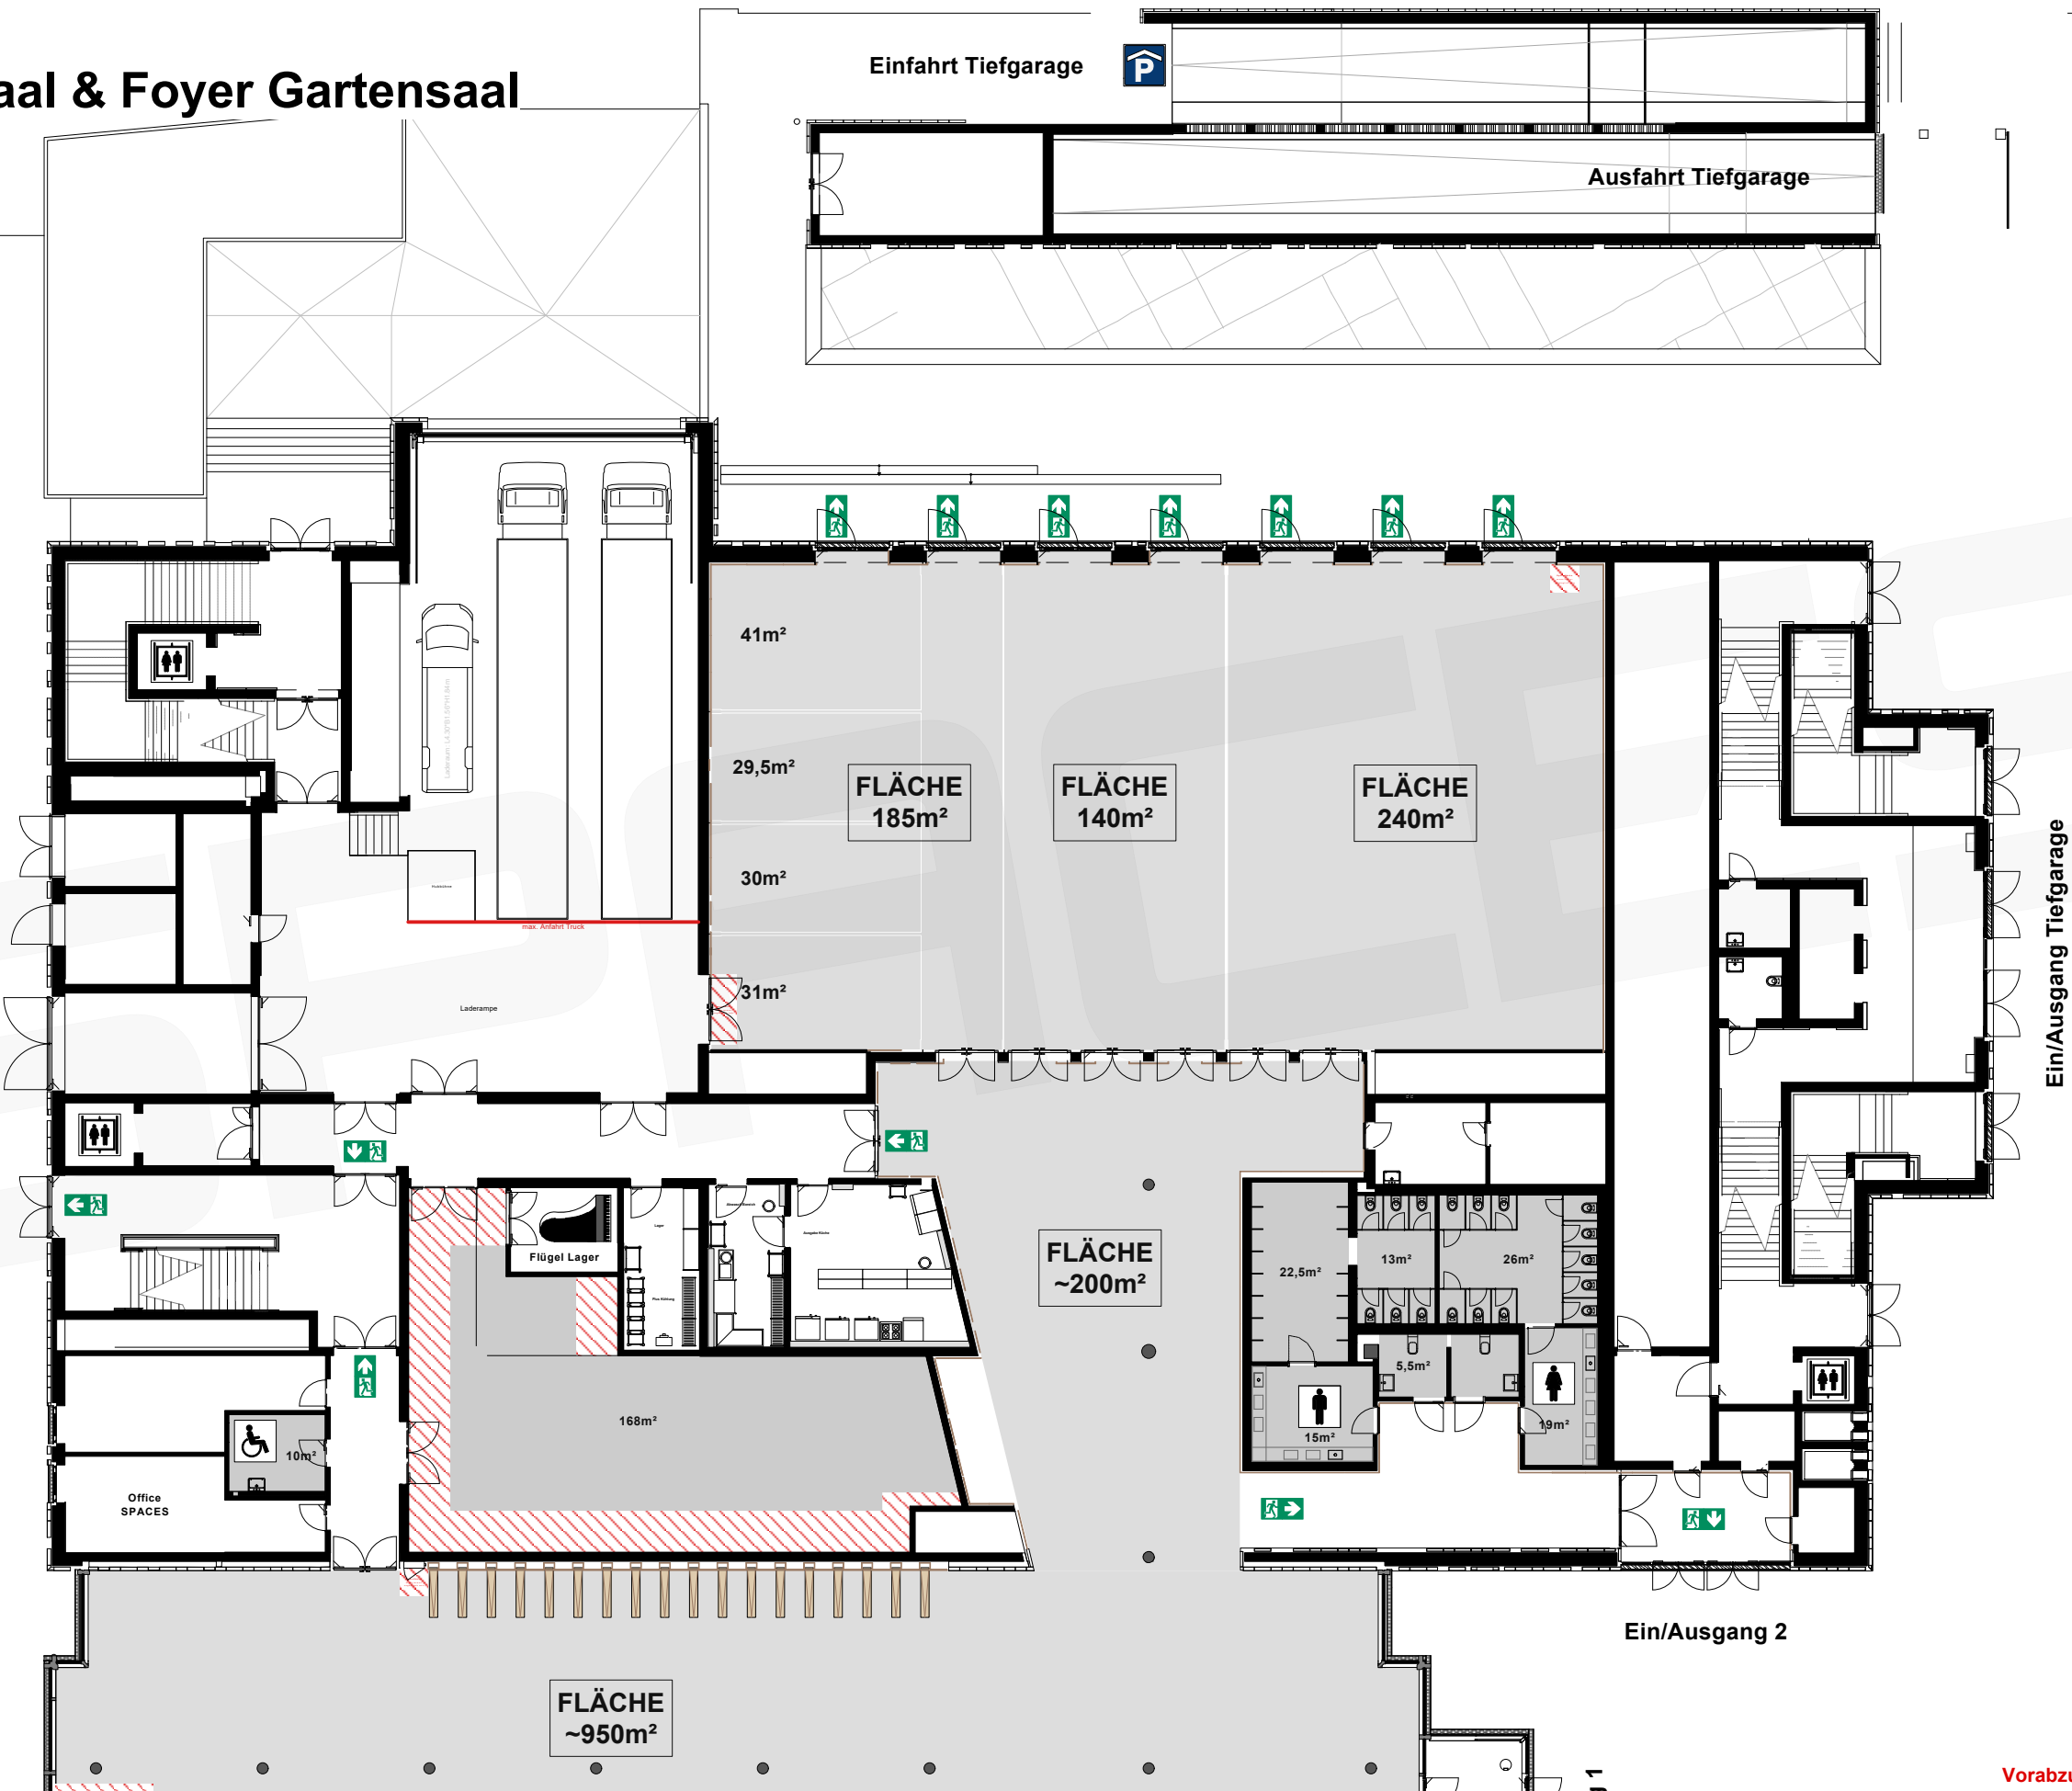

Vorabzug. Alle Maße sind vor Ort zu prüfen!




a spaces location

Musterplan
Genehmigung/Freigabe nach Prüfung durch Meister/Bauamt

Kunde	Ort	Bad Vilbel, VILCO
Projekt	Inhalt	Flächen
Proj. Leiter	Bearbeiter CA	Datum 02.06.2025
Projekt #	Maßstab 1:200	Seite 13
	Blattform. A3	


spaces mgt GmbH, Sprendlinger Landstrasse 193-195, 63069 Offenbach, Phone: +49 (0) 69/8383176-0, FAX: +49 (0) 69/8383176-29, office@spaces-management.de

E0, Foyer, Kurhaus

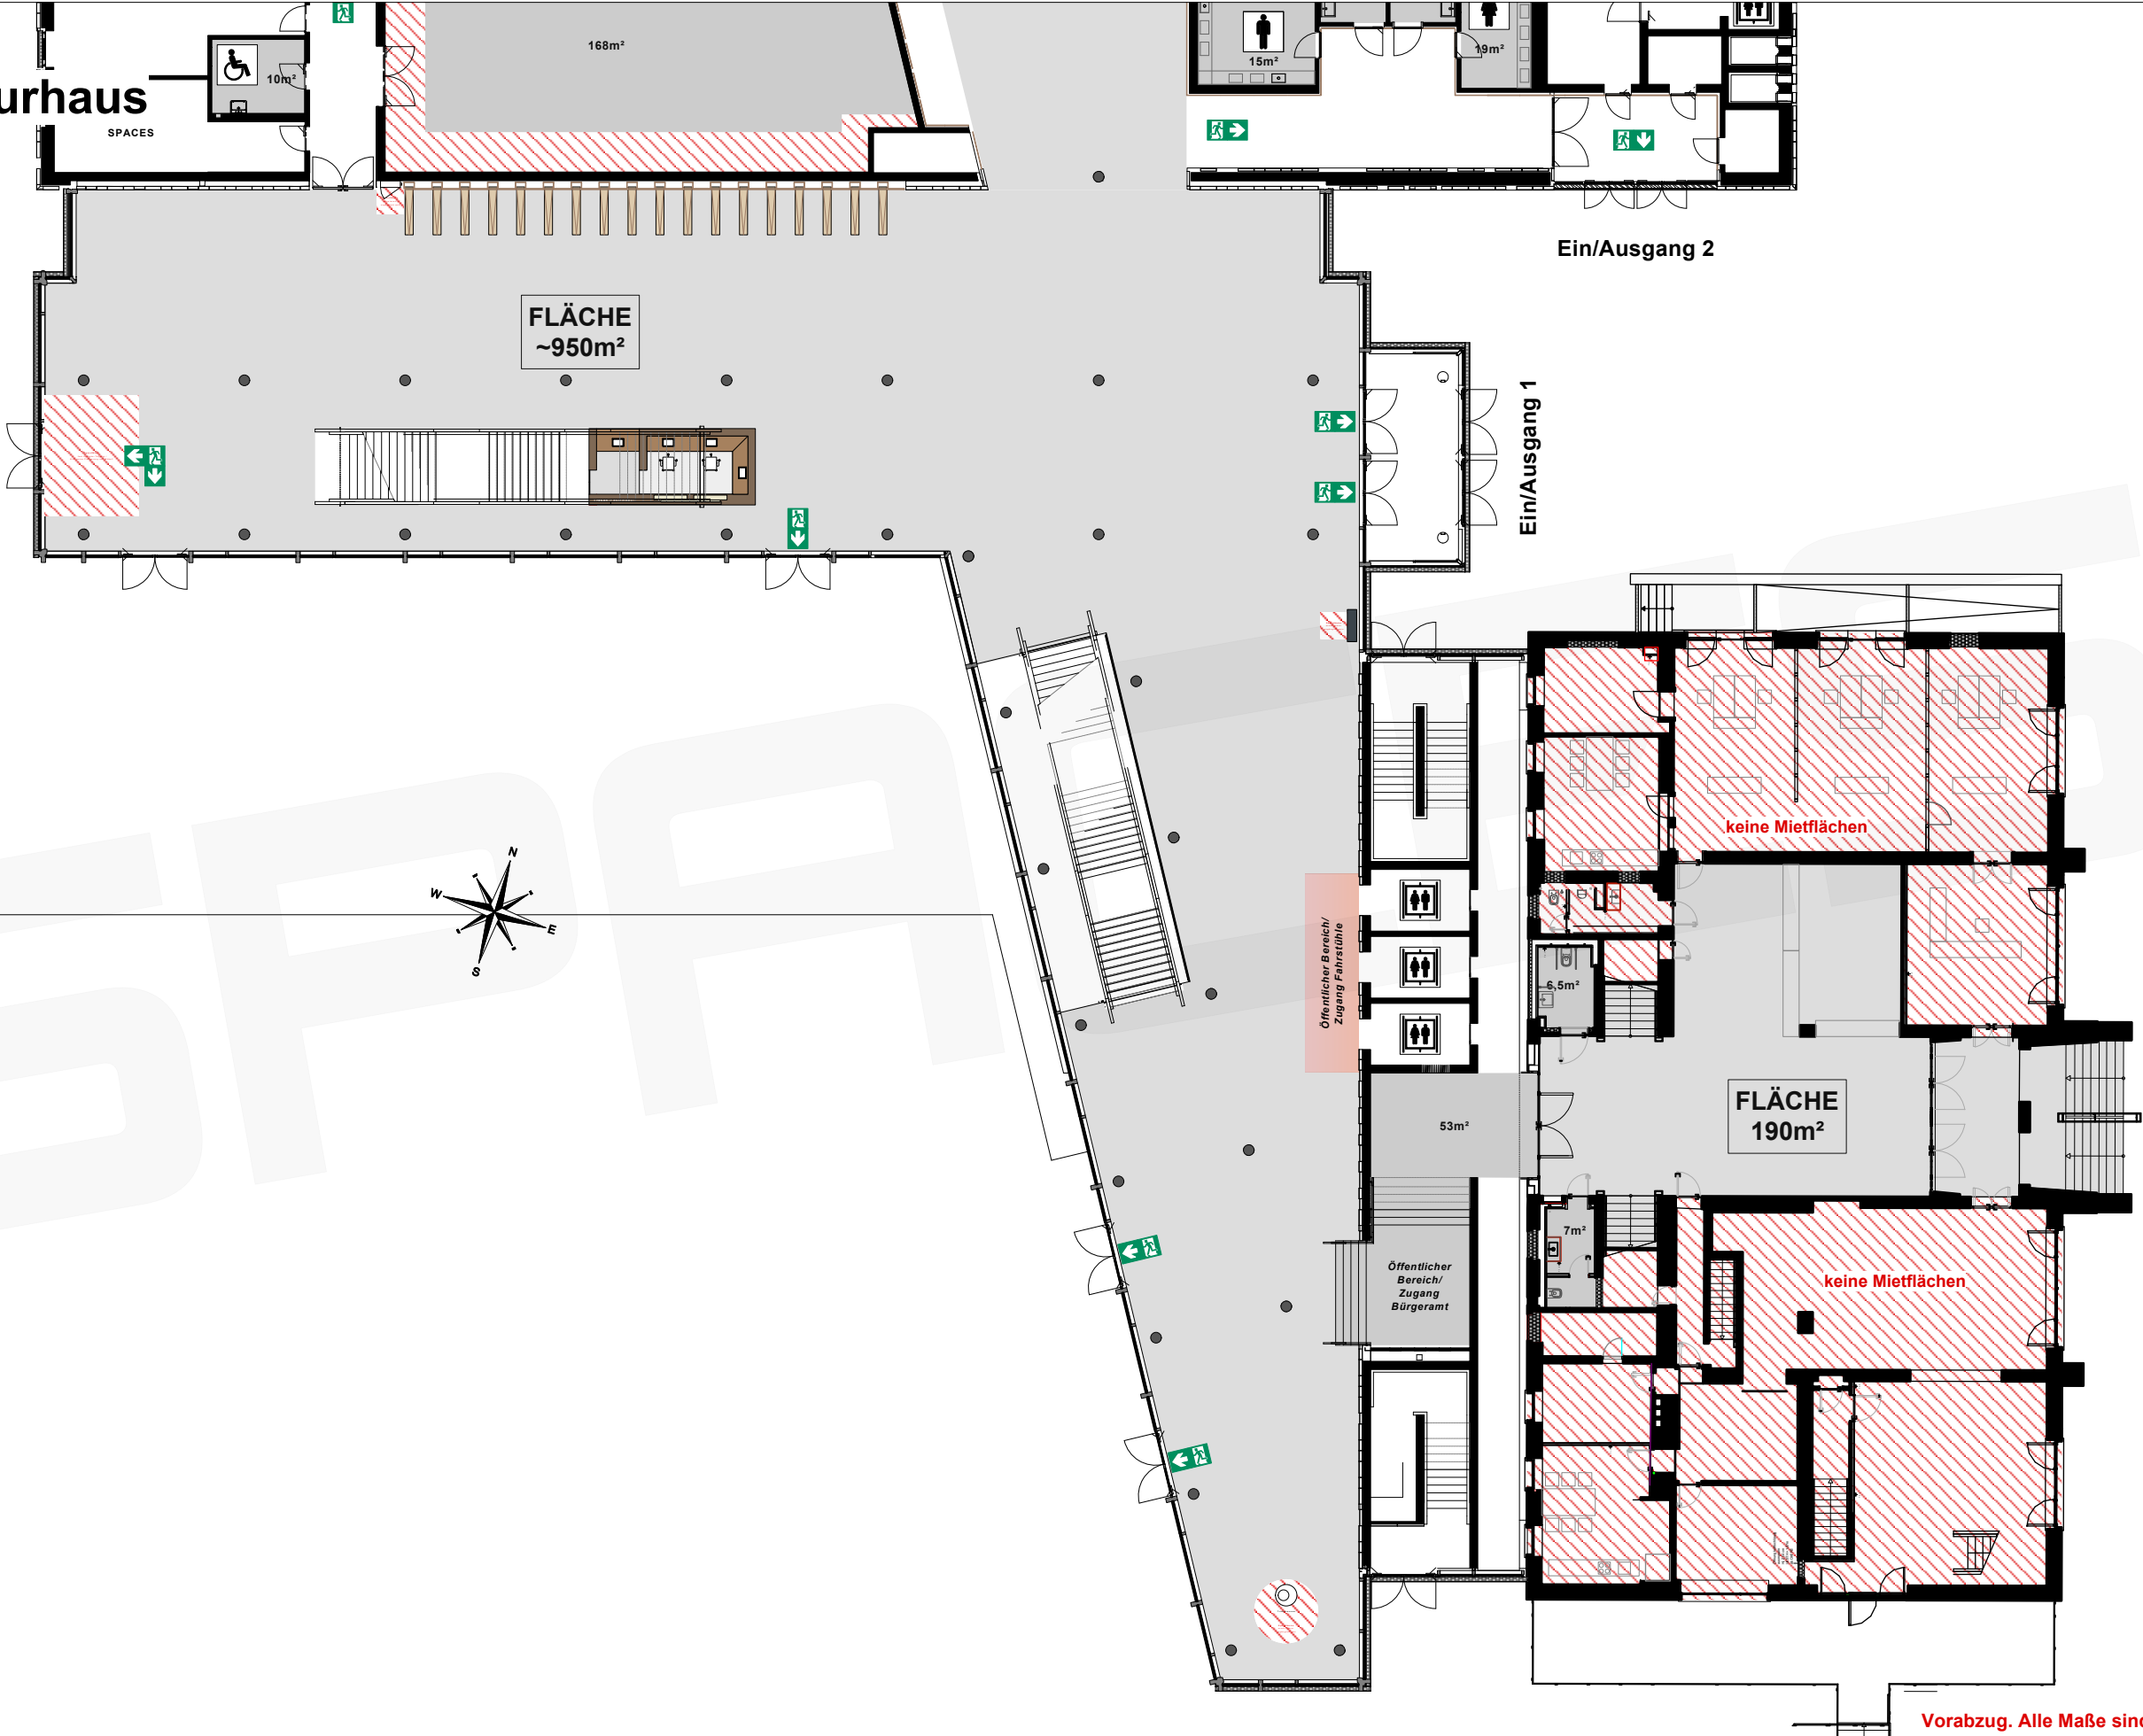

Vorabzug. Alle Maße sind vor Ort zu prüfen!



E1, Übersicht

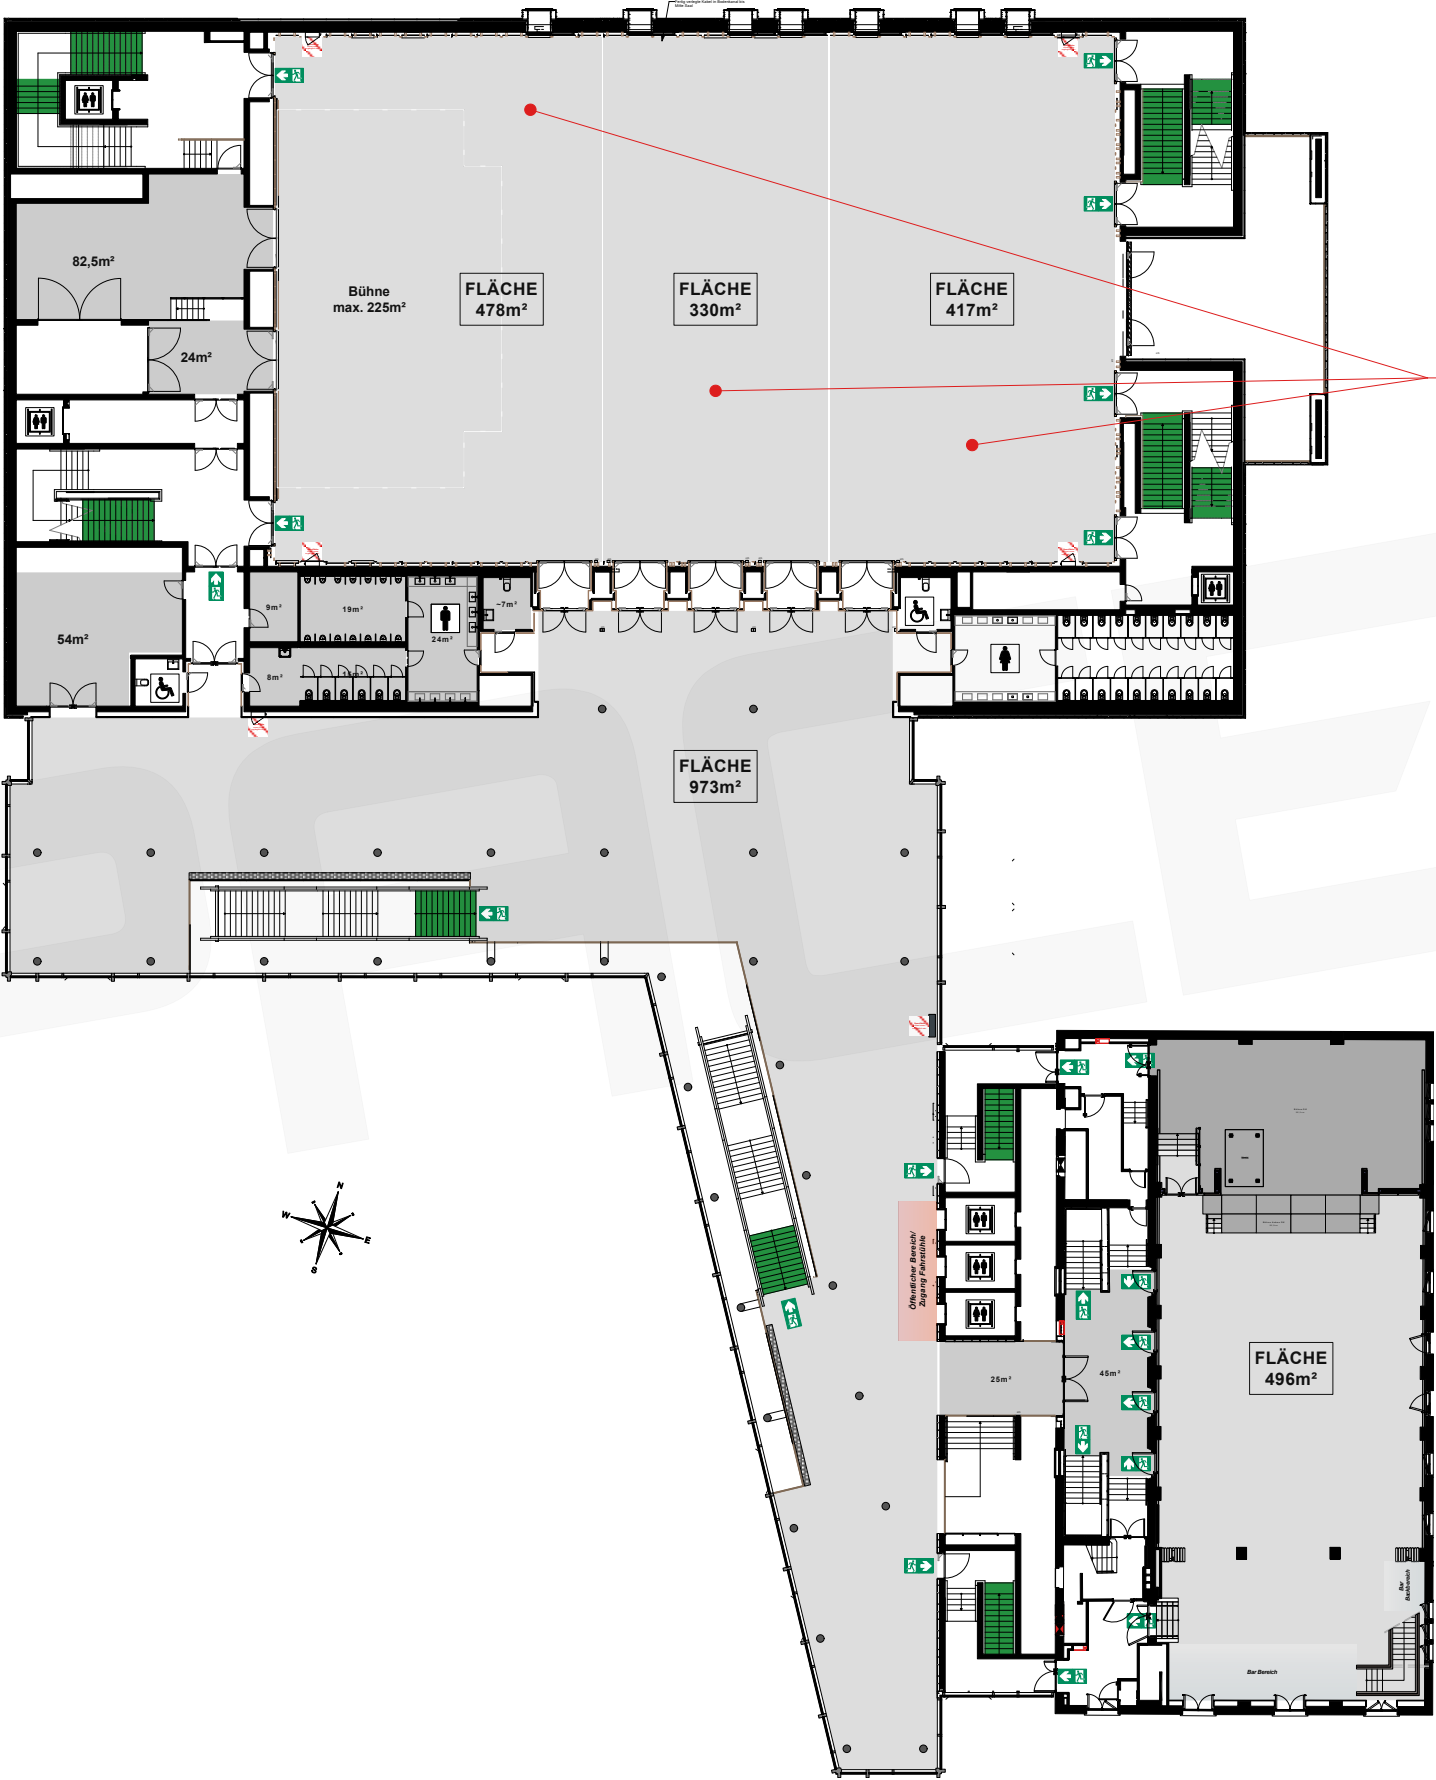

Eine gleichzeitige Trennung in drei Raumsegmente ist nicht möglich!

Vorabzug. Alle Maße sind vor Ort zu prüfen!

E1, Grosser Saal & Foyer, Kurhaus

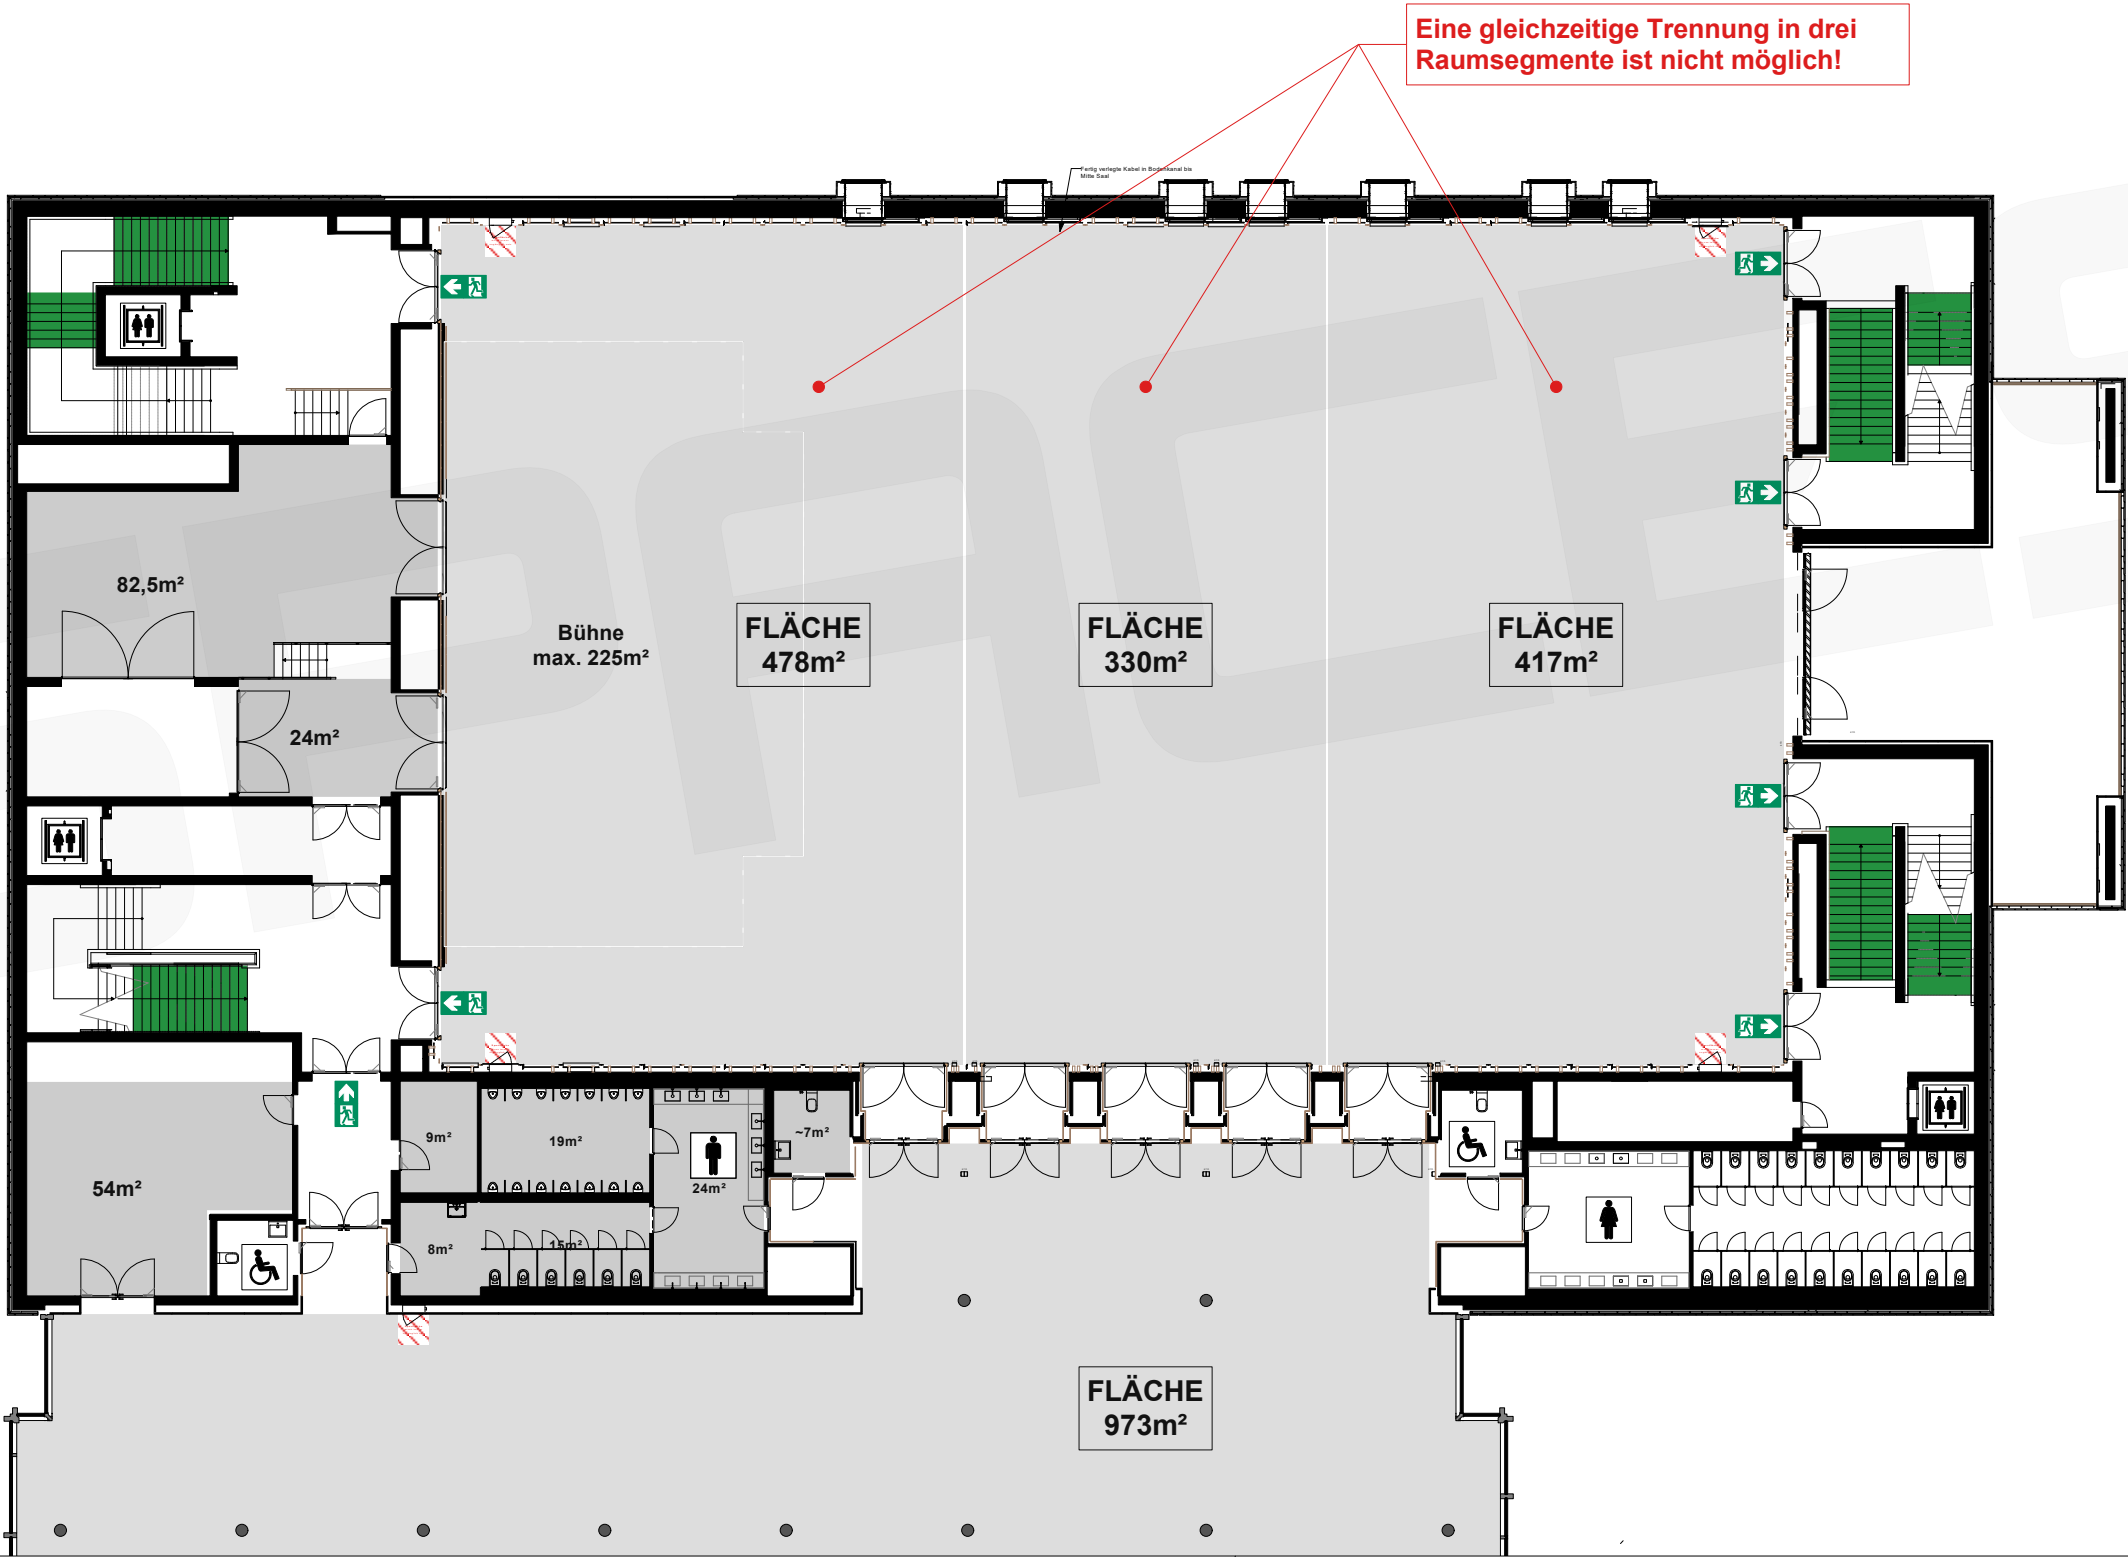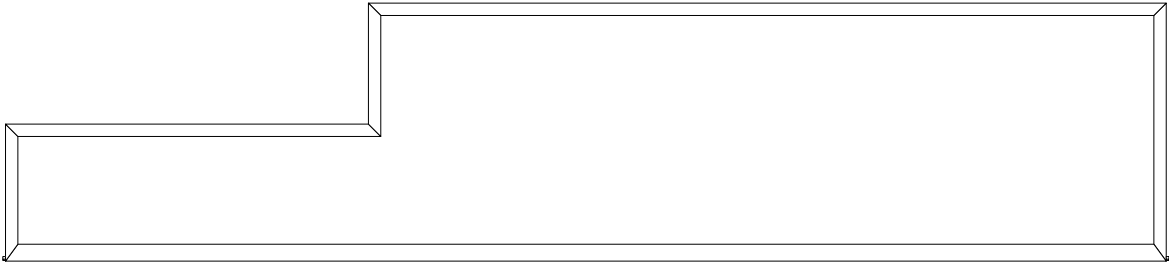

Vorabzug. Alle Maße sind vor Ort zu prüfen!



a spaces location

Musterplan
Genehmigung/Freigabe nach Prüfung durch Meister/Bauamt

Kunde	Ort	Bad Vilbel, VILCO
Projekt	Inhalt	Flächen
Proj. Leiter	Bearbeiter CA	Datum 02.06.2025
Projekt #	Maßstab 1:200	Seite 16
	Blattform. A3	

spaces mgt GmbH, Sprendlinger Landstrasse 193-195, 63069 Offenbach, Phone: +49 (0) 69/8383176-0, FAX: +49 (0) 69/8383176-29, office@spaces-management.de

E1, Foyer, Kurhaus



Vorabzug. Alle Maße sind vor Ort zu prüfen!

GELÄNDE

