

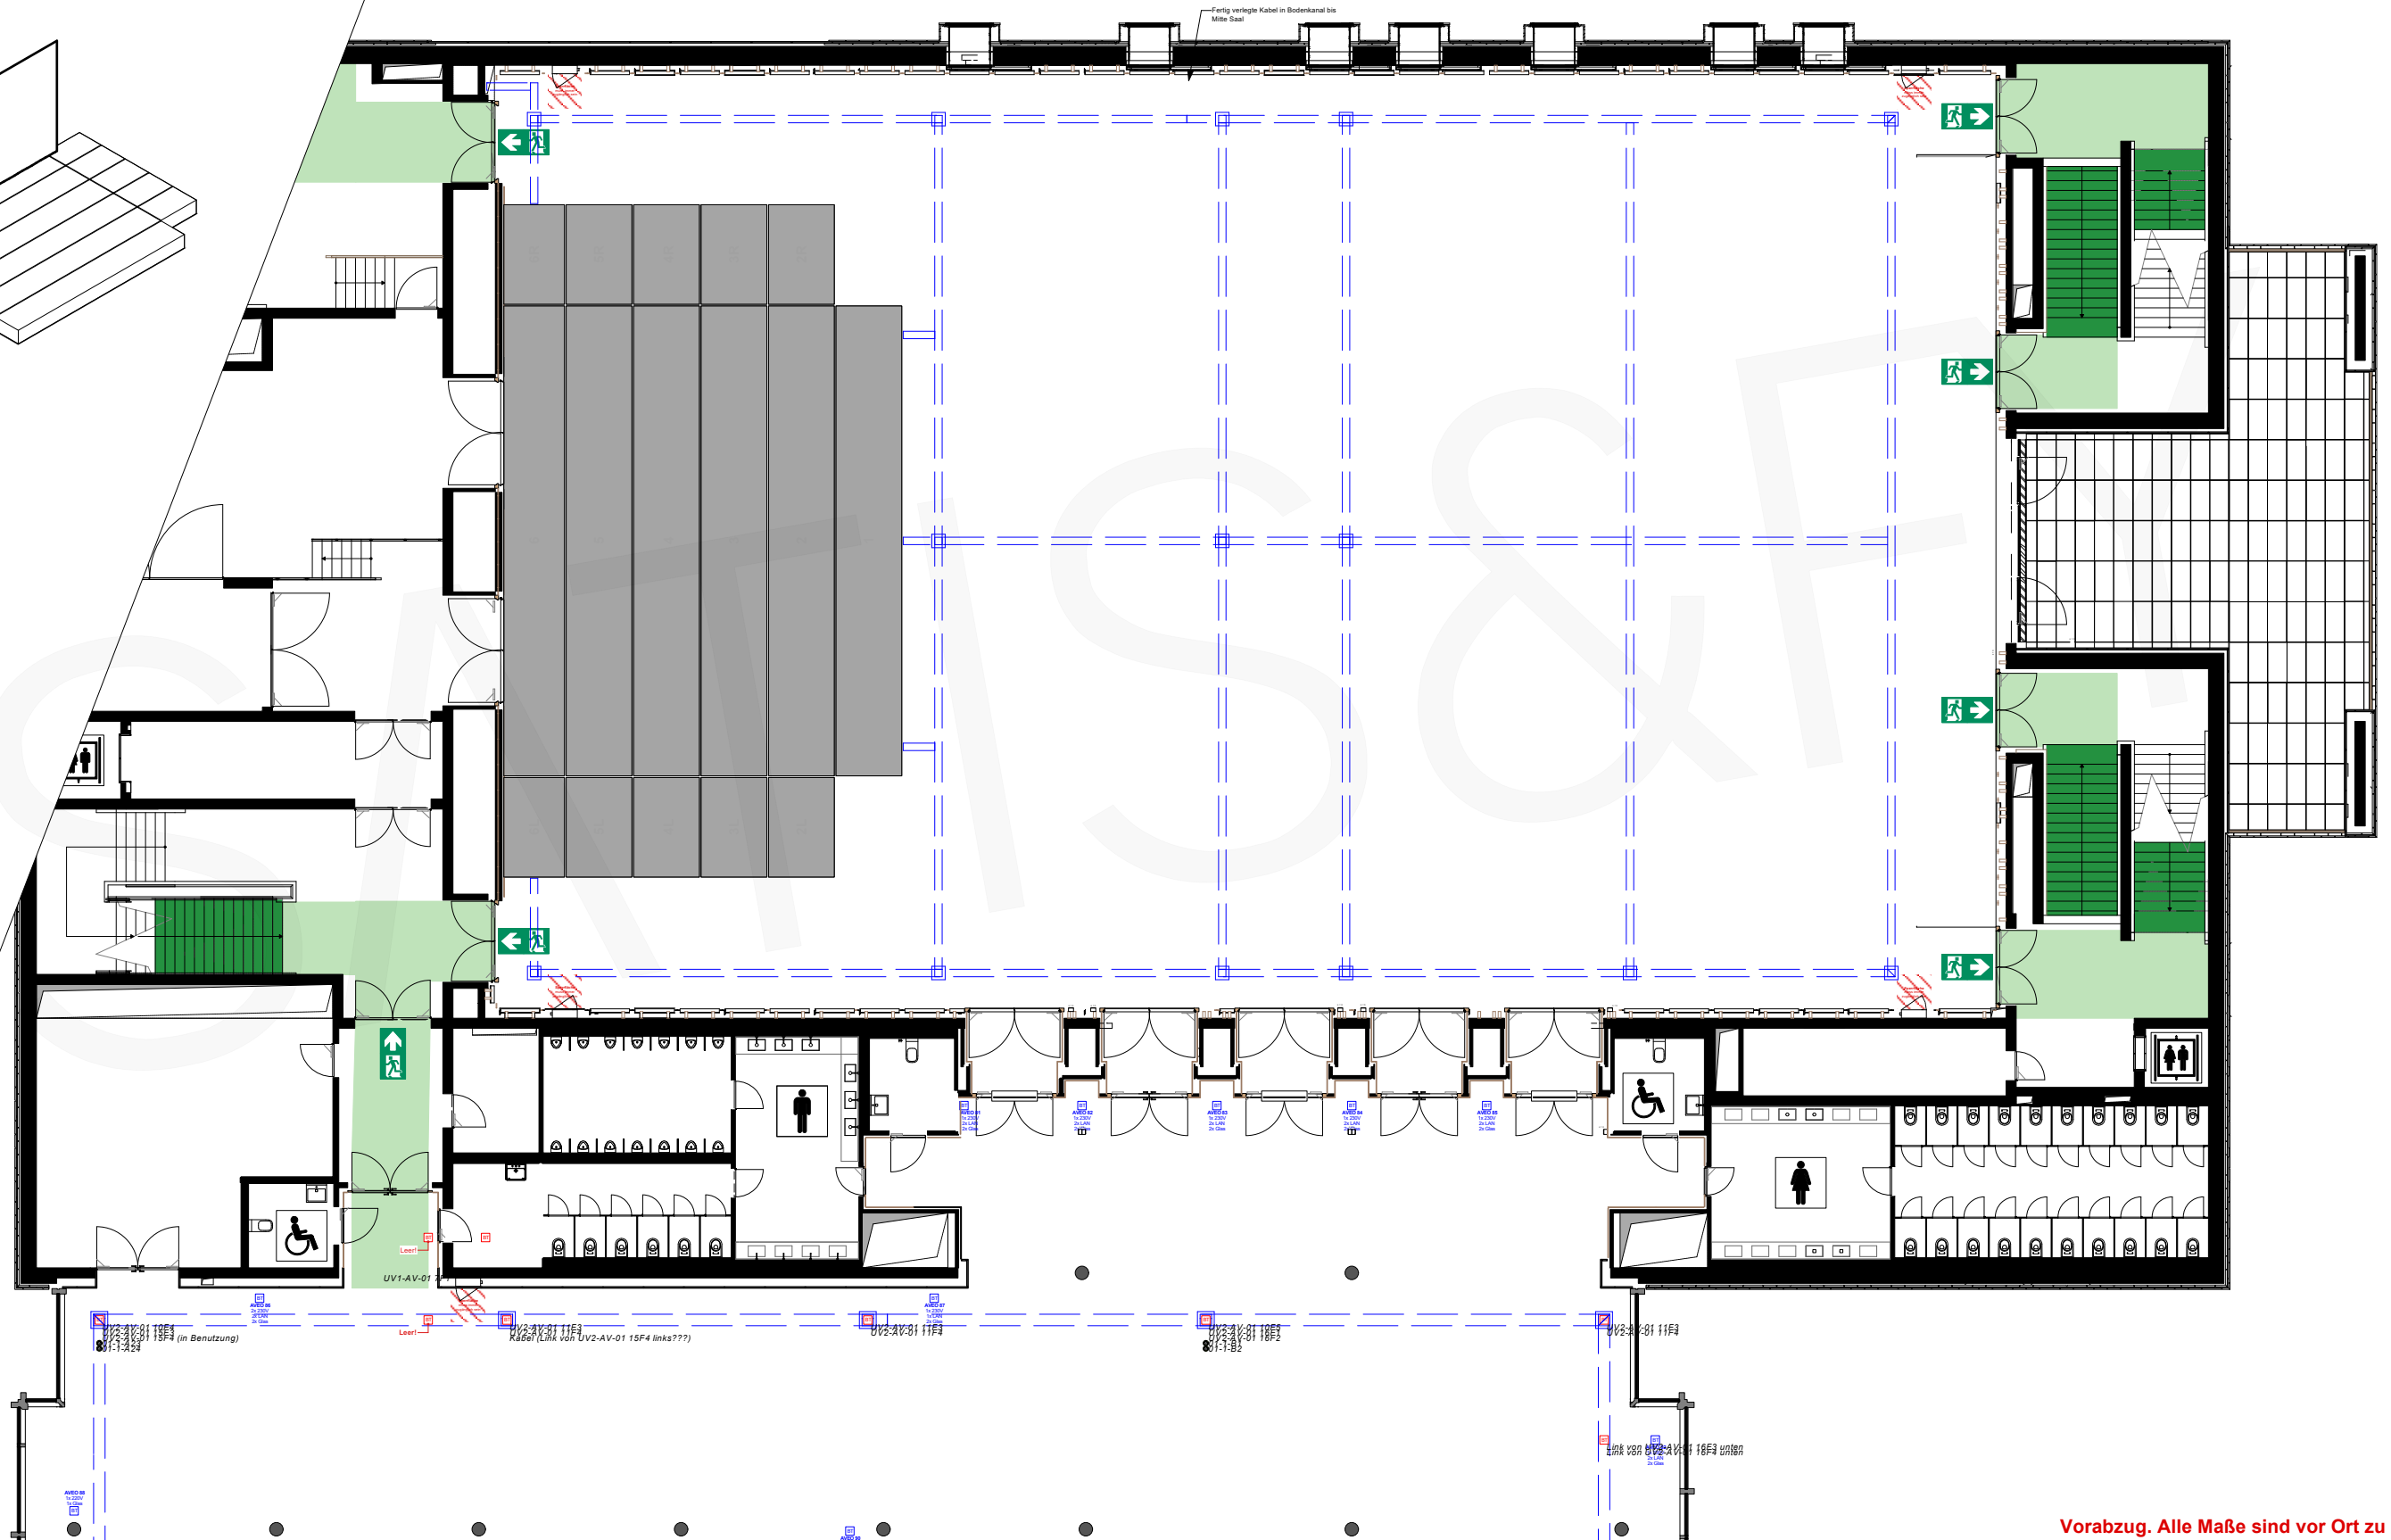
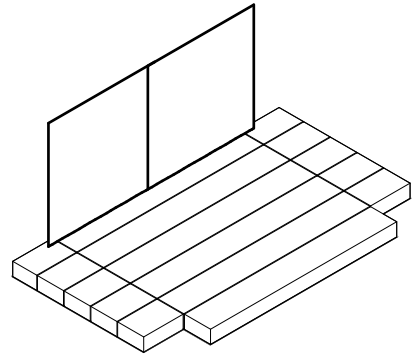


BÜHNE // REGULÄR

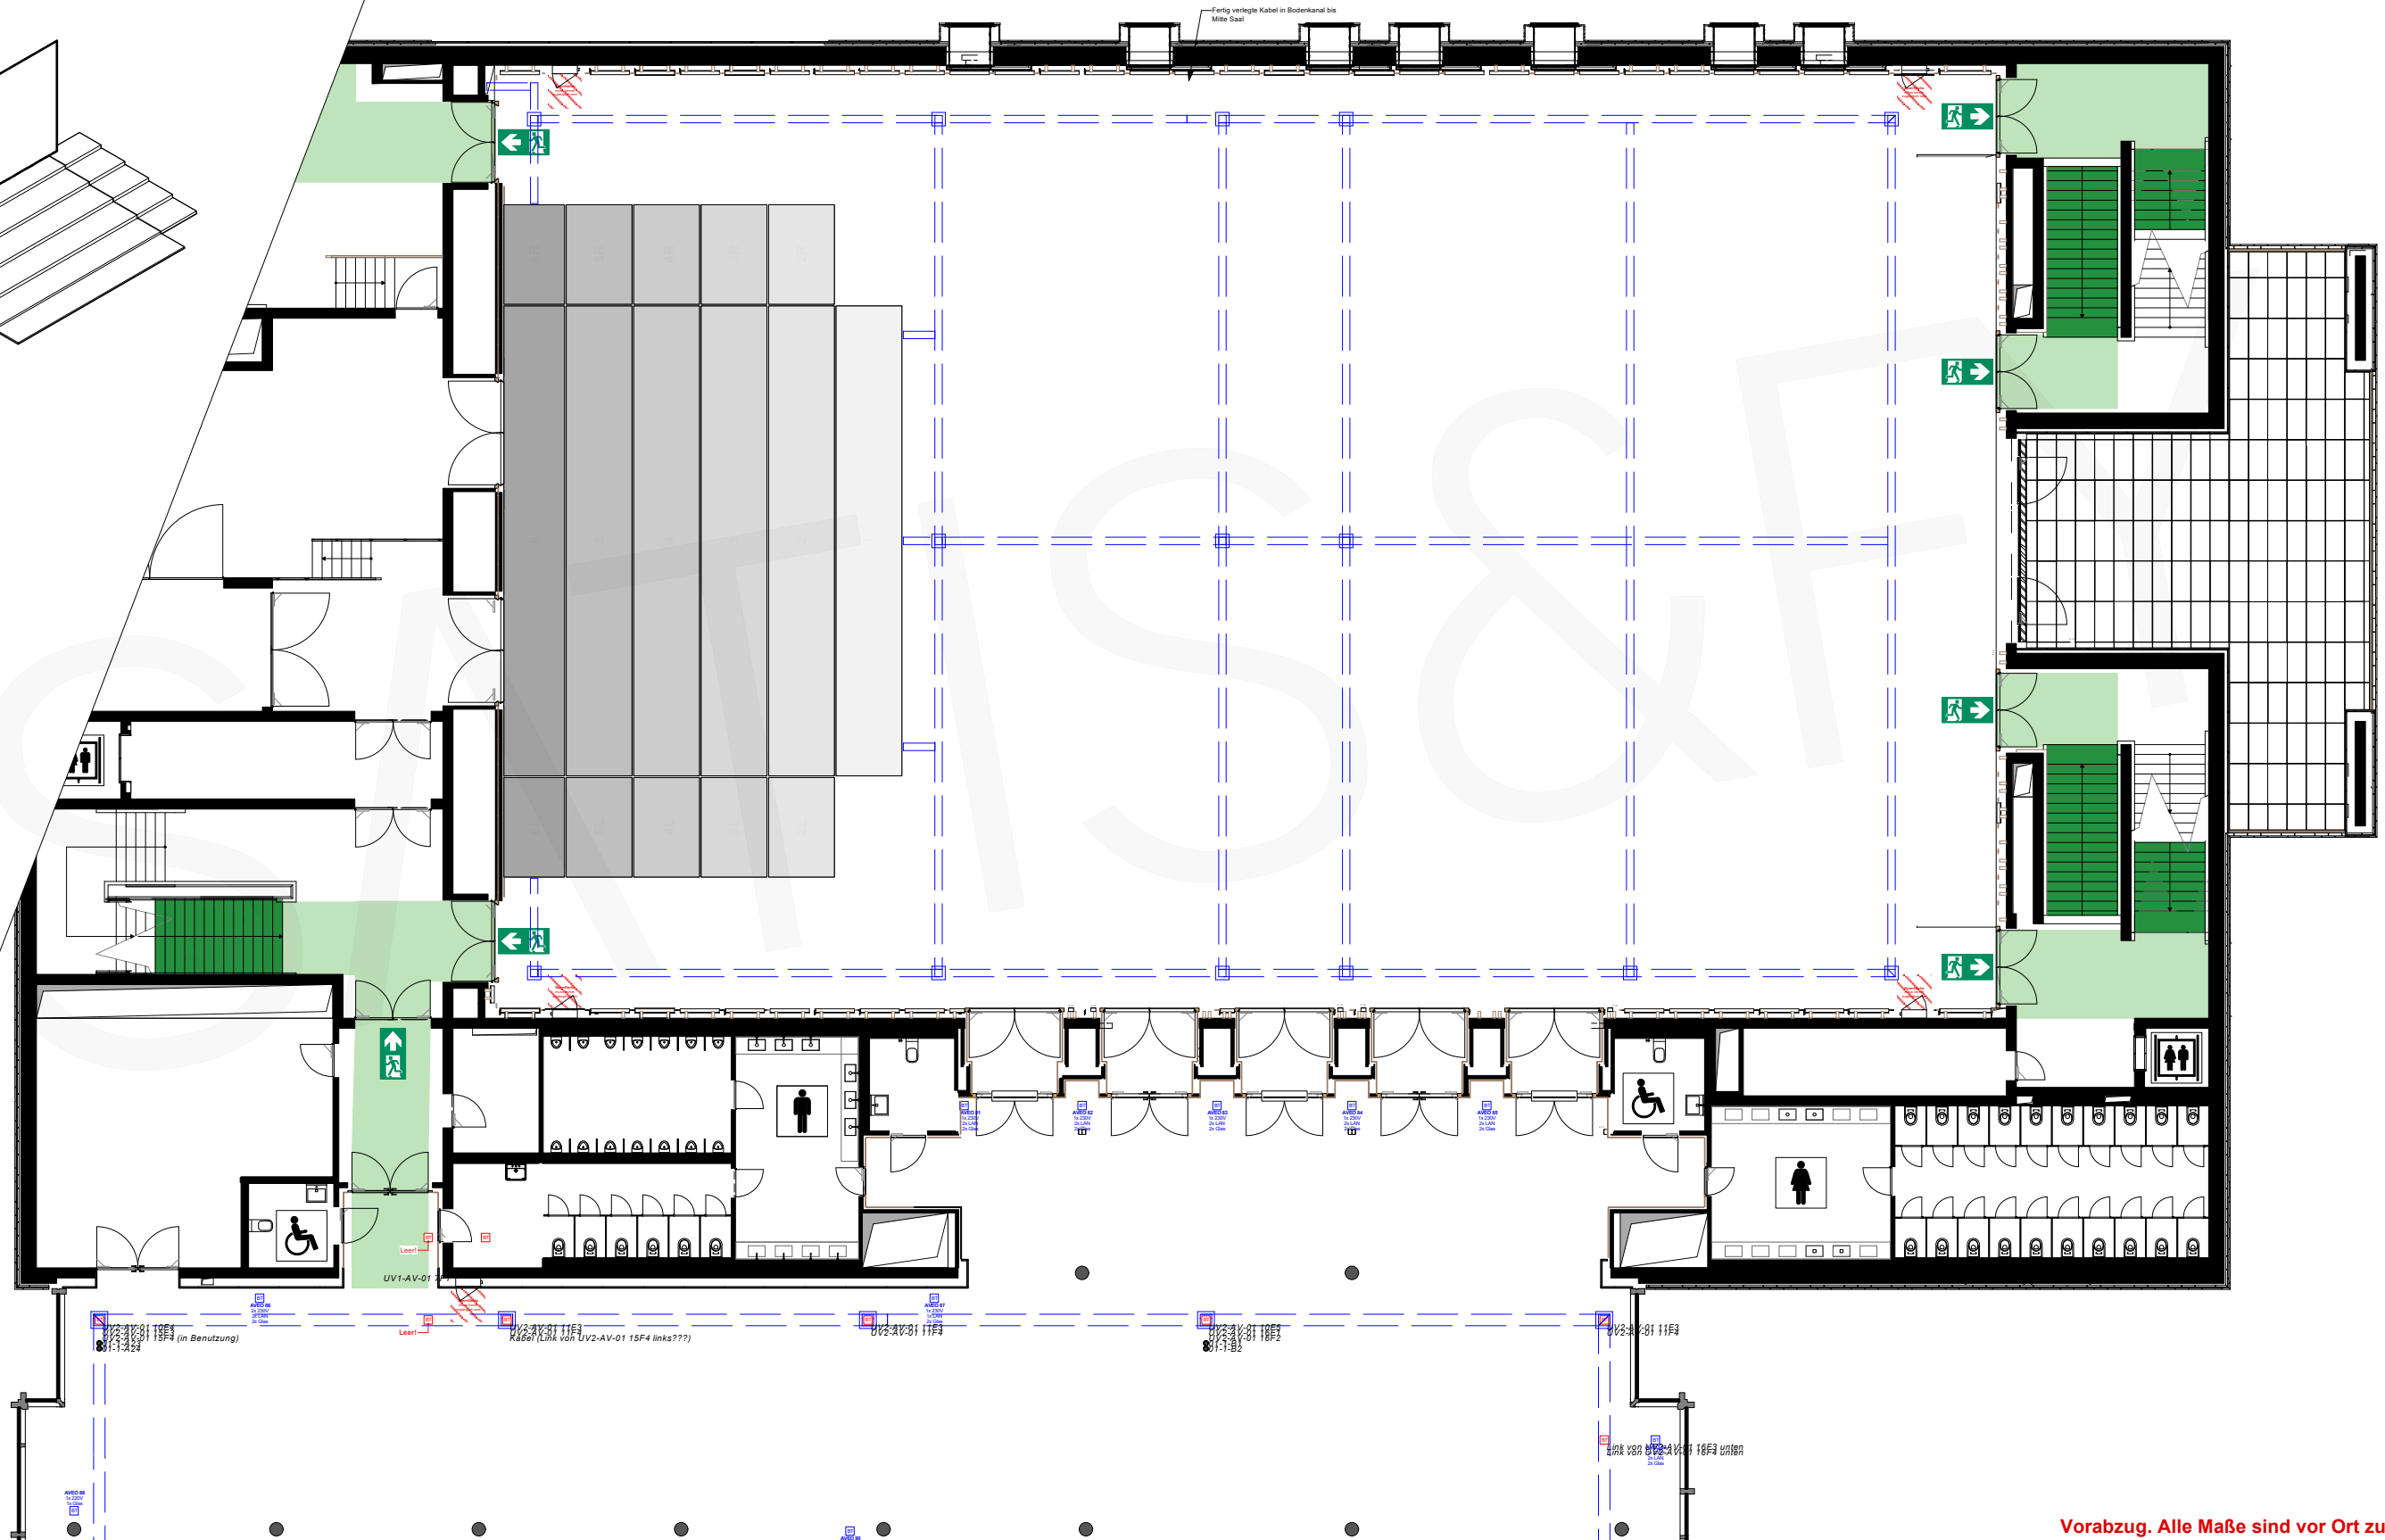



Vorabzug. Alle Maße sind vor Ort zu prüfen!

BÜHNE // STUFEN

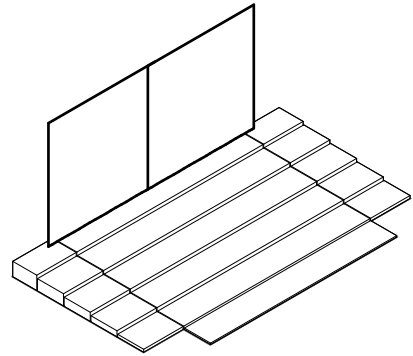


Vorabzug. Alle Maße sind vor Ort zu prüfen!

BÜHNE // VERSCHIEDENE STUFEN

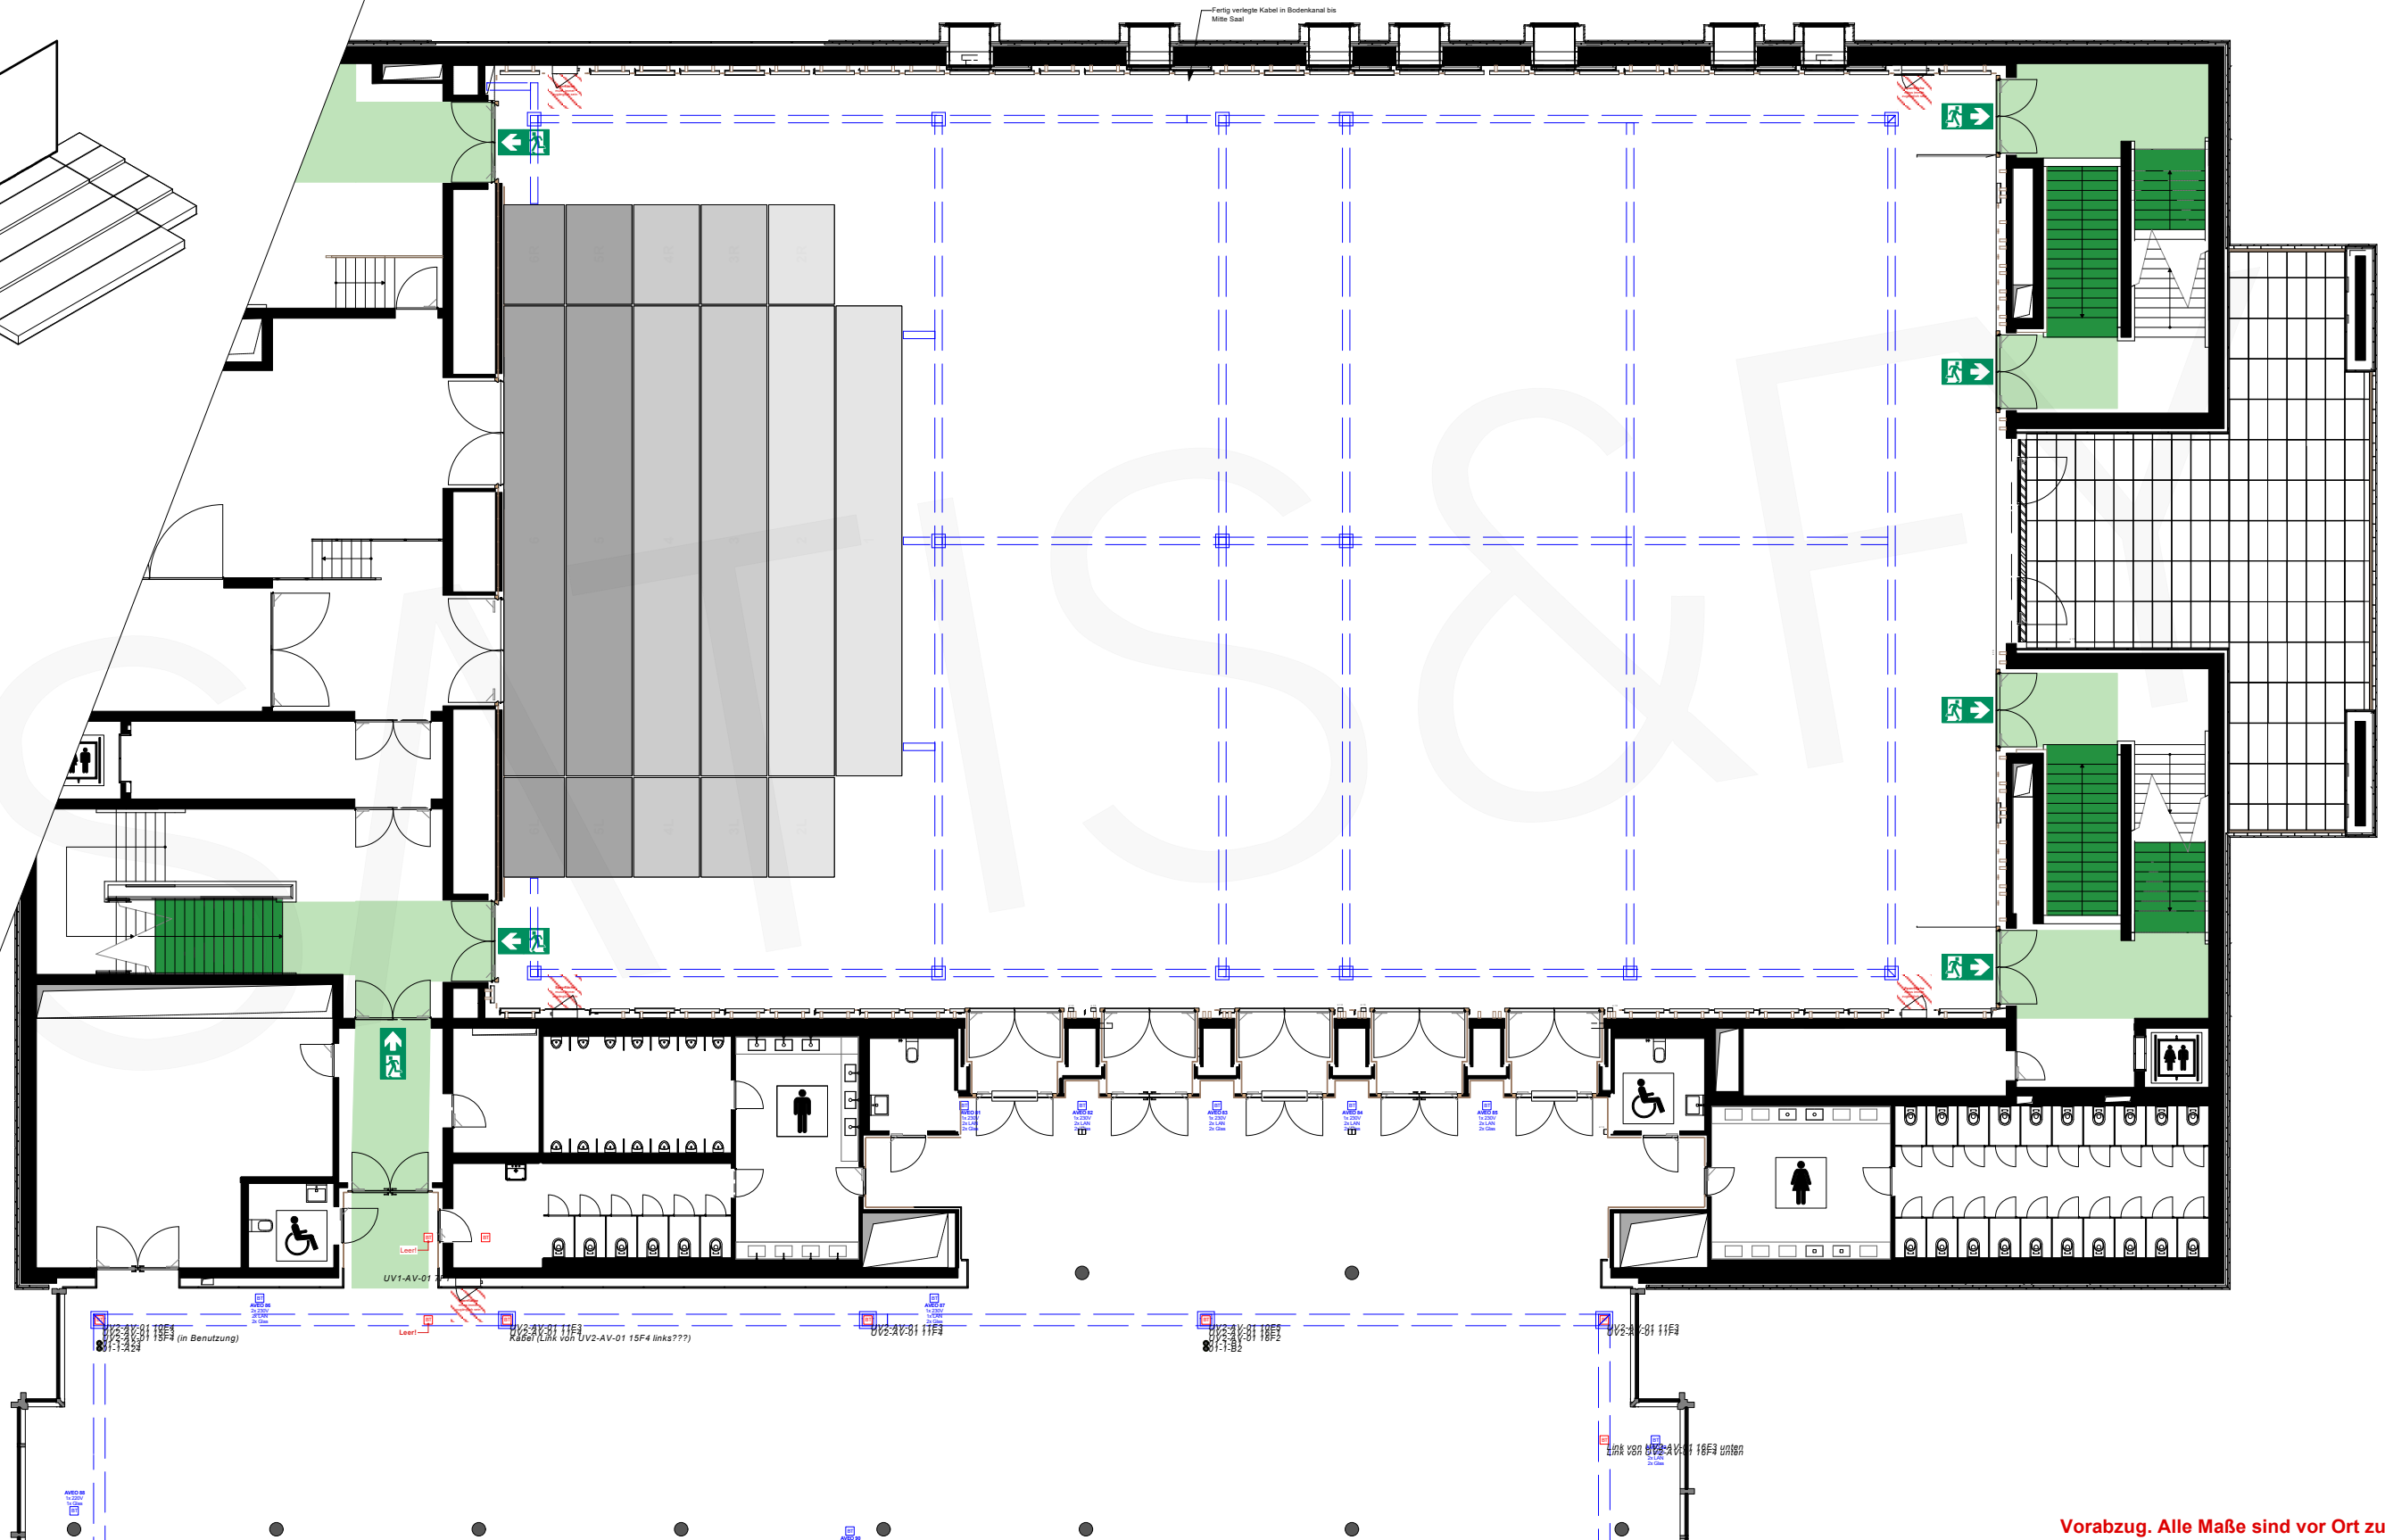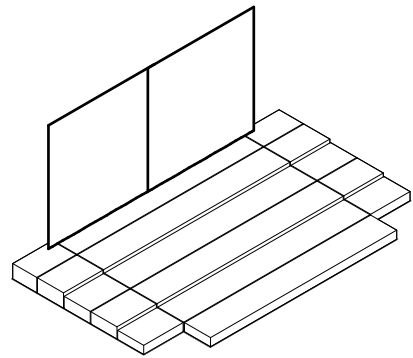

Vorabzug. Alle Maße sind vor Ort zu prüfen!

BÜHNE // PORTALWÄNDE ORCHESTERMUSCHEL

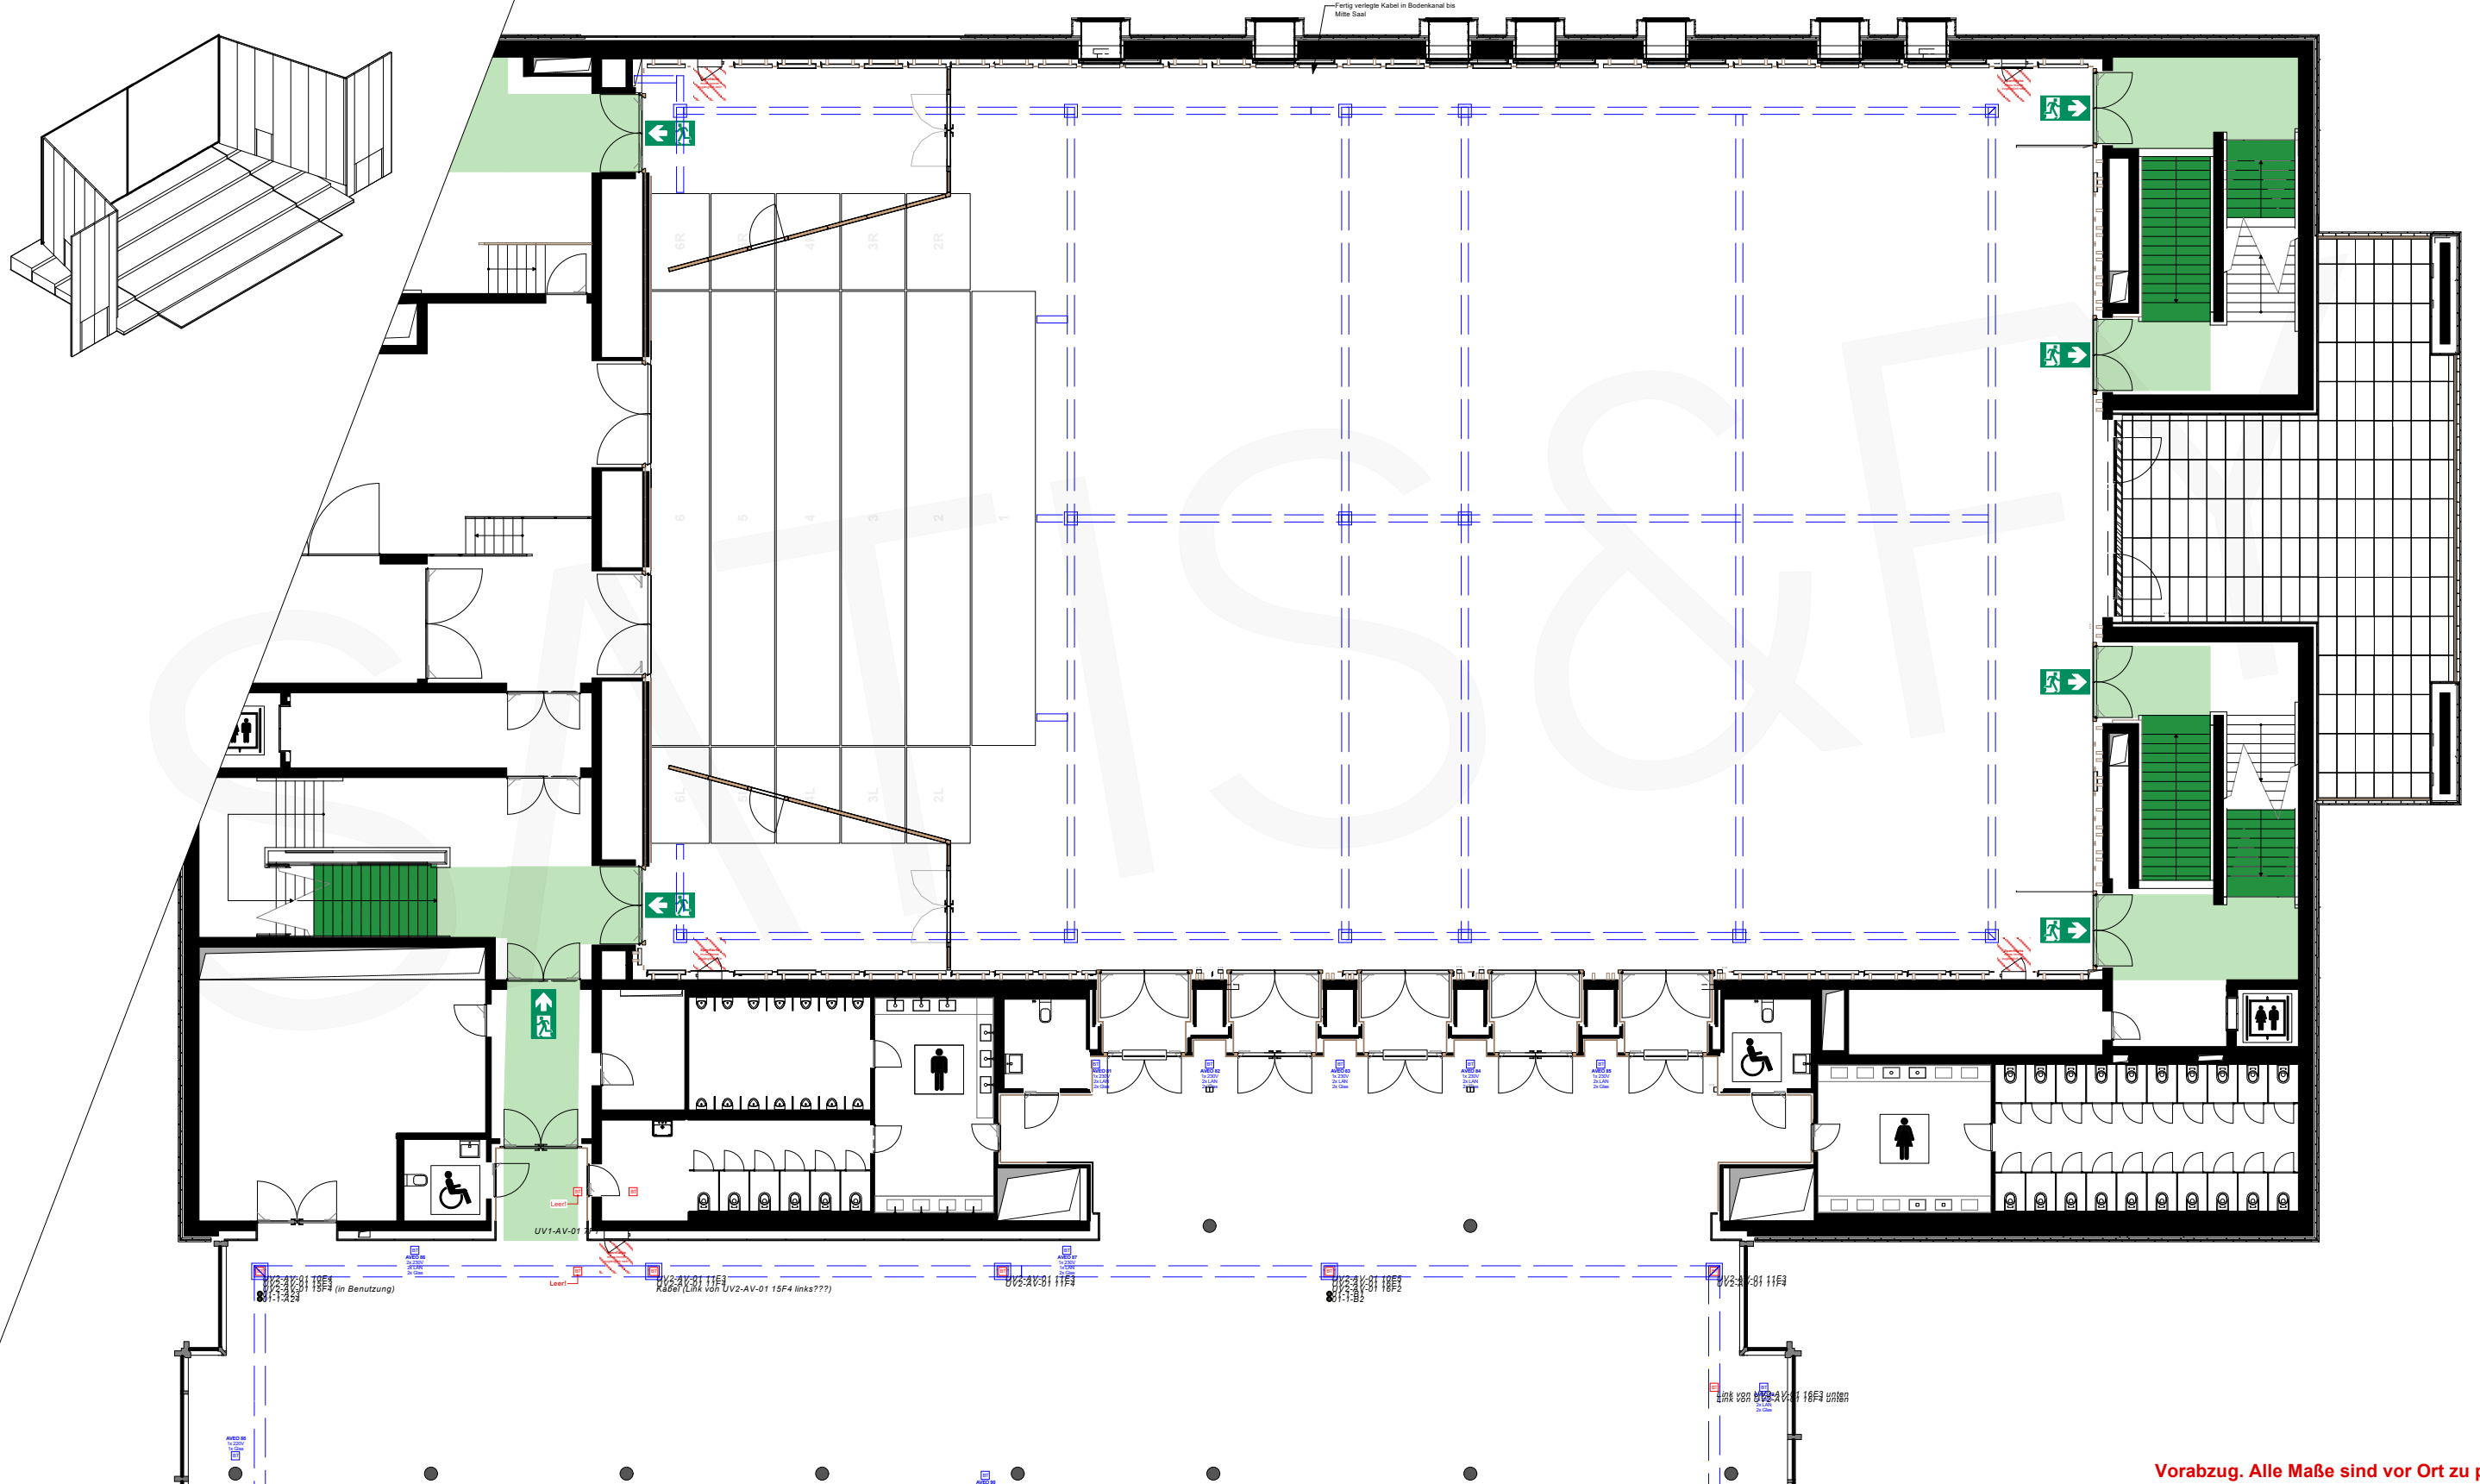

Vorabzug. Alle Maße sind vor Ort zu prüfen!

