



# GROSSER SAAL MIT TRIBÜNE // KOMPLETT

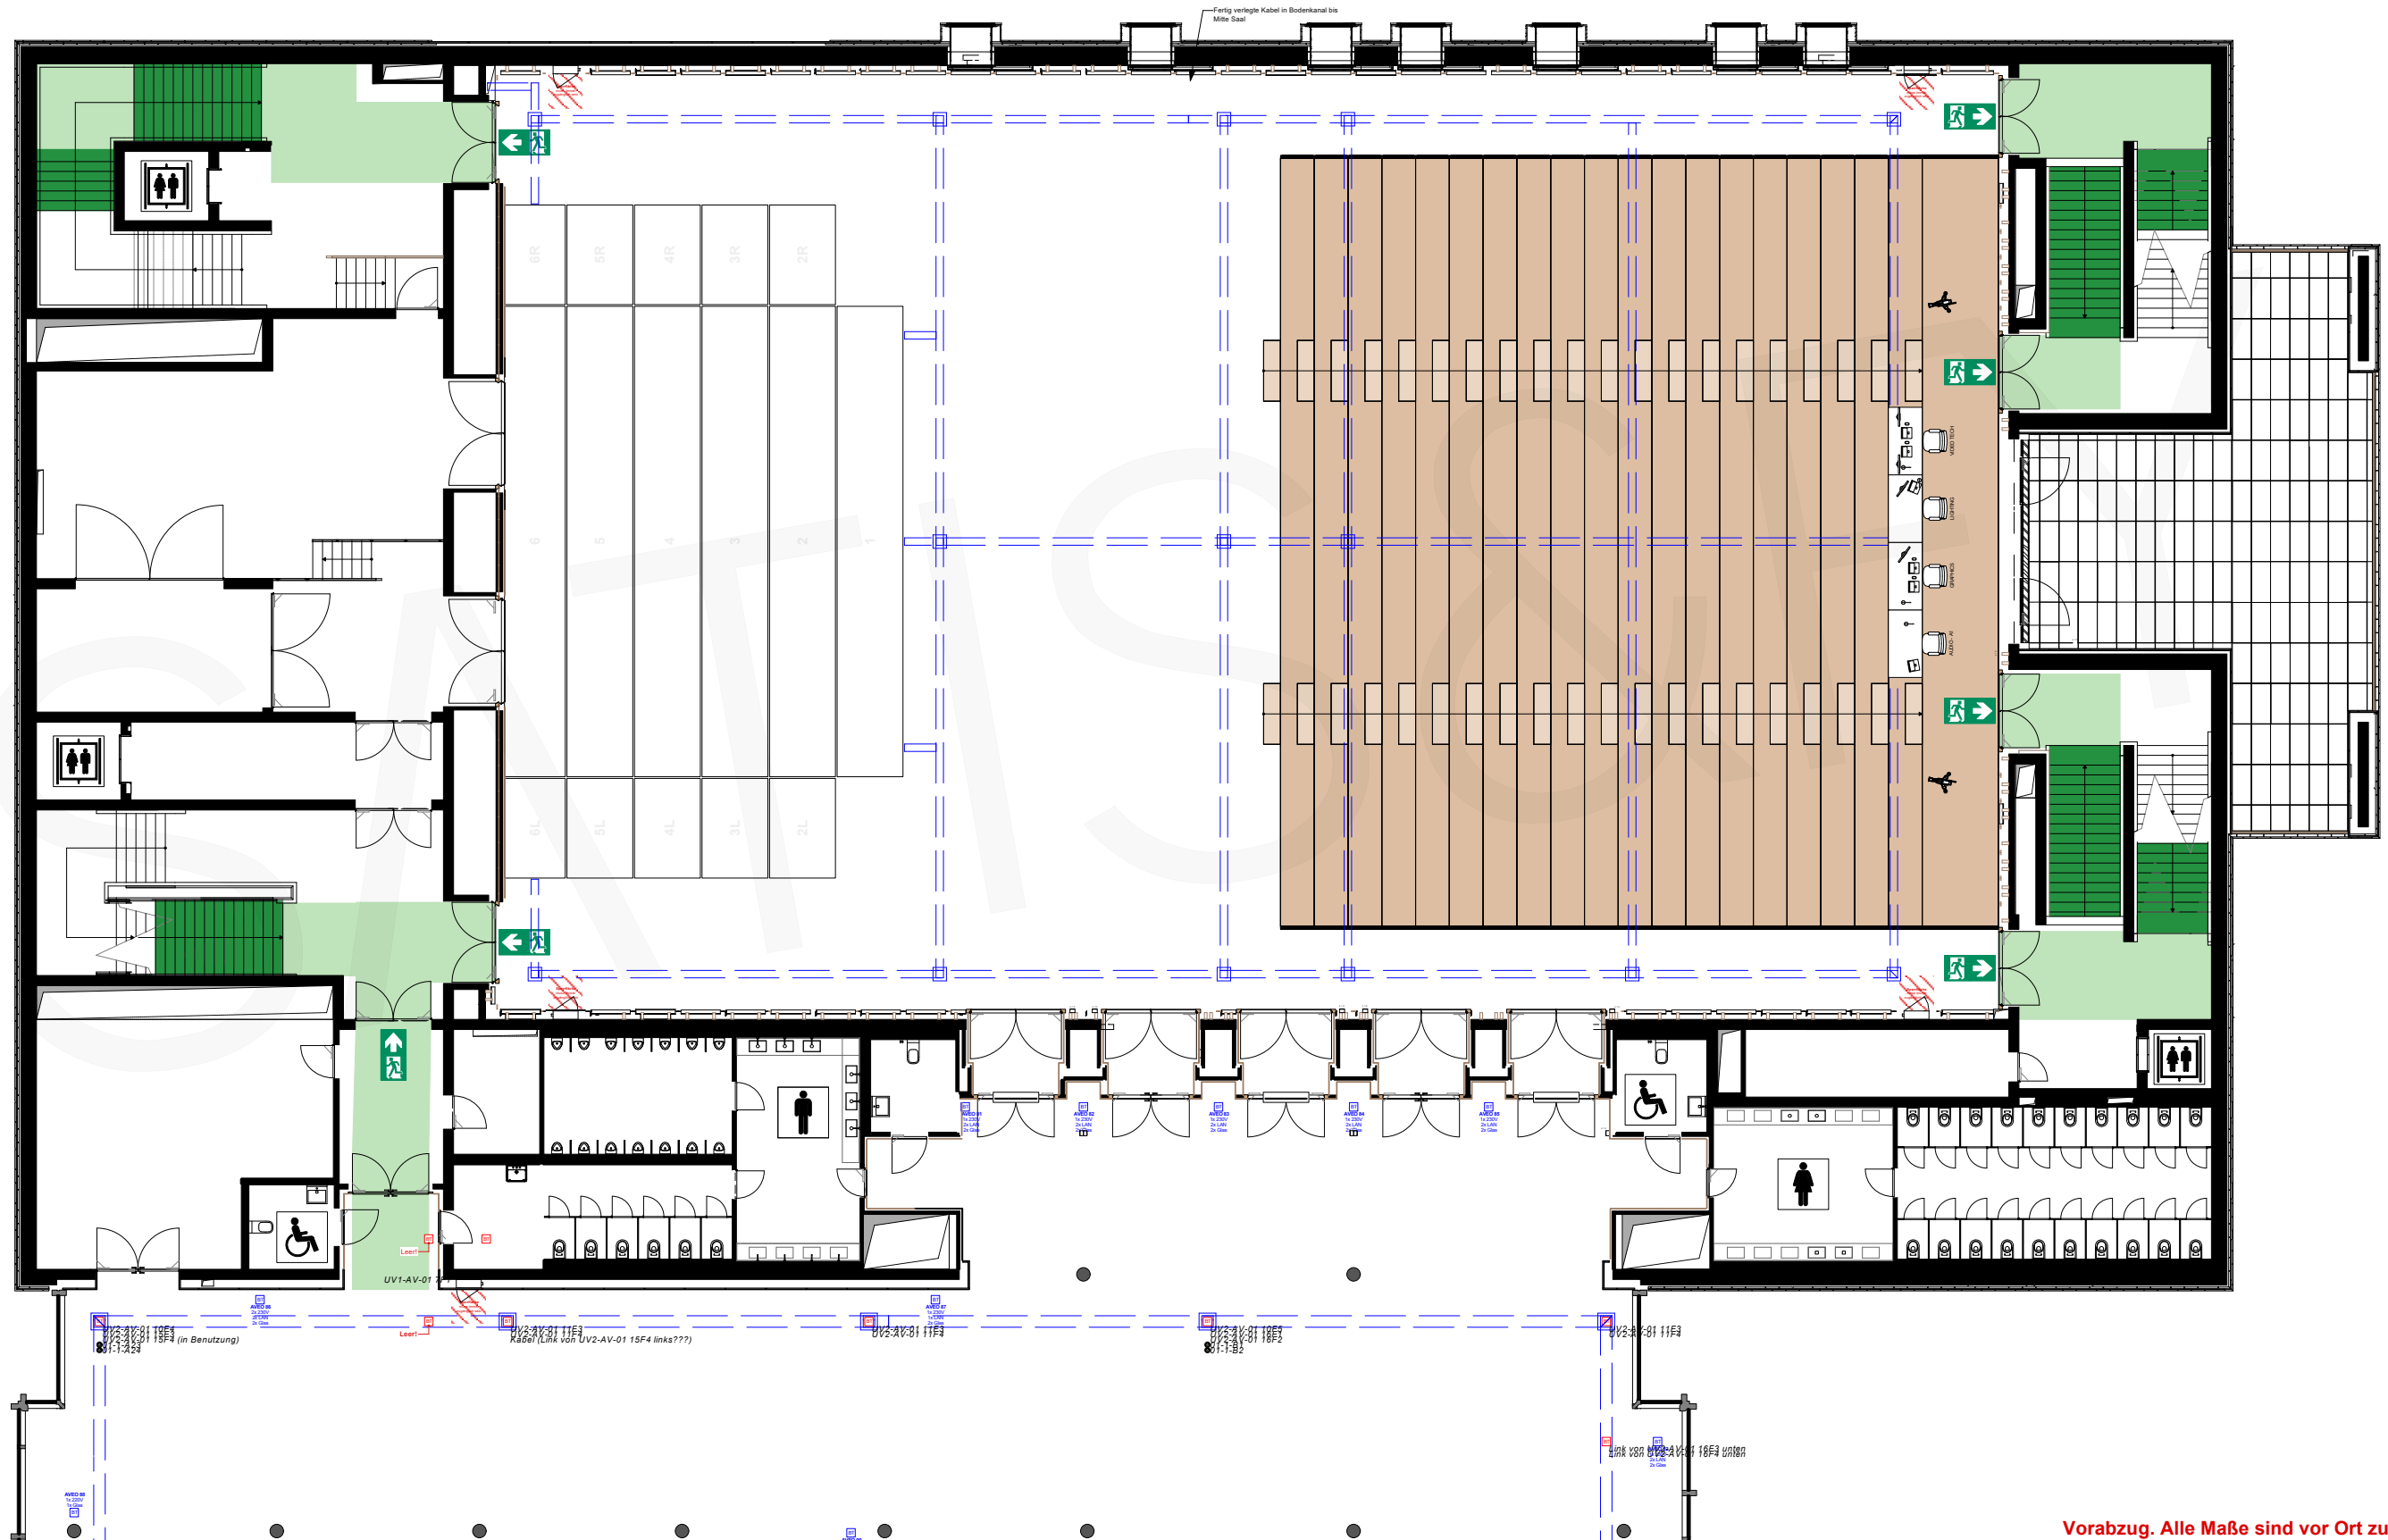


Vorabzug. Alle Maße sind vor Ort zu prüfen!

# GROSSER SAAL MIT TRIBÜNE // HALB

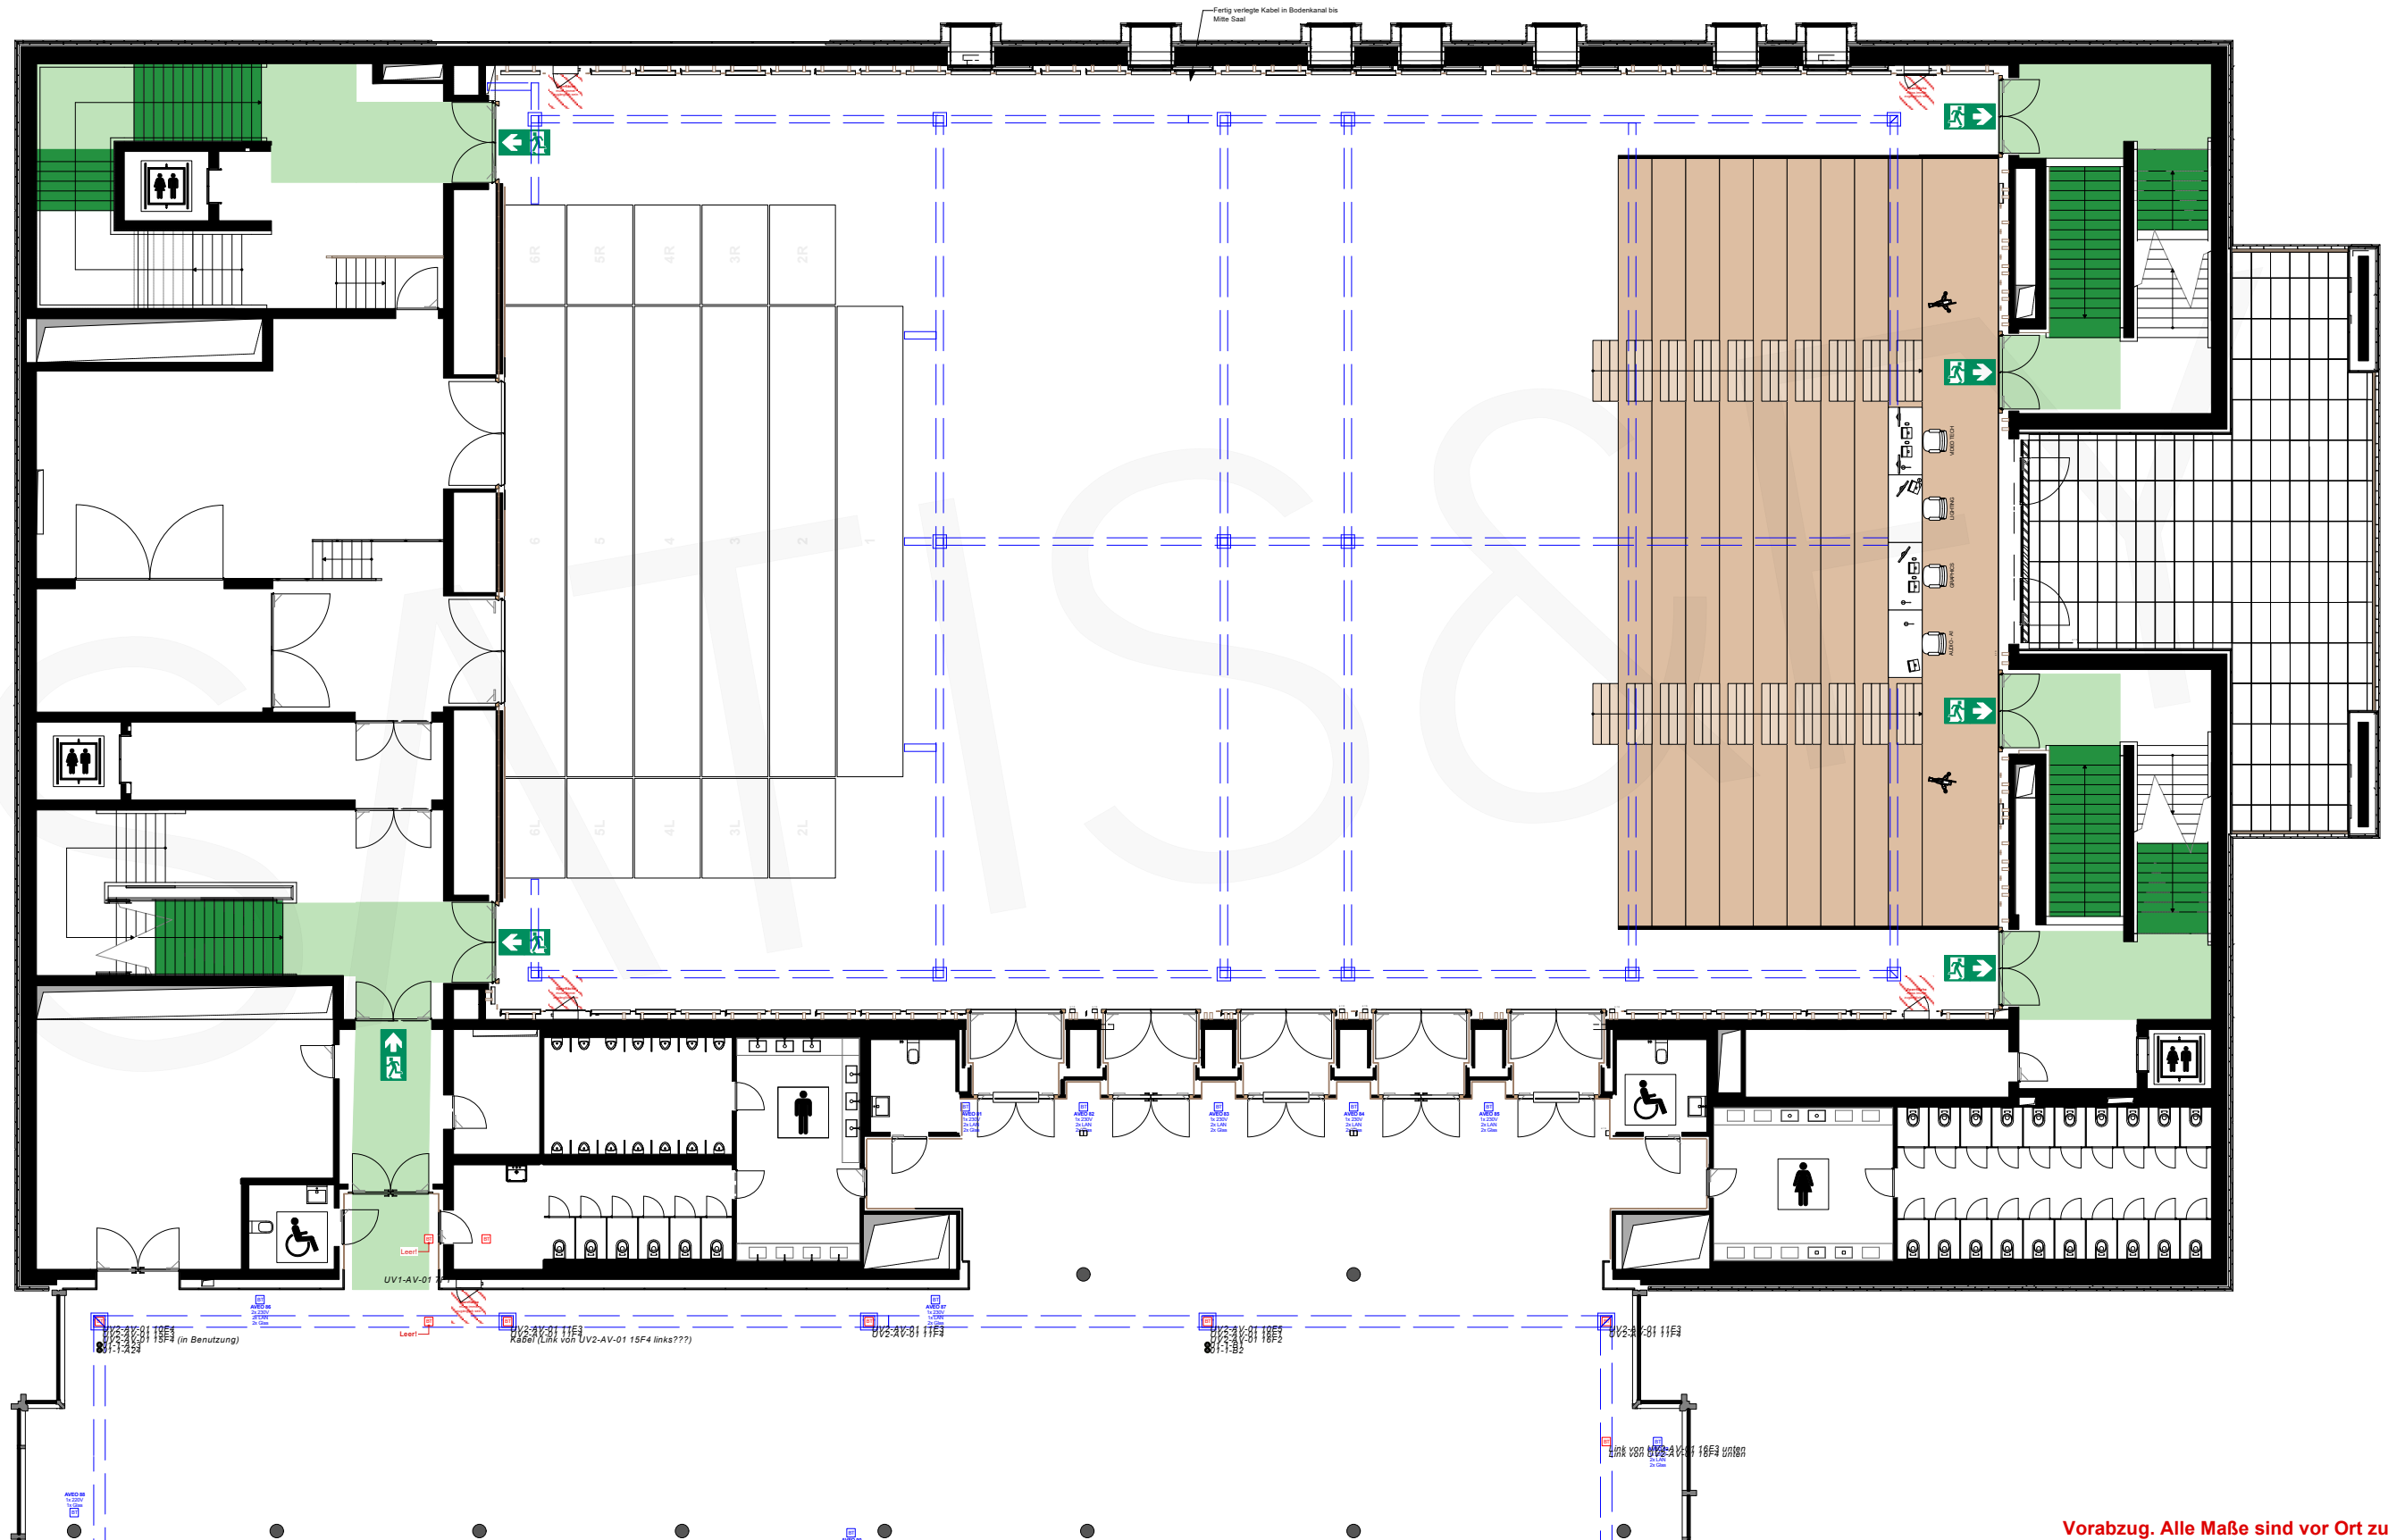

Vorabzug. Alle Maße sind vor Ort zu prüfen!

# GROSSER SAAL MIT TRIBÜNE // HALB (MITTE)

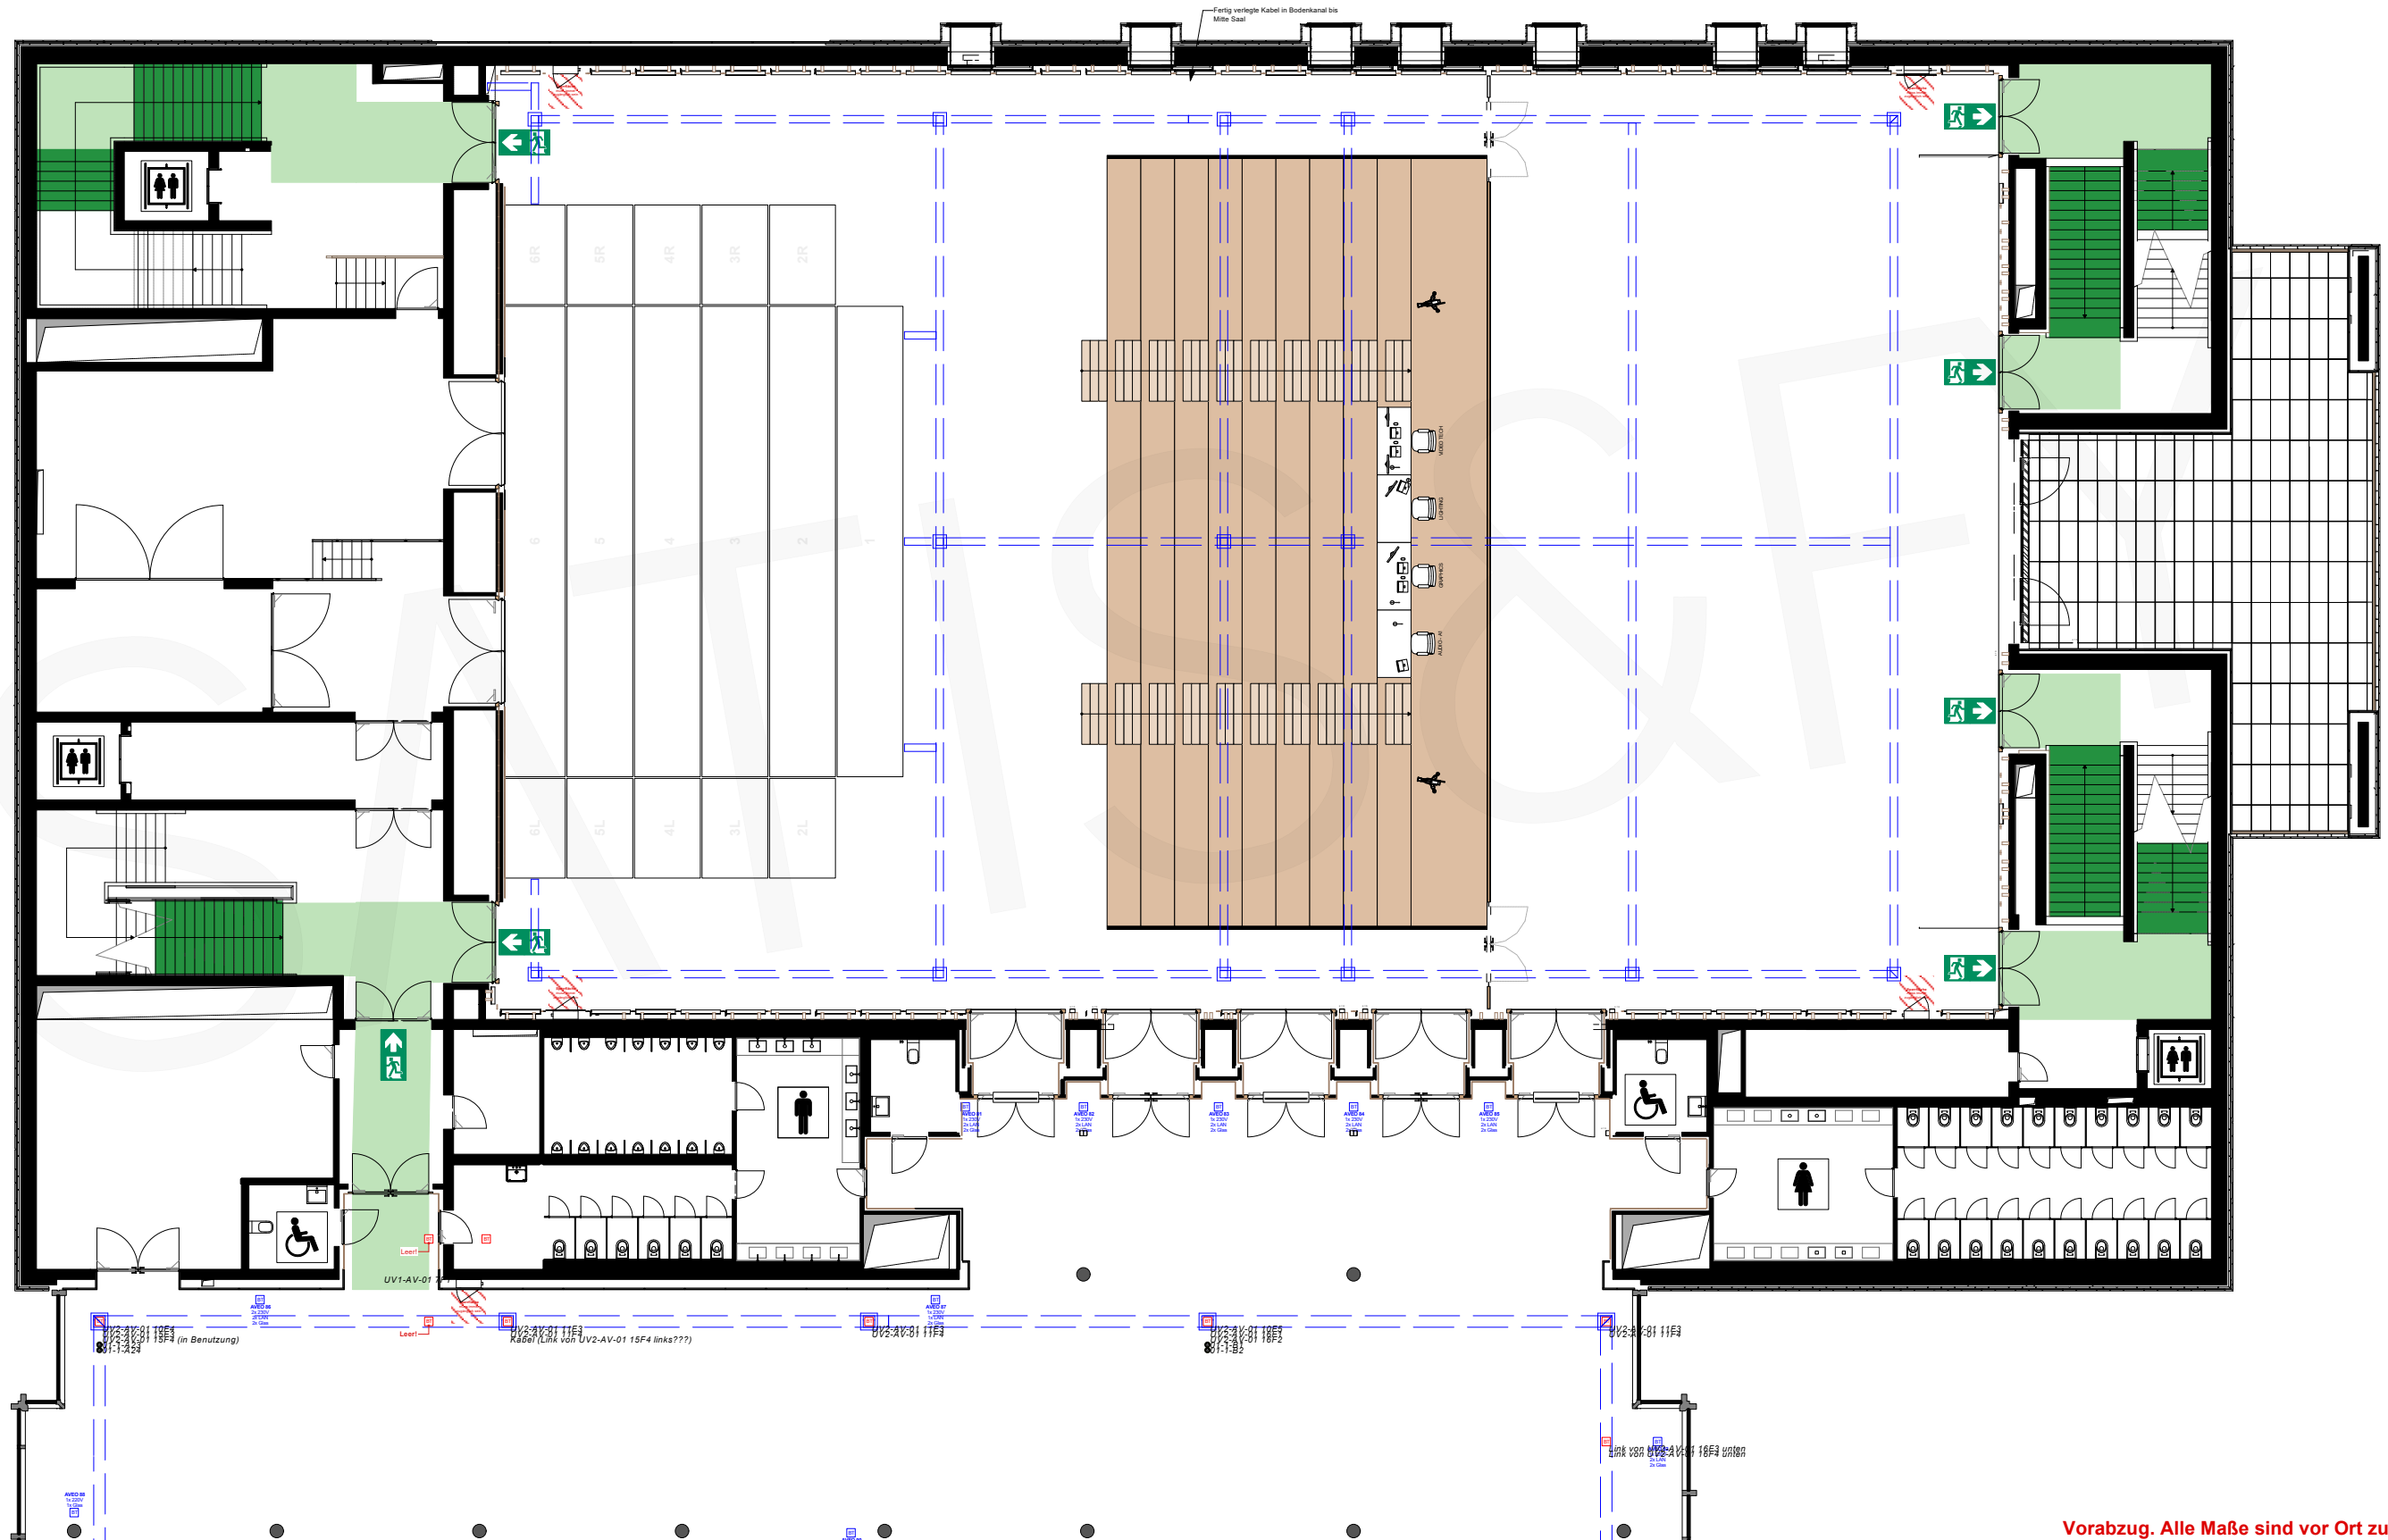


Vorabzug. Alle Maße sind vor Ort zu prüfen!

# GROSSER SAAL MIT TRIBÜNE // MODUL A




Vorabzug. Alle Maße sind vor Ort zu prüfen!

# GROSSER SAAL MIT TRIBÜNE // MODUL B

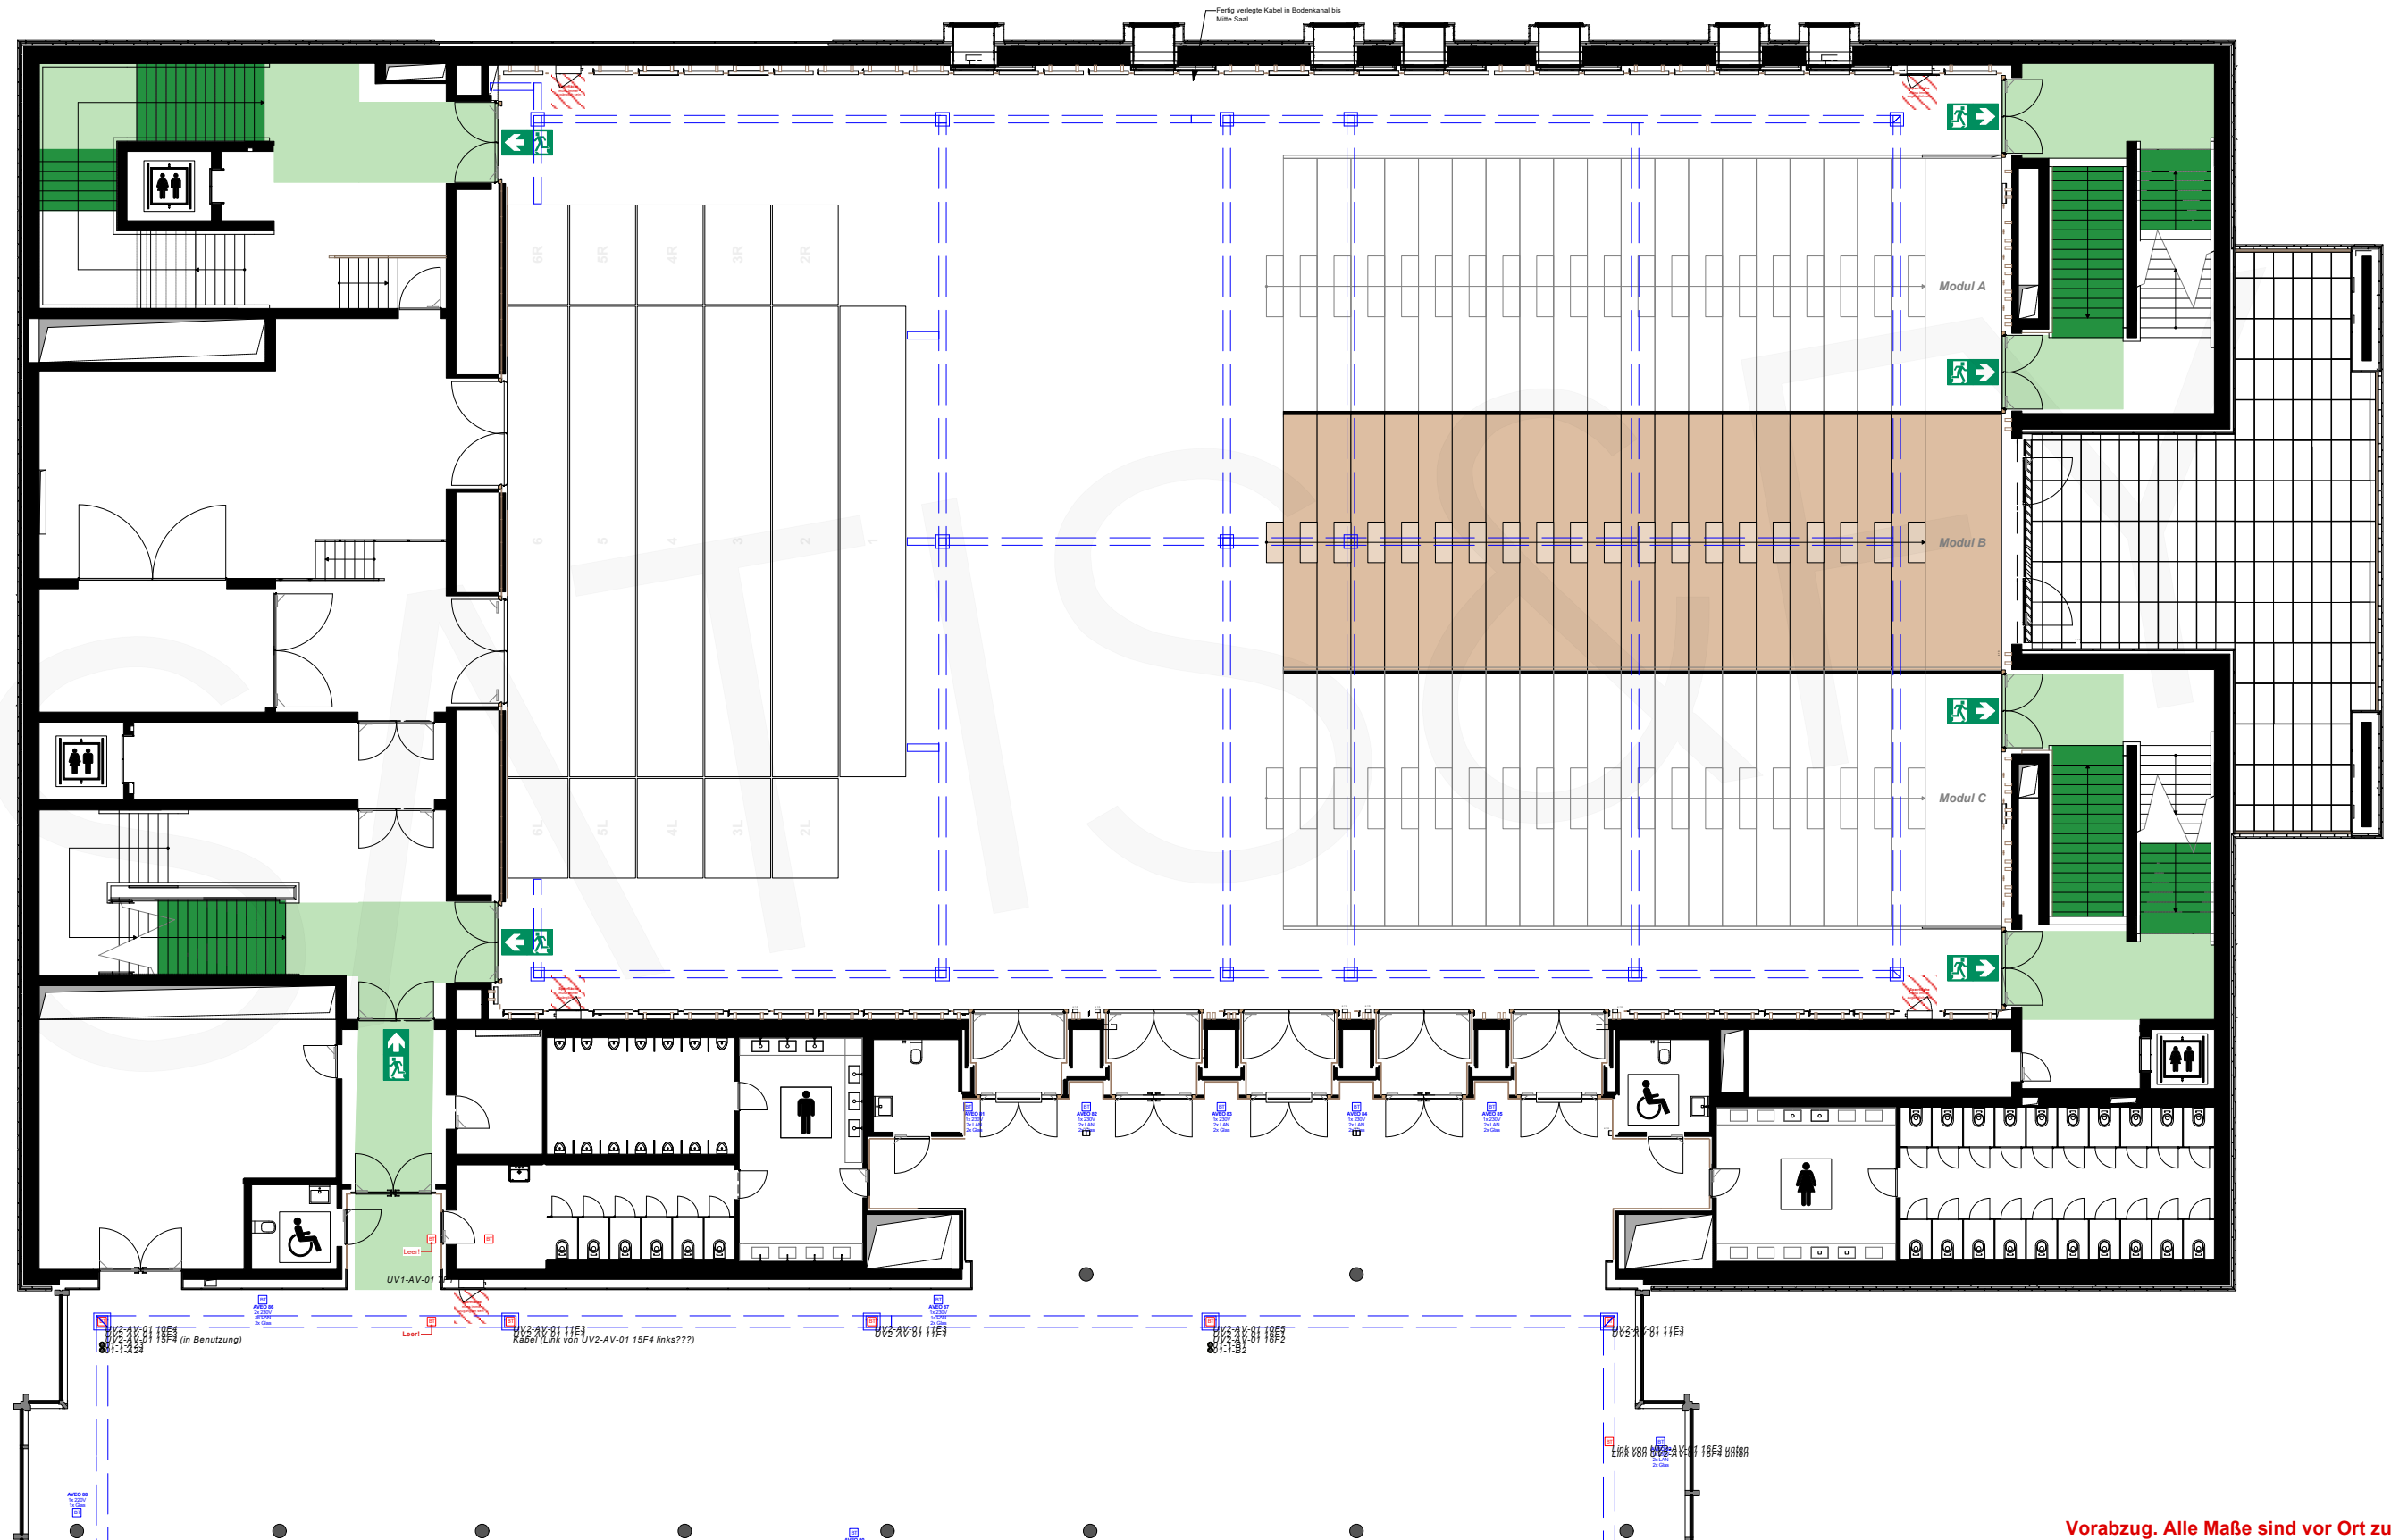

Vorabzug. Alle Maße sind vor Ort zu prüfen!

# GROSSER SAAL MIT TRIBÜNE // MODUL C

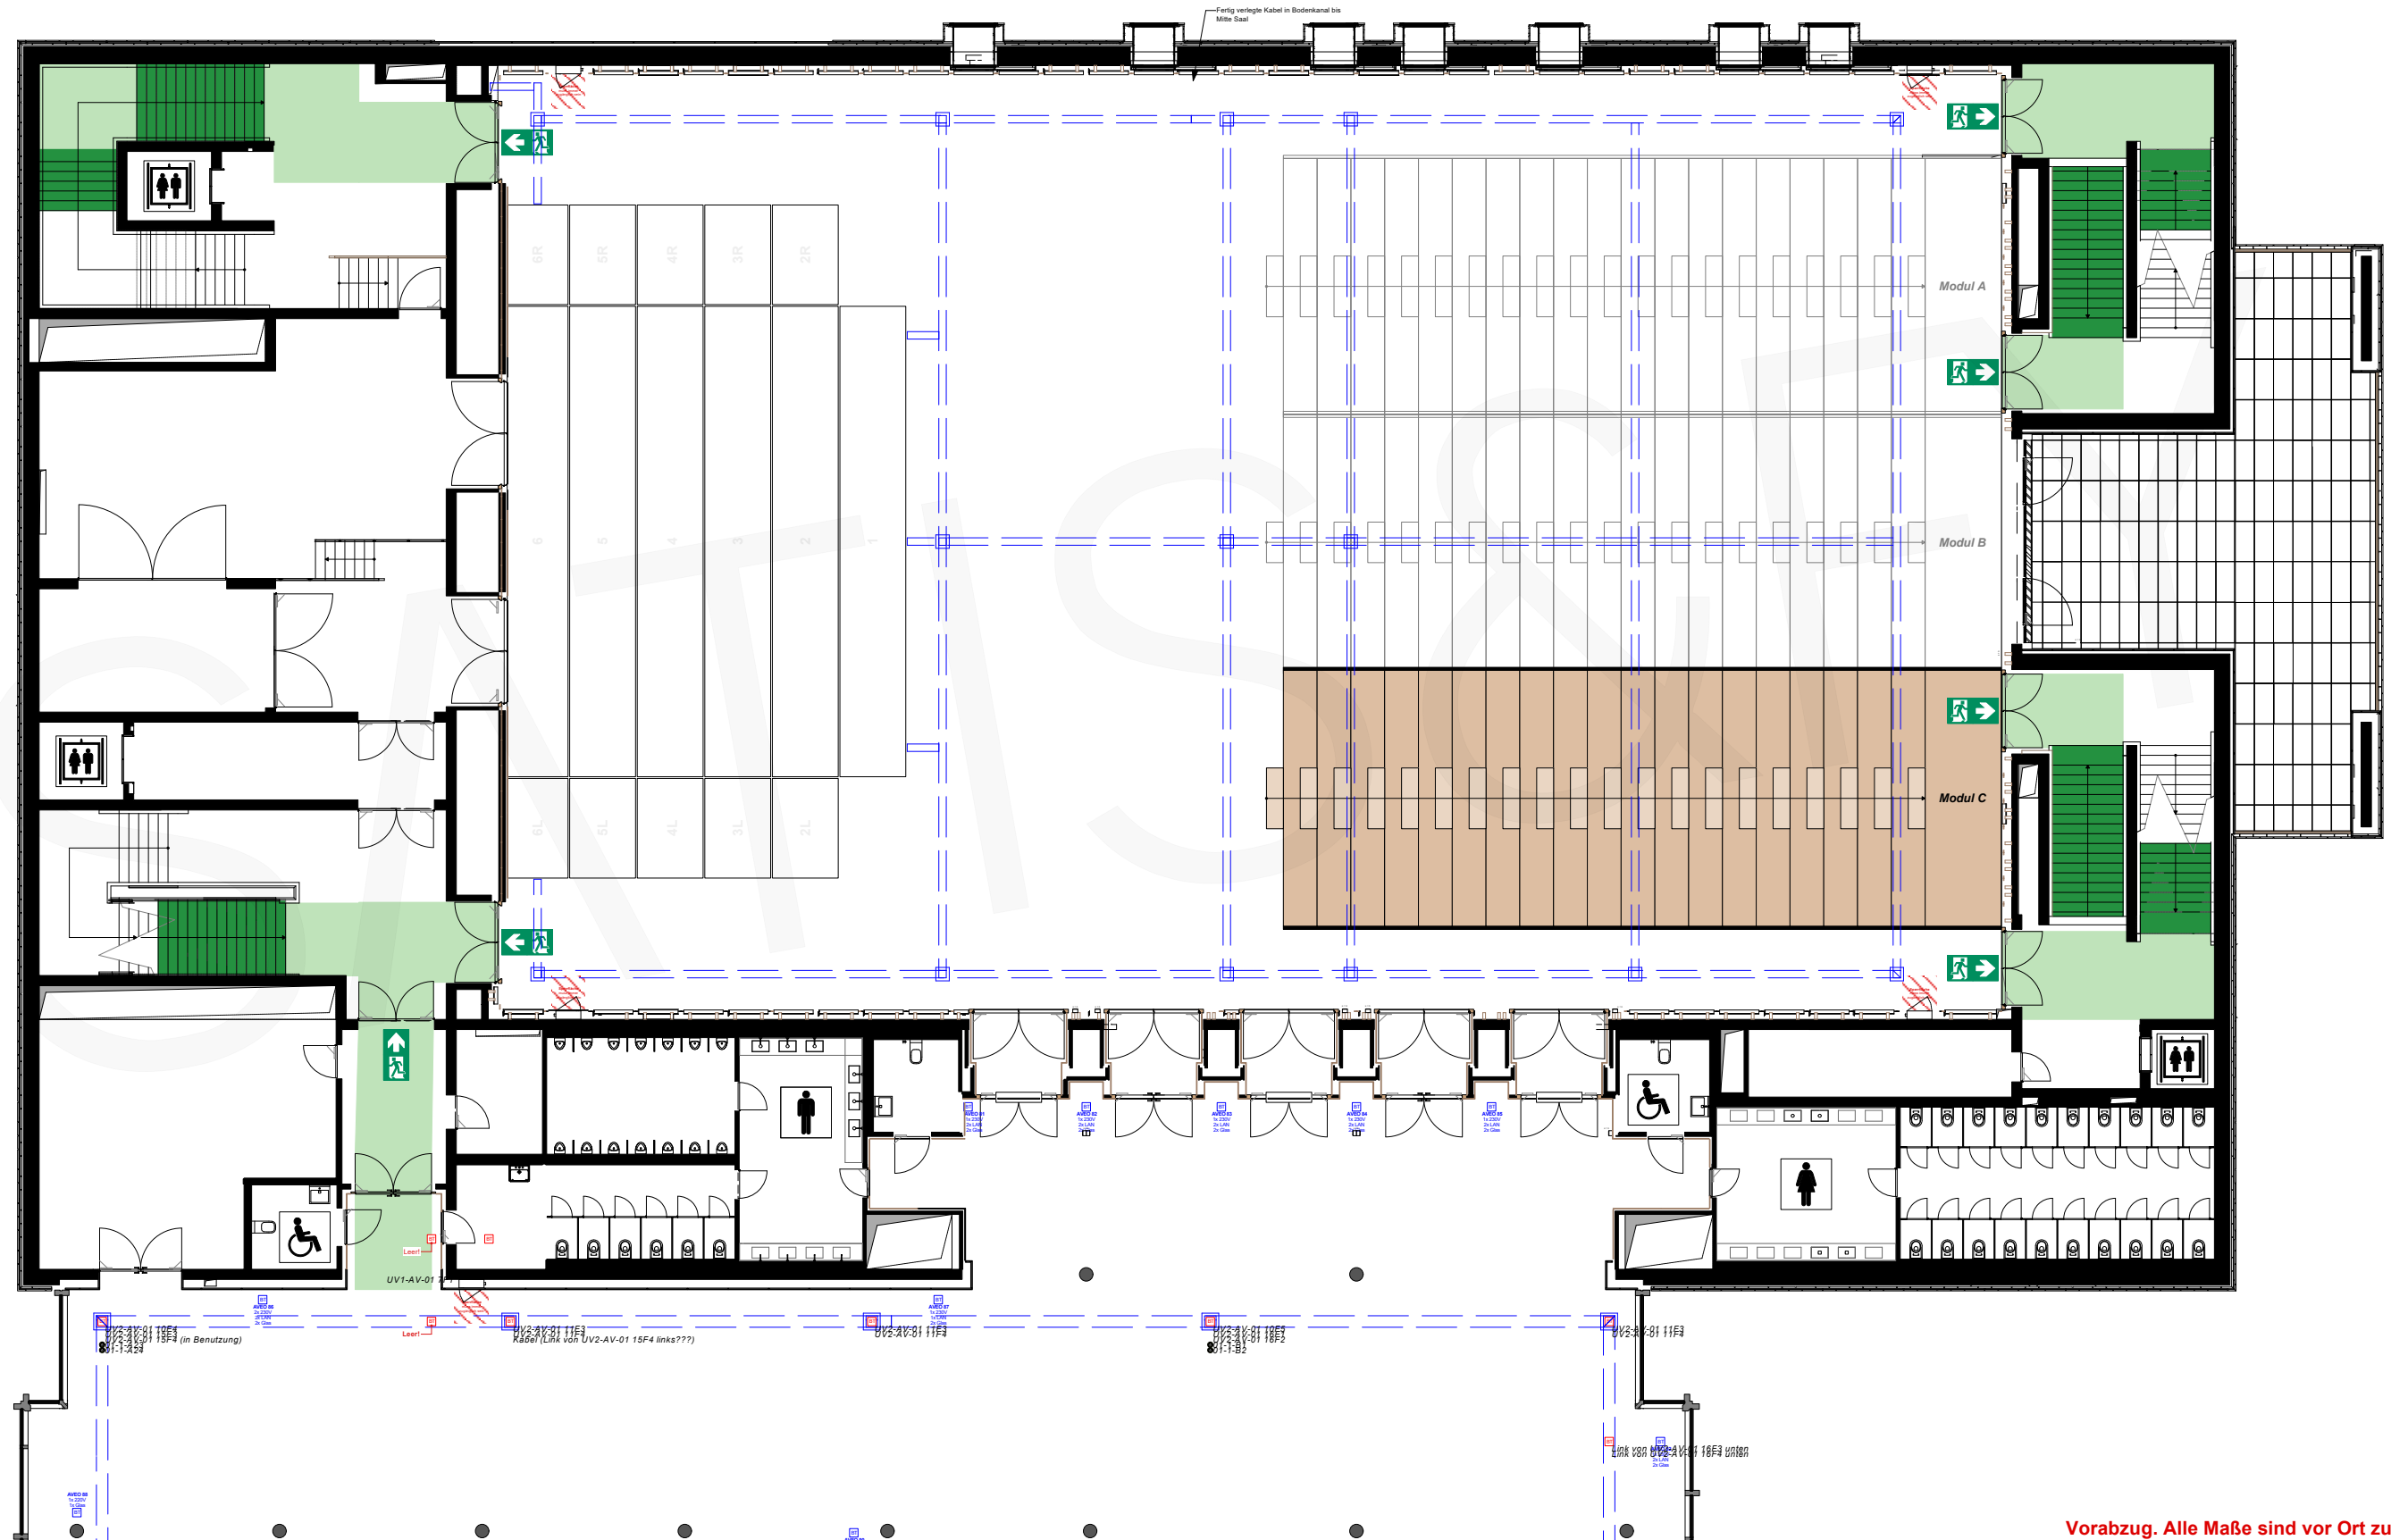

Vorabzug. Alle Maße sind vor Ort zu prüfen!