



ALTER & NEUER STAHLBAU

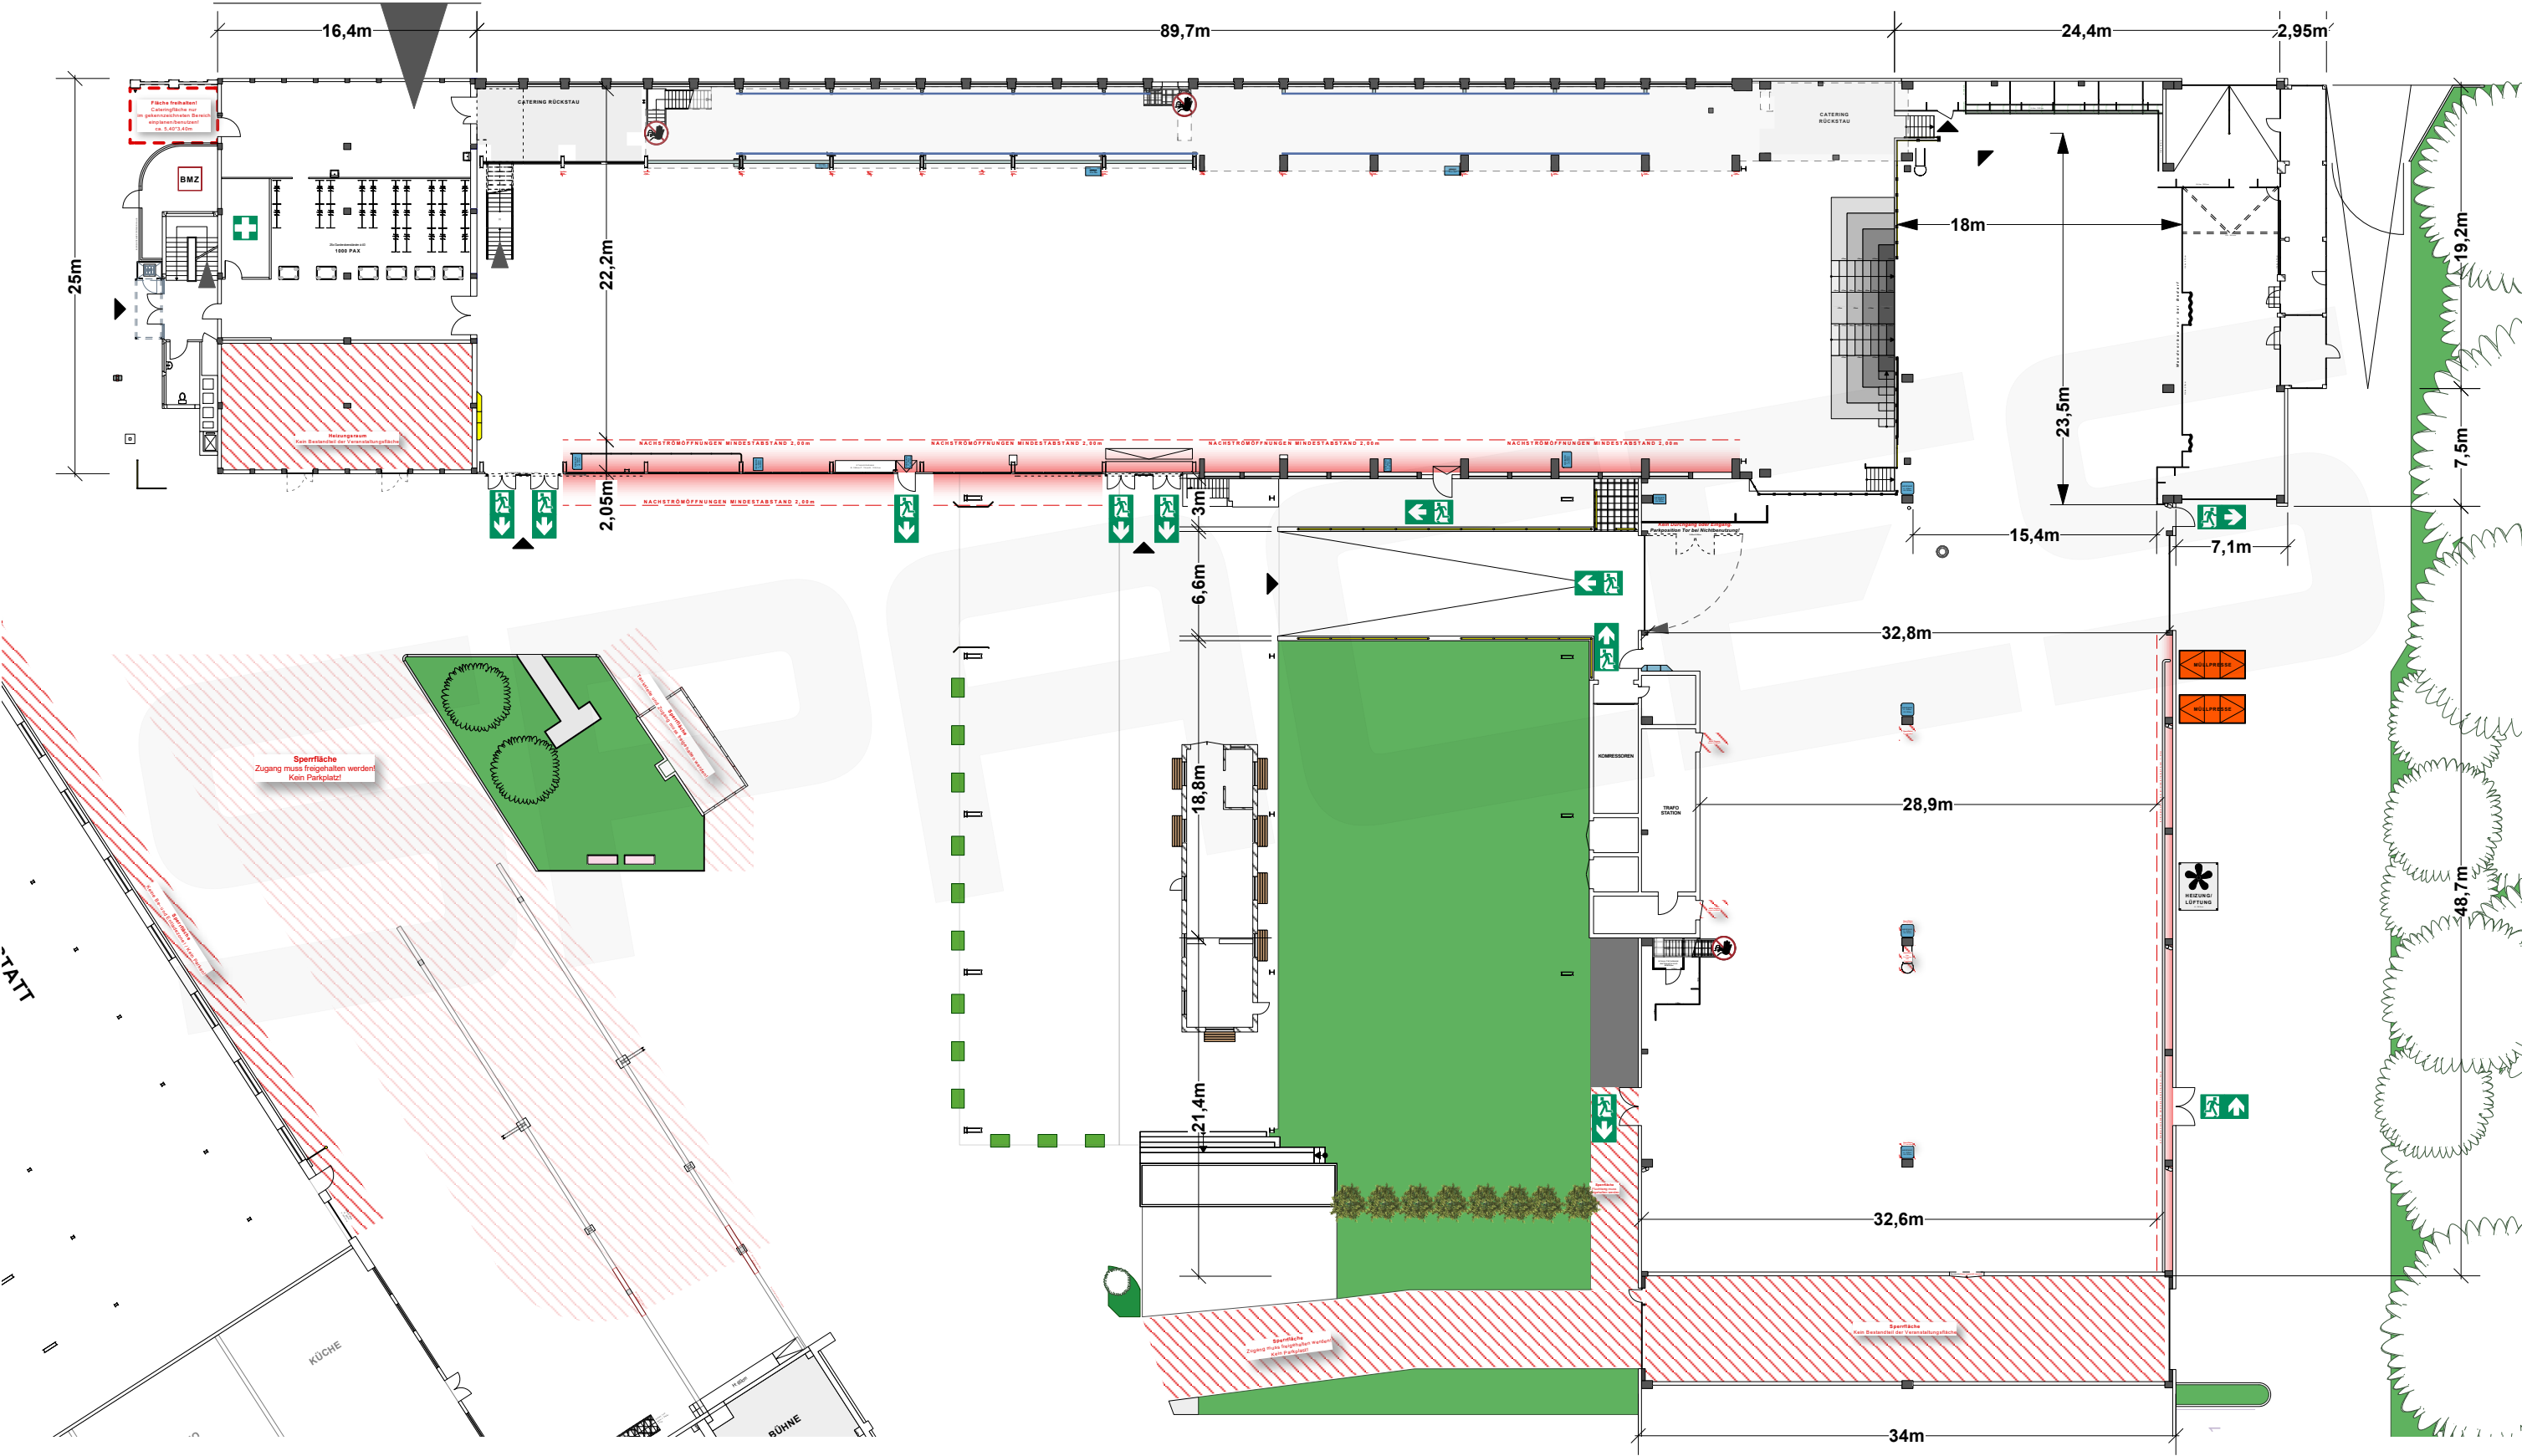


Vorabzug. Alle Maße sind vor Ort zu prüfen!

ALTER STAHLBAU

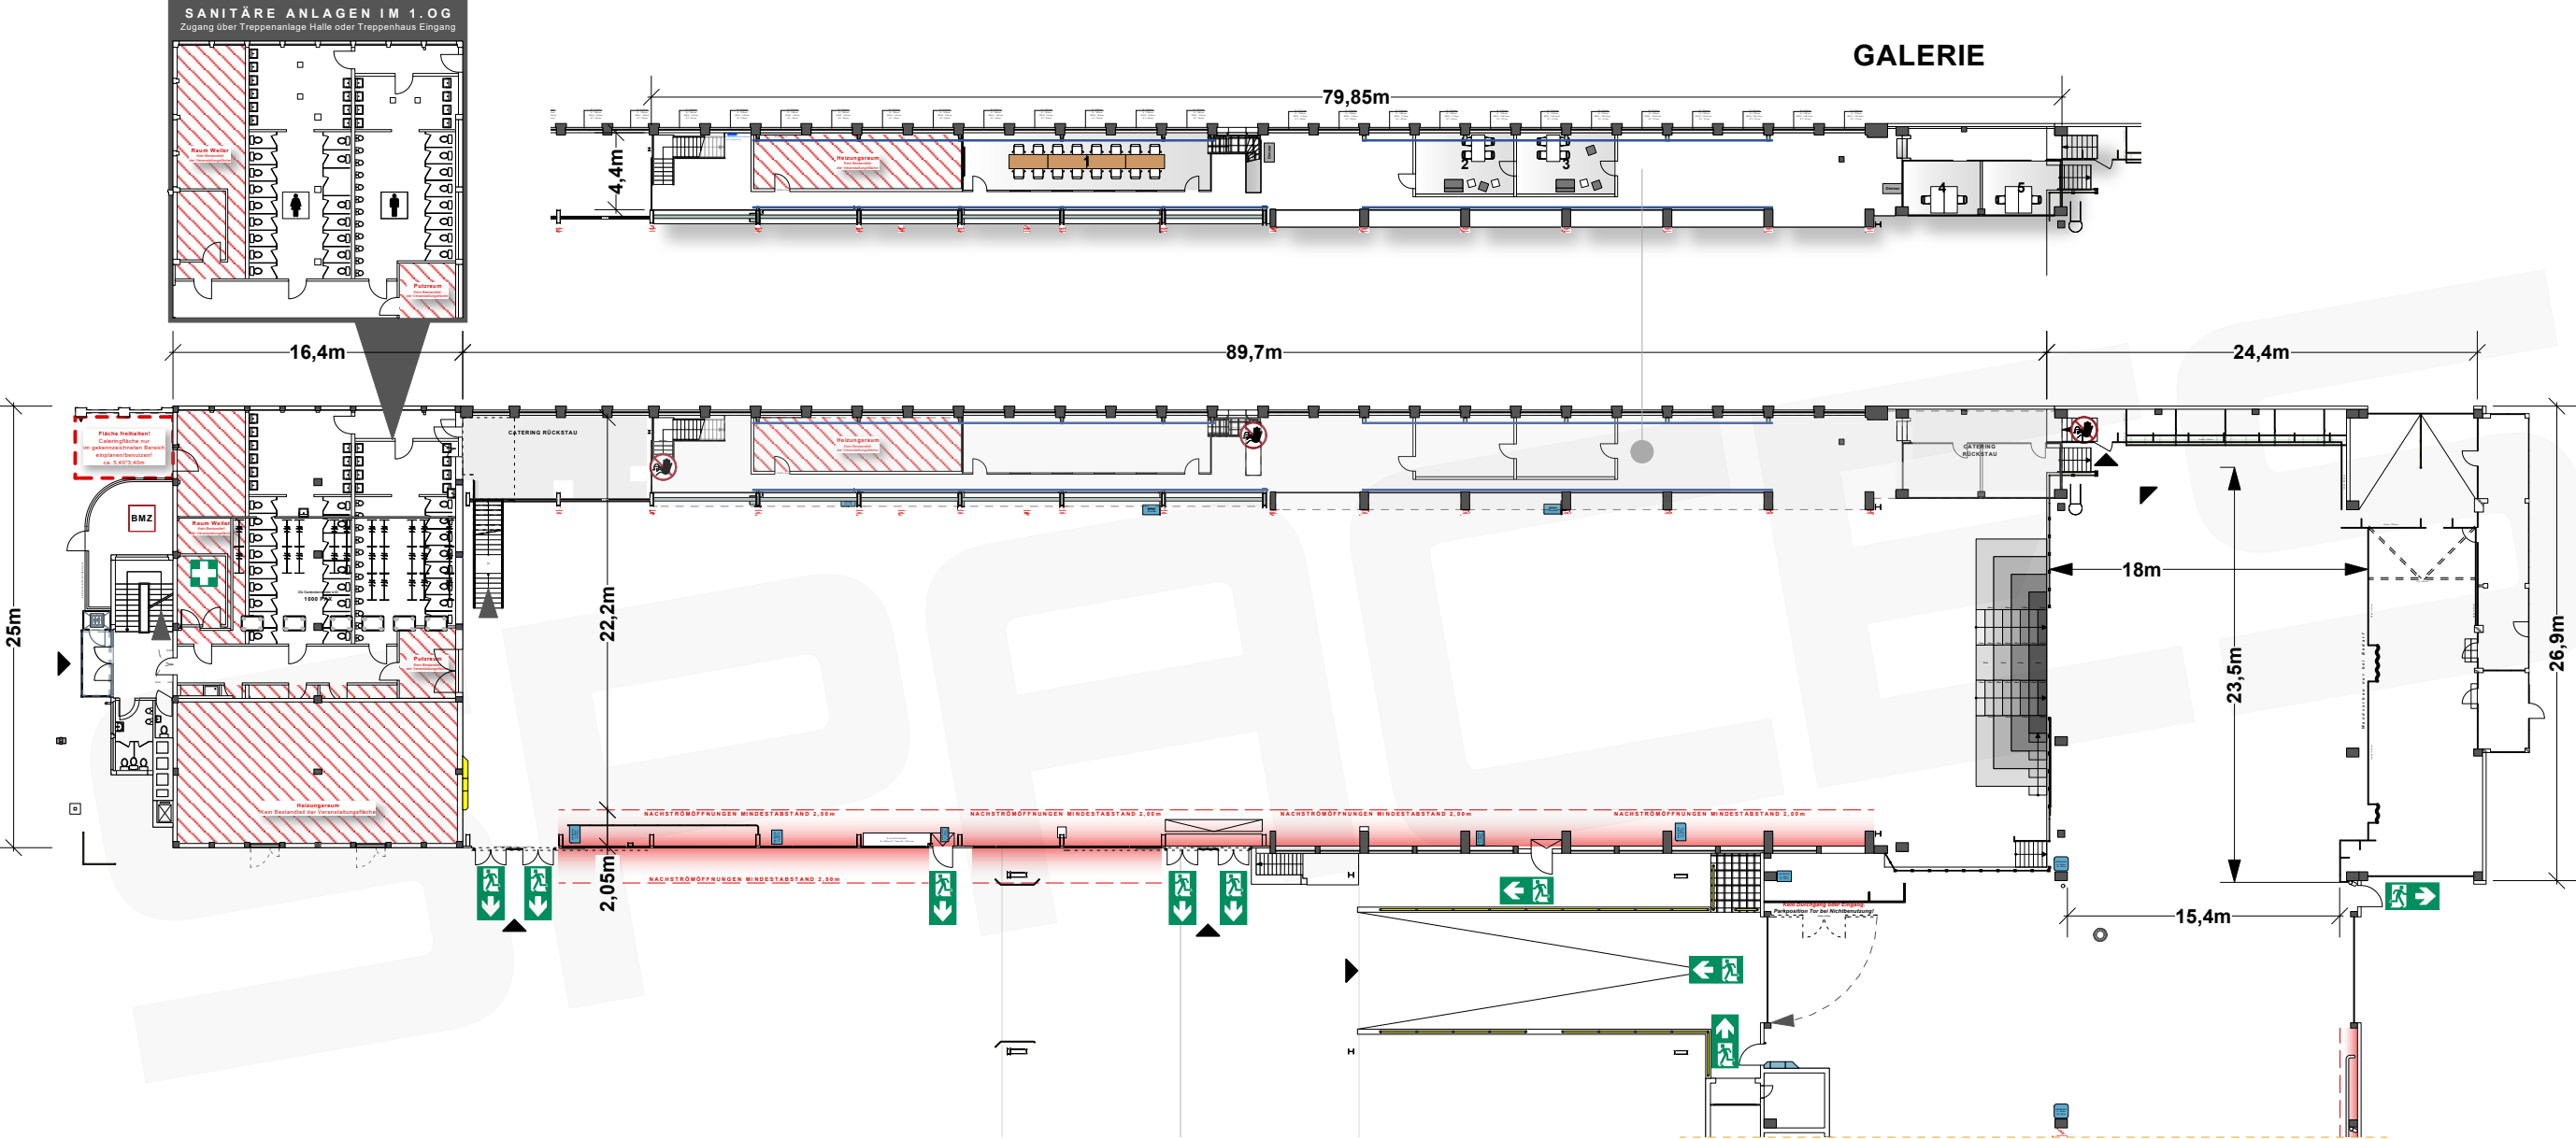


Vorabzug. Alle Maße sind vor Ort zu prüfen!

NEUER STAHLBAU

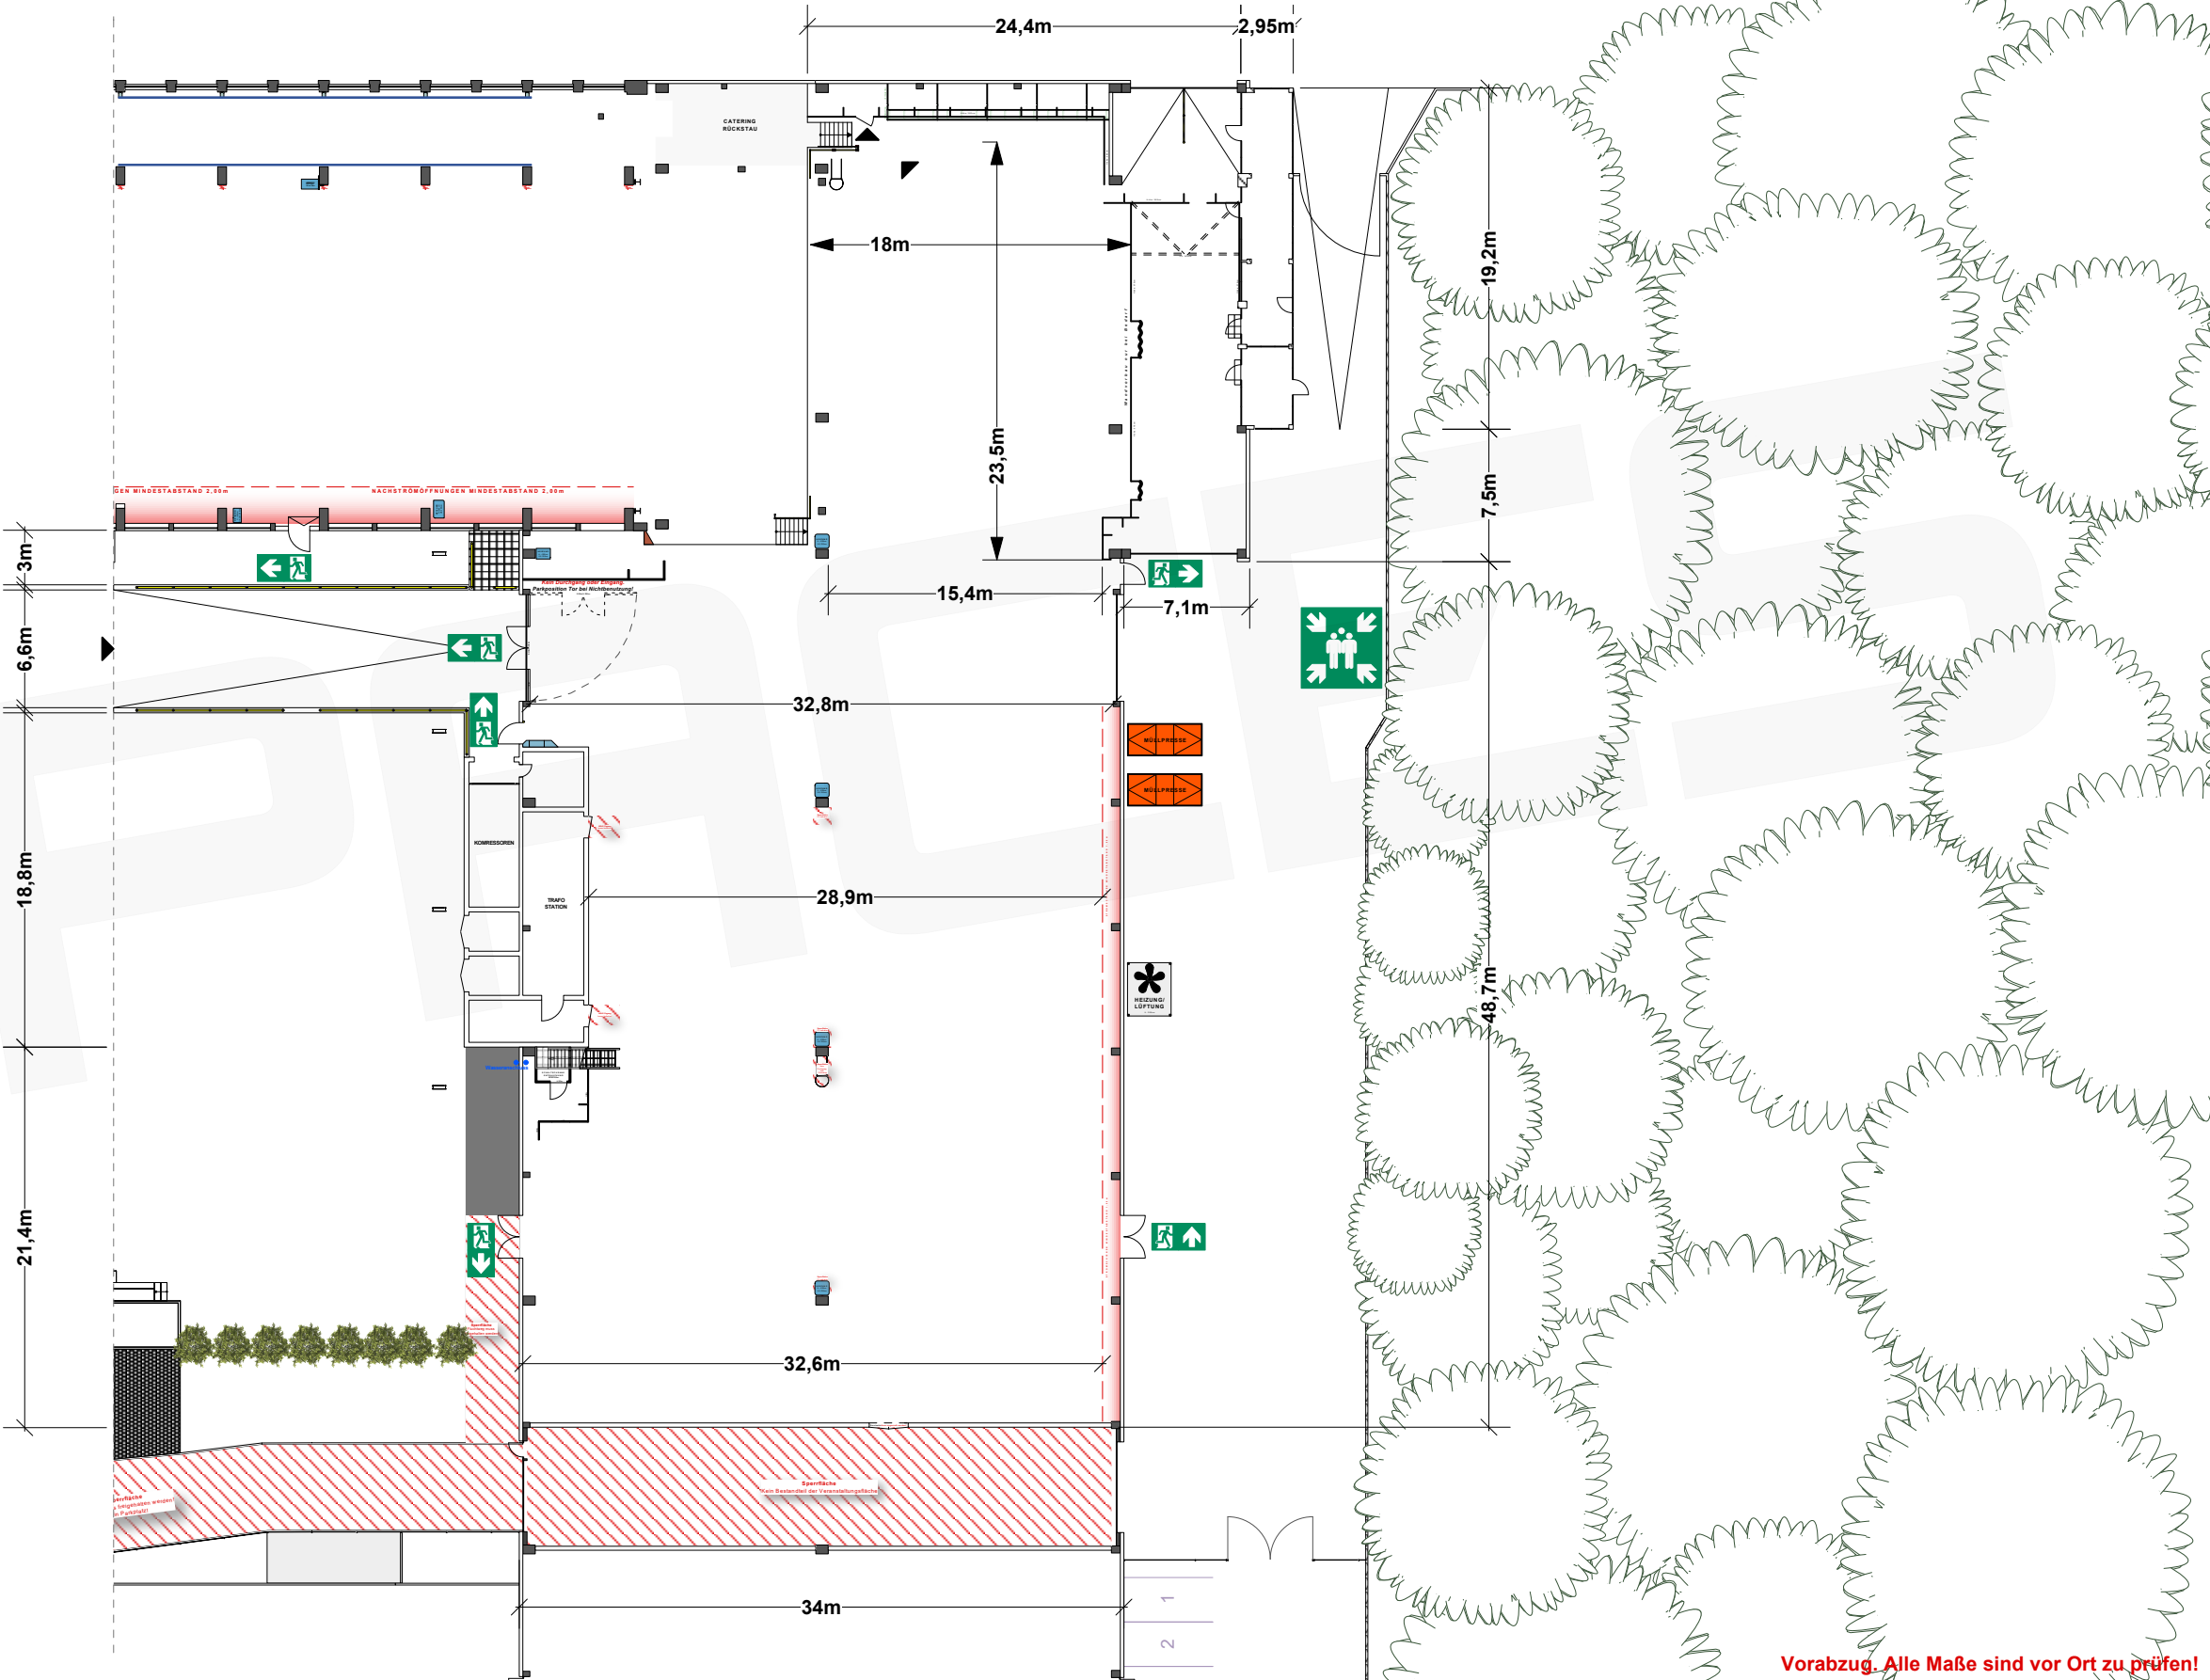

Vorabzug. Alle Maße sind vor Ort zu prüfen!

ALTER & NEUER STAHLBAU, HOF

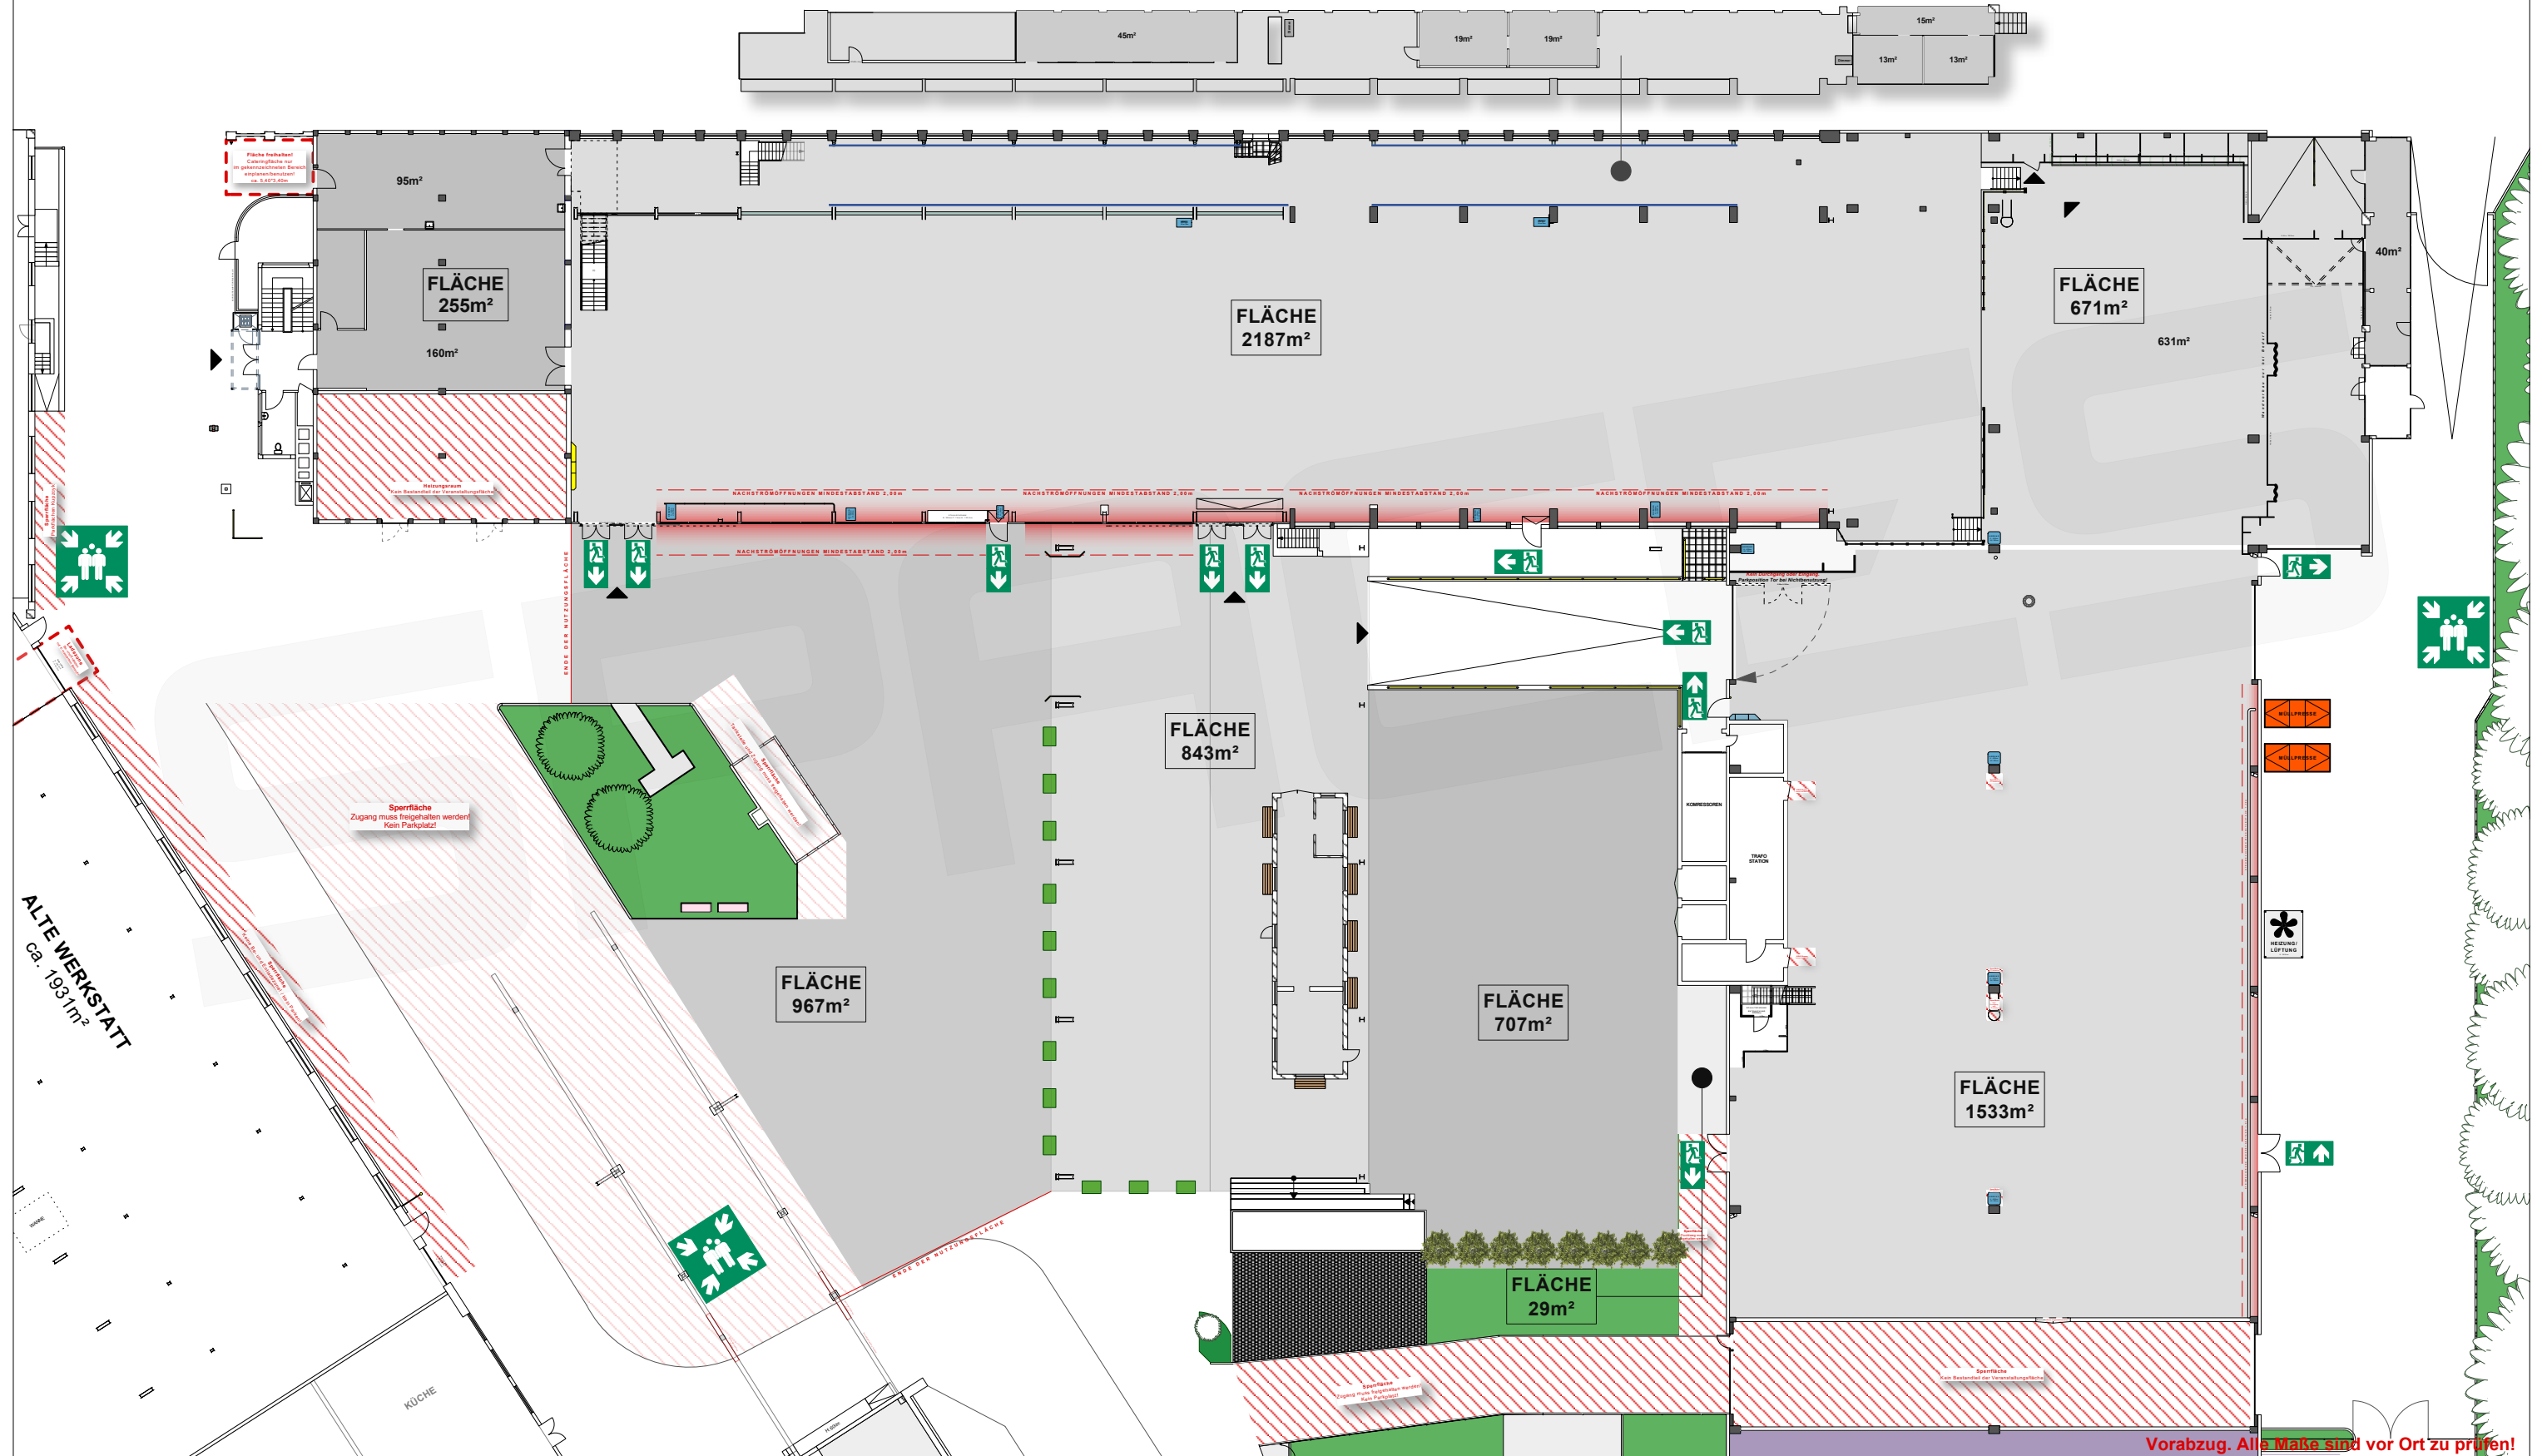

Vorabzug. Alle Maße sind vor Ort zu prüfen!

GELÄNDE

