


40,00m (auf Basis H-VStättR | Halle LH: 10,00m)

§ 7 Bemessung der Rettungswe

(1) 1Die Entfernung von jedem Besucherplatz bis zum nächsten Ausgang aus dem Versammlungsraum darf nicht länger als 30 m sein. 2Bei mehr als 5 m lichter Höhe ist je 2,5 m zusätzlicher lichte Höhe über der für Besucher zugänglichen Ebene für diesen Bereich eine Verlängerung der Entfernung um 5 m zulässig. 3Die Entfernung von 60 m bis zum nächsten Ausgang darf nicht überschriftt

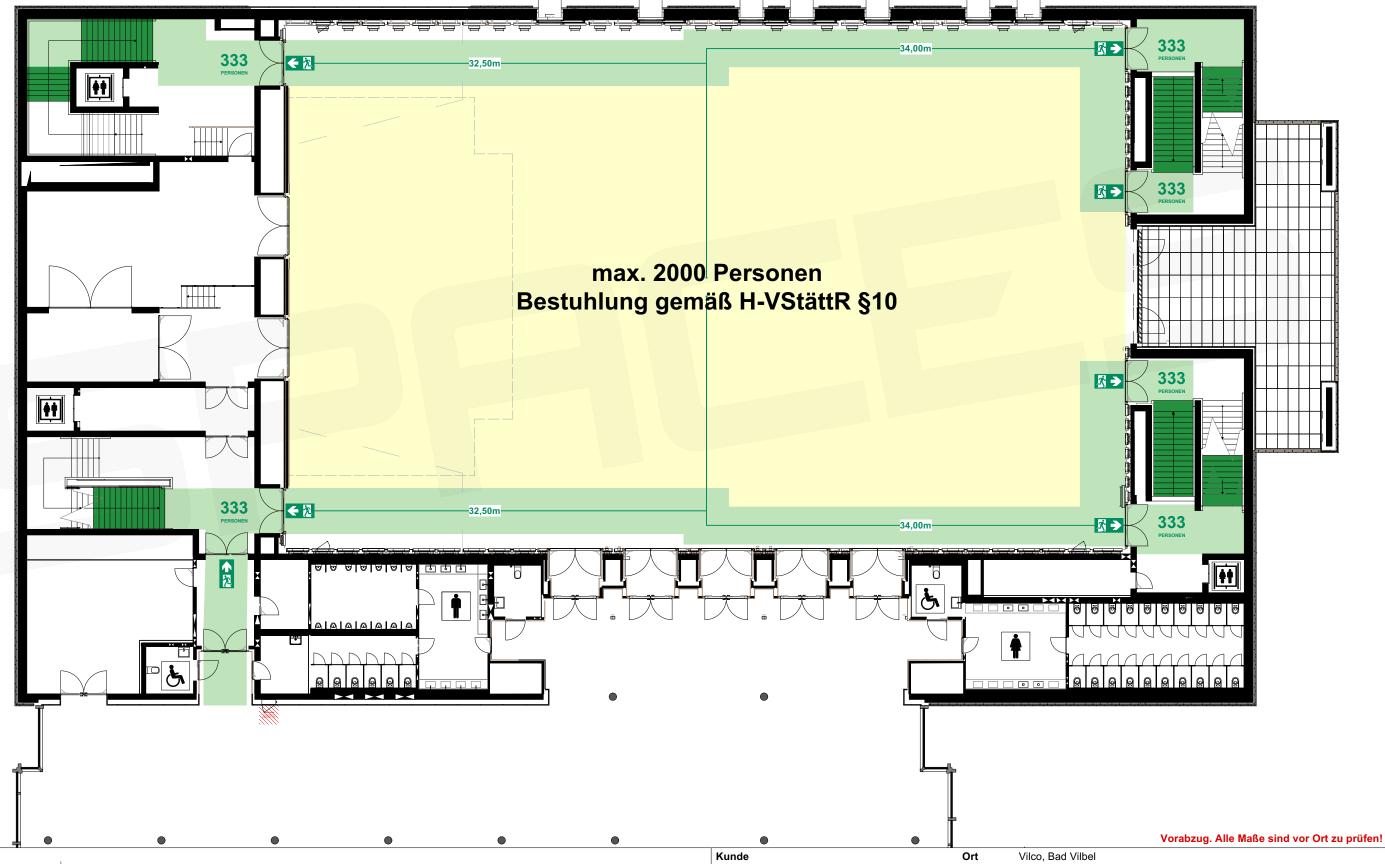





Kunde	Ort Vilco, Bad Vilbel				
Projekt	Inhalt				
Proj. Leiter	Bearbeiter CA	Datum 23.01.2024	Maßstab 1:200	Seite 1	Blattform. A3
Projekt #	spaces mgt GmbH, Sprendlinger Landstrasse 193-195, 63069 Offenbach, Phone: +49 (0) 69/8383176-0, FAX: +49 (0) 69/8383176-29, office@spaces-management.de				


40,00m (auf Basis H-VStättR | Halle LH: 10,00m)

Fläche 1 (Parkett): 427m² Fläche 2 (Tribüne): 498m² (735 PAX)

Bearbeiter CA Datum 23.01.2024 Maßstab 1:200

spaces mgt GmbH, Sprendlinger Landstrasse 193-195, 63069 Offenbach, Phone: +49 (0) 69/8383176-0, FAX: +49 (0) 69/8383176-29, office@spaces

Saal 1, v2

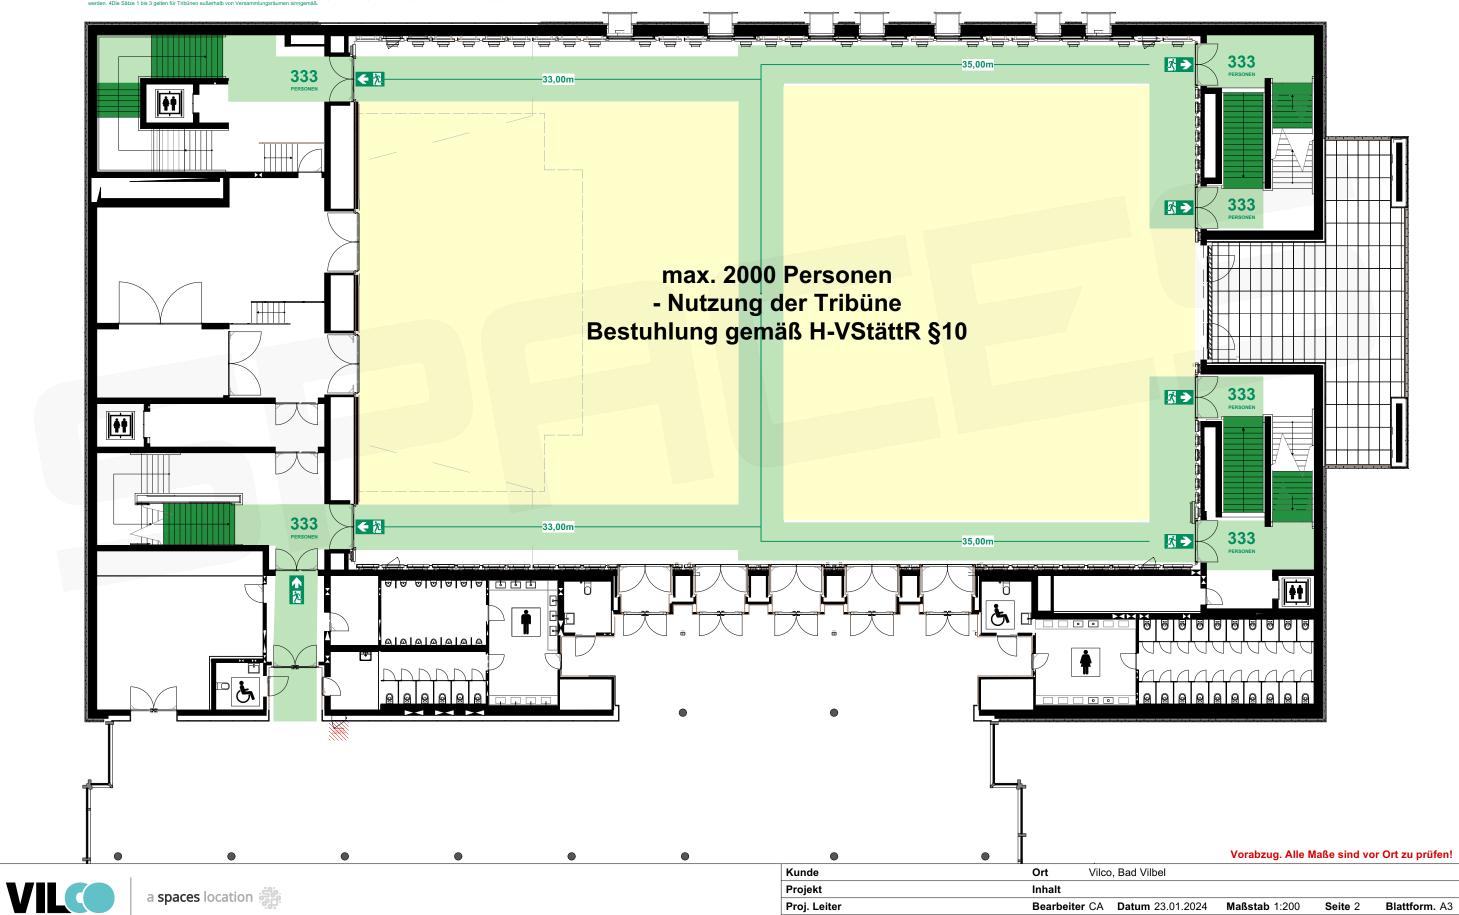


Proj. Leiter

40,00m (auf Basis H-VStättR | Halle LH: 10,00m)

Saal 1, v3 Fläche 1: 365m² Fläche 2: 544m²

Bearbeiter CA Datum 23.01.2024 Maßstab 1:200

spaces mgt GmbH, Sprendlinger Landstrasse 193-195, 63069 Offenbach, Phone: +49 (0) 69/8383176-0, FAX: +49 (0) 69/8383176-29, office@spaces-

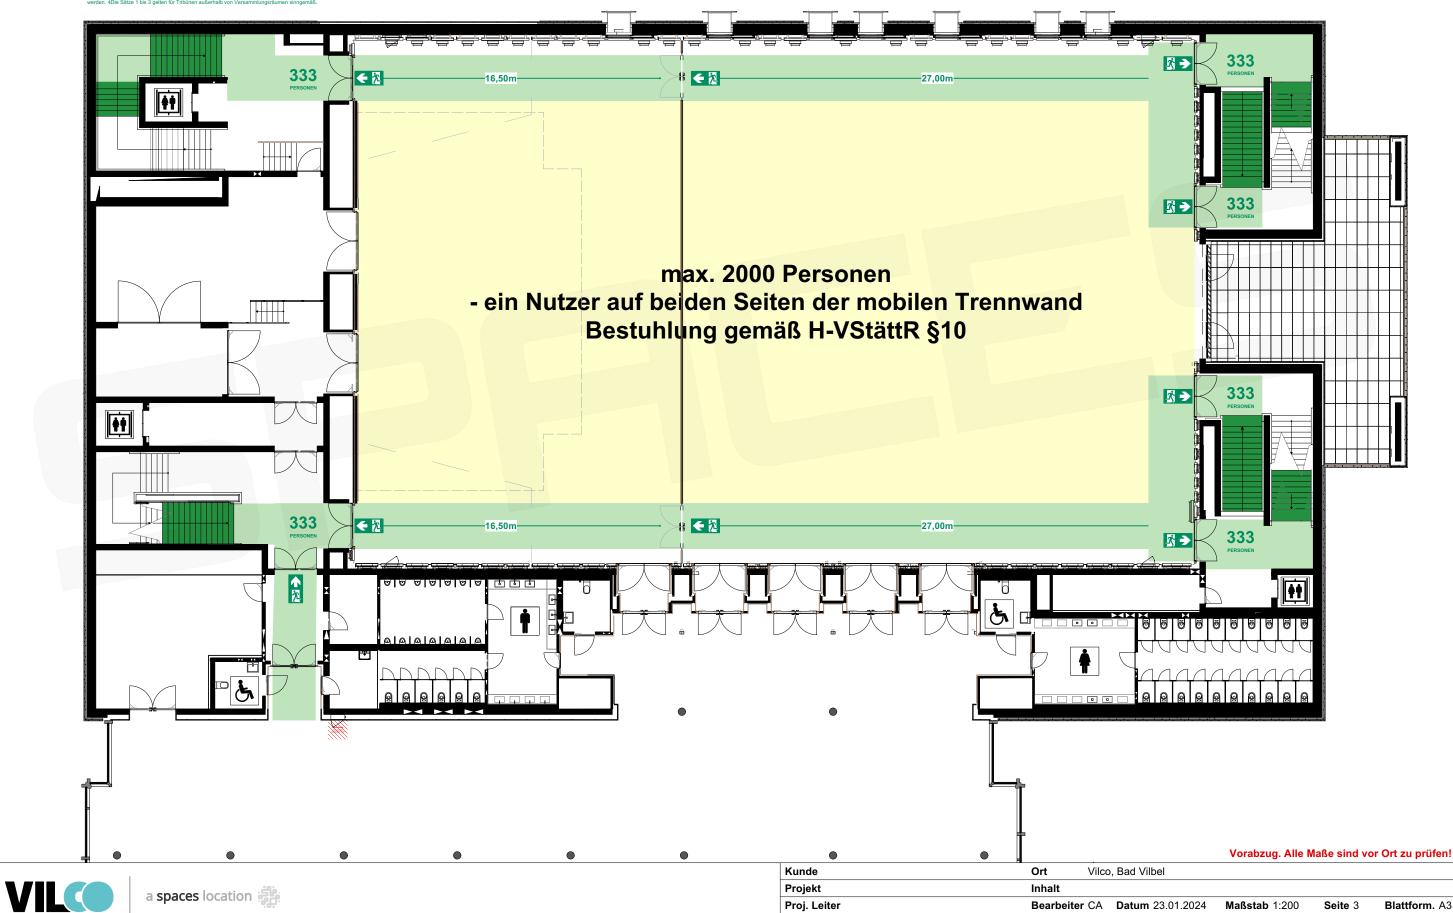


Proj. Leiter

40,00m (auf Basis H-VStättR | Halle LH: 10,00m)

Saal 1, v3.2 Fläche 1: 365m²

spaces mgt GmbH, Sprendlinger Landstrasse 193-195, 63069 Offenbach, Phone: +49 (0) 69/8383176-0, FAX: +49 (0) 69/8383176-29, office@spaces-

Fläche 2: 544m²

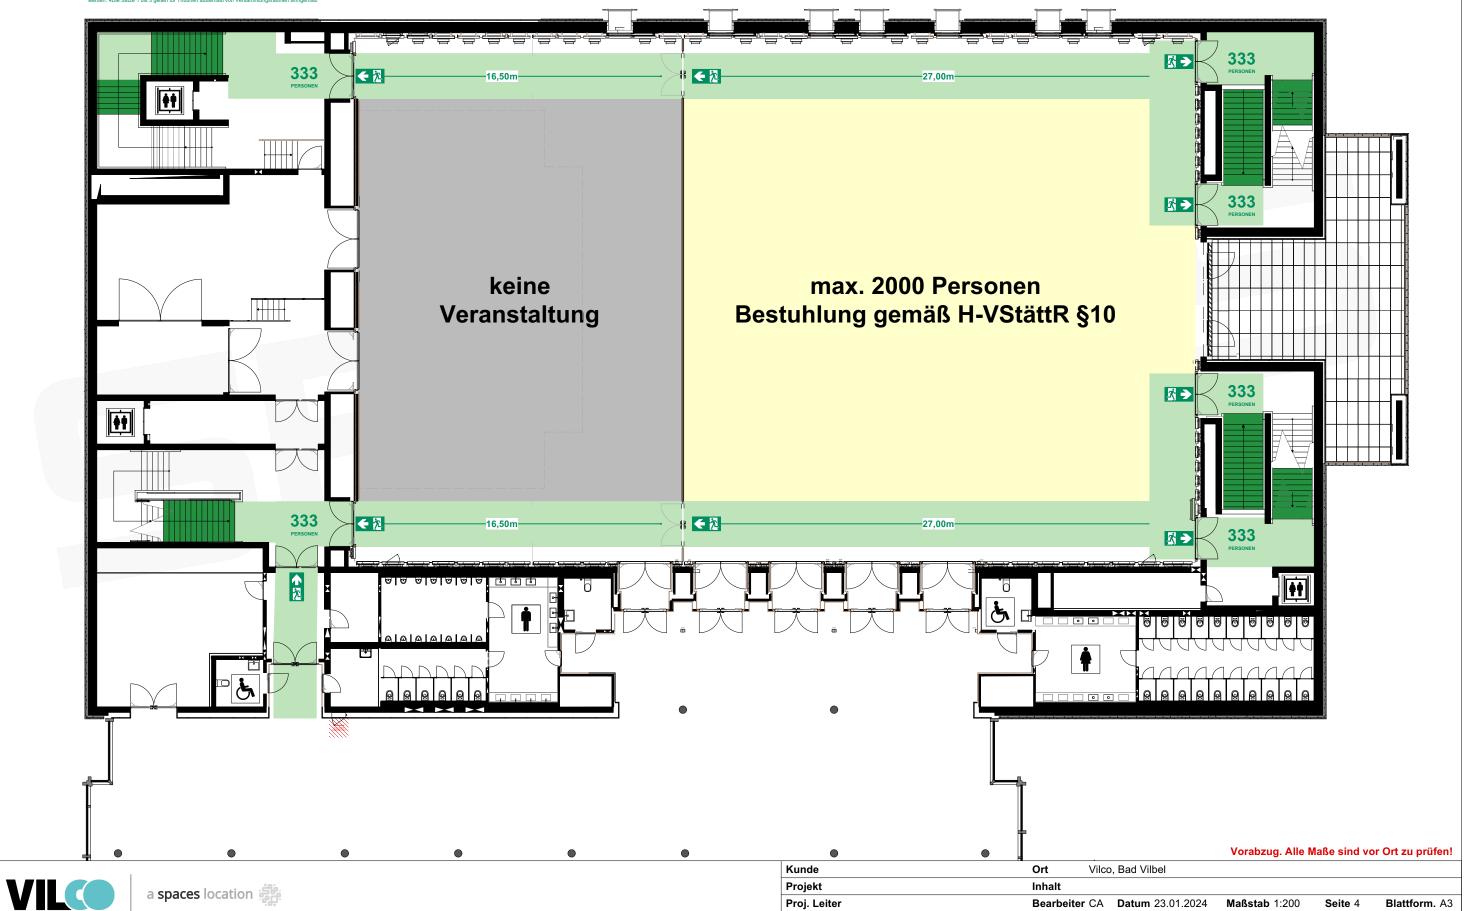


40,00m (auf Basis H-VStättR | Halle LH: 10,00m)

Saal 1, v3.3 Fläche 1: 365m² Fläche 2: 742m²

Bearbeiter CA Datum 23.01.2024 Maßstab 1:200

spaces mgt GmbH, Sprendlinger Landstrasse 193-195, 63069 Offenbach, Phone: +49 (0) 69/8383176-0, FAX: +49 (0) 69/8383176-29, office@spaces-

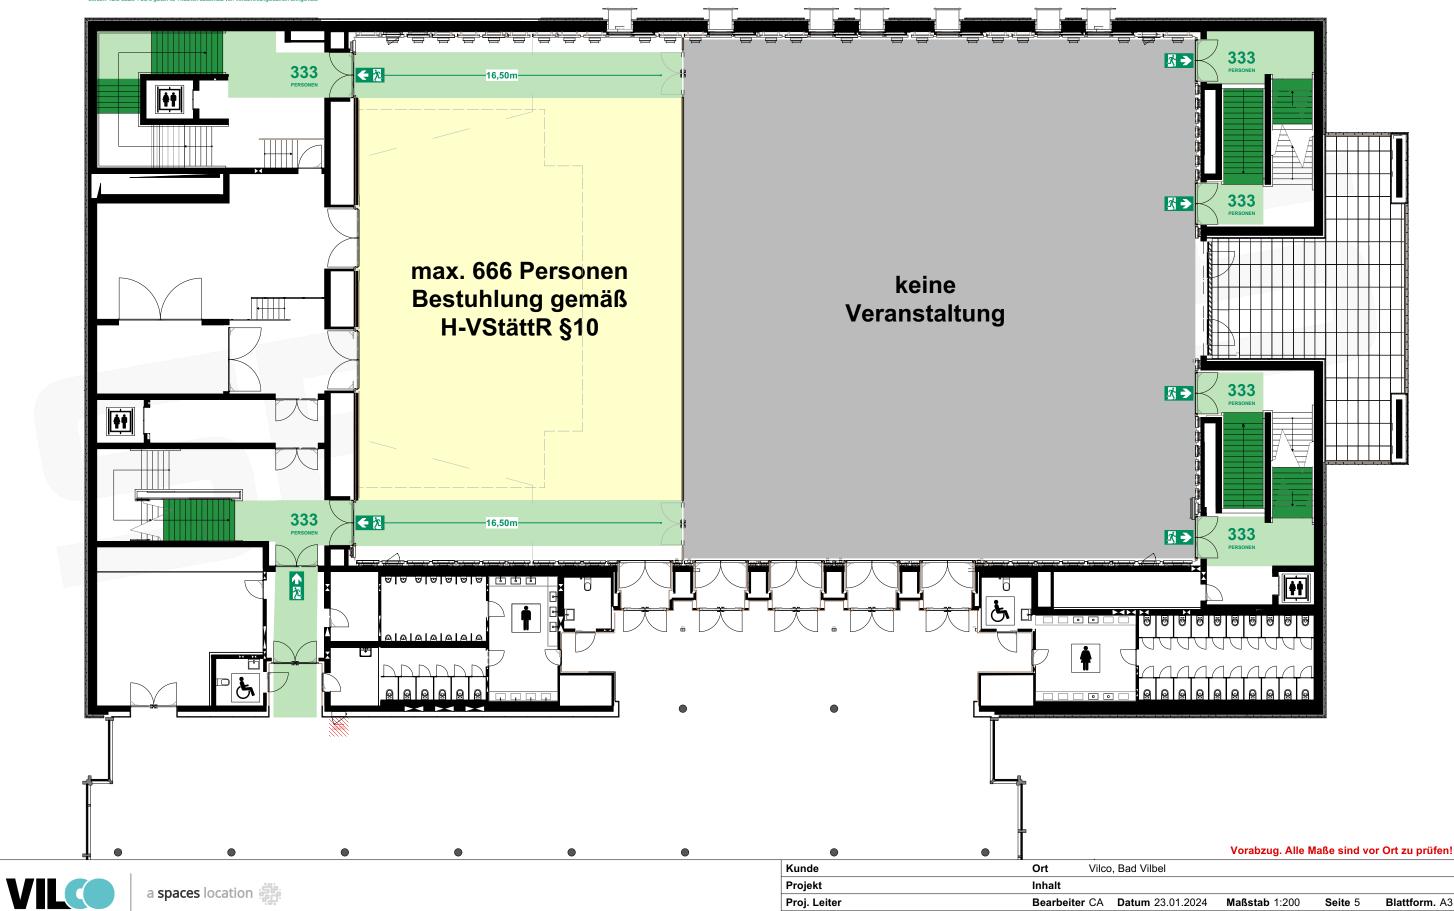

Proj. Leiter

40,00m (auf Basis H-VStättR | Halle LH: 10,00m)


§ 7 Bemessung der Rettungsweg

(1) 1Die Entfernung von jedem Besucherplatz bis zum nächsten Ausgang aus dem Versammlungsraum darf int länger als 30 m sein. 2Bei mehr als 5 m lichter Höhe ist je 2,5 m zusätzlicher lichter hehbe über der für Besucher zusänzlicher bei mehr der hehbe über der he

Saal 1, v4 Fläche 1: 570m² Fläche 2: 288m²

Bearbeiter CA Datum 23.01.2024 Maßstab 1:200

spaces mgt GmbH, Sprendlinger Landstrasse 193-195, 63069 Offenbach, Phone: +49 (0) 69/8383176-0, FAX: +49 (0) 69/8383176-29, office@spaces-

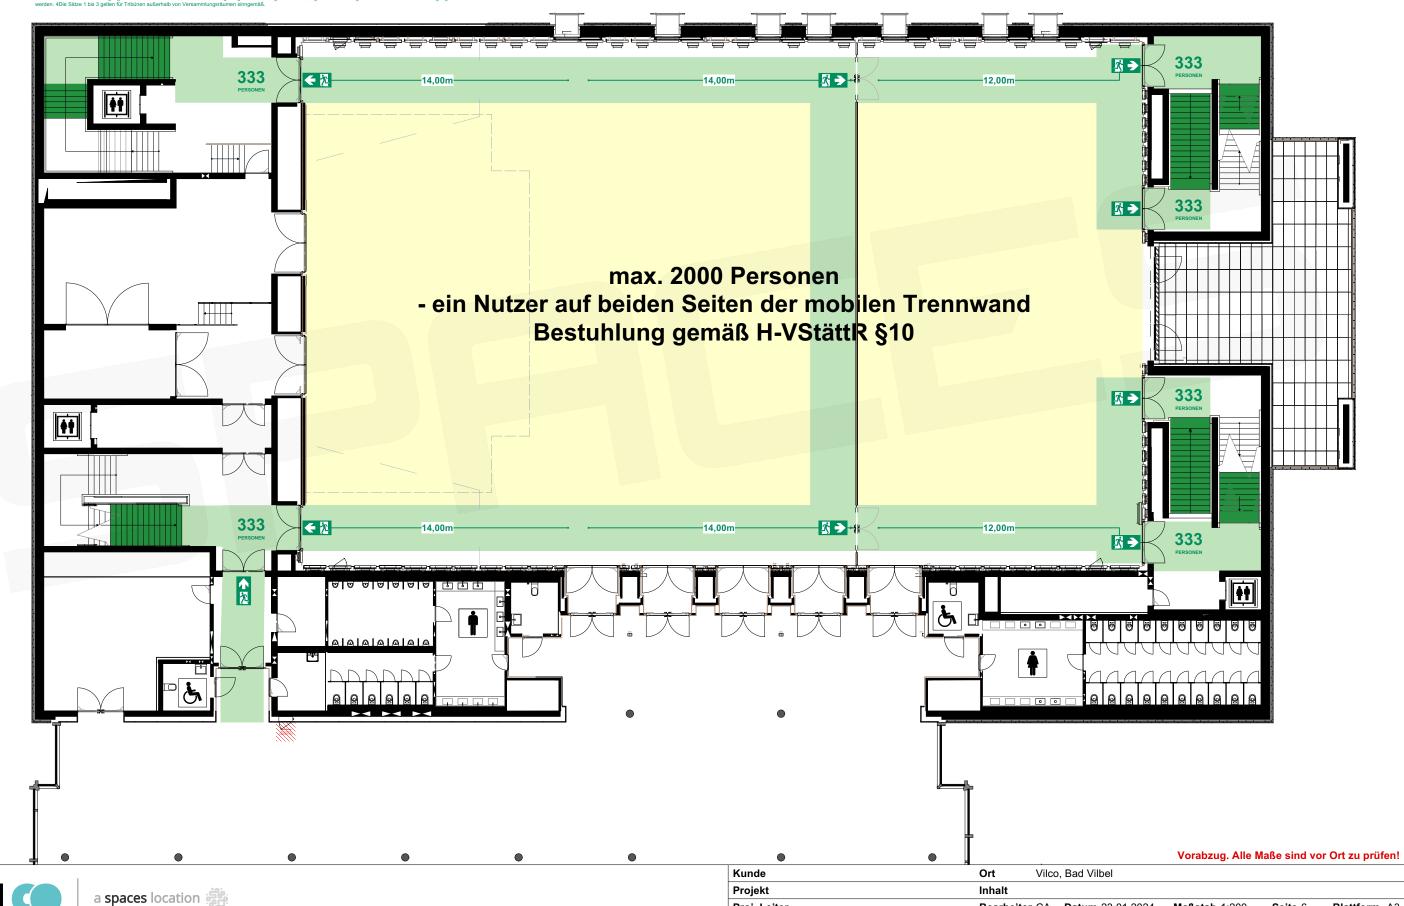

Proj. Leiter

40,00m (auf Basis H-VStättR | Halle LH: 10,00m)


§ 7 Bemessung der Rettungsweg


Saal 1, v4.2

spaces mgt GmbH, Sprendlinger Landstrasse 193-195, 63069 Offenbach, Phone: +49 (0) 69/8383176-0, FAX: +49 (0) 69/8383176-29, office@space:

Fläche 1: 570m² Fläche 2: 320m²

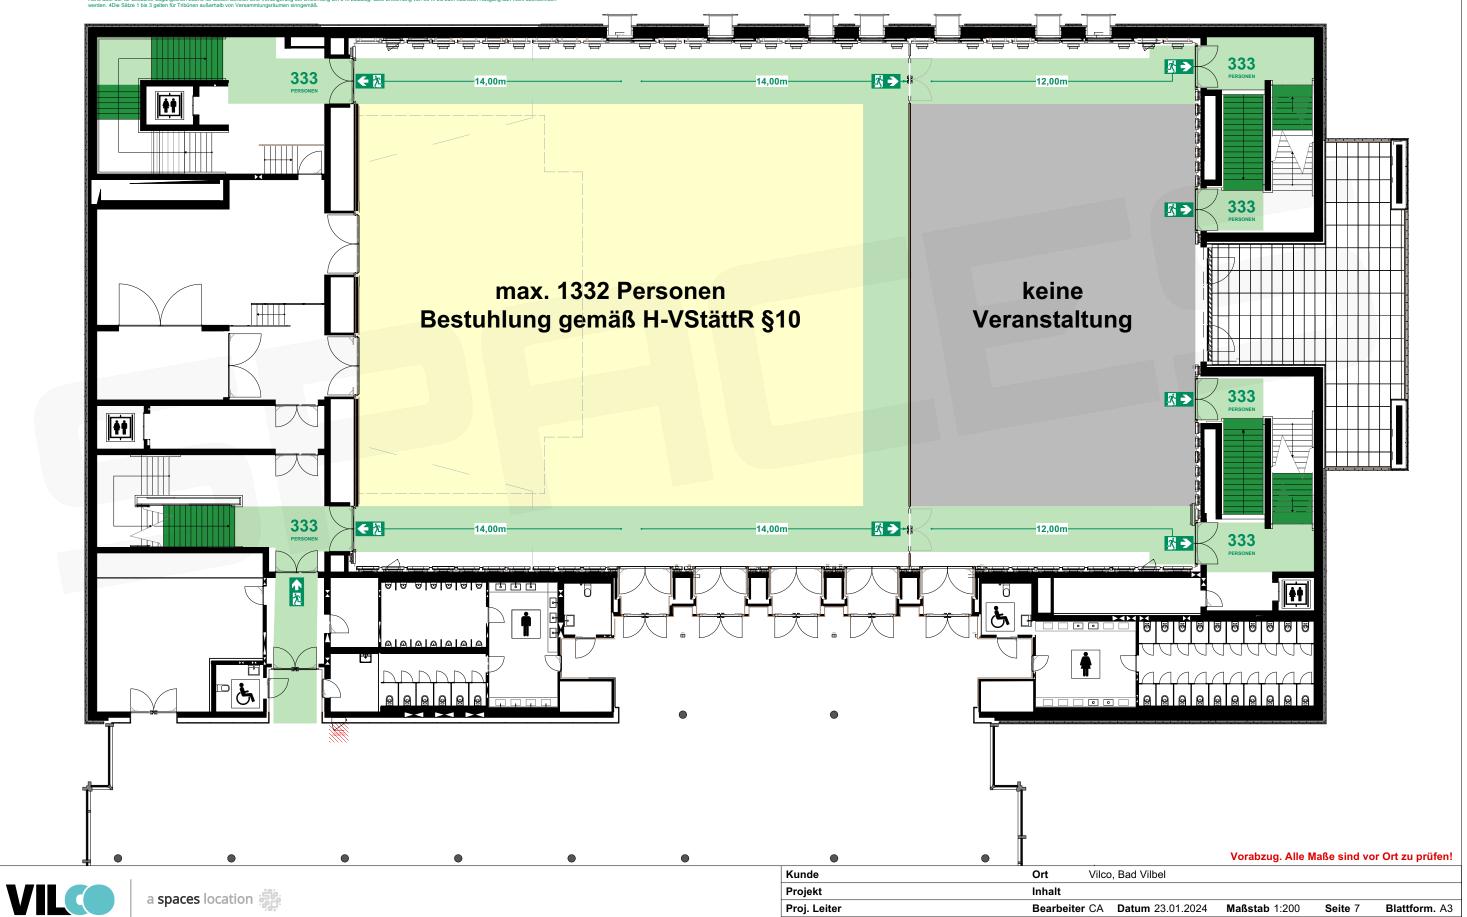

40,00m (auf Basis H-VStättR | Halle LH: 10,00m)

§ 7 Bemessung der Rettungsweg




Höhe über der für Besucher zugänglichen Ebene für diesen Bereich eine Verlängerung der Entfernu werden. 4Die Sätze 1 his 3 gelten für Tribünen außerhalb von Versammlungsräumen sinngemäß

Saal 1, v4.3 Fläche 1: 799m²

spaces mgt GmbH, Sprendlinger Landstrasse 193-195, 63069 Offenbach, Phone: +49 (0) 69/8383176-0, FAX: +49 (0) 69/8383176-29, office@spaces-

Fläche 2: 305m²

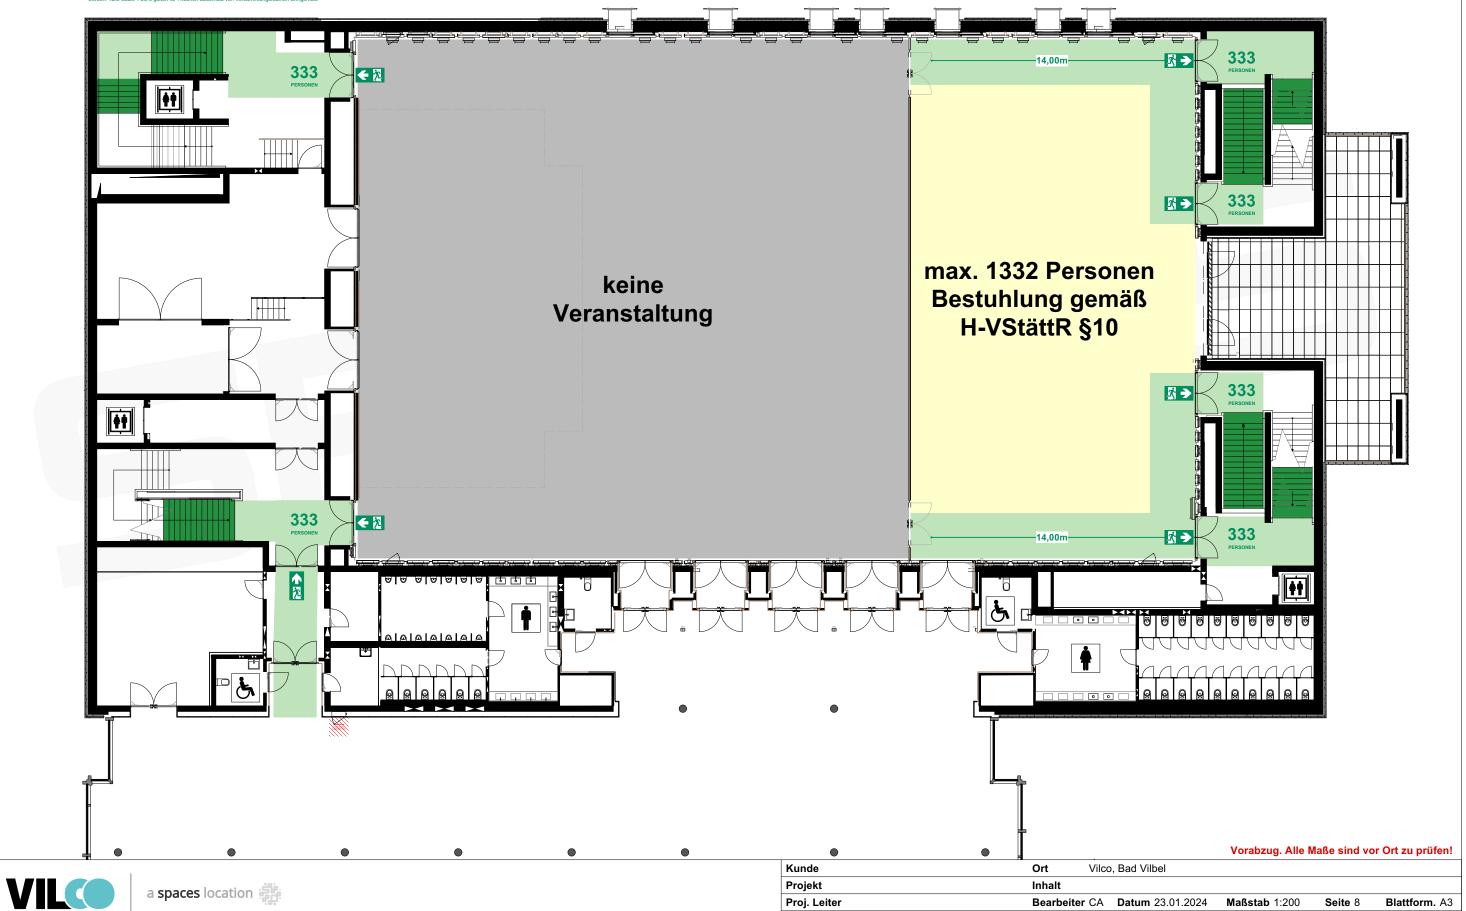

40,00m (auf Basis H-VStättR | Halle LH: 10,00m)


§ 7 Bemessung der Rettungsweg

(1) 1Die Entfernung von jedem Besucherplatz bis zum nächsten Ausgang aus dem Versammlungsraum darf int länger als 30 m sein. 2Bei mehr als 5 m lichter Höhe ist je 2,5 m zusätzlicher lichter hehbe über der für Besucher zusänzlicher bei mehr der hehbe über der he

Saal 1, v5 Fläche 1: 520m² Fläche 2: 288m²

Bearbeiter CA Datum 23.01.2024 Maßstab 1:200

spaces mgt GmbH, Sprendlinger Landstrasse 193-195, 63069 Offenbach, Phone: +49 (0) 69/8383176-0, FAX: +49 (0) 69/8383176-29, office@spaces-

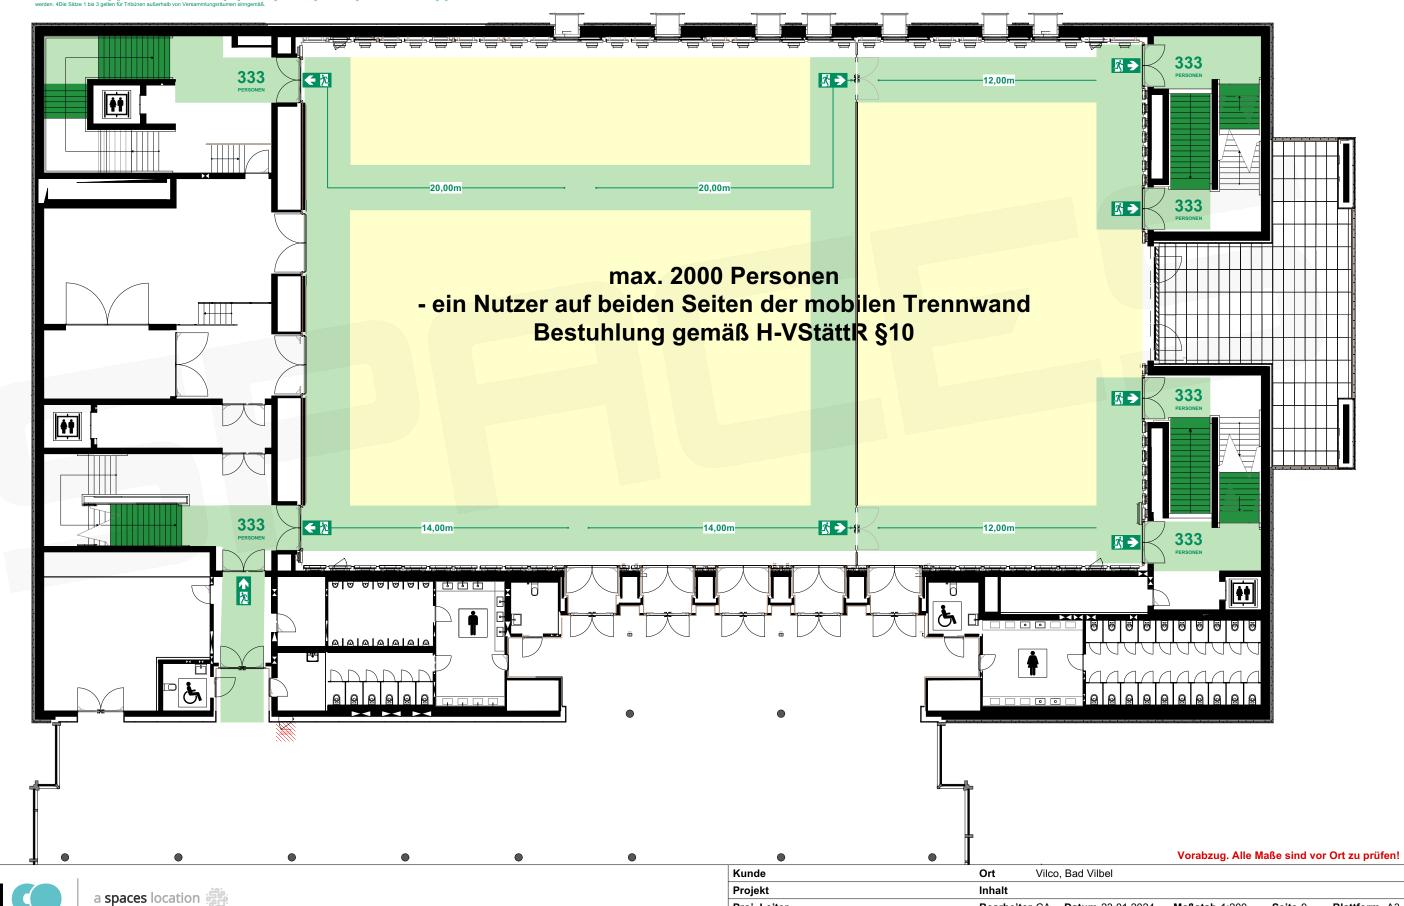

Proj. Leiter


40,00m (auf Basis H-VStättR | Halle LH: 10,00m)

Saal 1, v5.2 Fläche 1: 520m²

Bearbeiter CA Datum 23.01.2024 Maßstab 1:200

spaces mgt GmbH, Sprendlinger Landstrasse 193-195, 63069 Offenbach, Phone: +49 (0) 69/8383176-0, FAX: +49 (0) 69/8383176-29, office@space:

Fläche 2: 320m²

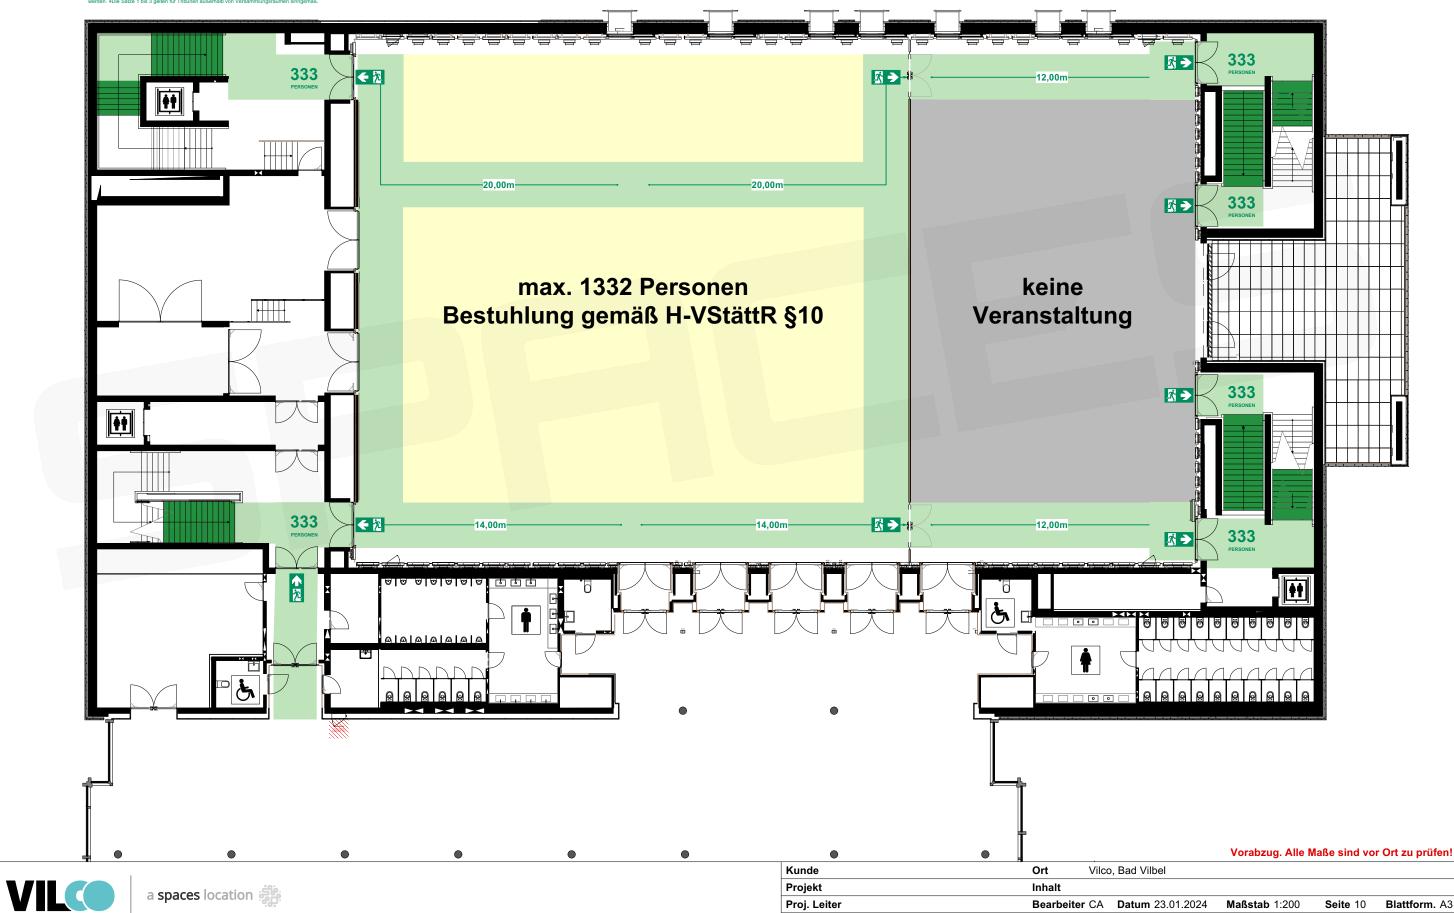

Proj. Leiter