


GROSSER SAAL, PA

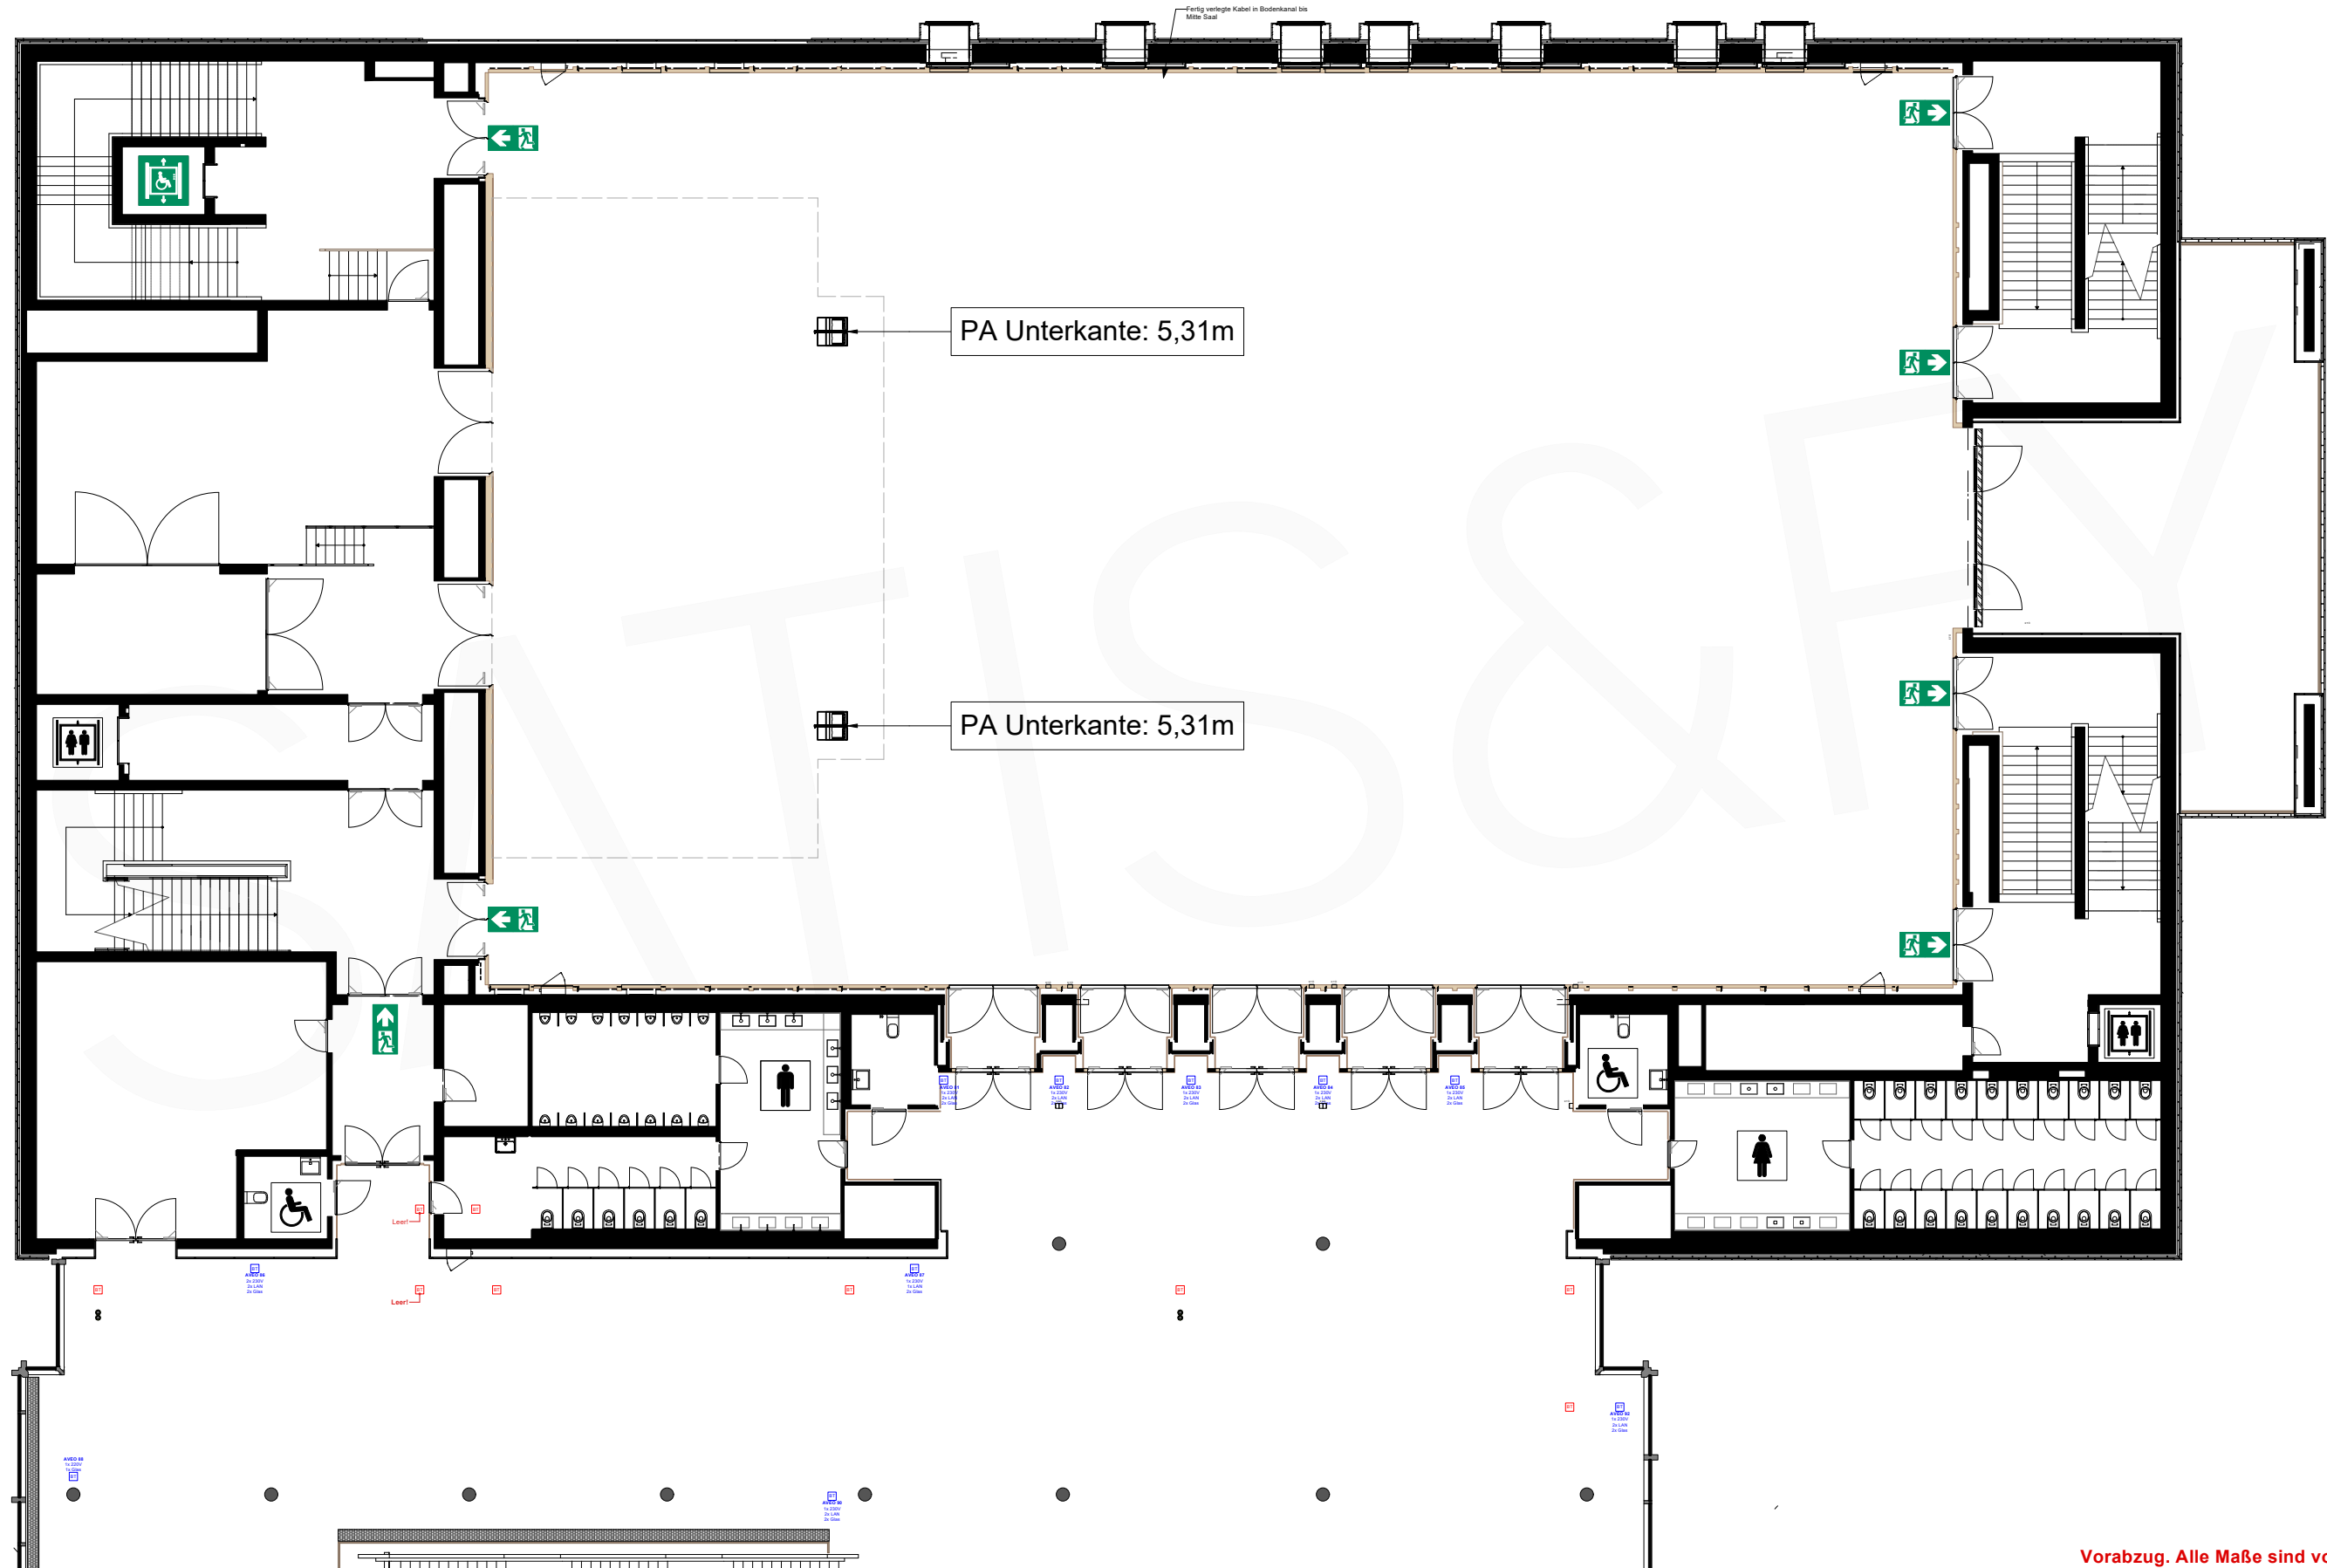

Vorabzug. Alle Maße sind vor Ort zu prüfen!